

BRUIKLEENOVEREENKOMST ONBEBOUWDE GROND

Datum 05-03-2020
Ons kenmerk ZWVG-MB-200305

ADDENDUM behorende bij PILOT pakketkluizen te Zwolle

ONDERGETEKENDEN:

1. de publiekrechtelijke rechtspersoon: Gemeente Zwolle, bezoekadres Lübeckplein 2 te Zwolle (postadres: postbus 10007, 8000 GA Zwolle), ingeschreven in het handelsregister van de Kamer van Koophandel onder dossiernummer: 08218173, op grond van onderdeel 11 van het Mandaatbesluit van de Gemeente Zwolle en krachtens volmacht van de burgemeester van de Gemeente Zwolle te dezen rechtsgeldig vertegenwoordigd door de heer B.G. van der Heiden, hoofd van de afdeling Vastgoed van de eenheid Ontwikkeling;
de Gemeente Zwolle hierna te noemen: "**de Gemeente**",
enerzijds,

en

- 2.a de besloten vennootschap met beperkte aansprakelijkheid: Koninklijke PostNL B.V., statutair gevestigd te 's-Gravenhage, mede kantoorhoudende te 8013 NS Zwolle, Anthony Fokkerstraat 2, (Postbus 30250, 2500 GG 's-Gravenhage) ingeschreven in het handelsregister van de Kamer van Koophandel onder dossiernummer 27124700, te dezen rechtsgeldig vertegenwoordigd door de heer B.F. Husman, wonende te Breda, in zijn hoedanigheid van directeur retail en als zodanig als beperkt gevolmachtigde, blijkende van een verleende volmacht op 1 juli 2014;

Koninklijke PostNL B.V. hierna te noemen: "**Gebruiker**",
anderzijds.

De Gemeente en Gebruiker hierna gezamenlijk te noemen "**partijen**",

IN AANMERKING NEMENDE DAT:

- Partijen op 3 respectievelijk 6 juni 2019 van de bruikleenovereenkomst onbebouwde grond voor de pilot "pakketkluizen" hebben gesloten (Bijlage 1);
- thans is gebleken dat één van de aangewezen locaties, te weten de locatie Van Karnebeekstraat te Zwolle, uitmakende een gedeelte van het perceel kadastraal bekend Gemeente Zwolle sectie G nummer 11061, niet mogelijk is;
- partijen in dit addendum wensen vast te leggen dat deze locatie geen onderdeel uitmaakt van de pilot;
- partijen overeen zijn gekomen dat er een nieuwe locatie Hanekamp 97 voor in de plaats is gekomen en dat deze onderdeel uitmaakt van de pilot;

Datum 05-03-2020
Ons kenmerk ZWVG-MB-200305

VERKLAREN DAT

Het perceel grond groot circa 4 m² plaatselijk gelegen aan de Van Karnebeekstraat te Zwolle, uitmakende een gedeelte van het perceel kadastraal bekend Gemeente Zwolle, sectie G nummer 11061, **geen** deel uitmaakt van de gesloten bruikleenovereenkomst, en ook **geen** deel uitmaakt van de pilot pakketkluizen.

Het perceel grond groot circa 2 m² plaatselijk gelegen aan de Hanekamp 97 te Zwolle, uitmakende een gedeelte van het perceel kadastraal bekend Gemeente Zwolle, sectie B, nummer 7990, **wel** deel uitmaakt van de gesloten bruikleenovereenkomst en **ook** deel uitmaakt van de pilot pakketkluizen, in oranje kleur weergegeven op situatietekening met nummer 2020-60 d.d. 5-3-2020 (Bijlage 1).

Alle overige bepalingen en voorwaarden als gemeld in de bruikleenovereenkomst onbebouwde grond blijven onverminderd van kracht tussen partijen.


Bijlage 1: Kopie getekende bruikleenovereenkomst PILOT pakketkluizen

Bijlage 2: Situatietekening met nummer 2020-60 d.d. 5-3-2020

Aldus in tweevoud opgemaakt te Zwolle en getekend:

te Zwolle d.d. 14-7-2020

De Gemeente Zwolle:
namens dezen

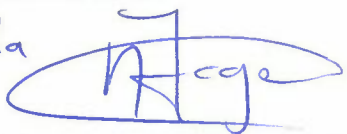
bla 

dhr. B.G. van der Heiden
Hoofd afdeling Vastgoed

te Den Haag d.d. 2-7-2020

PostNL
namens dezen


dhr. B.F. Husman
Directeur Retail

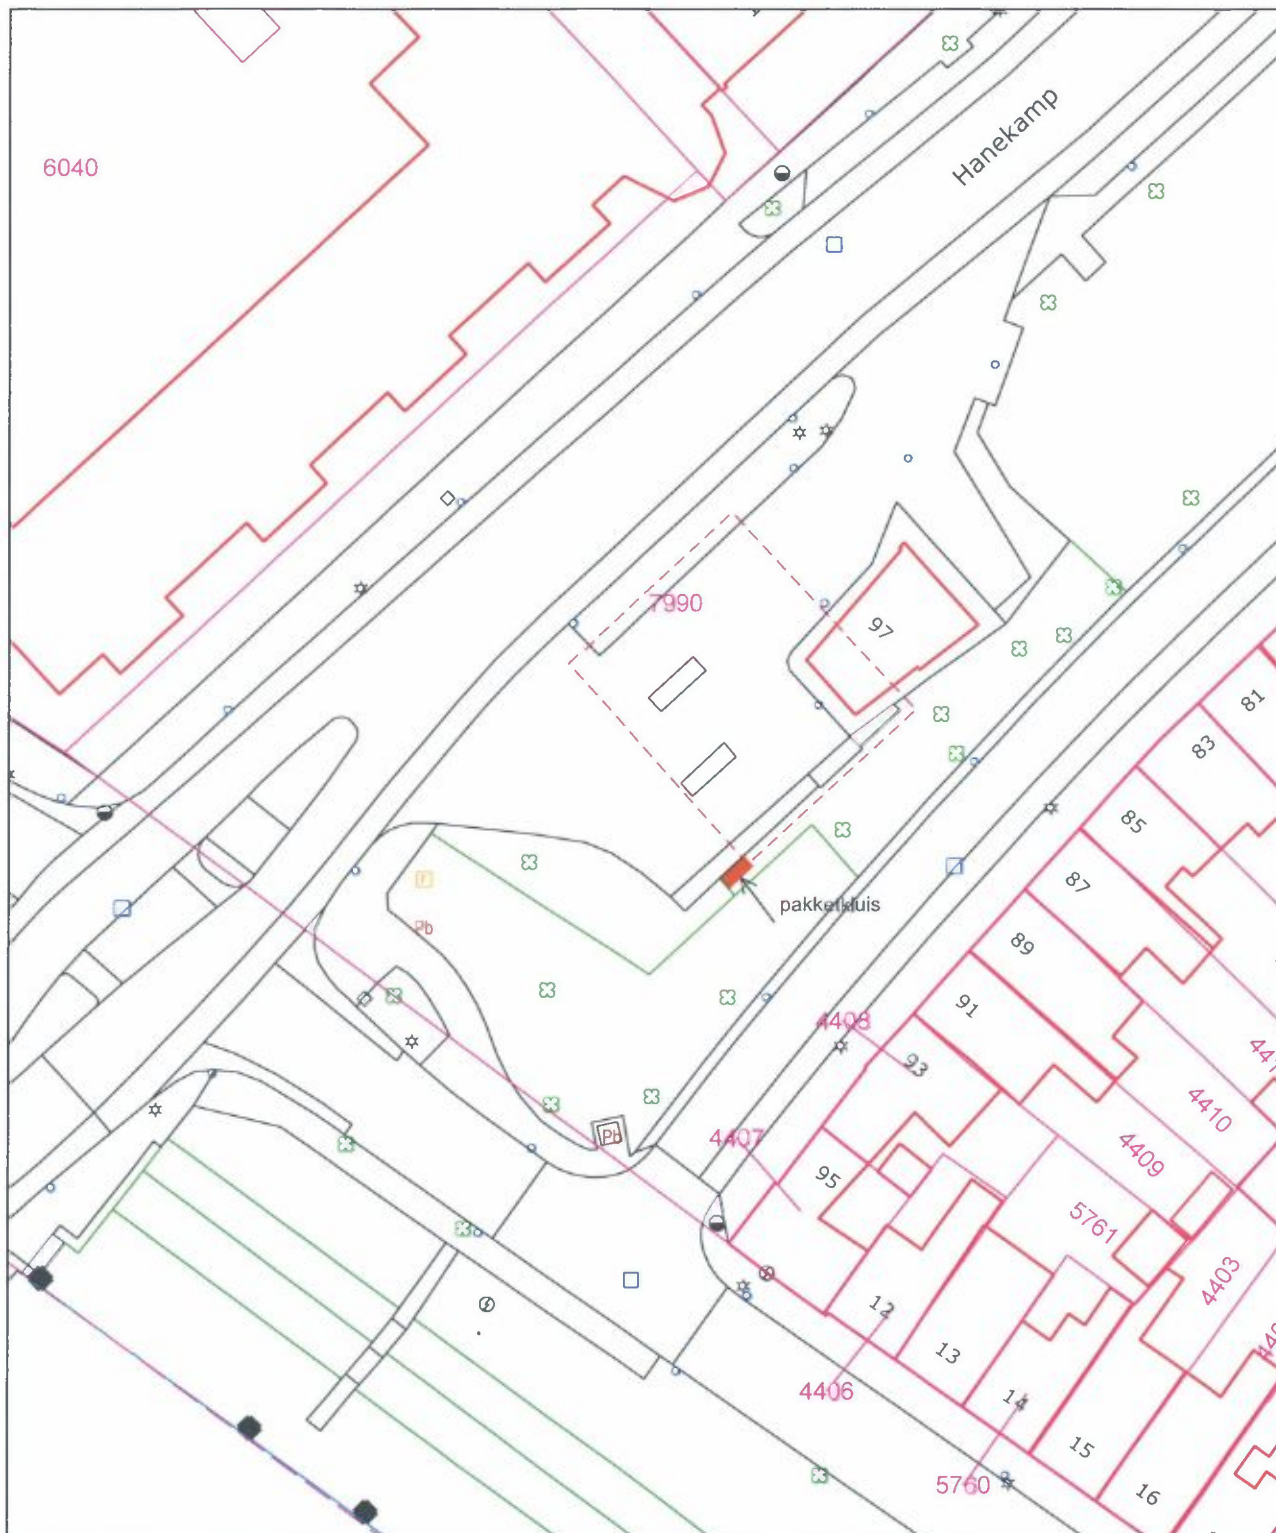

— BEBOUWING — KANT VERHARDING — KAVELGRENS — 000 PERCEELGRENS + NR.
 — KANT WATER — WATERSCHAPSKEUR — HOOFD.BEBOUW.GRENS — * PARKEREN OP EIGEN ERF



op maat

Zwolle



Bruikleen grond t.b.v. pakketkluisen (opp. ± 2 m²)



Perc. nr.: ZLE-B-7990 ged.

sectie: ZLE-B
 wijk: 12
 mut. datum: xxx
 schaal: 1: 500
 get.: D. Driessen
 opdr.: M. Bijvoet
 datum: 05-03-2020
 tek.nr.: 2020-060

Expertisecentrum Wijk en Beheermanagement Lübeckplein 2 8017 JZ Zwolle Postbus 10007 8000 GA Zwolle 038-498 9111

Paraaf Gebruiker:

Paraaf Gemeente:

