



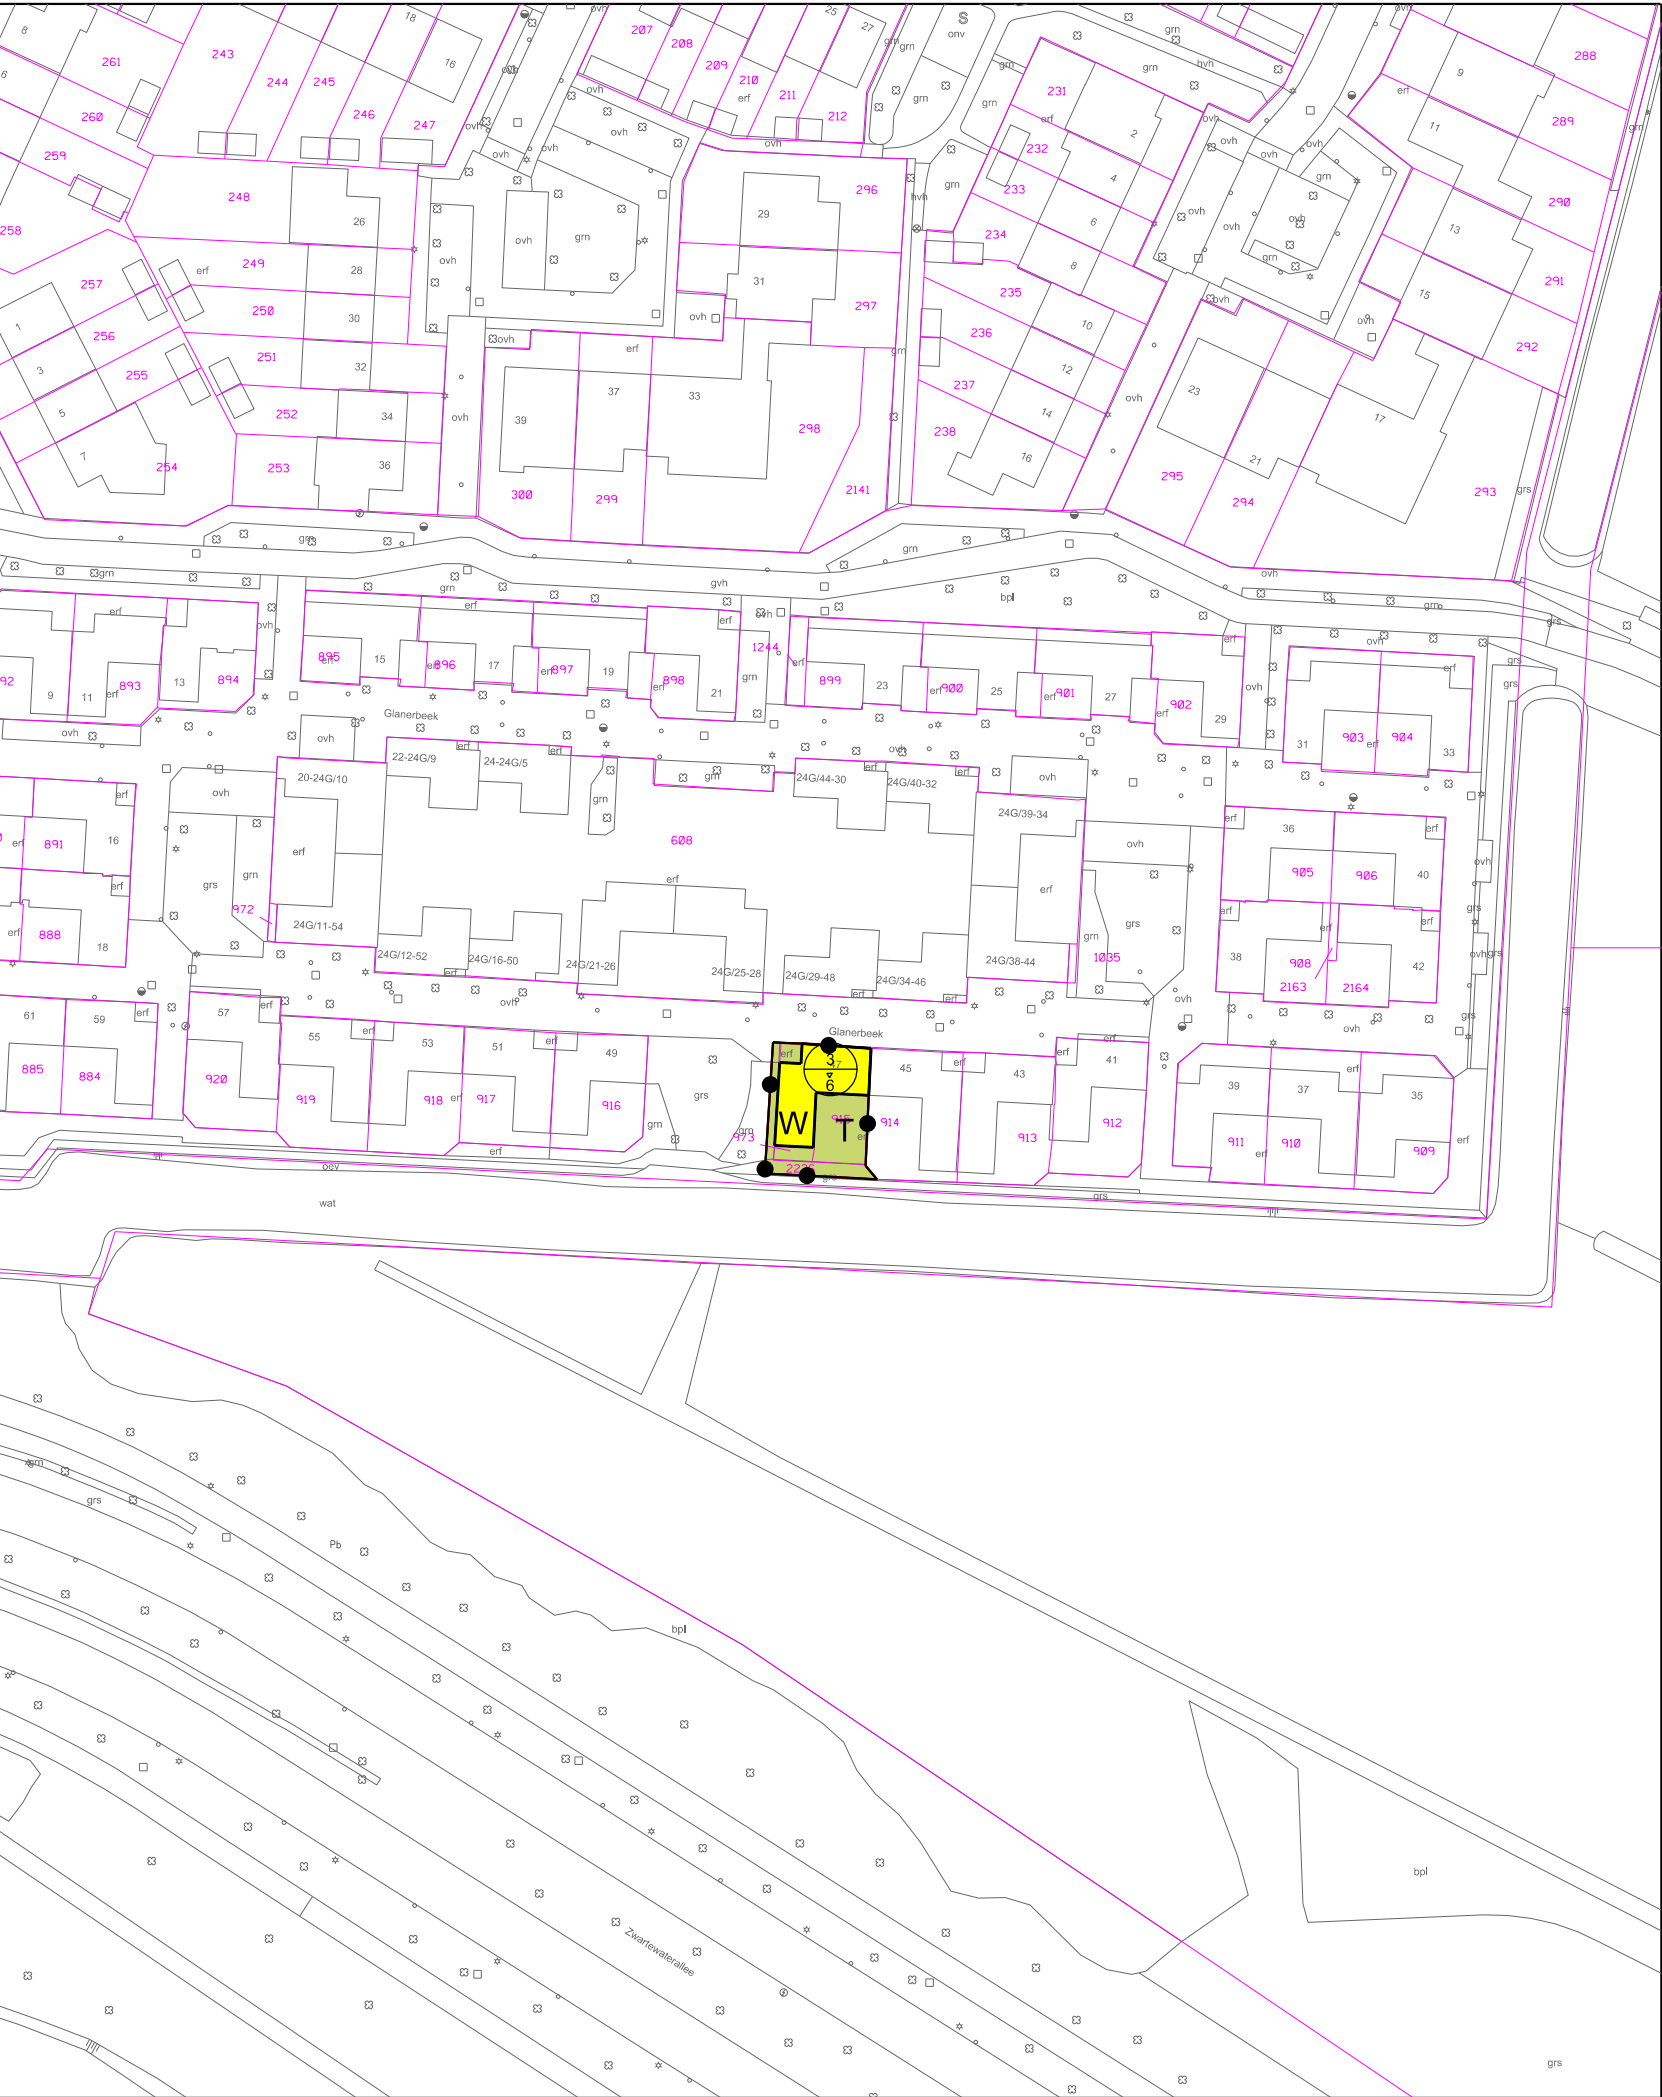

LEGENDA

└

VERKLARING

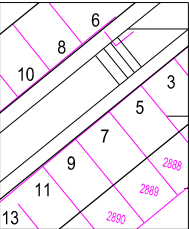

- topografische gegevens van de bestaande bebouwing met huisnummers
- kadastrale grenzen en perceelnummers
- kadastrale sectiegrens

Bronhouder:		Schaal:	Formaat:	Bestandsnaam:
Gemeente Zwolle		1 : 1000	A3	NL.IMRO.0193.BP21001-0003
Planjurist:	Getekend door:	Datum:	Bladnr:	Vaststellingsbesluit:
J. van den Berg	M.Bredewold	21-09-2021	1 van	Vastgesteld

Bestemmingsplan Veegplan Snippergroen 2021

Kaartblad 2



ruimte op orde

Zwolle