



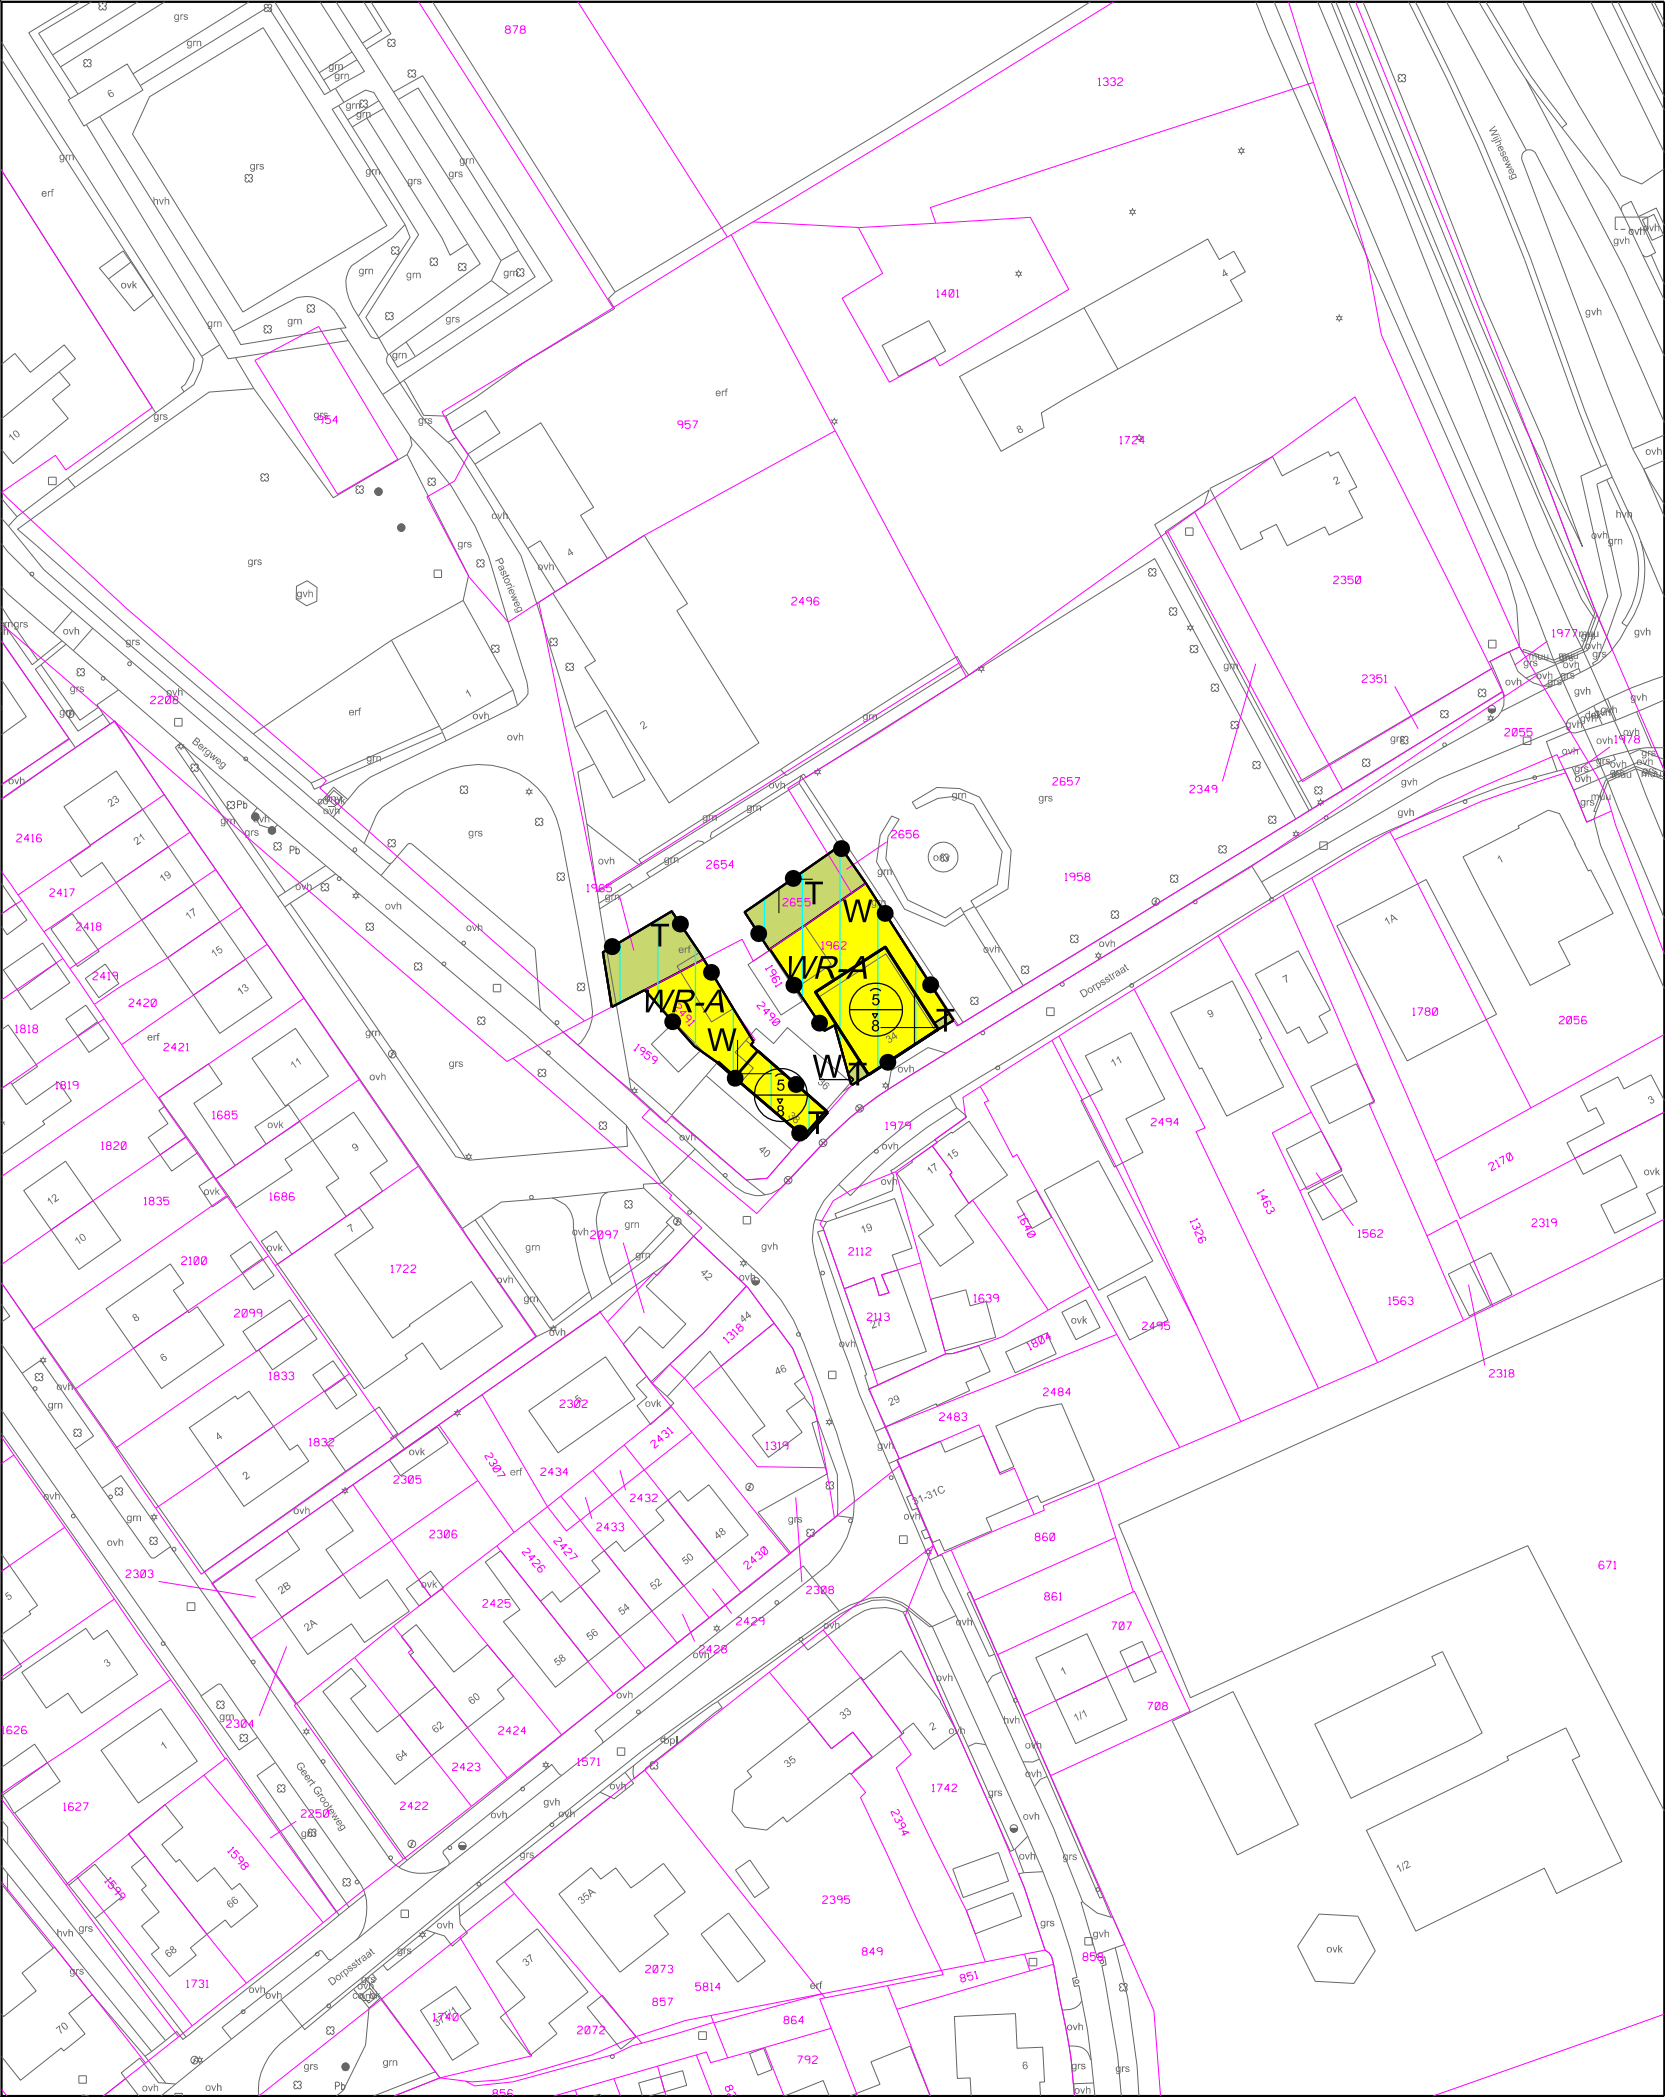

LEGENDA



VERKLARING

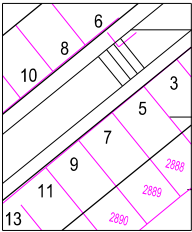

- topografische gegevens van de bestaande bebouwing met huisnummers
- kadastrale grenzen en perceelnummers
- kadastrale sectiegrens

Bronhouder:	Schaal:	Formaat:	Bestandsnaam:
Gemeente Zwolle	1 : 1000	A3	NL.IMRO.0193.BP21001-0003
Planjurist:	Getekend door:	Datum:	Bladnr:
J. van den Berg	M.Bredewold	21-09-2021	1 van 1
		Vastgesteld	

Bestemmingsplan Veegplan Snippergroen 2021

Kaartblad 8



ruimte op orde