


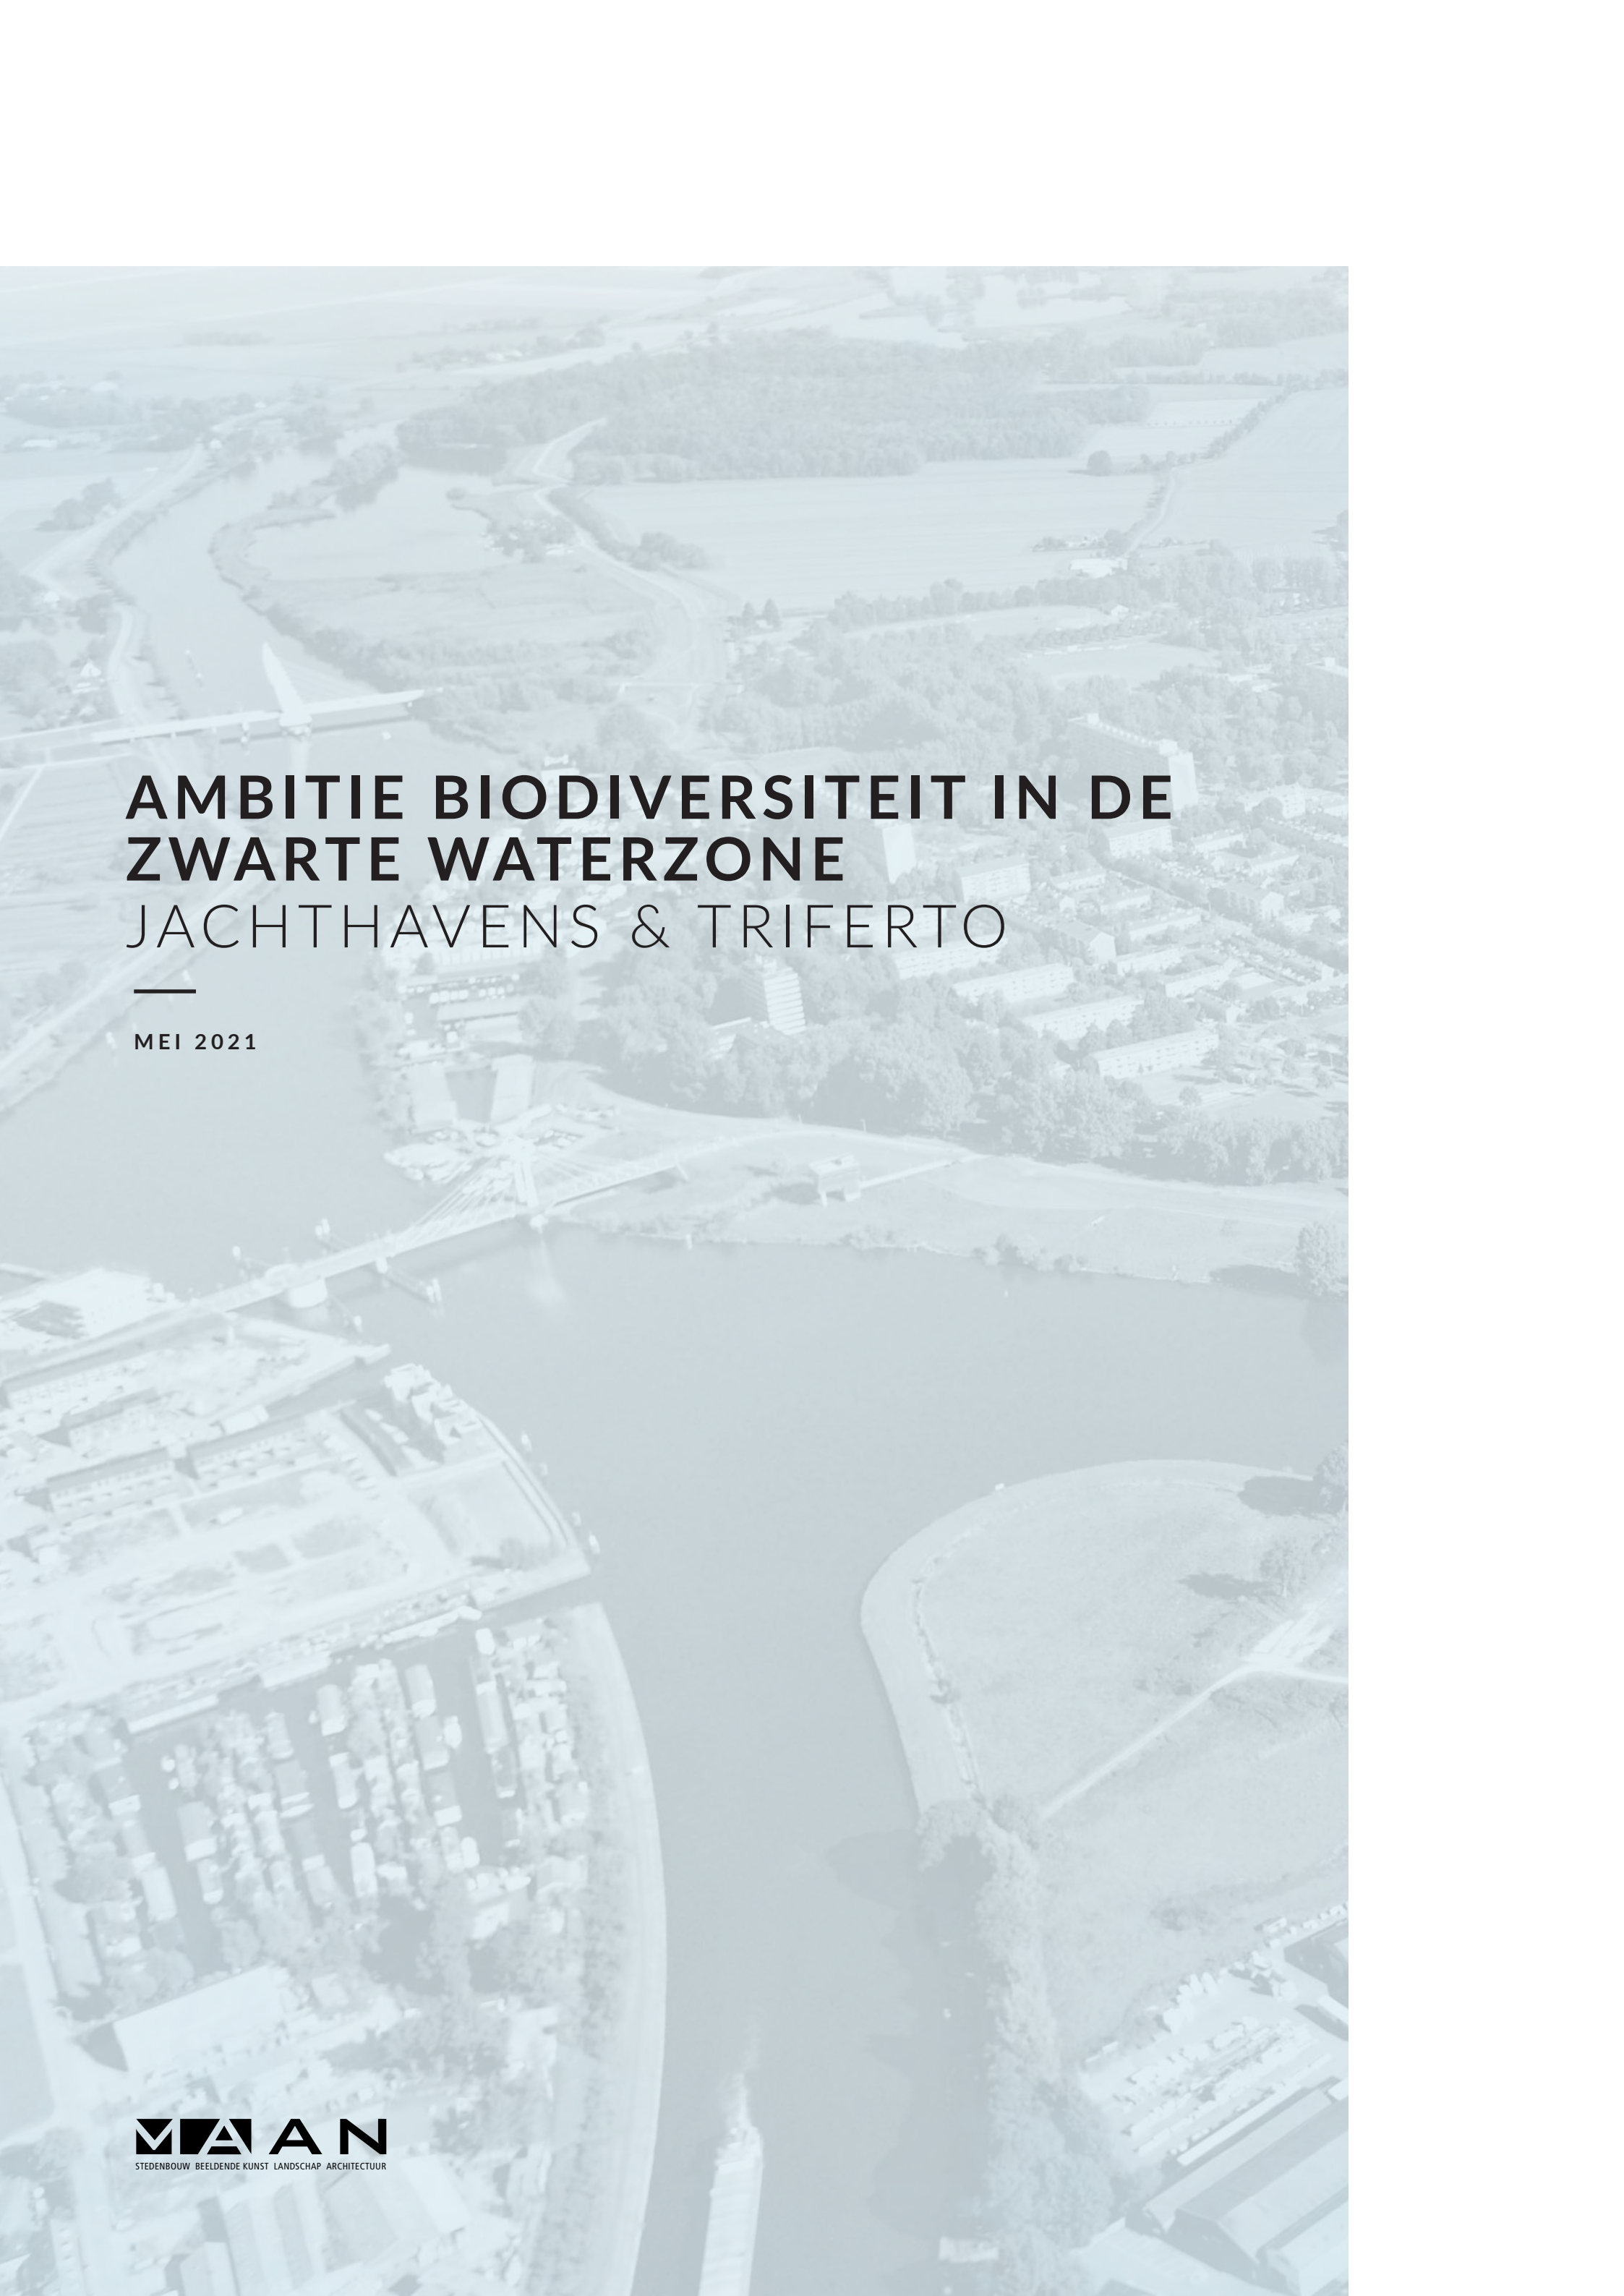

AMBITIE BIODIVERSITEIT IN DE ZWARTE WATERZONE JACHTHAVENS & TRIFERTO

MEI 2021



ZWARTE WATERZONE

JACHTHAVENS & TRIFERTO



JACHTHAVENS
PLANKAART





JACHTHAVENS

SFEERKAART ZOMER / NORMALE WATERSTAND





JACHTHAVENS

SFEERKAART NAJAAR / HOGE WATERSTAND





JACHTHAVEN

AMBITIEBEELD BIODIVERSITEIT




Jachthaven - Natuurinclusieve bebouwing



Soorten:

- steenmarter, egel
- zwarte roodstaart, boerenzwaluw, gierzwaluw, visdief, scholekster, huiszwaluw, huismus, spreeuw, witte kwikstaart, pimpelmees
- laat vlieger, meervleermuis, gewone dwergvleermuis, ruige dwergvleermuis
- citroenvlinder, sleedoornpage, grote weerschijnvlinder, koolwitje, dagpauwoog, gehakkelde aurelia, tuinhommel, honingbij

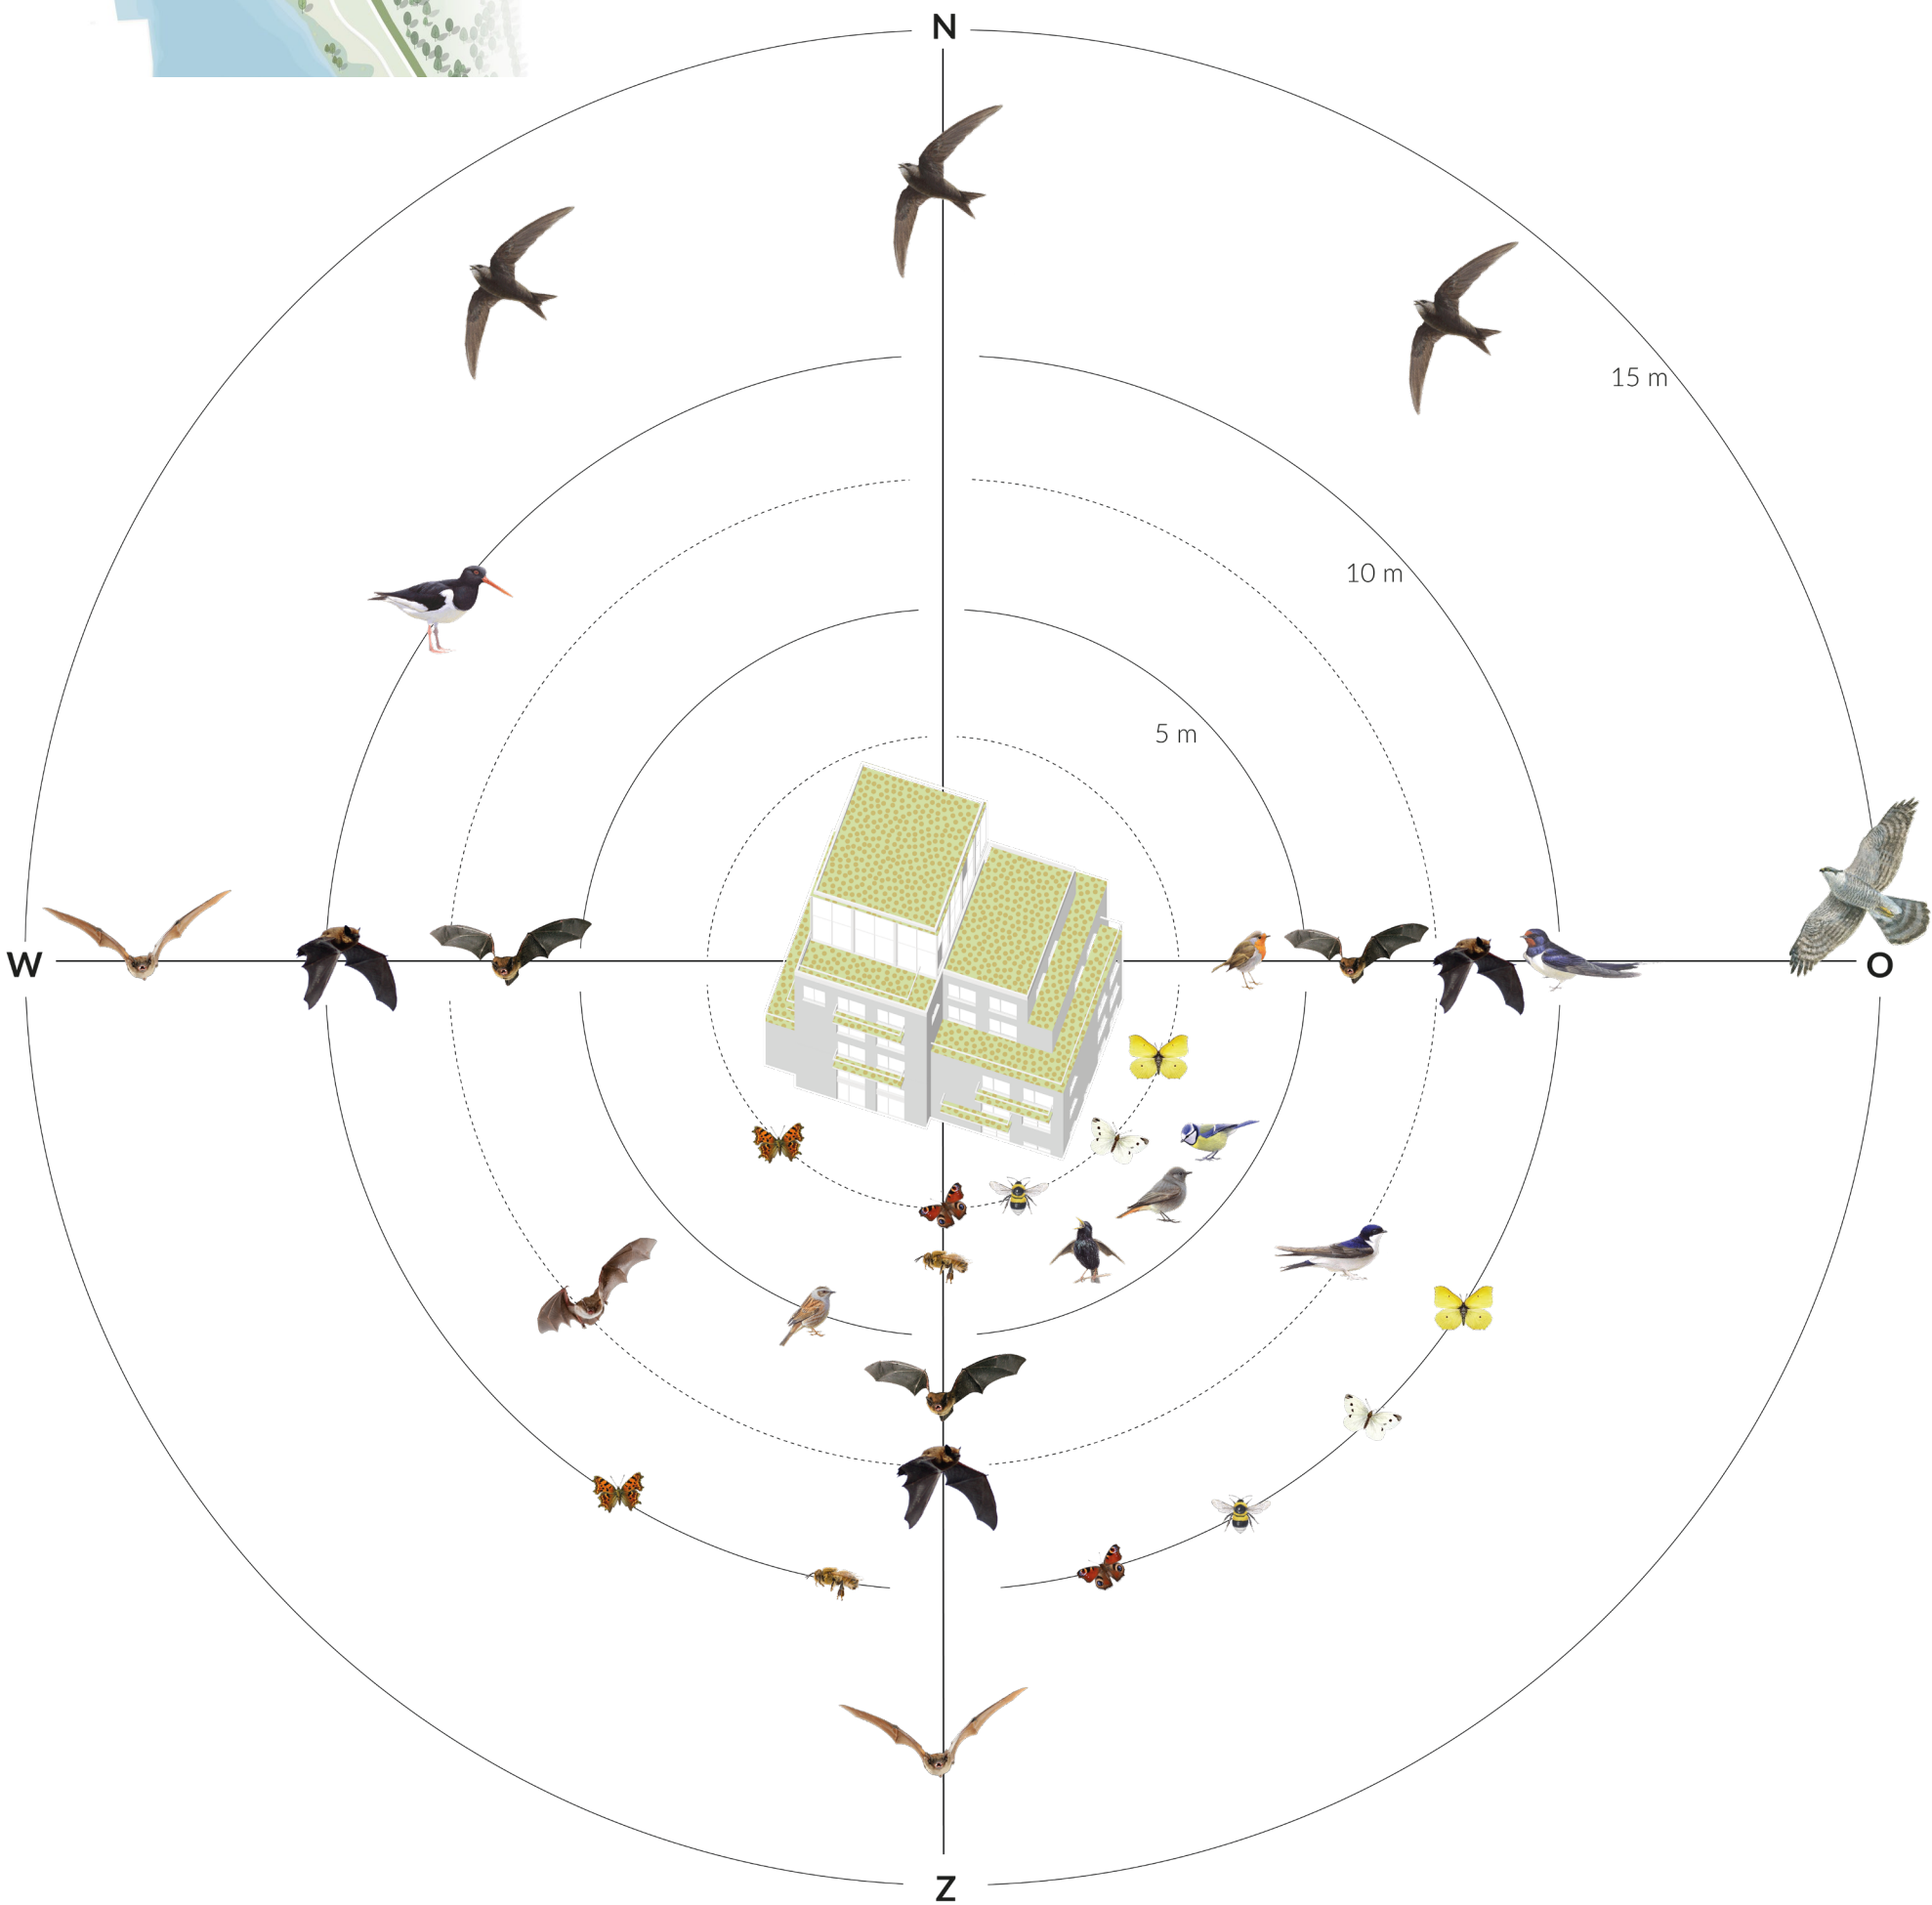

Jachthaven - Natuurlijke oevers en poelen




Soorten:

otter, waterspitsmuis

rietzanger,, kleine karrekiet, meerkoet, wilde eend, fuut
grote zilverreiger, waterhoen, oeverzwaluw en ijsvogel

winde, brasem, blankvoorn, blei, rivierdonderpad en snoek(baars)

oeverspin, gewone pad, bruine kikker

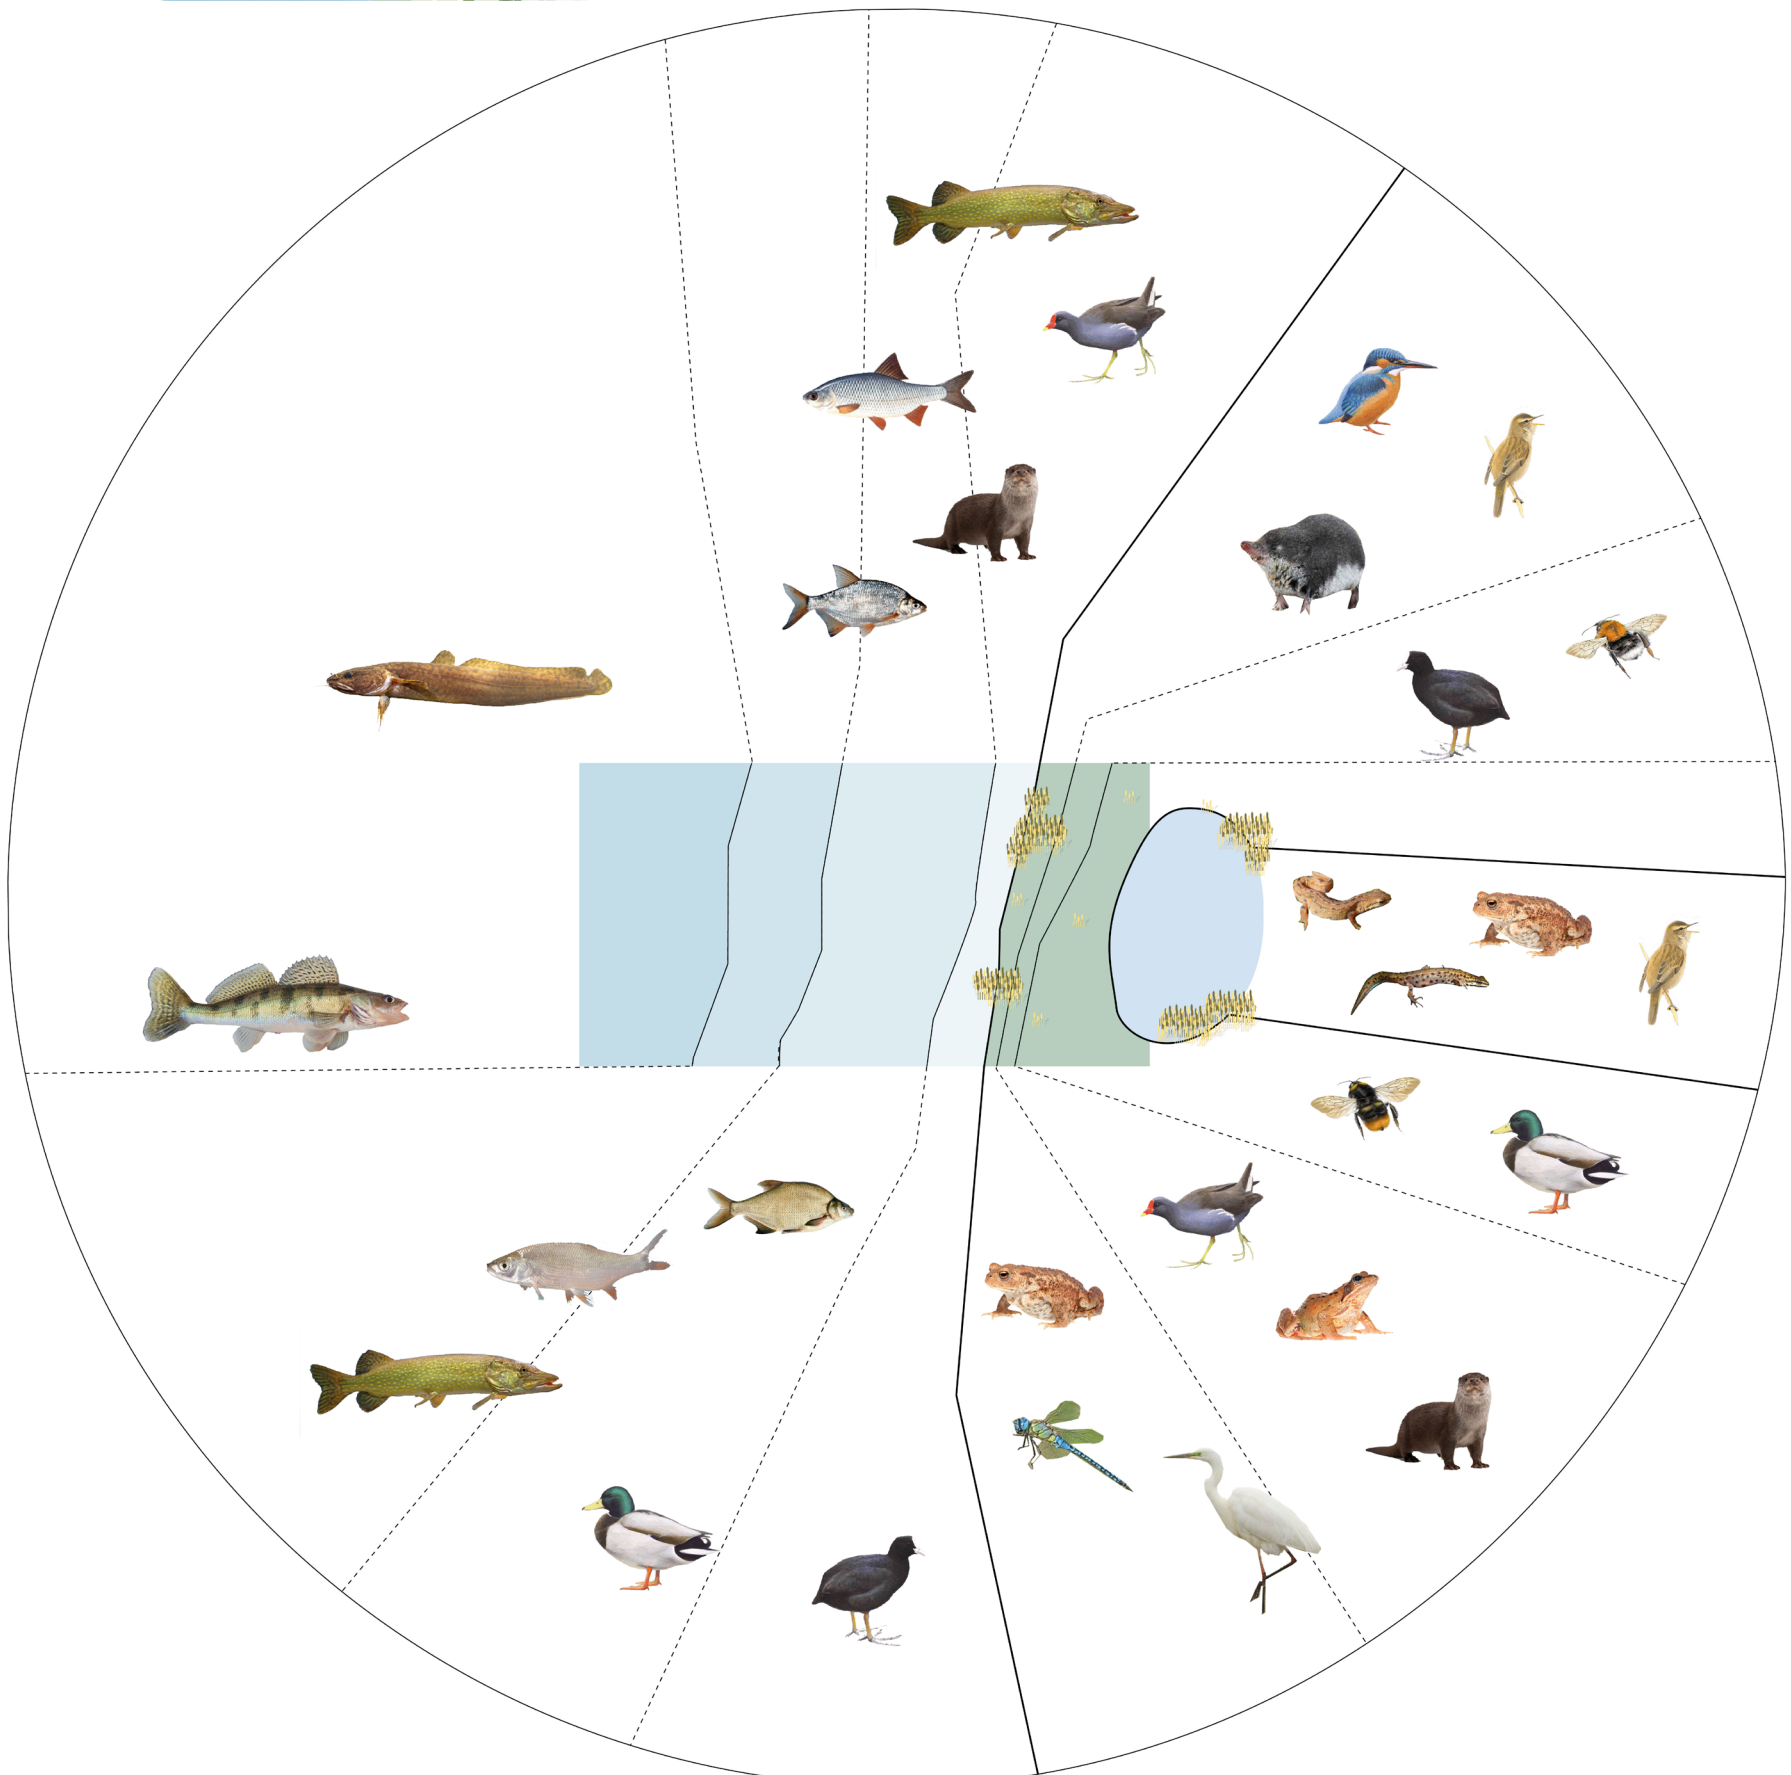

Jachthaven - Bosschages



Soorten:

- egel, mol, bosmuis, bosspitsmuis, veldmuis, steenmarter, hermelijn, bunzing, huismuis, huisspitsmuis, bruine rat
- ransuil, koolmees, tuinfluiter, tjiftjaf, braamsluiper, zwart kop, grasmus, fitis, pimpelmees, ekster, turksetortel, appelvink, grote bontespecht, houtduif, kauw, zwarte kraai, roodborst, winterkoning, heggenmus, merel
- icarus blauwtje, citroenvlinder, kleine vos, dagpauwoog, boomhommel, honingbij, tuinhommel, weidehommel, akkerhommel, steenhommel, locomotiefje, meidoornspanner en bonte wespbij





JACHTHAVENS

RUIMTEGEBRUIK NU



LEGENDA			
	GROEN	23.510 m ²	31 %
	WATER	36.710 m ²	49 %
	VERHARD OPPERVLAK incl. bebouwing	14.810 m ²	20 %



JACHTHAVENS

RUIMTEGEBRUIK STRAKS



LEGENDA		
GROEN	29.080 m ²	39 %
landschappelijk groen	23.300 m ²	
tuinen	5.780 m ²	
+ (dakenlandschap	3.350 m ²)	
WATER	27.530 m ²	37 %
VERHARD OPPERVLAKE	18.420 m ²	25 %
incl. bebouwing		



TRIFERTO


PLANKAART





TRIFERTO

SFEERKAART ZOMER / NORMALE WATERSTAND

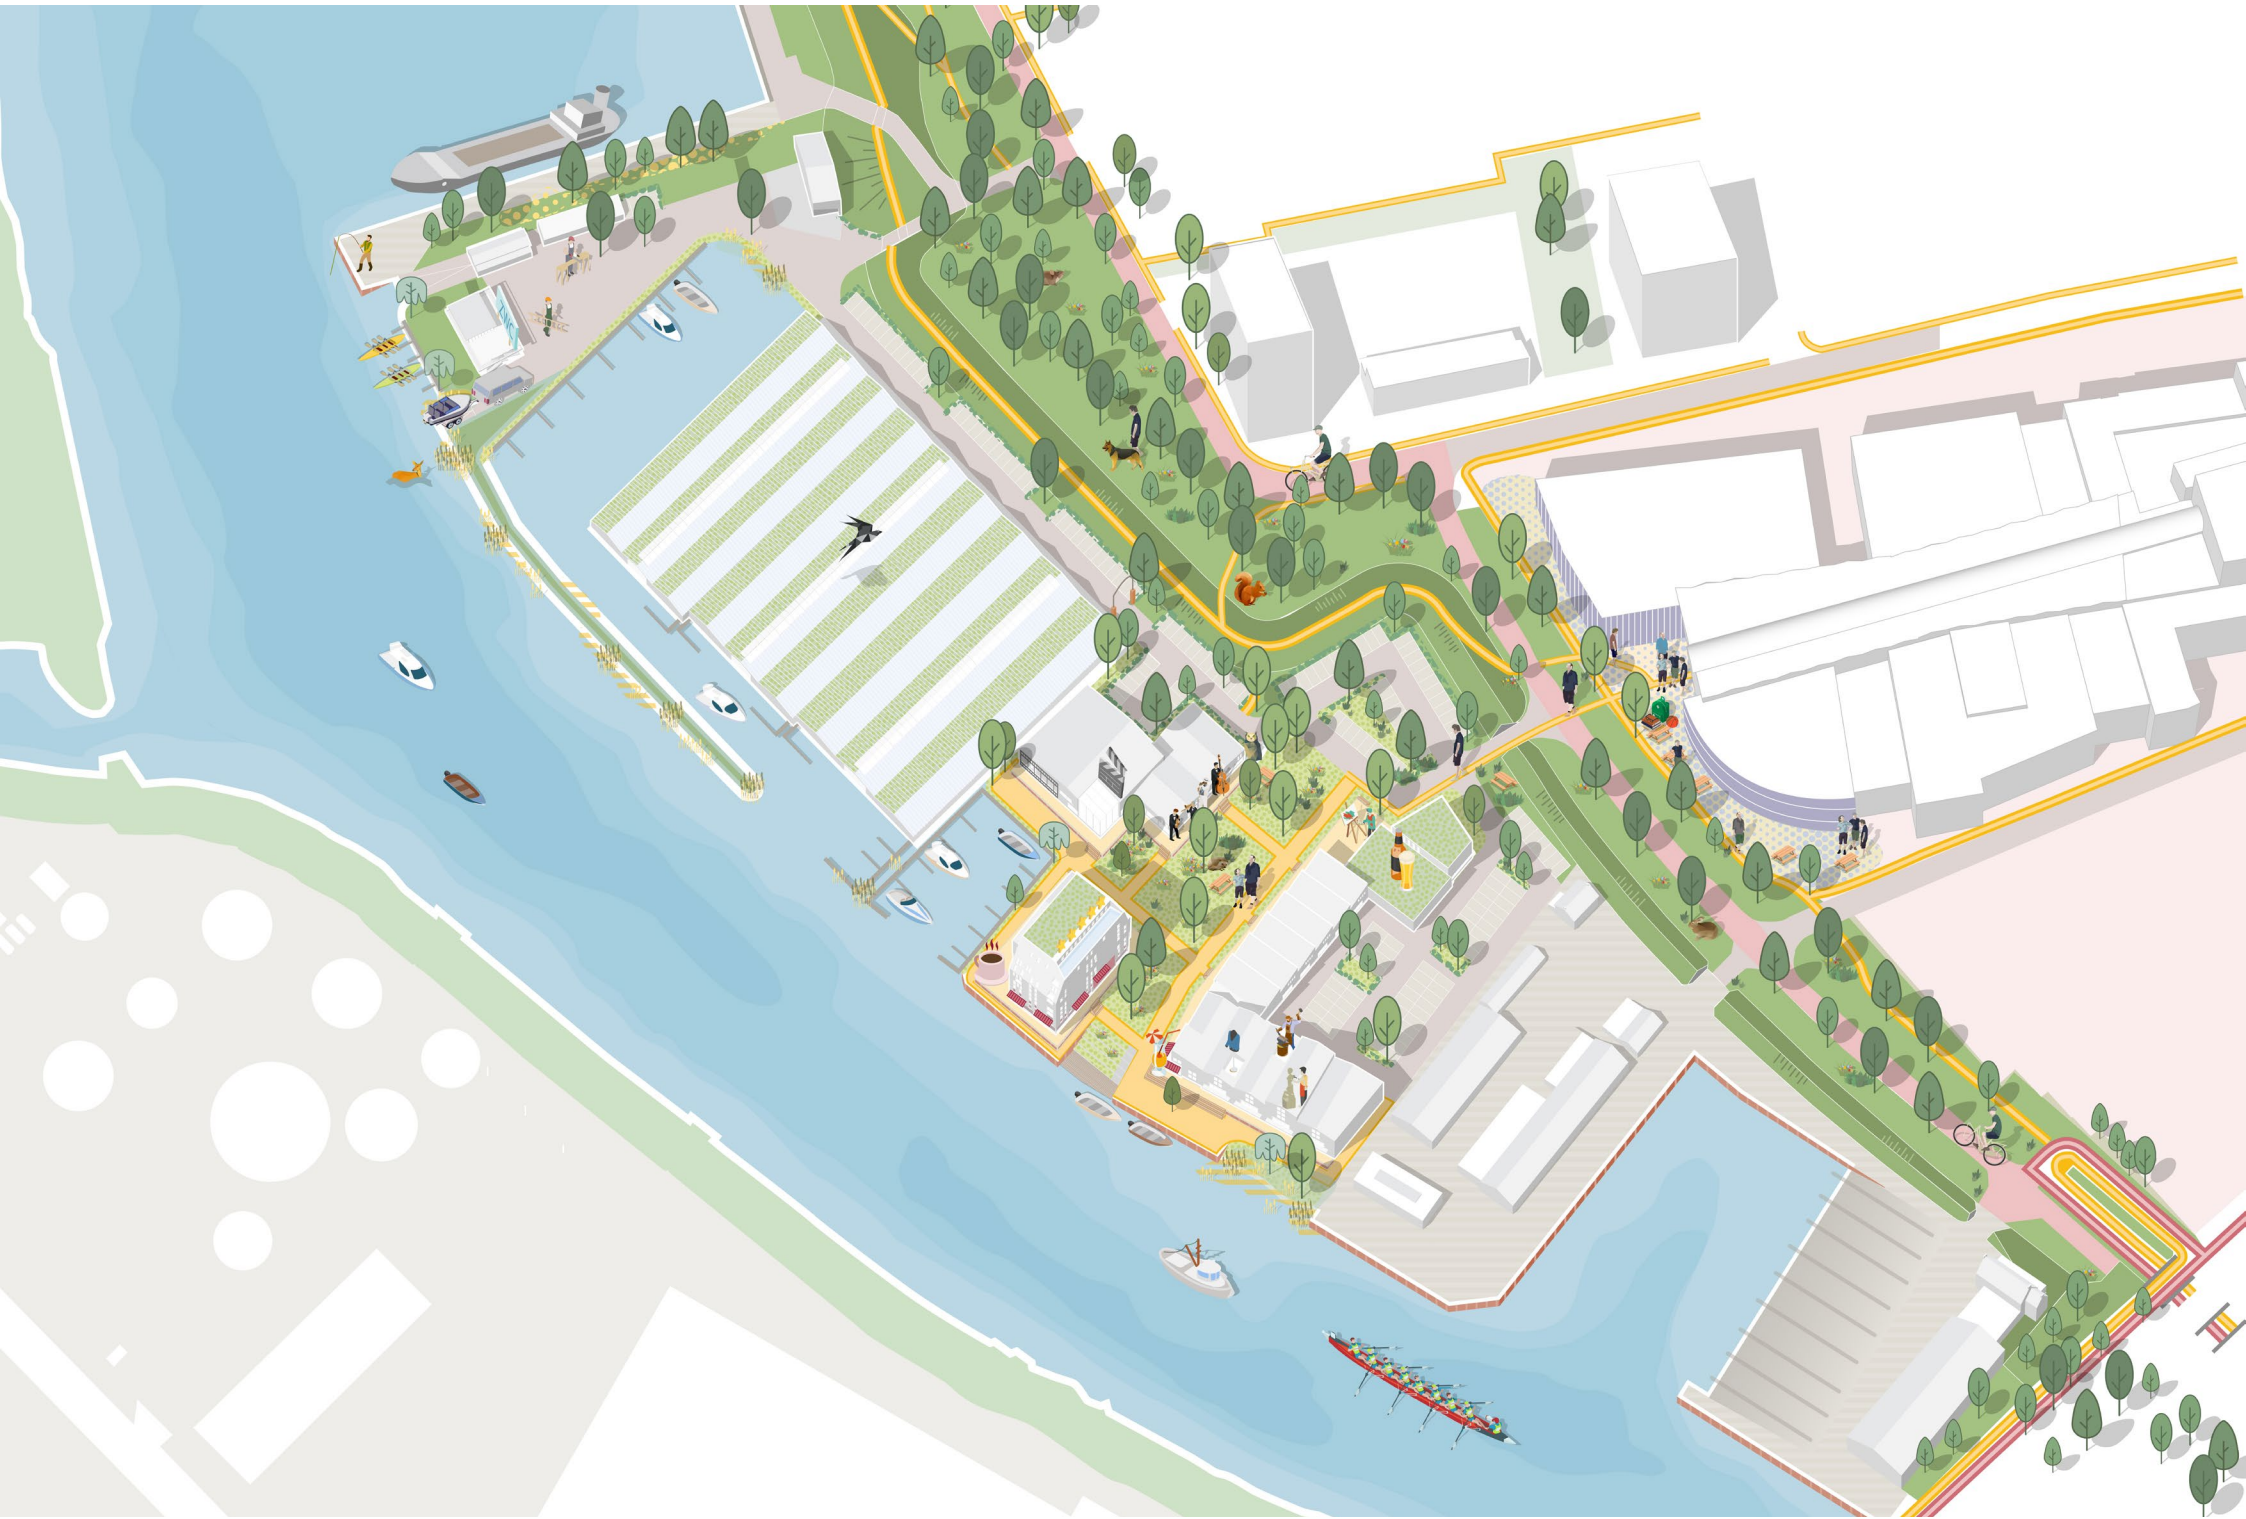



TRIFERTO

SFEERKAART NAJAAR / HOGE WATERSTAND





TRIFERTO

AMBITIEBEELD BIODIVERSITEIT



Triferto - Stadskades



Kades en oevers:

egel, steenmarter, bruine rat, gewone bosmuis, rosse woelmuis, huismuis, huisspits-muis, dwergmuis en mol

dwergvleermuis

ijsvogel, oeverzwaluw, zwarte kraai, tuinfluiter, braam-sluiper, meerkoet, winterkoning, roodborst, merel, waterhoen, wilde eend, fuut, bosrietzanger, witte kwikstaart, putter, groenling, houtduif, ekster, grote bonte specht, koolmees, pimpelmees, zwartkop en heggenmus


Gewone pad, bruine kikker

Schiphuizen:

Boerenzwaluw, witte kwikstaart, zwarte roodstaart

Voorbeeldproject:


Groene kades, de Nieuwe Mark Breda
Groene kadewand, Kantorenpark in Hoofddorp

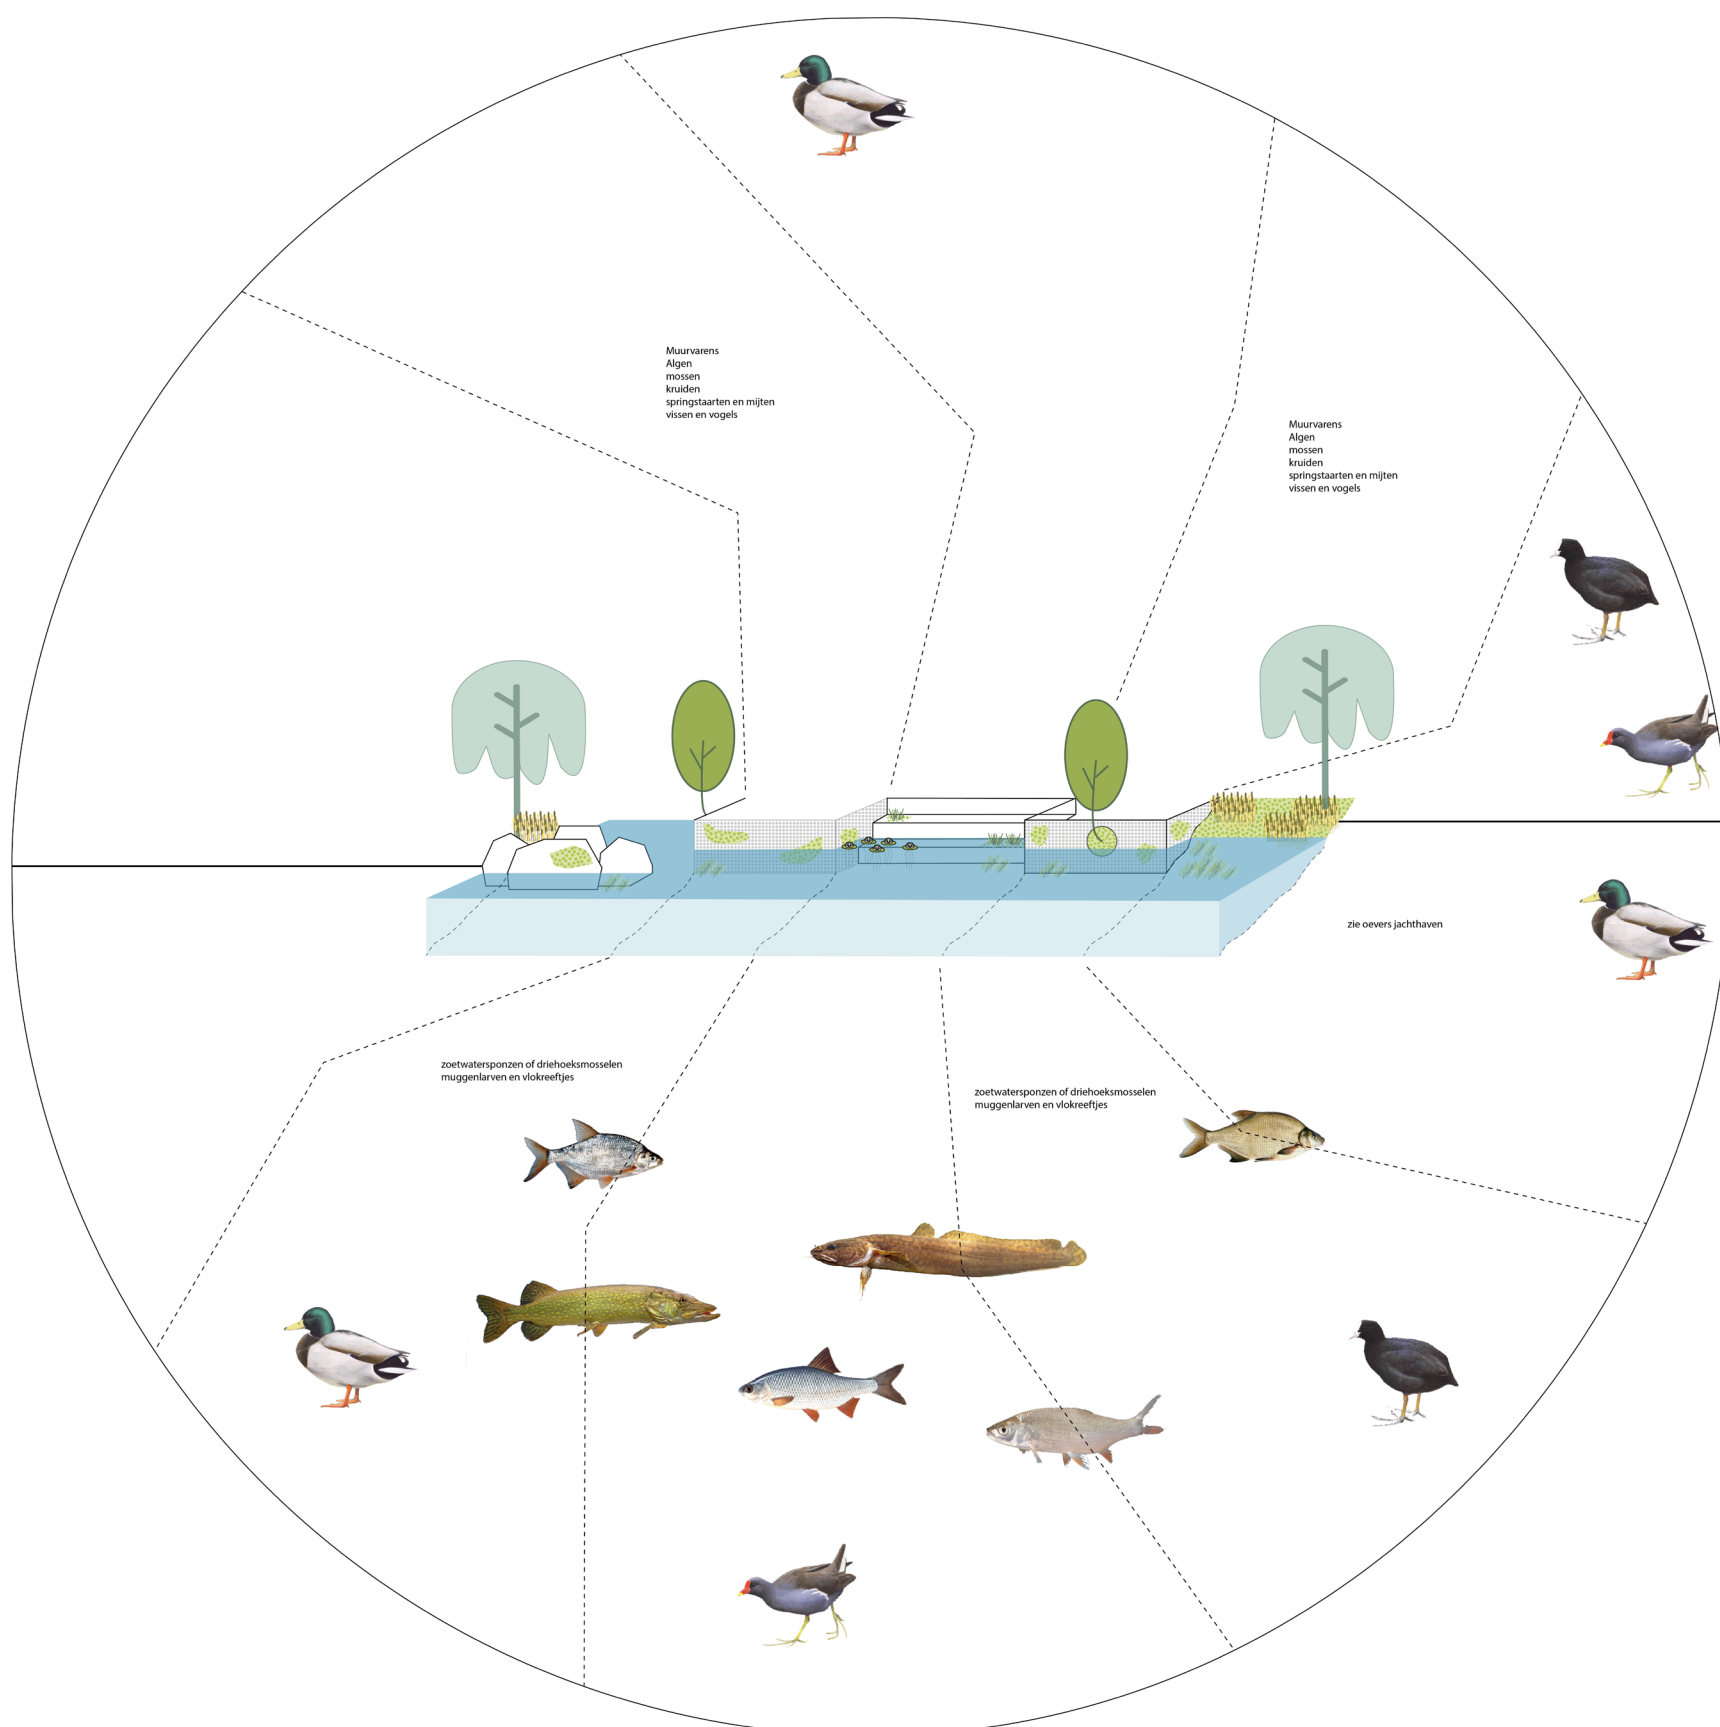



TRIFERTO

RUIMTEGEBRUIK NU

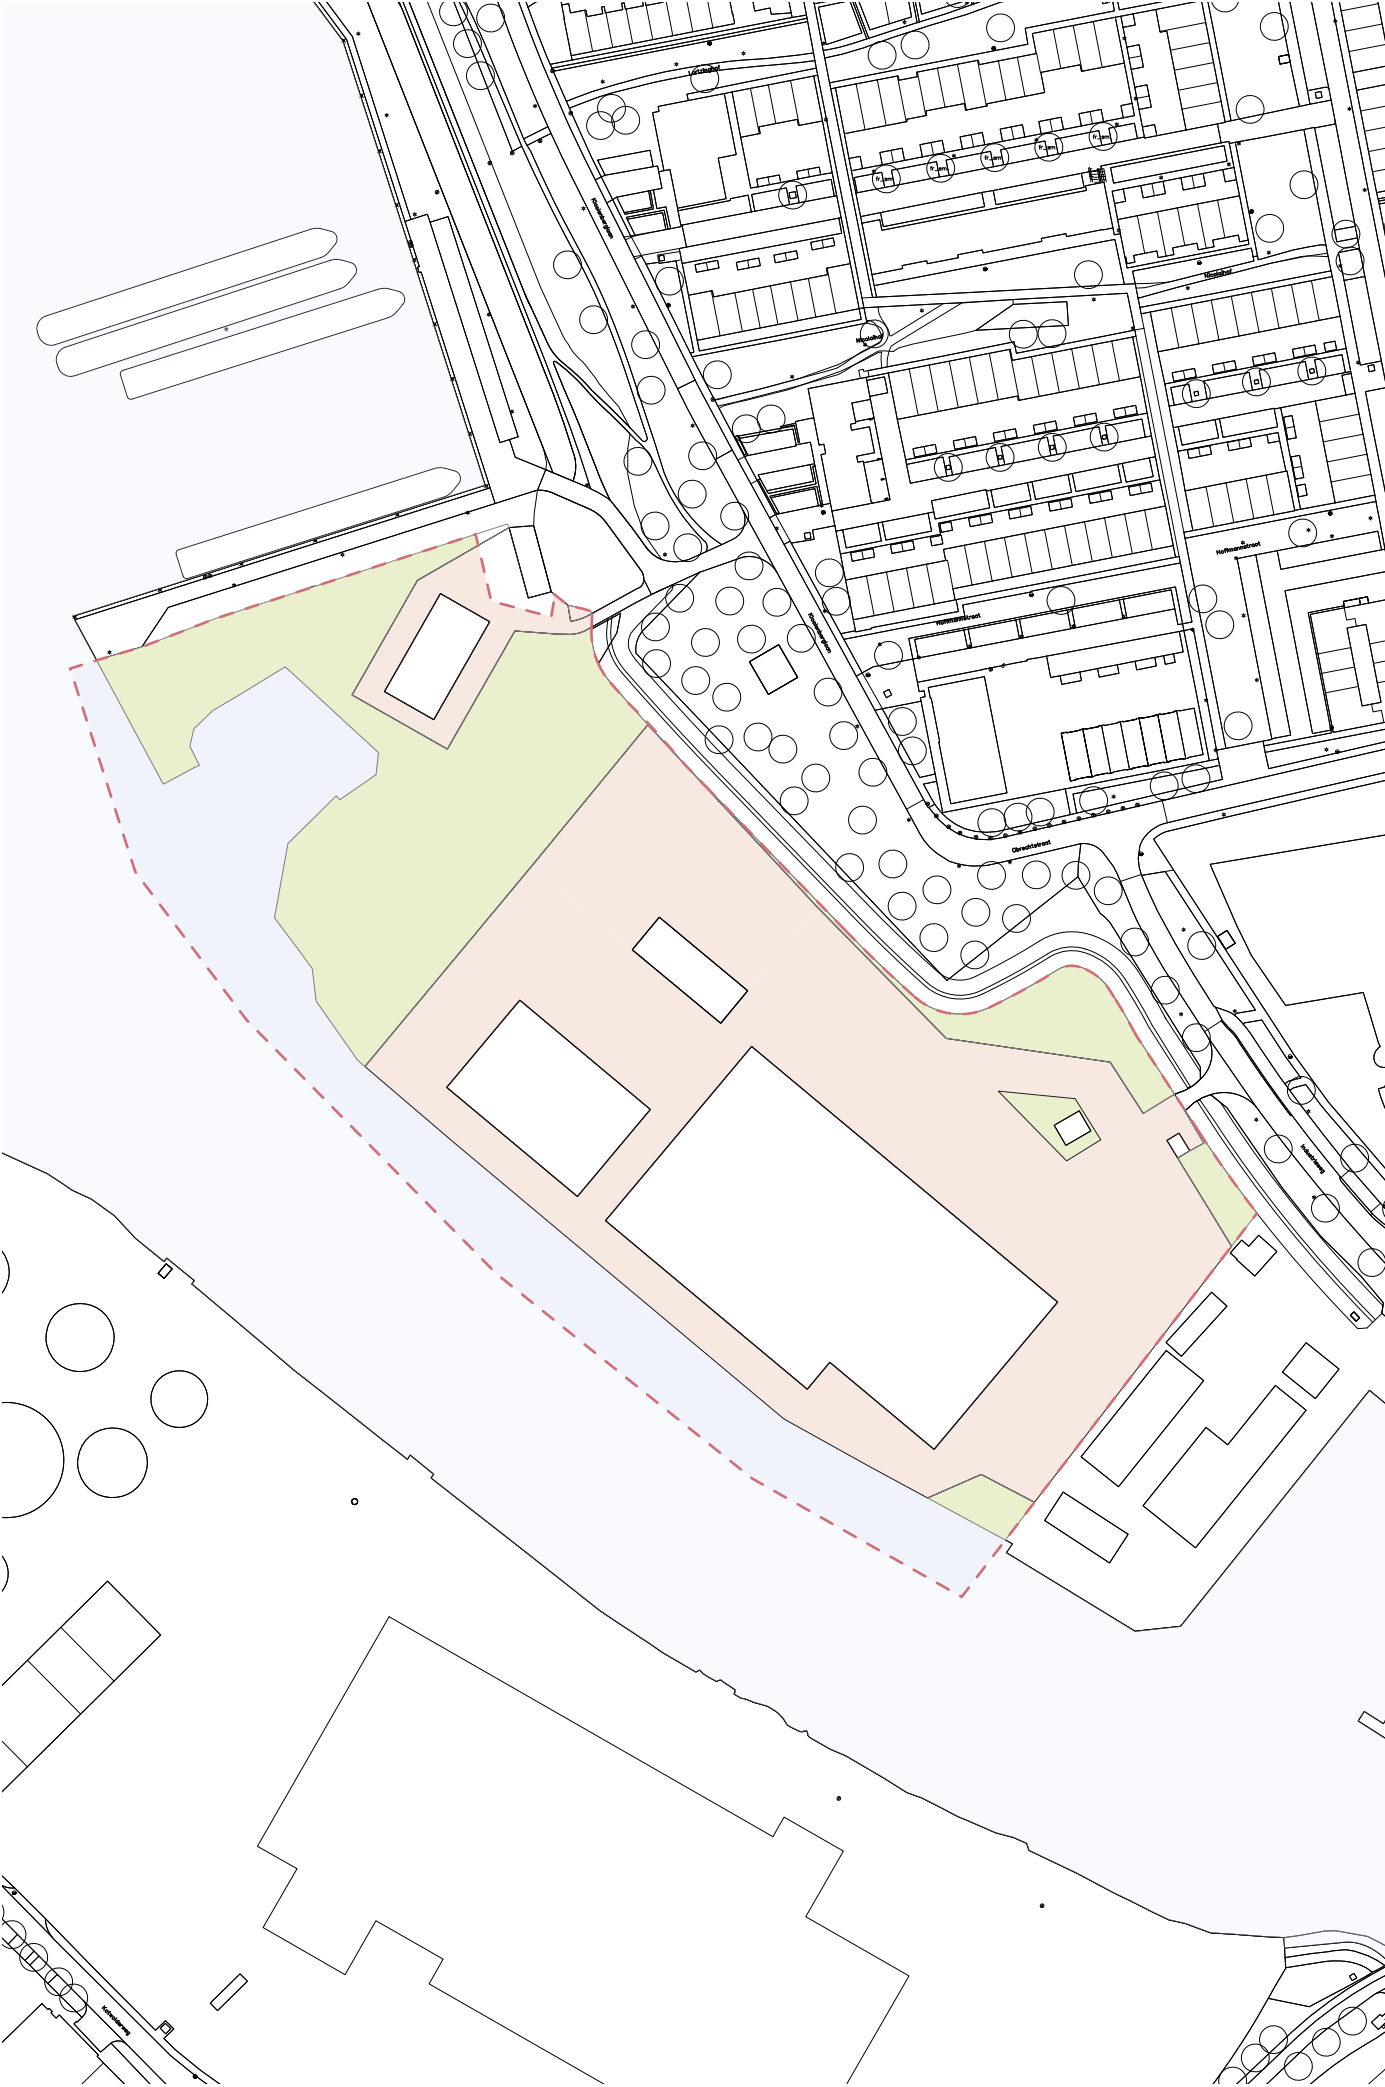


1:2000

LEGENDA			
	GROEN	8.610 m ²	21 %
	WATER	7.800 m ²	19 %
	VERHARD OPPERVLAK incl. bebouwing	24.970 m ²	60 %



TRIFERTO

RUIMTEGEBRUIK STRAKS

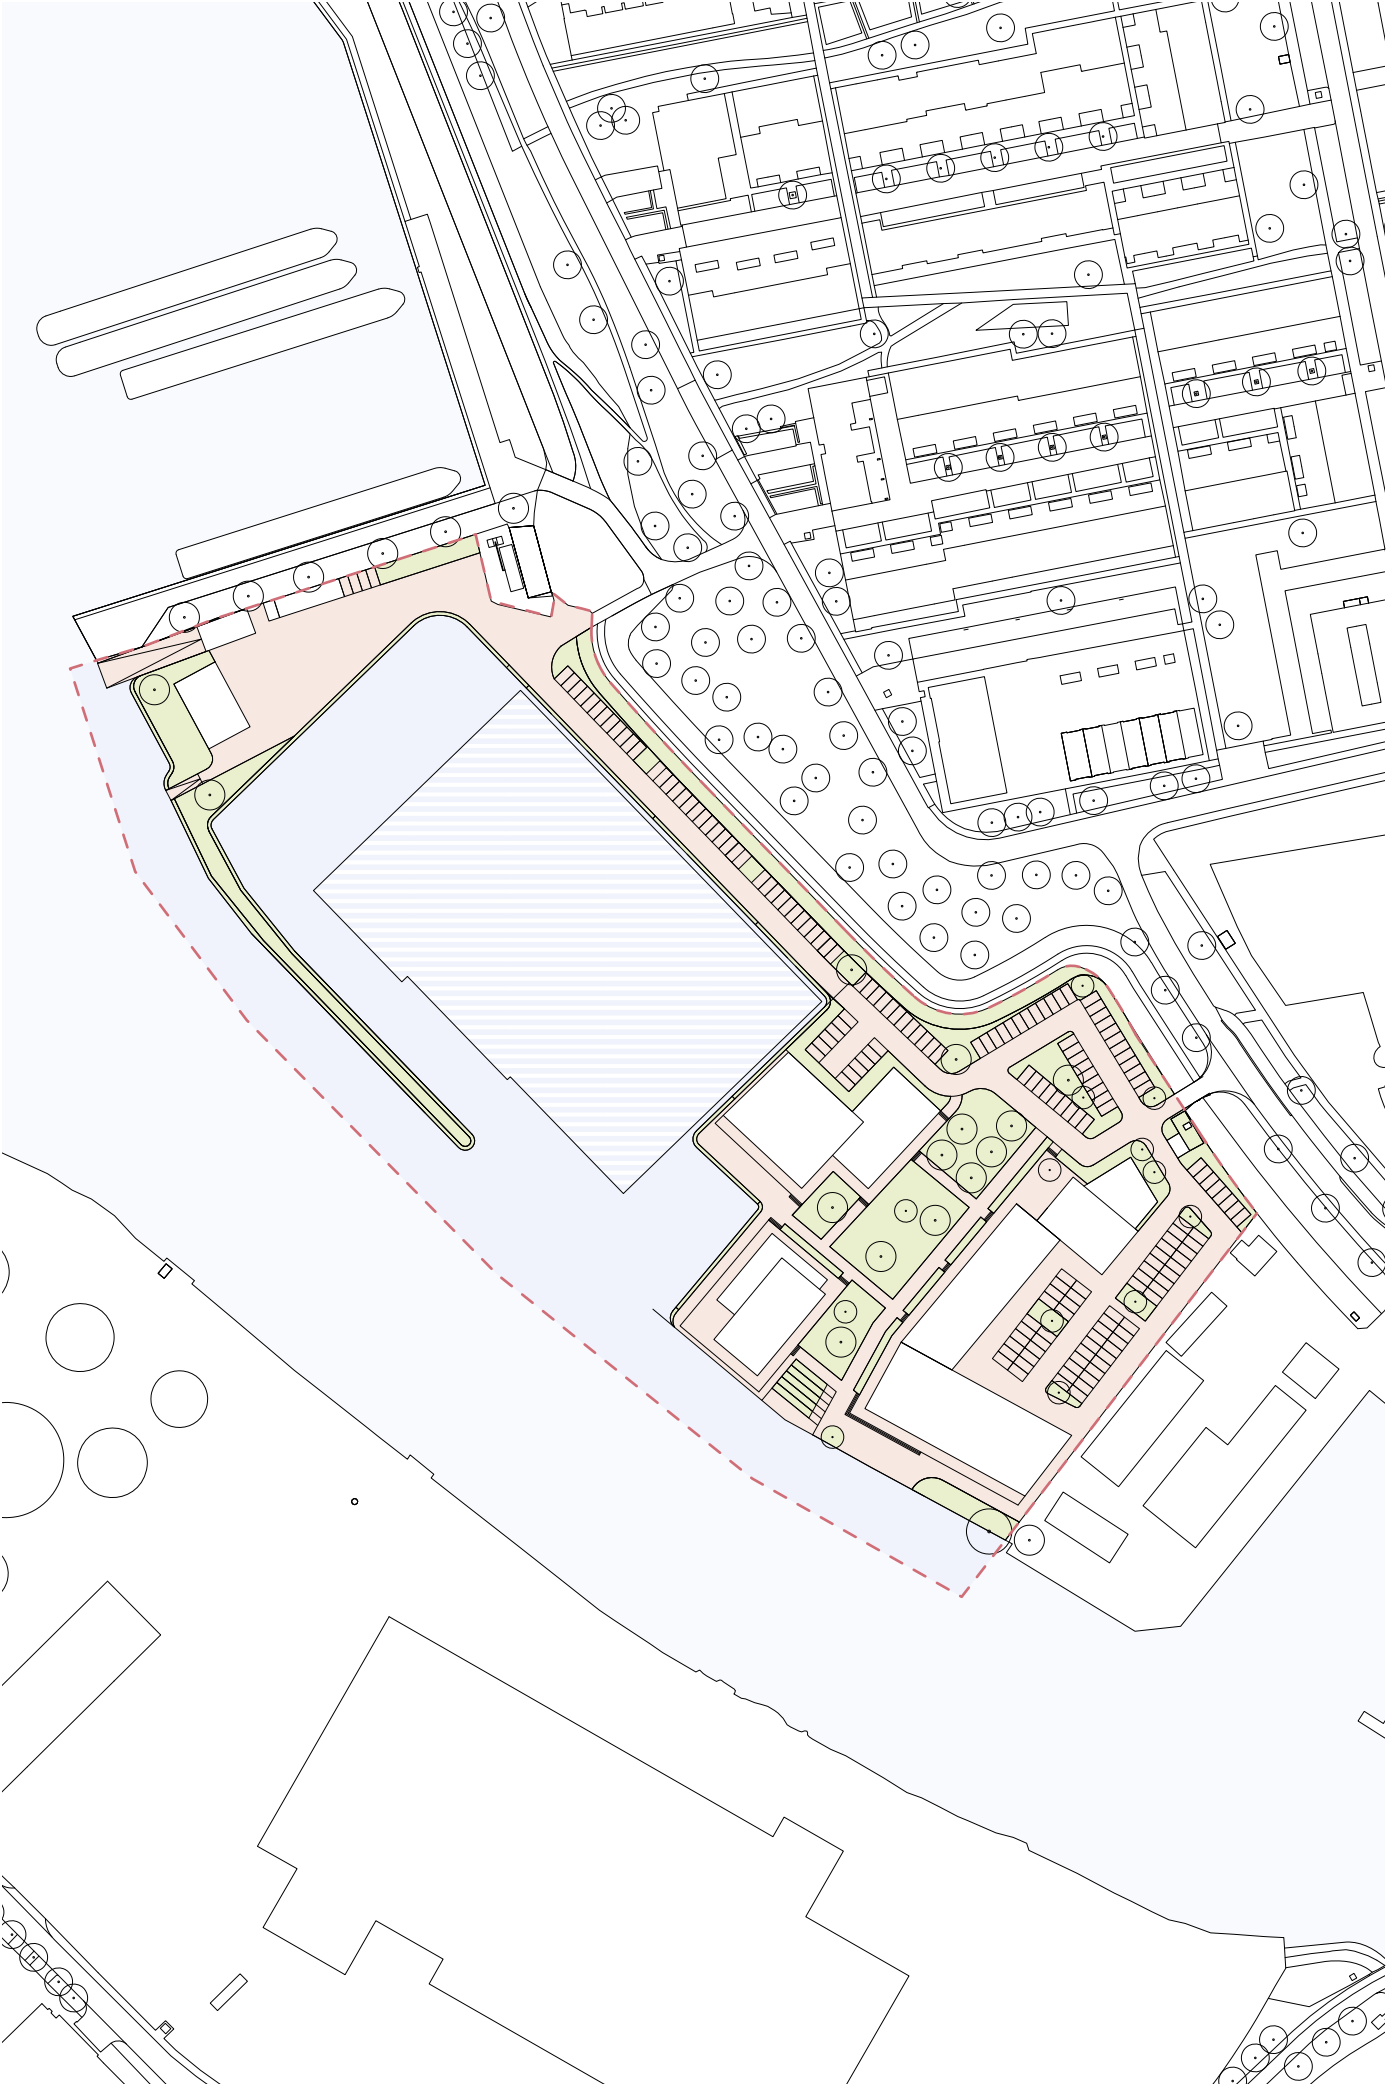

LEGENDA			
	GROEN	5.820 m²	14 %
	WATER	20.690 m²	50 %
	VERHARD OPPERVLAK incl. bebouwing	14.870 m²	36 %

RUIMTEGEBRUIK


OVERZICHT

JACHTHAVENS

GROEN	nu	23.510 m²	31 %
	straks	29.080 m² excl. 3.350 m2 op daken en balkons	39 %
WATER	nu	36.710 m²	49 %
	straks	27.530 m²	37 %
VERHARD OPPERVLAK	nu	14.810 m²	20 %
	straks	18.420 m²	25 %




nu

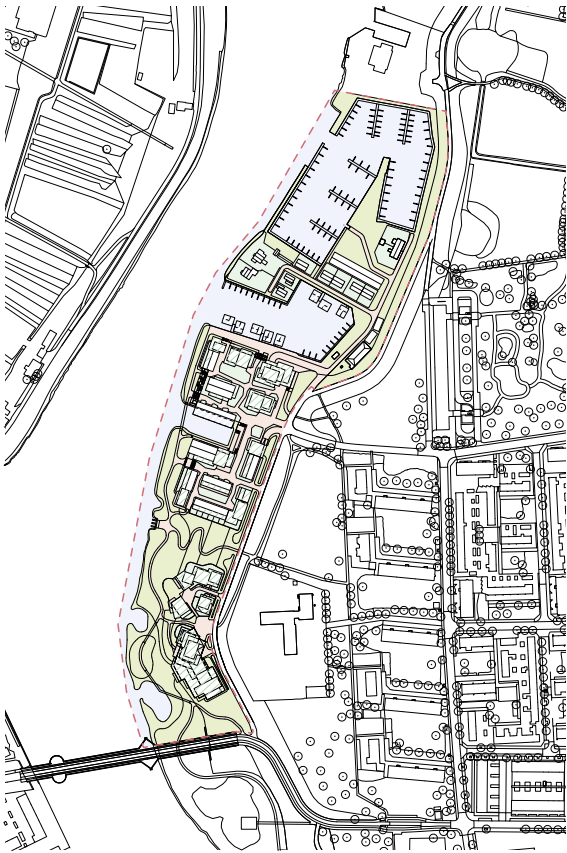


straks

TRIFERTO

GROEN	nu	8.610 m²	21 %
	straks	5.820 m²	14 %
WATER	nu	7.800 m²	19 %
	straks	20.690 m²	50 %
VERHARD OPPERVLAK	nu	24.970 m²	60 %
	straks	14.870 m²	36 %

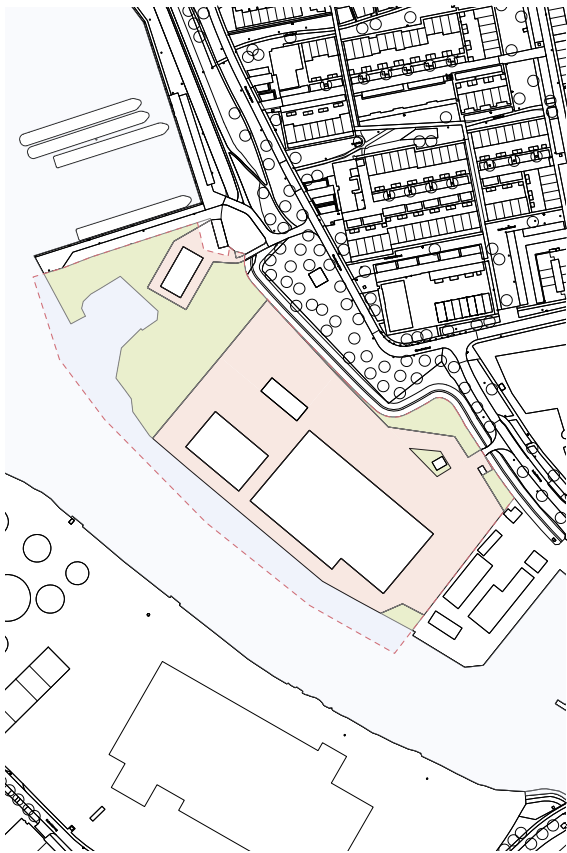

nu

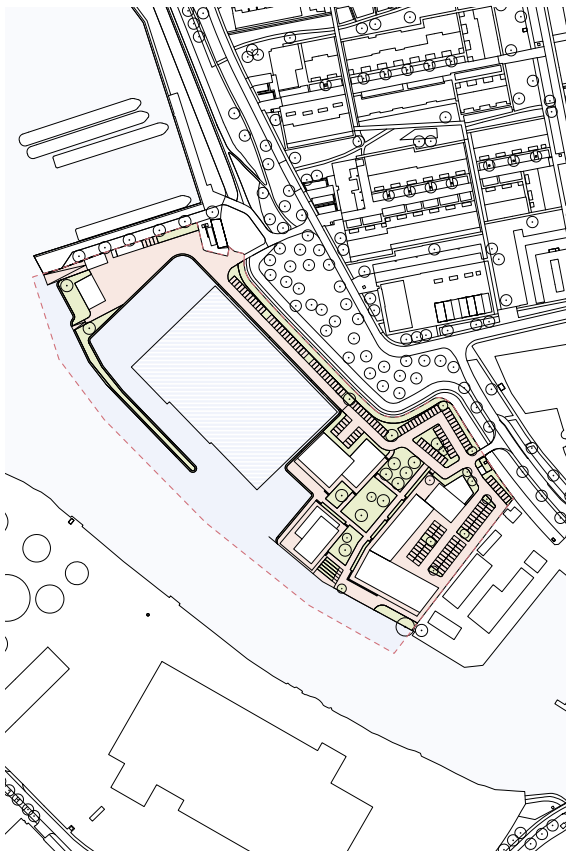

straks