


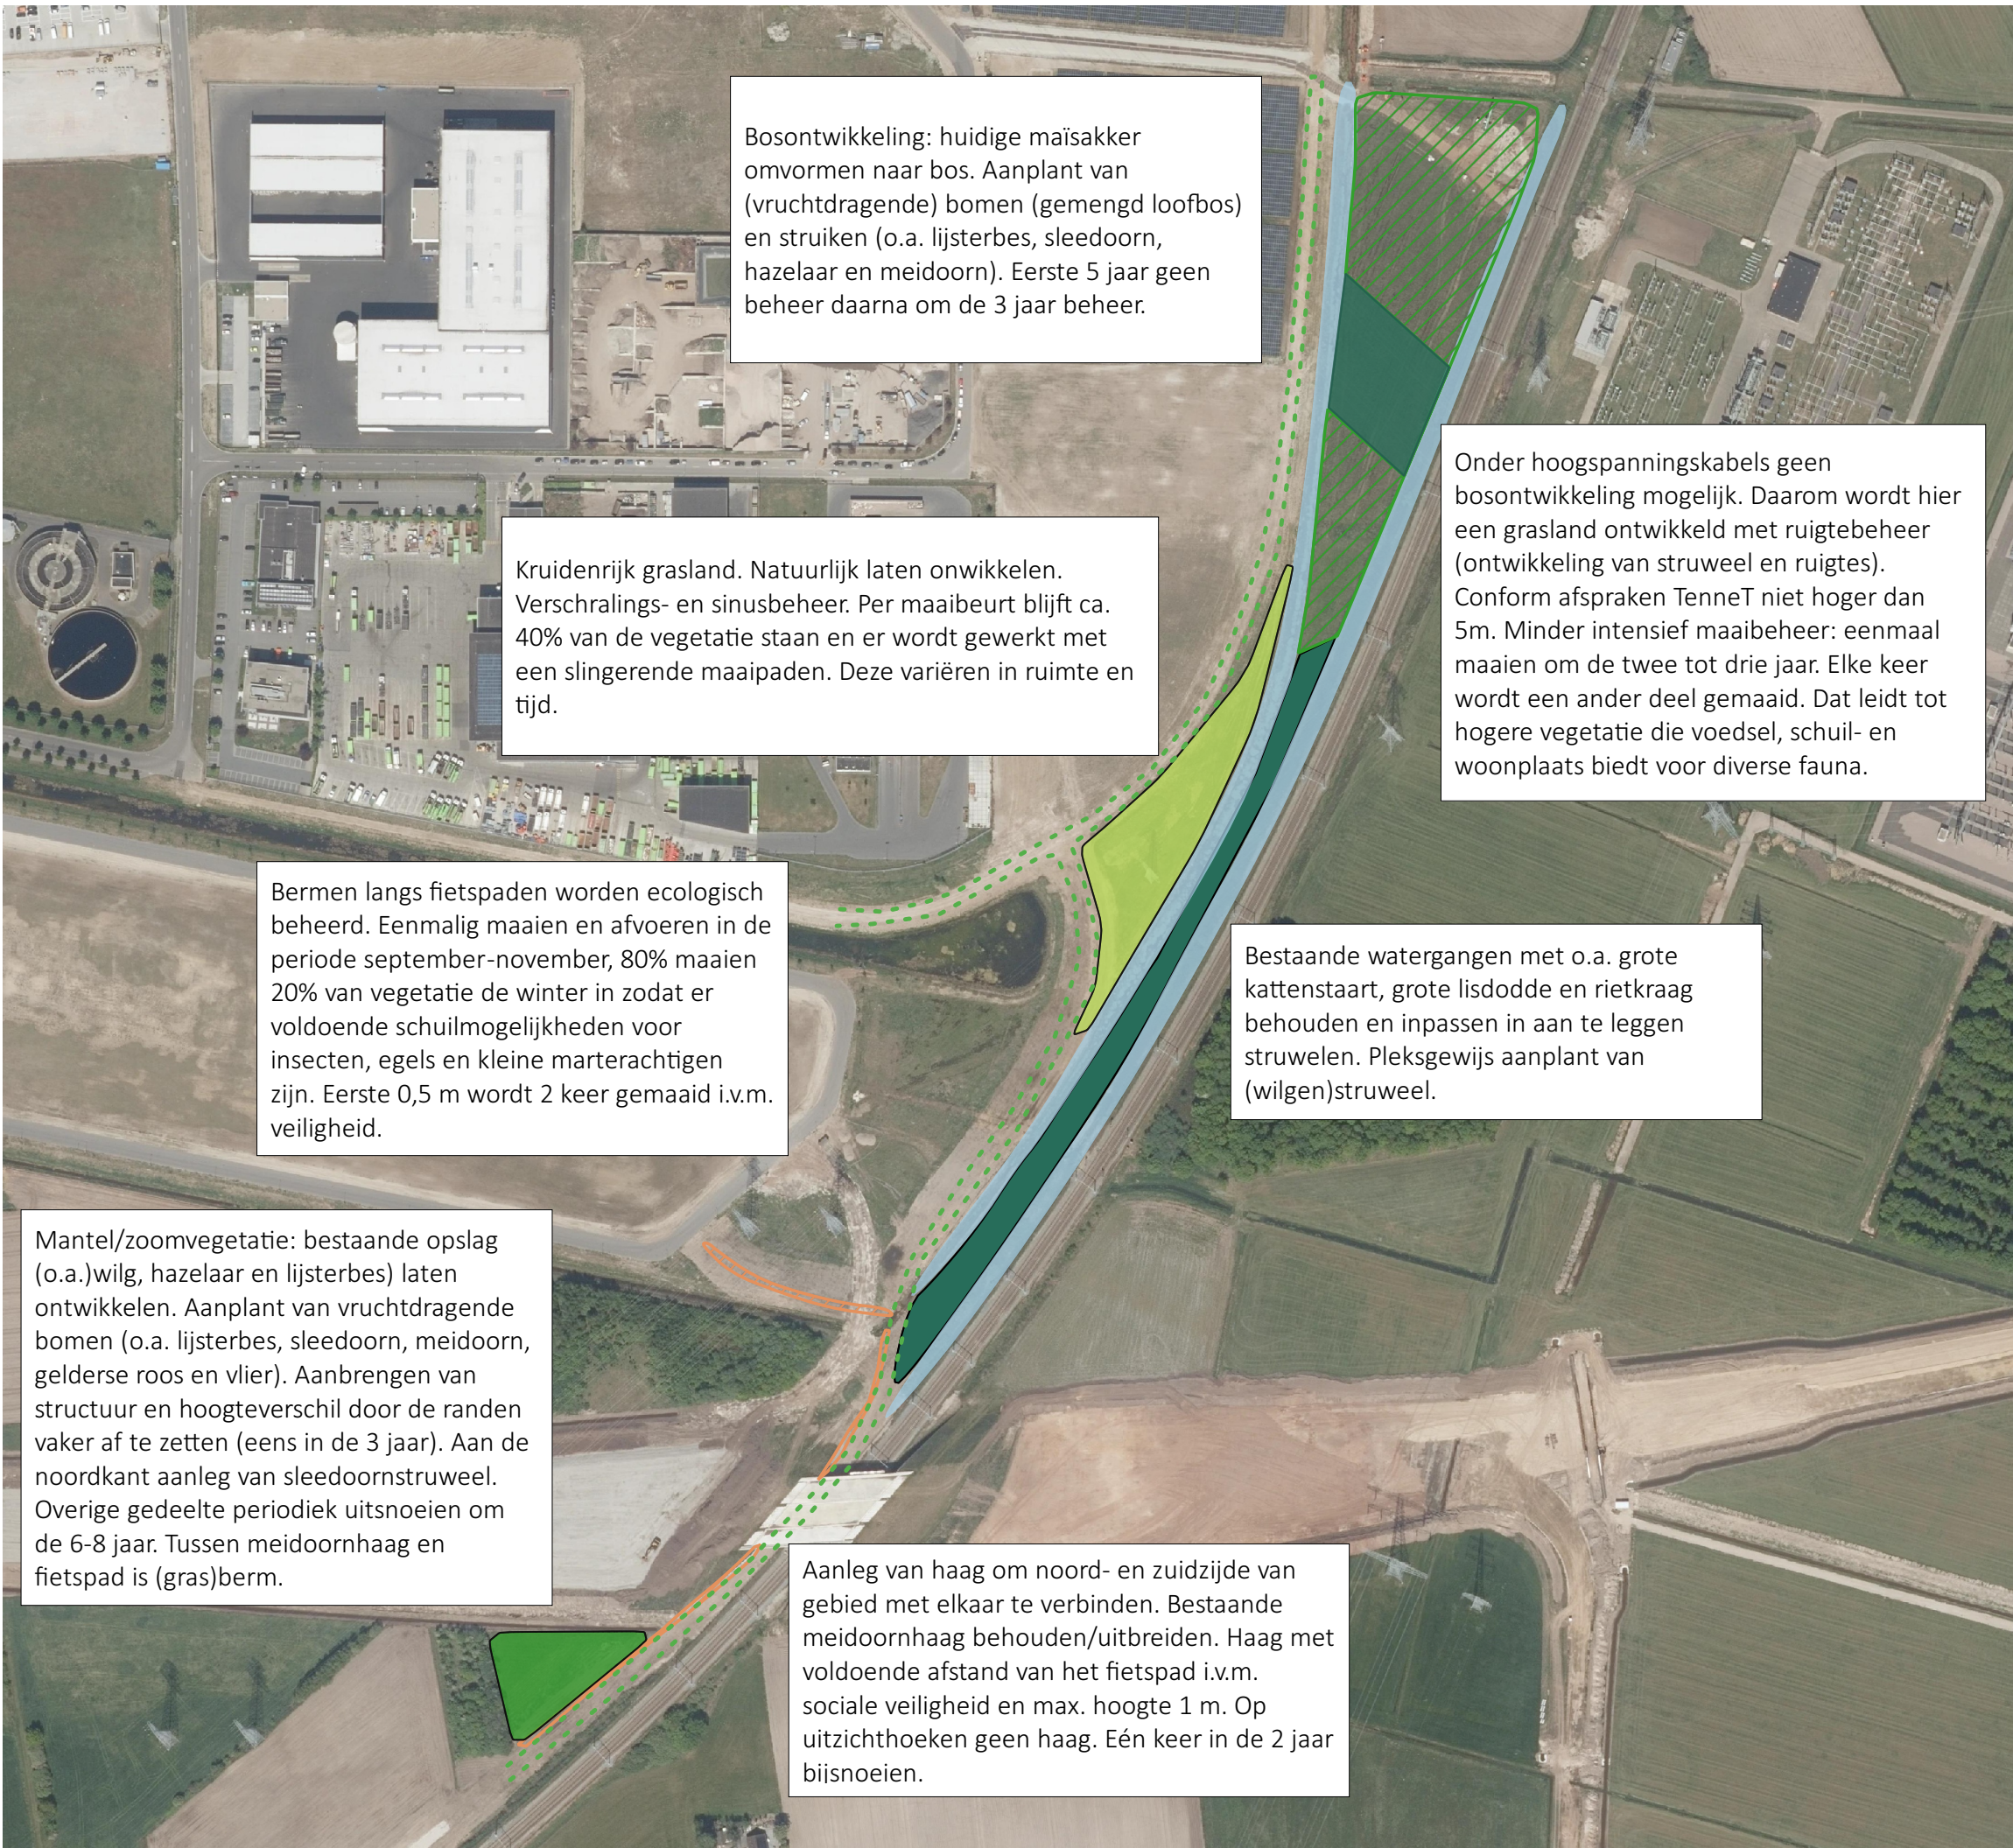

Project
Ontwikkeling Hessenpoort 3

Onderwerp
Compensatiemaatregelen Egel

- Legenda**
- Compensatiemaatregelen**
- Behoud sloot en oever (ca. 1 ha)
 - Bosontwikkeling (ca. 1 ha)
 - Grasland met ruigte (ca. 0,5 ha)
 - Meidoornhaag (ca. 350 m)
 - Kruidenrijk grasland (ca. 0,5 ha)
 - Mantel zoomvegetatie (ca. 0,2 ha)
 - Ruigtevegetatie (ca. 0,5 ha)
 - Ecologisch bermbeheer

Datum 24-08-2021	Schaal 1:3.000	Opdrachtgever Gemeente Zwolle
Versie concept	Kaartondergrond PDOK	Getekend door J. Filius
Kaartnummer 1/1	Formaat A3, liggend	Projectnummer 21-275



Zuiderzeelaan 53
8017 JV ZWOLLE

T 038-4236464
I www.ecogroen.nl

**eco
groen**

advies & ingenieursbureau