


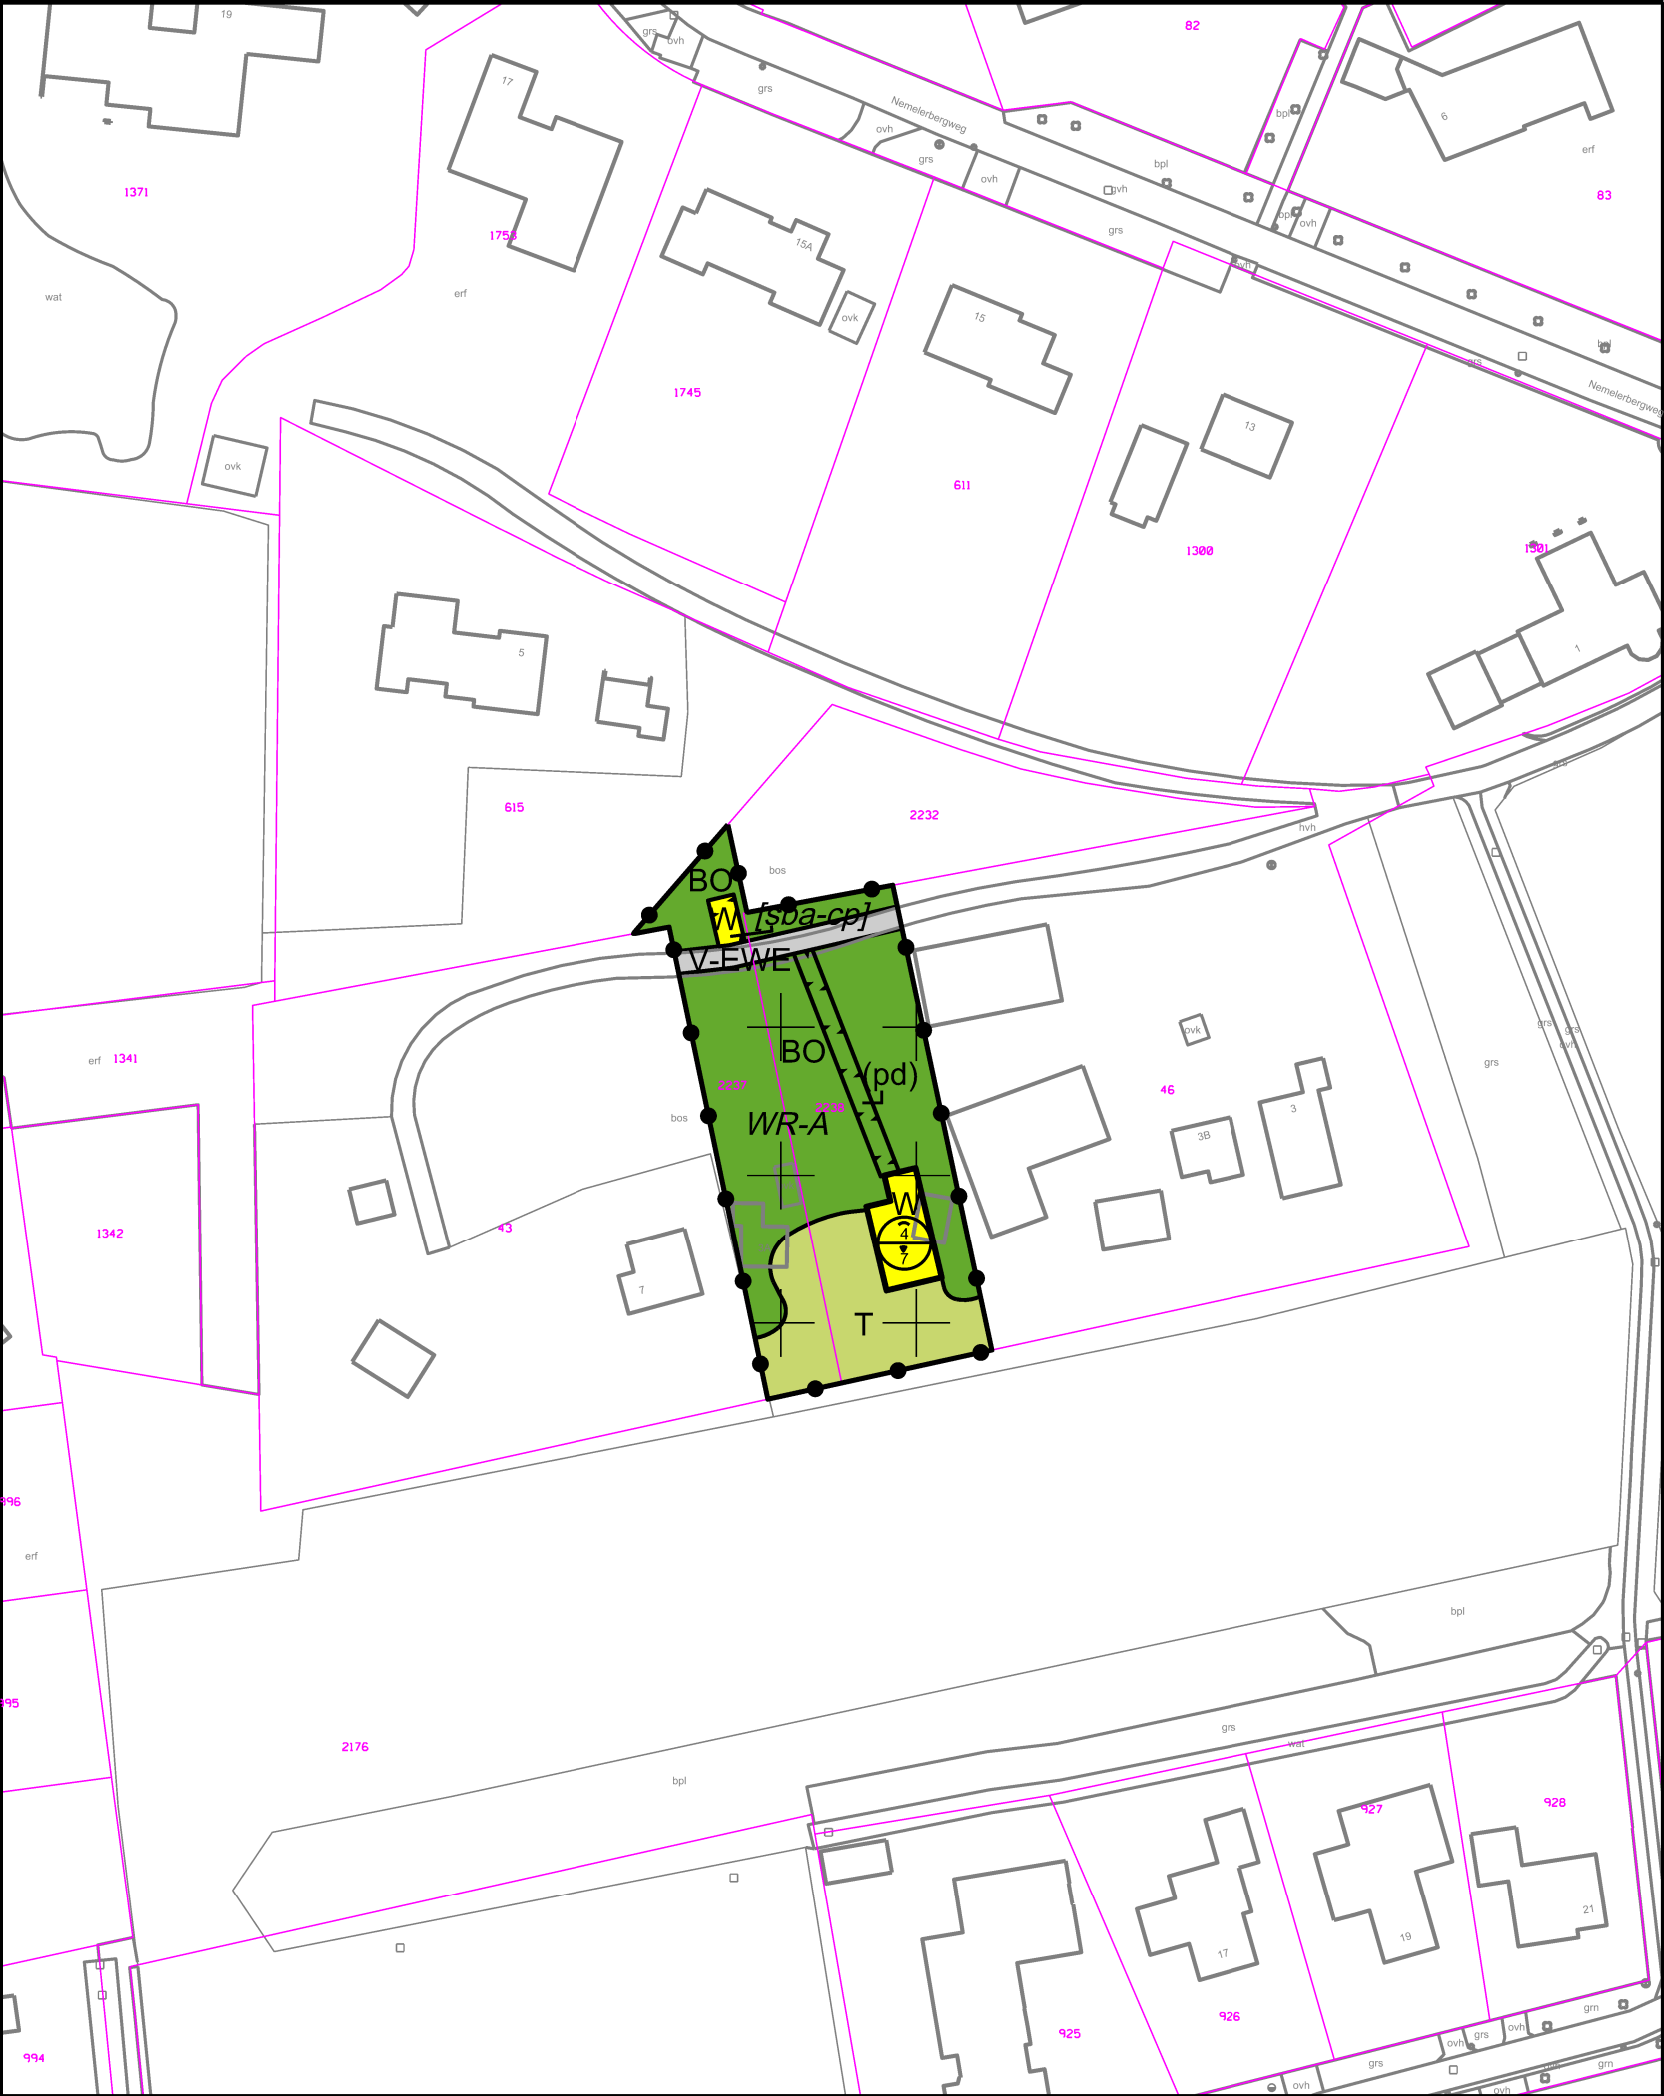

Plangebied

Plangebiedgrens

Bestemmingen

BO

Bos

T

Tuin

V-EWE

Verkeer - Erftoegangsweg

W

Wonen

Dubbelbestemmingen

WR-A

Waarde - Archeologie

Functieaanduidingen

(pd)

pad

Bouwvlak

bouwvlak

Bouwaanduidingen

[sba-cp]

specifieke bouwaanduiding - carport

Maatvoeringaanduidingen

maximum goothoogte (m), maximum bouwhoogte (m)

topografische gegevens van de bestaande  
bebouwing met huisnummers

kadastrale grenzen en perceelnummers

kadastrale sectiegrens

|                             |                |            |               |
|-----------------------------|----------------|------------|---------------|
| Bronhouder:                 | Schaal:        | Formaat:   | Bestandsnaam: |
| Gemeente Zwolle             | 1 : 1000       | A3         | BP22002.pdf   |
| Planjurist:                 | Getekend door: | Datum:     | Bladnr:       |
| E. Horsman                  | M. Bredewold   | 25-03-2024 | 1 van 1       |
| Vaststellingsbesluit:       |                |            |               |
| vb_NL.IMRO.0193.BP22002.pdf |                |            |               |

**Bestemmingsplan Berkum**  
Nemelerbergweg 3a  
NL.IMRO.0193.BP220002-0003  
Vastgesteld