


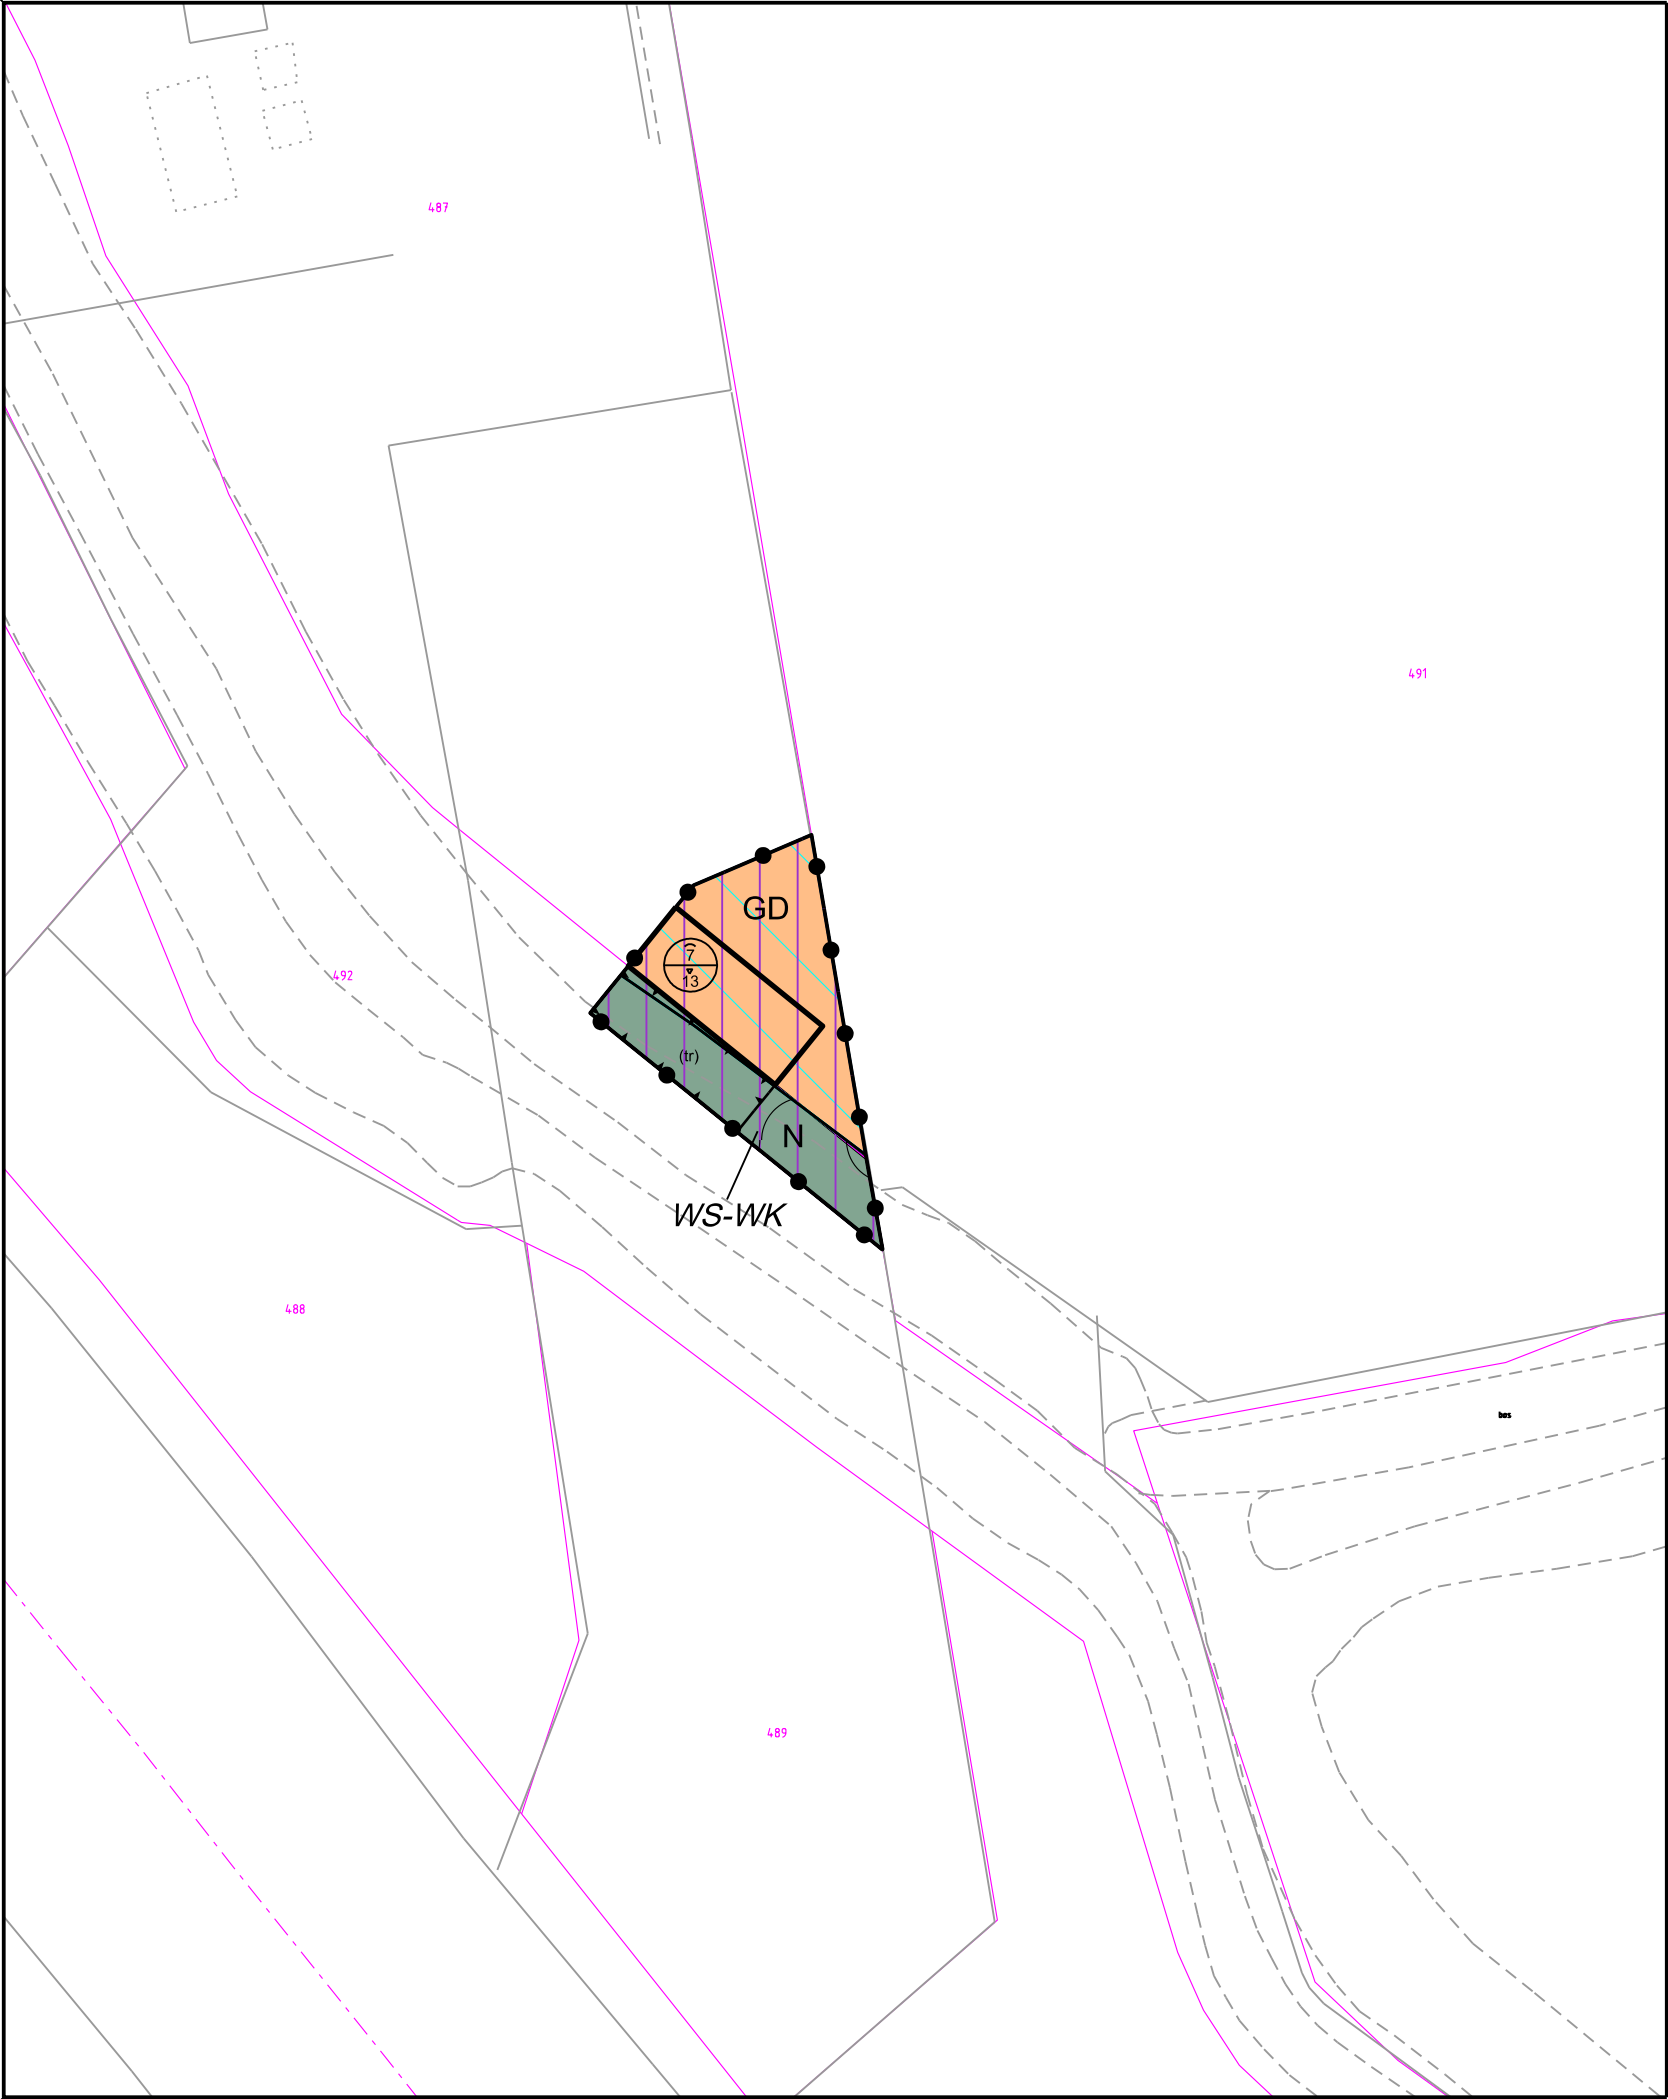

LEGENDA

- Plangebied

Plangebiedgrens
- Bestemmingen

Gemengd

Natuur

Dubbelbestemmingen

Waterstaat - Waterkering

Gebiedsaanduidingen

luchtvaartverkeerzone

vrijwaringszone - dijk

Funcctieaanduidingen

terras

Bouwvlak

bouwvlak

Maatvoeringaanduidingen

maatvoeringsvlak

maximum goothoogte (m), maximum bouwhoogte (m)

VERKLARING

topografische gegevens van de bestaande bebouwing met huisnummers

kadastrale grenzen en perceelnummers

kadastrale sectiegrens

Bronhouder:	Schaal:	Formaat:	Bestandsnaam:	
Gemeente Zwolle	1 : 1000	A3	BP14021-0004.pdf	
Planjurist:	Getekend door:	Datum:	Bladnr:	
J. vd Berg	J.F.G. Grobbe	20-01-2015	1 van 1	vb_NL.IMRO.0193.BP14021-0004.pdf

Bestemmingsplan Vechtcorridor,
Dijkmoment, Hessenweg 14
NL.IMRO.0193.BP14021-0004
Vastgesteld

ruimte op orde

Gemeente Zwolle

Expertisecentrum | Ruimtelijke Planvorming | Lubeckplein 2 | 8017 JZ Zwolle | Postbus 10007 | 8000 GA Zwolle | 038-498 9111

Zwolle