


Ontwerp Pletterstraat

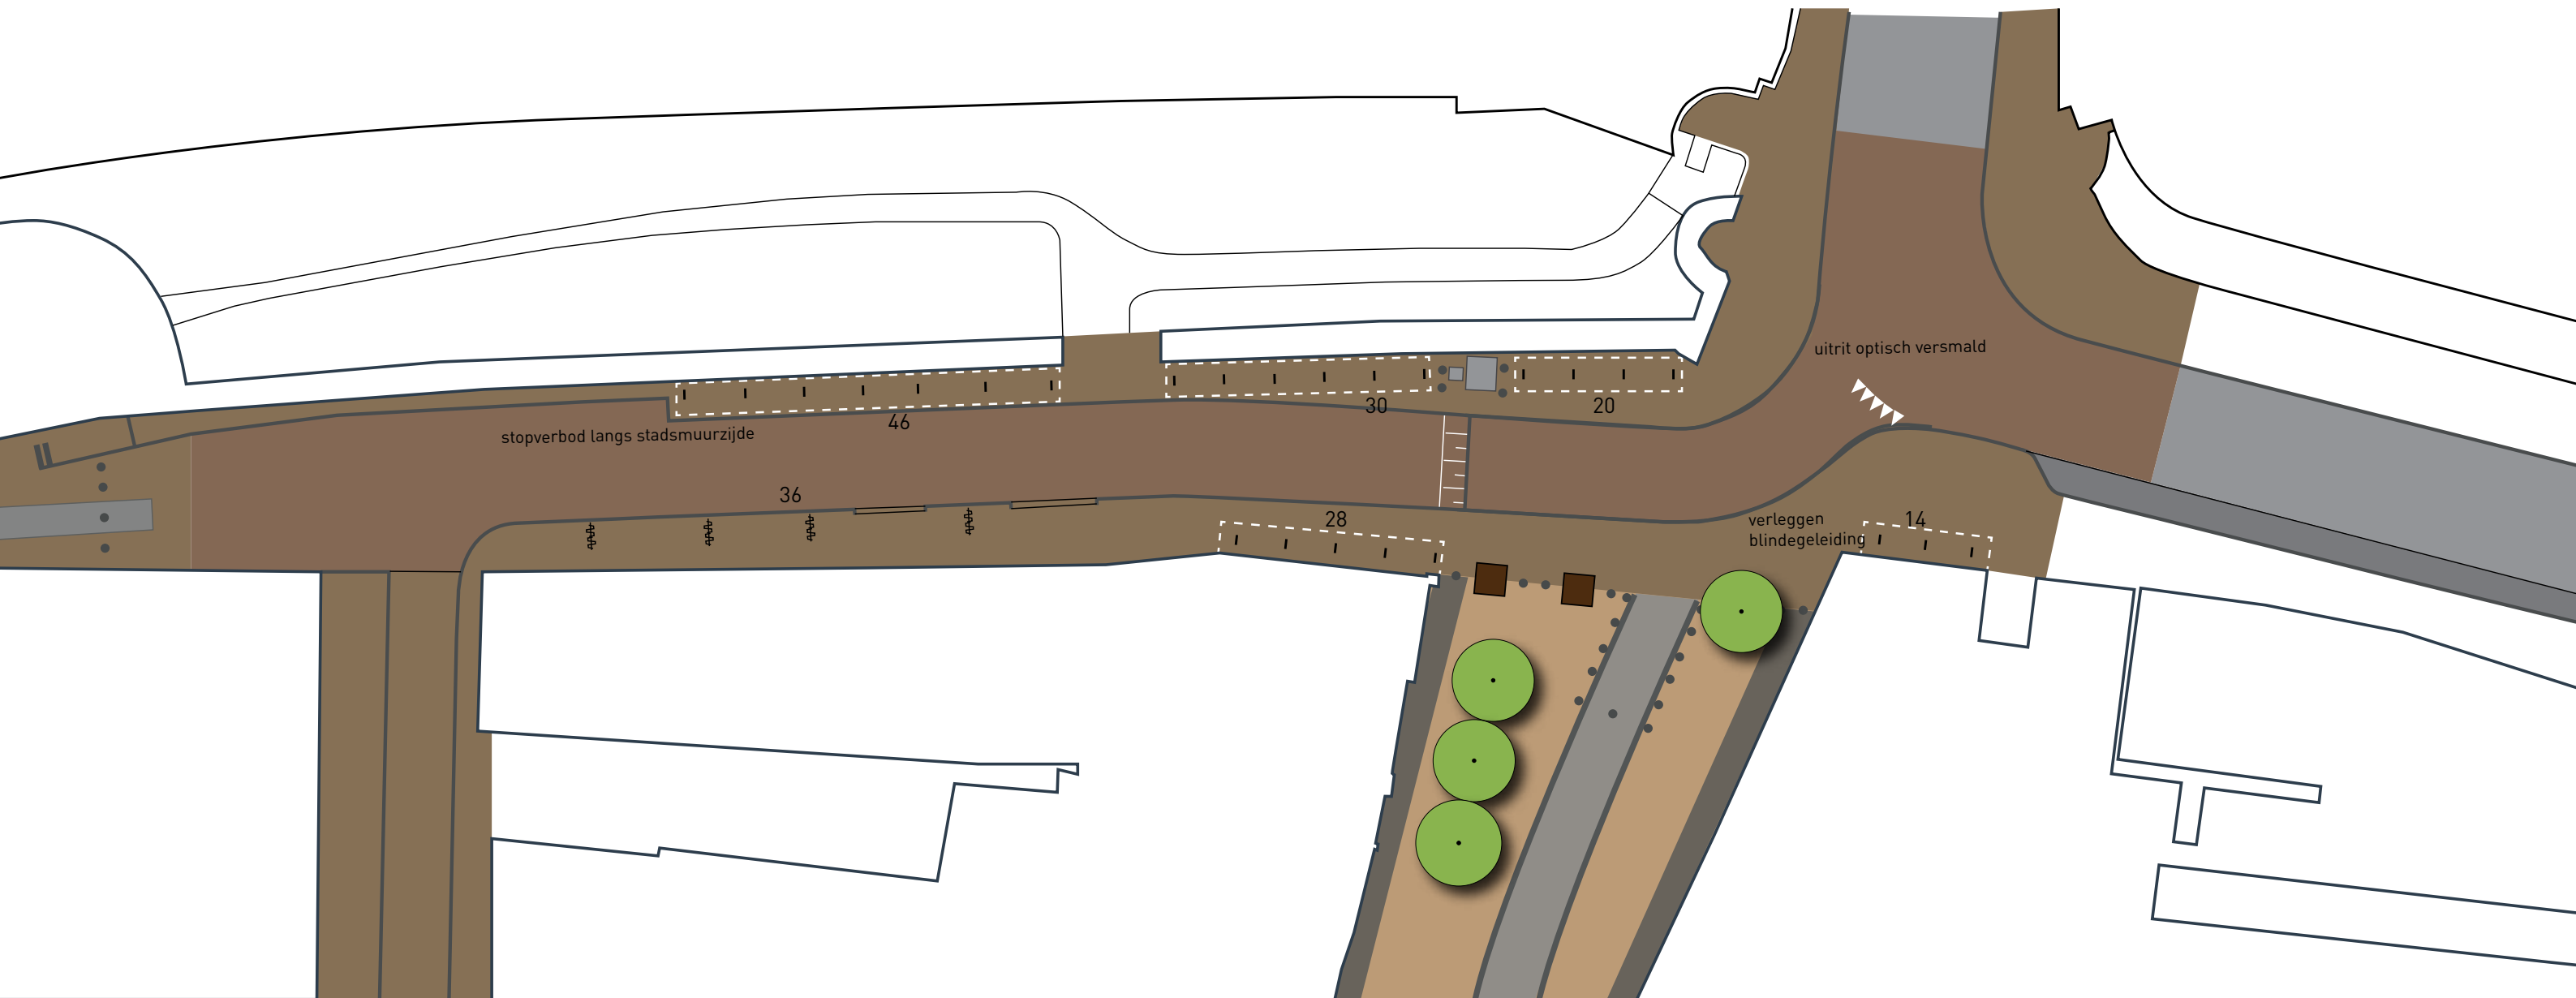

Toelichting op ontwerp

- Versmallen rijbaan naar 5.50
- Fietsklemmen verwijderen op kop Diezerstraat, hier meer verblijfskwaliteit toevoegen, d.m.v. zitgelegenheid
- Extra fietsparkeercapaciteit langs stadsmuur d.m.v. fietsvakken met nietjes.
- Fietsenklemmen langs de Pletterstraat behouden

Huidig aantal getelde fietsenklemmen: **72**

TOTAAL: 174 fietsplekken

