


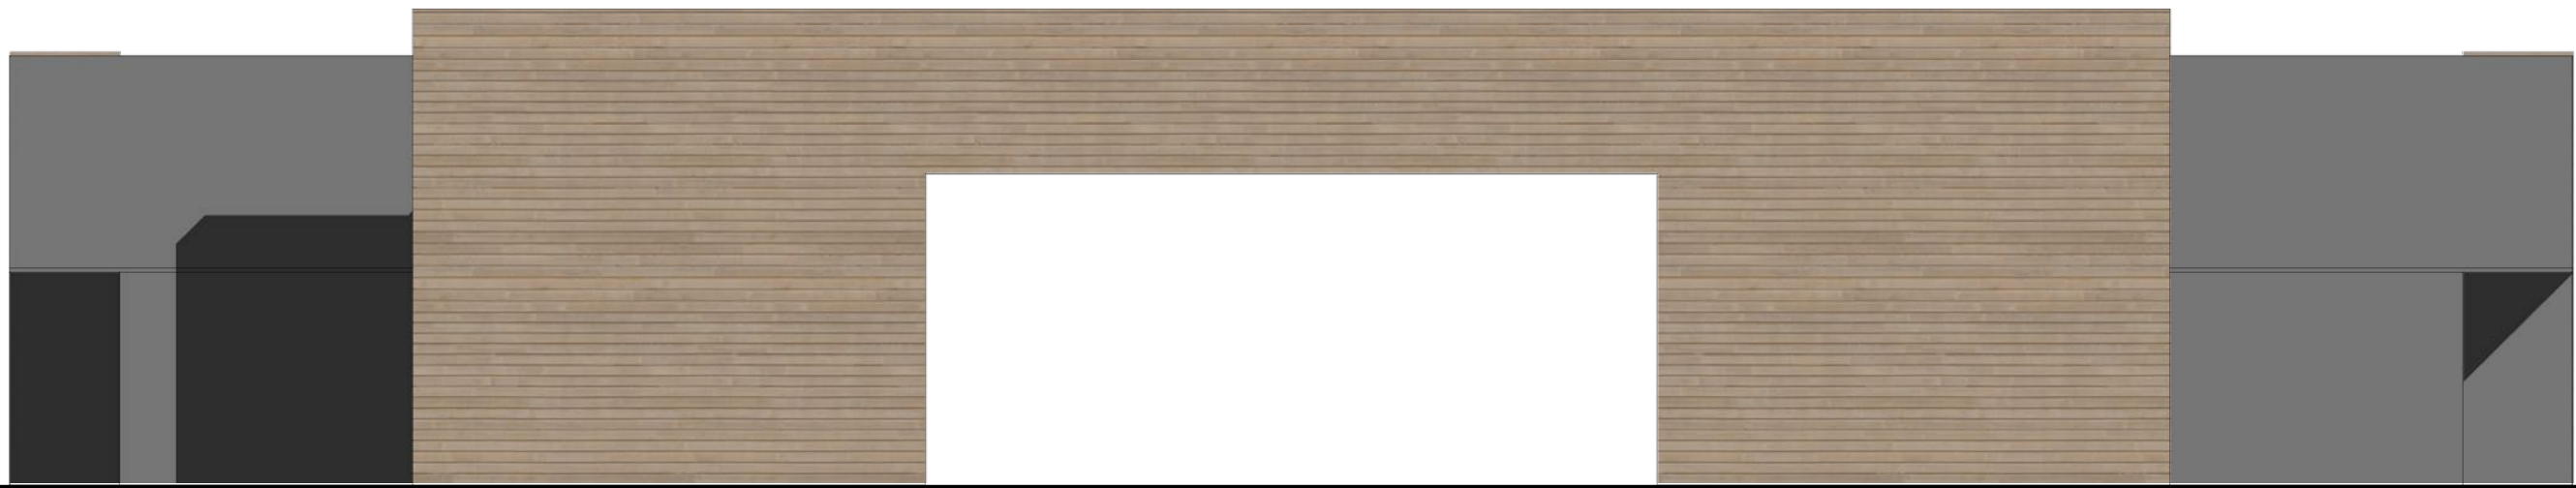

oostgevel



noordgevel




westgevel



zuidgevel



binnengevels

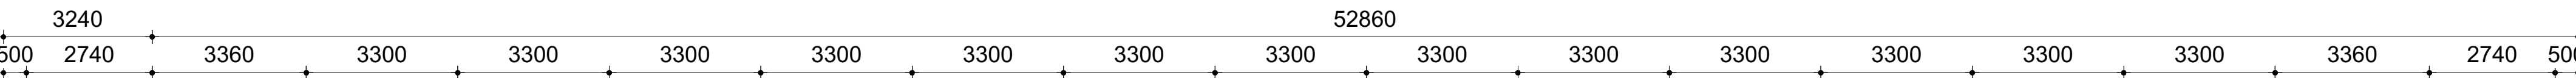

architectuur | tuin en landschap | interieurarchitectuur | bouwmanagement

TE KIEFTE ARCHITECTEN

project	www.tekiefte.nl	tel: 074-2662430
Nieuwbouw woongebouw te zwolle	formaat	A0
opdrachtgever	schaal	1:100
Plegt-Vos Oost te hengelo	project-verantw.	grotevond
omschrijving wijziging	datum	02-02-2017
	gemaakt	Martin ter Huurne
onderwerp	werknnummer	16091

GEVELS +
VERDIEPING OPTIE-2