



LEGENDA

Verhardingen

	Rijweg
	Asfalt, zwart
	Rijweg Gebakken klinkers, dikmaat keperverband, kleur: roodbruin
	Fietstrook
	Asfalt, rood
	Trottoir Gebakken klinkers, waterpasserend, dikmaat groot keperverband, kleur: roodbruin
	Parkerstrook Gebakken klinkers, waterpasserend, dikmaat elleboogverband, kleur: roodbruin
	Stationsplein Gebakken klinkers, waterpasserend, dikmaat speciaal bestratingspatroon, kleur: roodbruin
	Rabartband 300x200 mm Beton, antraciet
	Oploopband 50/300 Beton, antraciet



	Gidslijn
	Natuurstenen gidsstegel 300x300mm
	Lijnafwatering Type n.l.b.
	Terreininrichting
	Zitrand Natuursteen specificatie n.l.b.
	Houten zitmeubel
	Zitbank type: Plane enkelzits ex. rugleuning, l.b.: 2600x500 mm leverancier: Grijsen
	Trappen Natuursteen Specificatie n.l.b.
	Boomspegelplint Samson, type: Edy, gietijzer, zwart gelakt div. afmetingen n.l.b.

	Waterspiegel / podium Natuursteen Specificatie n.l.b.
	NS OV-poorten en glazen schermen Door darden
	Kunstwerk Thorbecke op sokkel Te herplaatsen
	Afvalbak Velox, Type Oscar, RAL 7016
	Verlichting type stationsweg Paaltoparmatuur, klassiek, 3 meter
	Paaltoparmatuur armatuur: SpringEye, RAL 7016, 12 meter leverancier: Lightwell
	Paaltoparmatuur armatuur: SpringEye, RAL 7016, 9 meter leverancier: Lightwell
	Lichthapper fietsenrek Specificatie n.l.b.

Beplanting

	Bestaande boom
	Nieuwe boom
	Haag Fagus sylvatica
	Parkstrook Gazon
	Parkstrook Vaste planten Soortkeuze, zie VO +
	Overig
	Bebouwing
	Hoogtepeilen in meters t.o.v. N.A.P.

	Projectgrens
	Ingang fietsenstalling Spiljenhekwerk, staal, antraciet Door darden
	Uitbreiding fietsenrek
	Trappen naar OV-tunnel
	Opsteplek brandweer
	Tafelrijen
	Bestand kunstwerk 'Swiff'

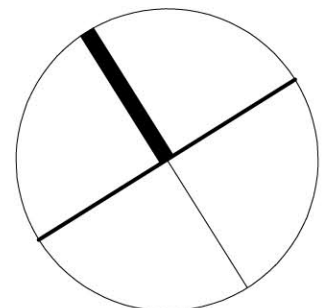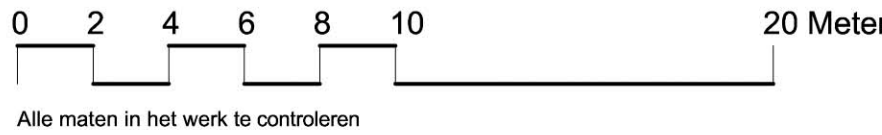

Project
Spoorzone Zwolle
Onderdeel
Stationsplein noord (Fase 1 - 2021)

Fase
VO+
Schaal
1:200
Datum
14.12.2017

Opdrachtgever
Gemeente Zwolle
Formaat
A0
Gewijzigd

Tekeningnr.
1668.ON50
Getekend
BvdB

BURO POELMANS REESINK LANDSCHAPSARCHITECTUUR
Zijpendaalseweg 29 6814 CC Arnhem | T. 026 4453915 | E. info@poelmannreesink.nl | www.poelmannreesink.nl