


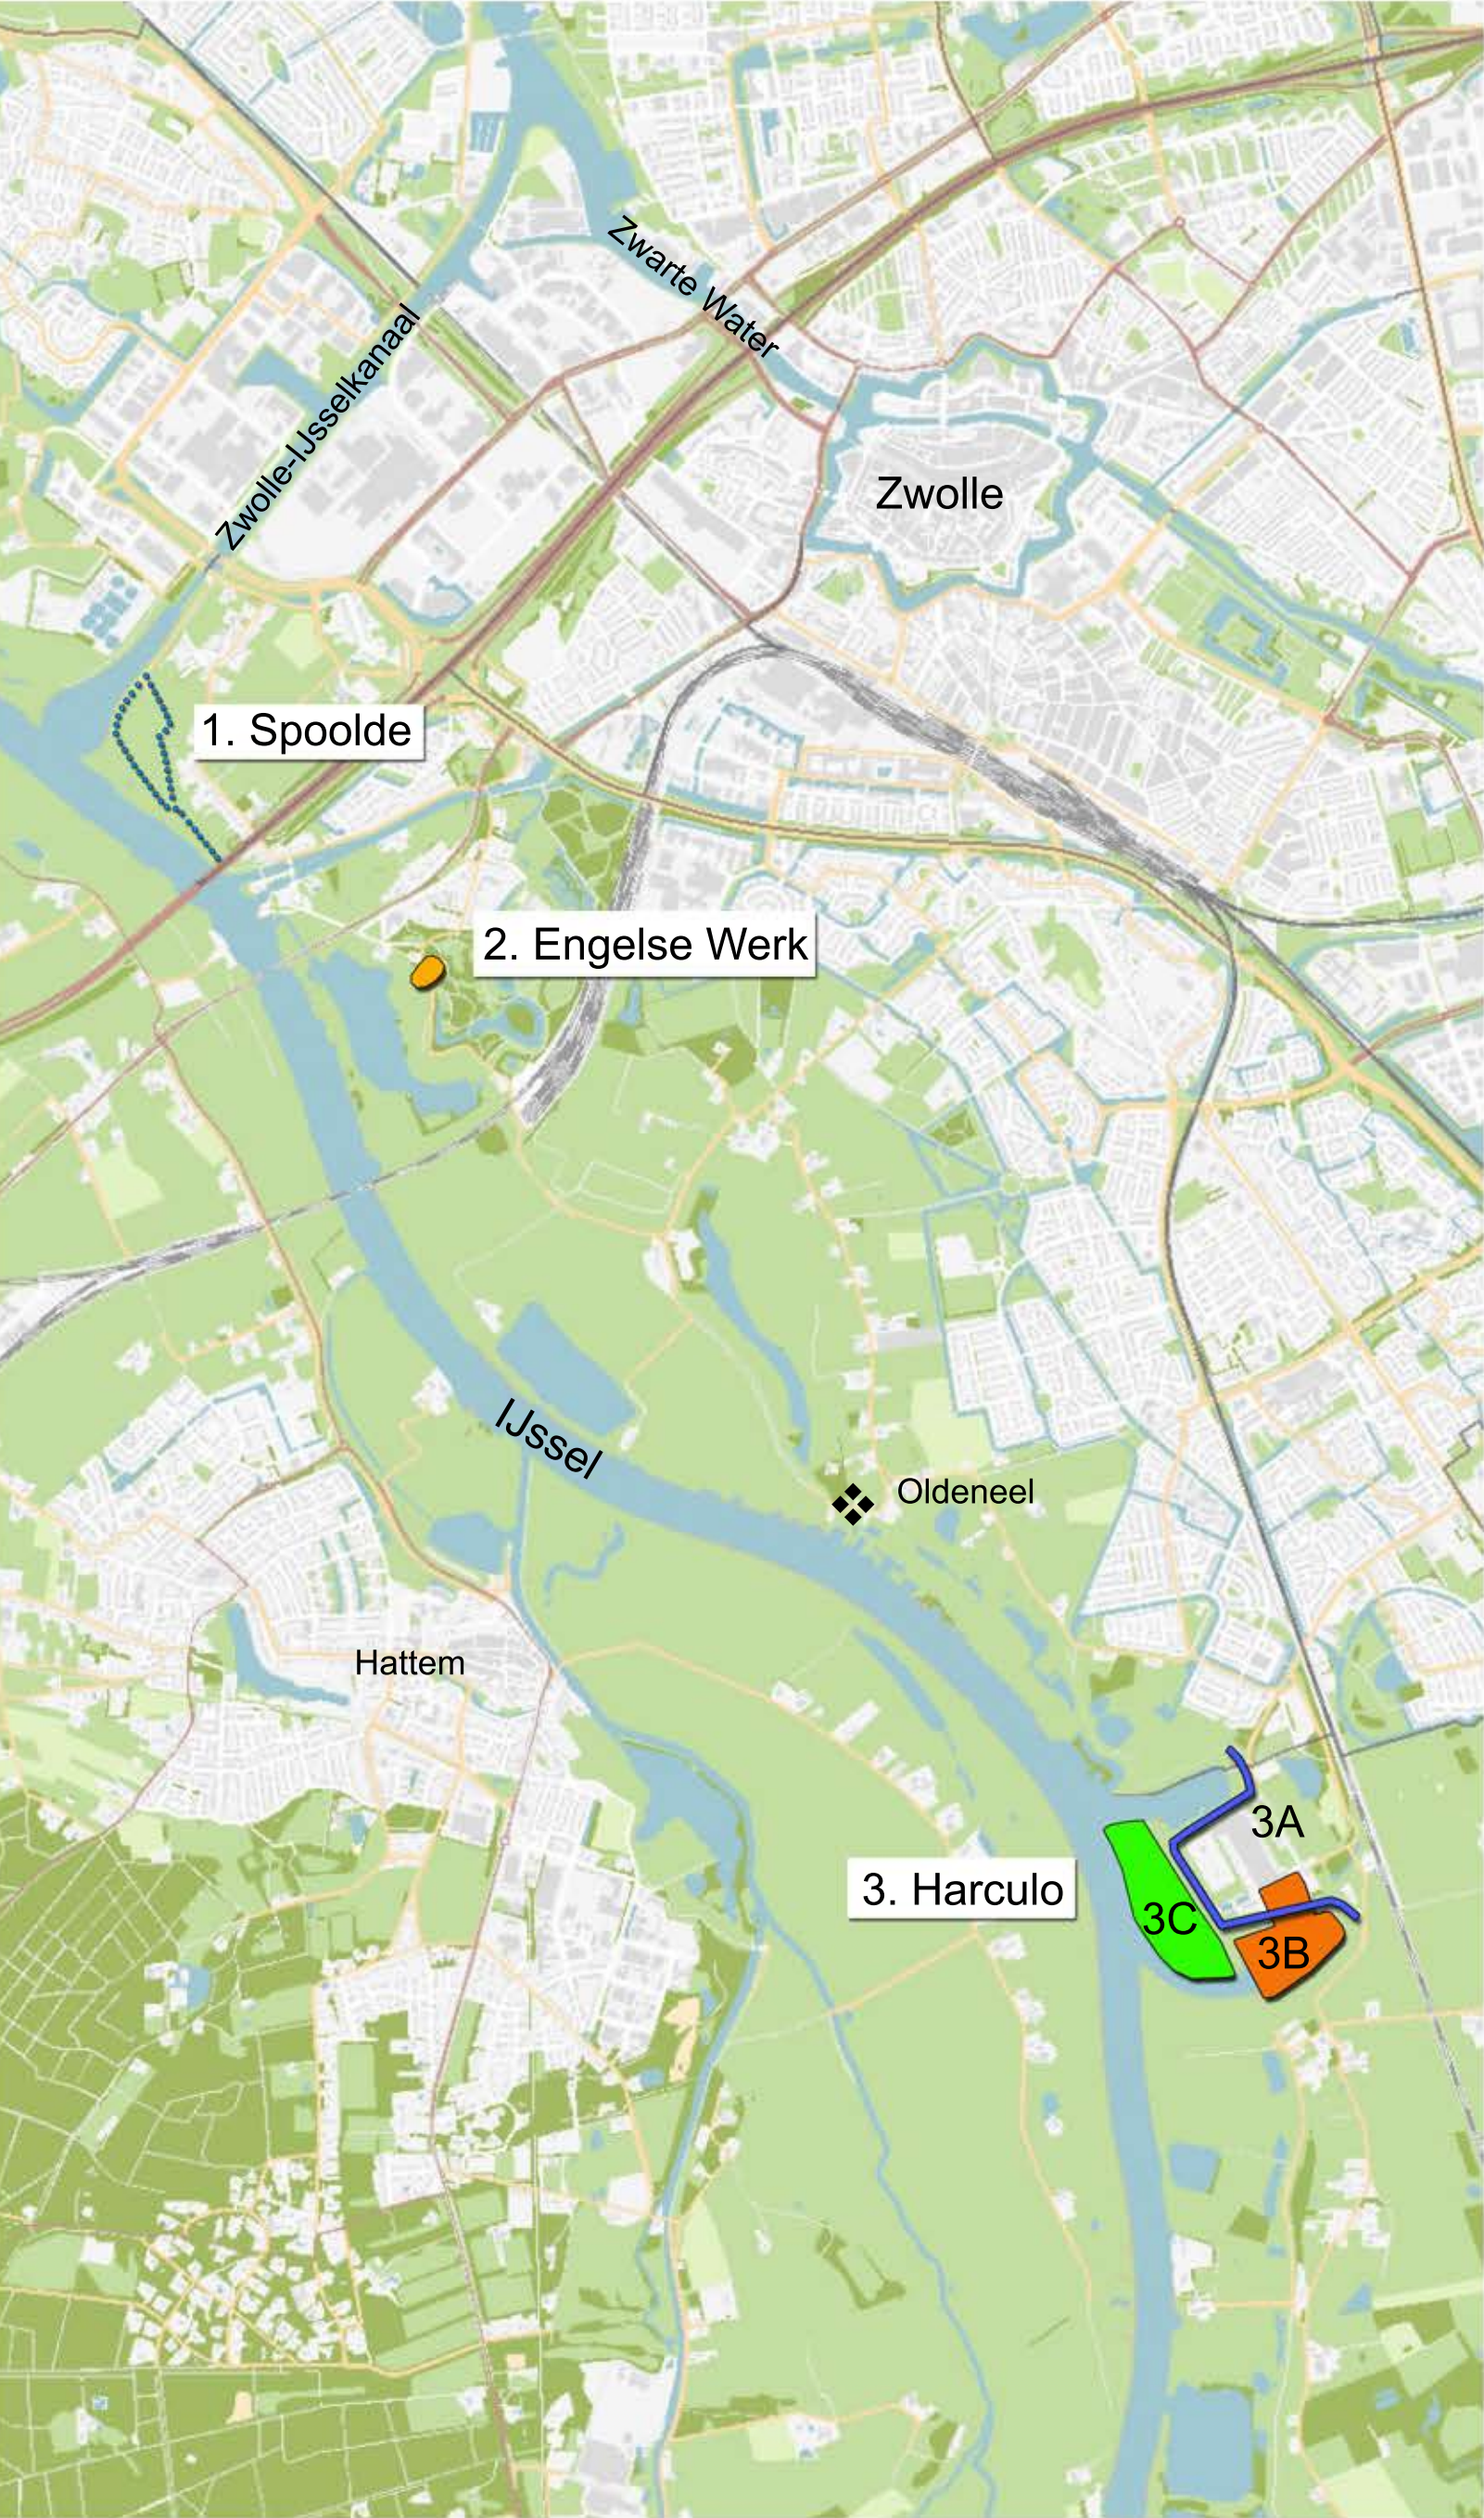

Legenda

Infrastructuur

3A. Harculo; nieuw fietspad op de dijk.

1. Spoolde Wandelpad Spoolde, op of naast de dijk, en/of aansluitend in de uiterwaarde.

Gebiedsontwikkeling

2. Engelse Werk; Herinrichten terrein rondom uitspanning 'Engelse Werk'.

3B. Harculo Leisure en bedrijvigheid met aansluitend aanlegmogelijkheden en stadsstrand.

3C. Harculo Herinrichten uiterwaarde; Kader-richtlijn Water en evt. compensatie 3B.

❖ Oldeneel; verkennen of bij uitvoering dijkversterking er mogelijkheden voor een wandelverbinding zijn.