


Acacialaan





Straatprofiel Campherbeeklaan

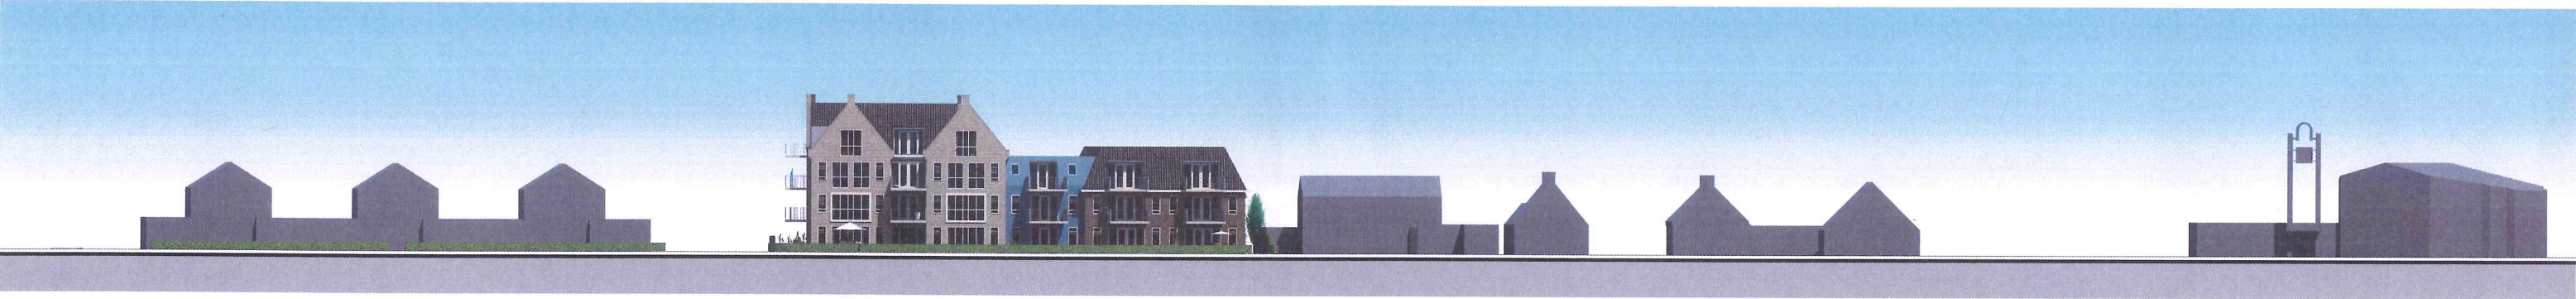

Straatprofiel Acacialaan



Voorgevel (Acacialaan)

Rechter zijgevel (Campherbeeklaan)



Achtergevel

Linker zijgevel



Product
Ontwikkeling locatie Emmaüskerk Berkum

Gevels

Opdrachtgever:
Resido Vastgoed BV
Postbus 1451
8001 BL Zwolle
038 - 202 22 48

Locatie:
Emmaüskerk Berkum

Schaal:

1:100

Plan:

AD

Status:

Voorlopig

Definitief ontwerp

Datum:

08-02-2018 JWCH

Datum:

22-06-2018 JWCH

Datum:

28-06-2018 JWCH

Datum:

03-07-2018 JWCH

Datum:

11-07-2018 JWCH

Projectnr:

2447

Projectnr:

2447

Projectnr:

2447

Projectnr:

2447

Projectnr:

2447

Huls Architecten | Bergstraat 3 | 7991 DR Staphorst | T 05221 46 15 67 | F 05221 46 20 24 | E info@hulsarchitecten.nl | www.hulsarchitecten.nl