



dok
architecten

Zwolle



MULTI VASTGOED

Voorlopig Ontwerp
Katwolderplein bioscoop

11-03-2014



dok
architecten

NL-Amsterdam
1310-NL Zwolle-Bioscoop


Situatietekening


VO
2:1, 1:500

1310-@3-10-02

11-03-2014

Funenpark 1, Postbus 15216, 1001 ME Amsterdam

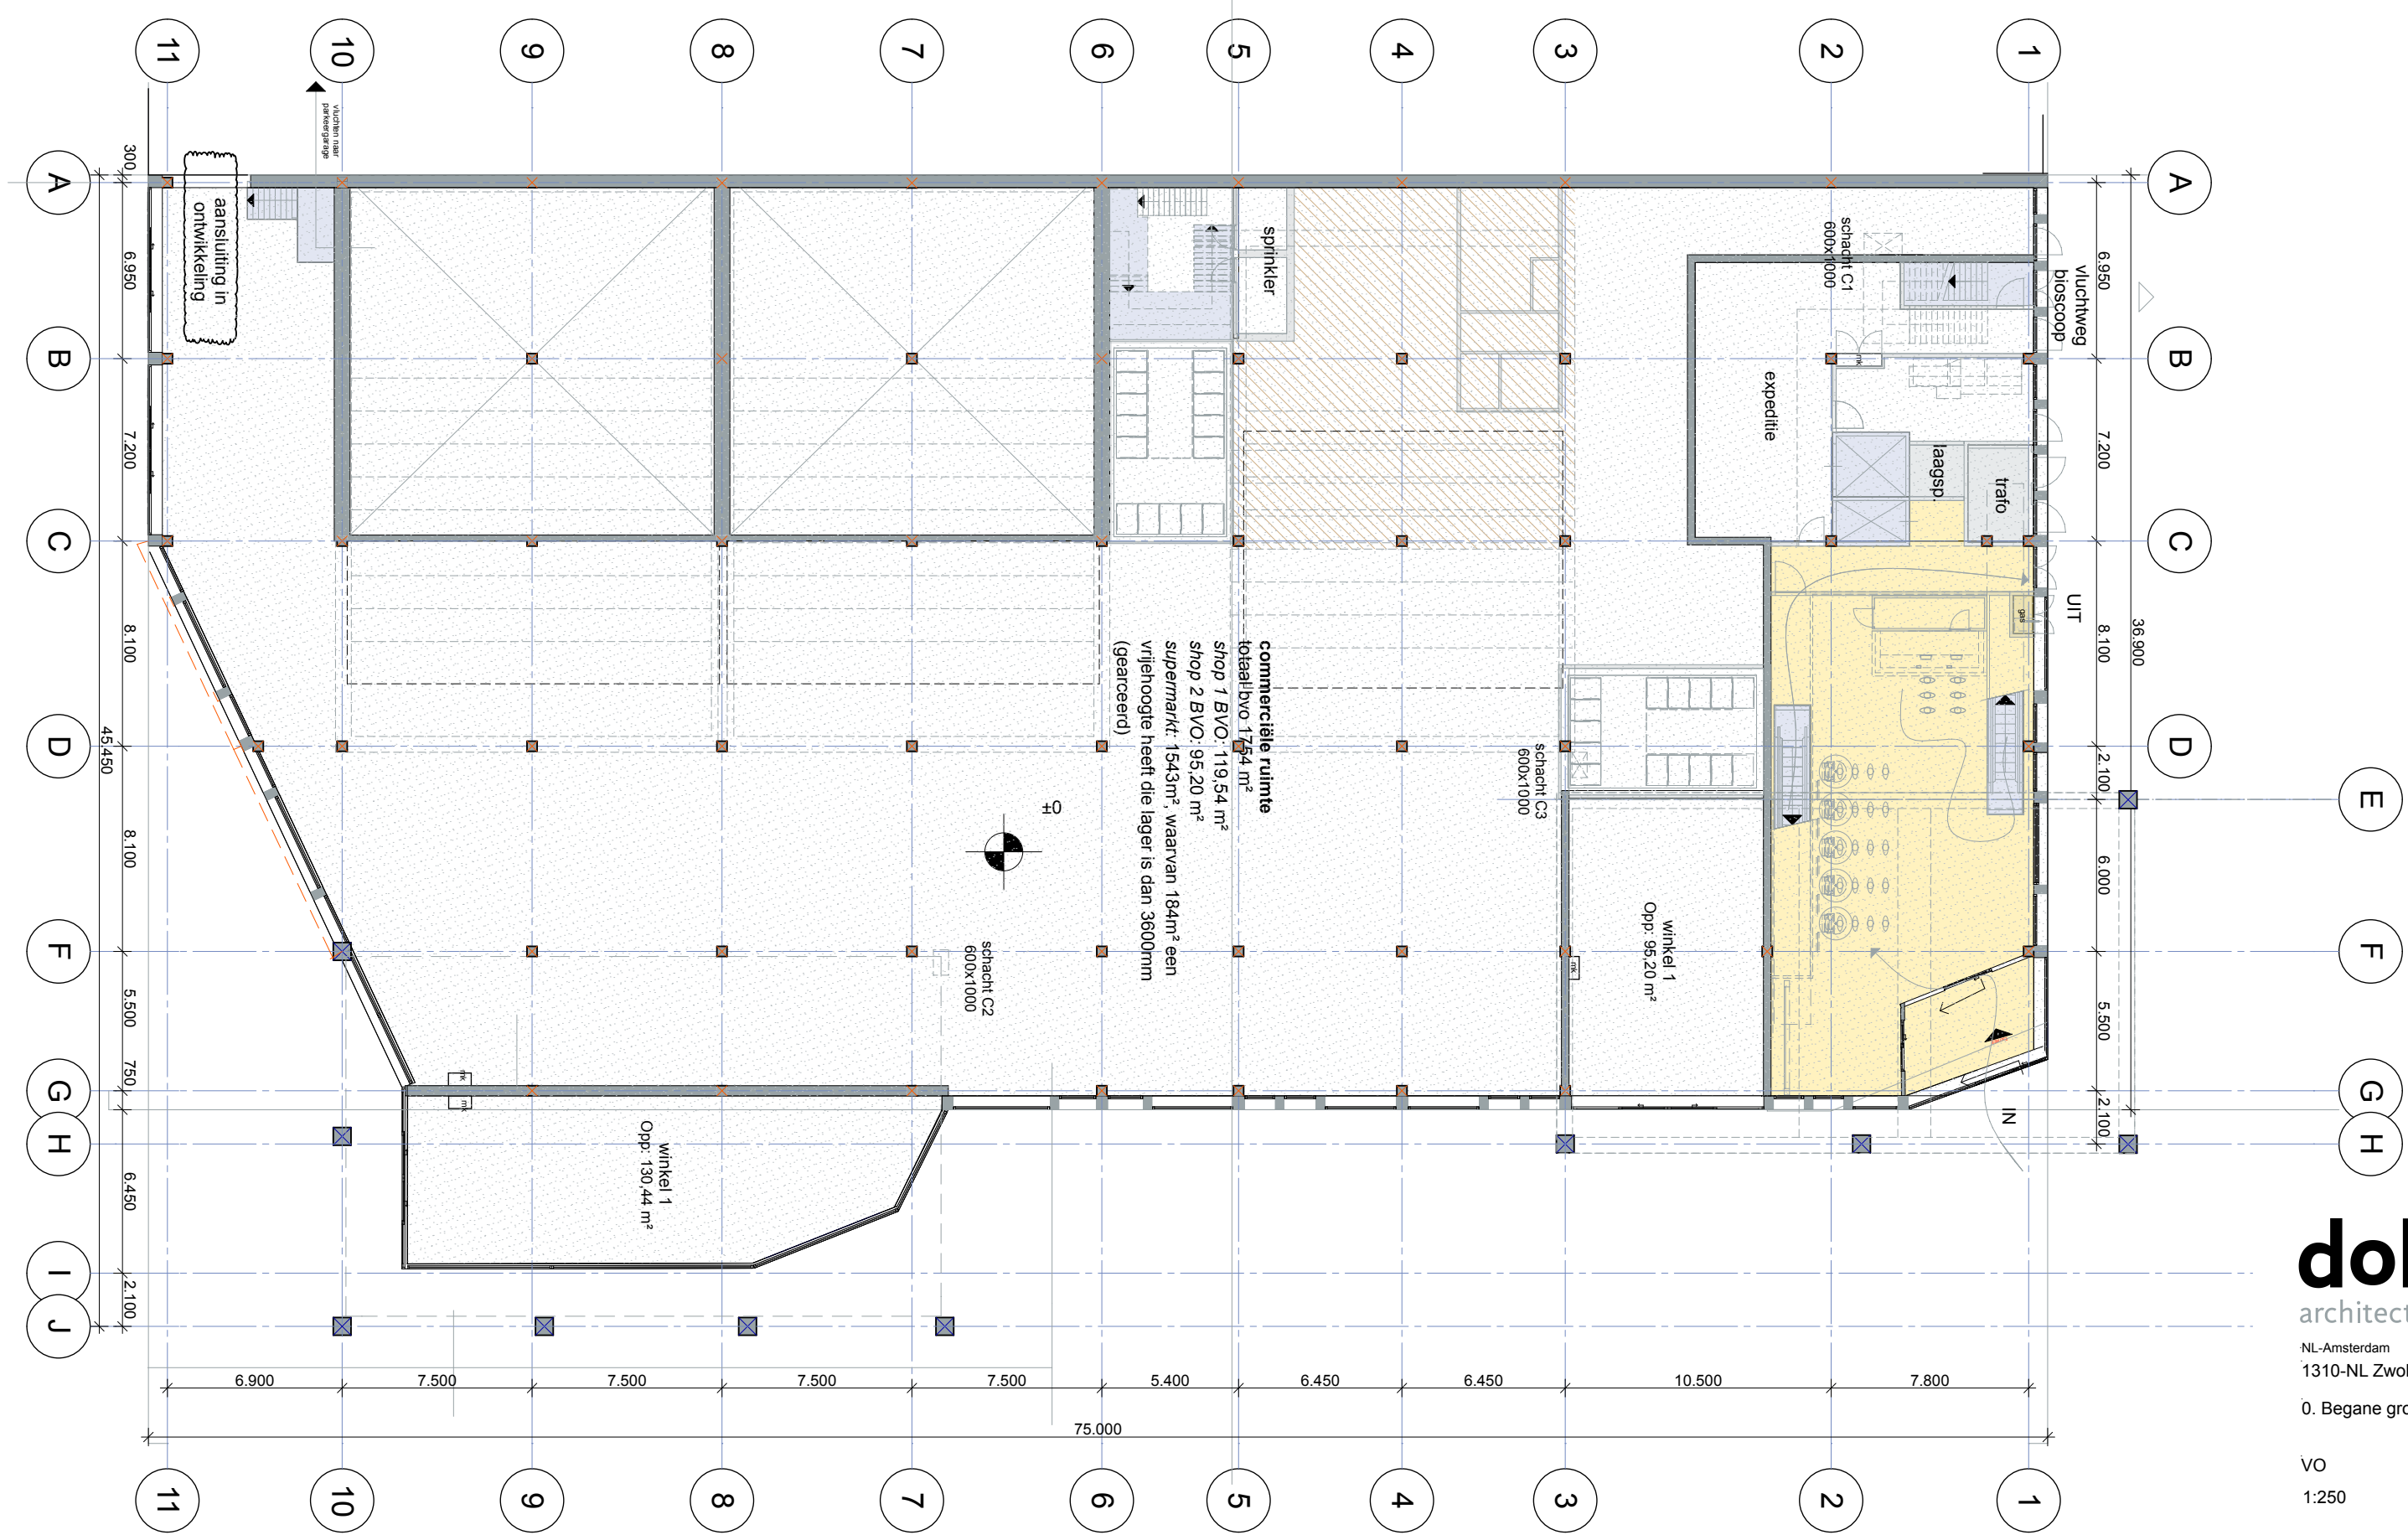

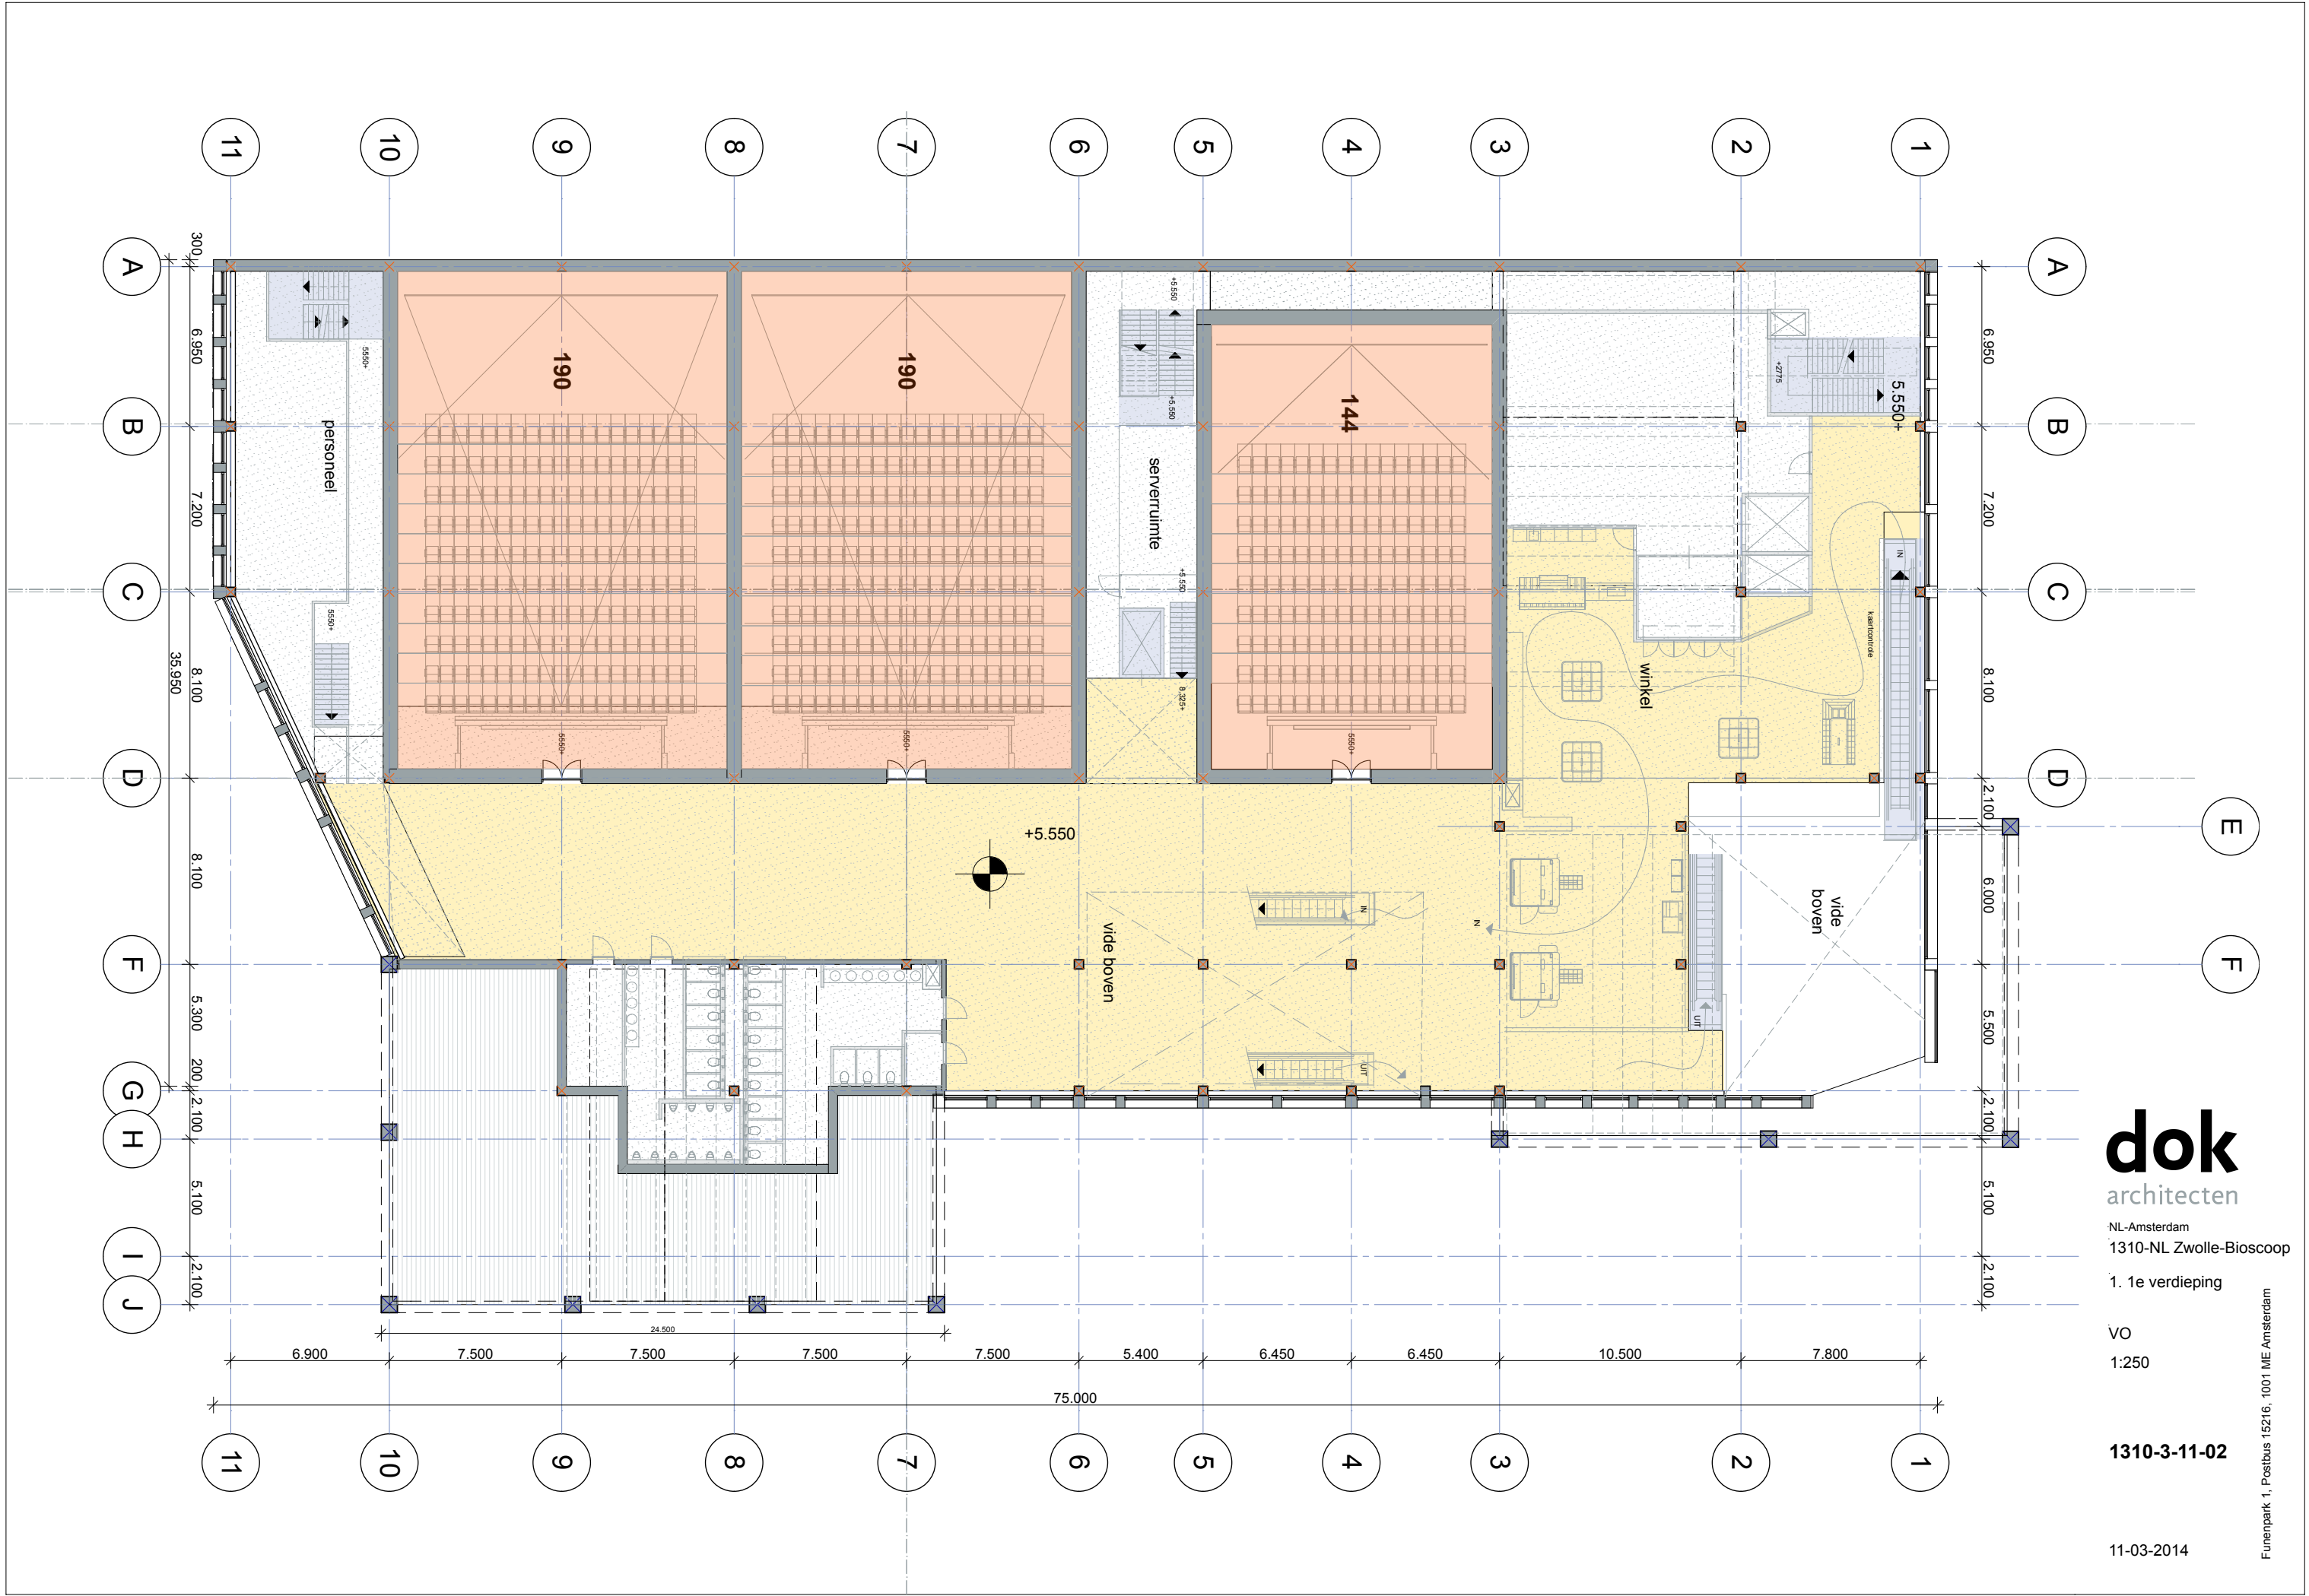

dok
architecten

NL-Amsterdam
1310-NL Zwolle-Bioscoop

1. 1e verdieping

VO
1:250

1310-3-11-02

11-03-2014

Funenpark 1, Postbus 15216, 1001 ME Amsterdam

dok
architecten


NL-Amsterdam
1310-NL Zwolle-Bioscoop
2. 2e verdieping


VO
1:250

1310-3-11-03

11-03-2014

Funenpark 1, Postbus 15216, 1001 ME Amsterdam

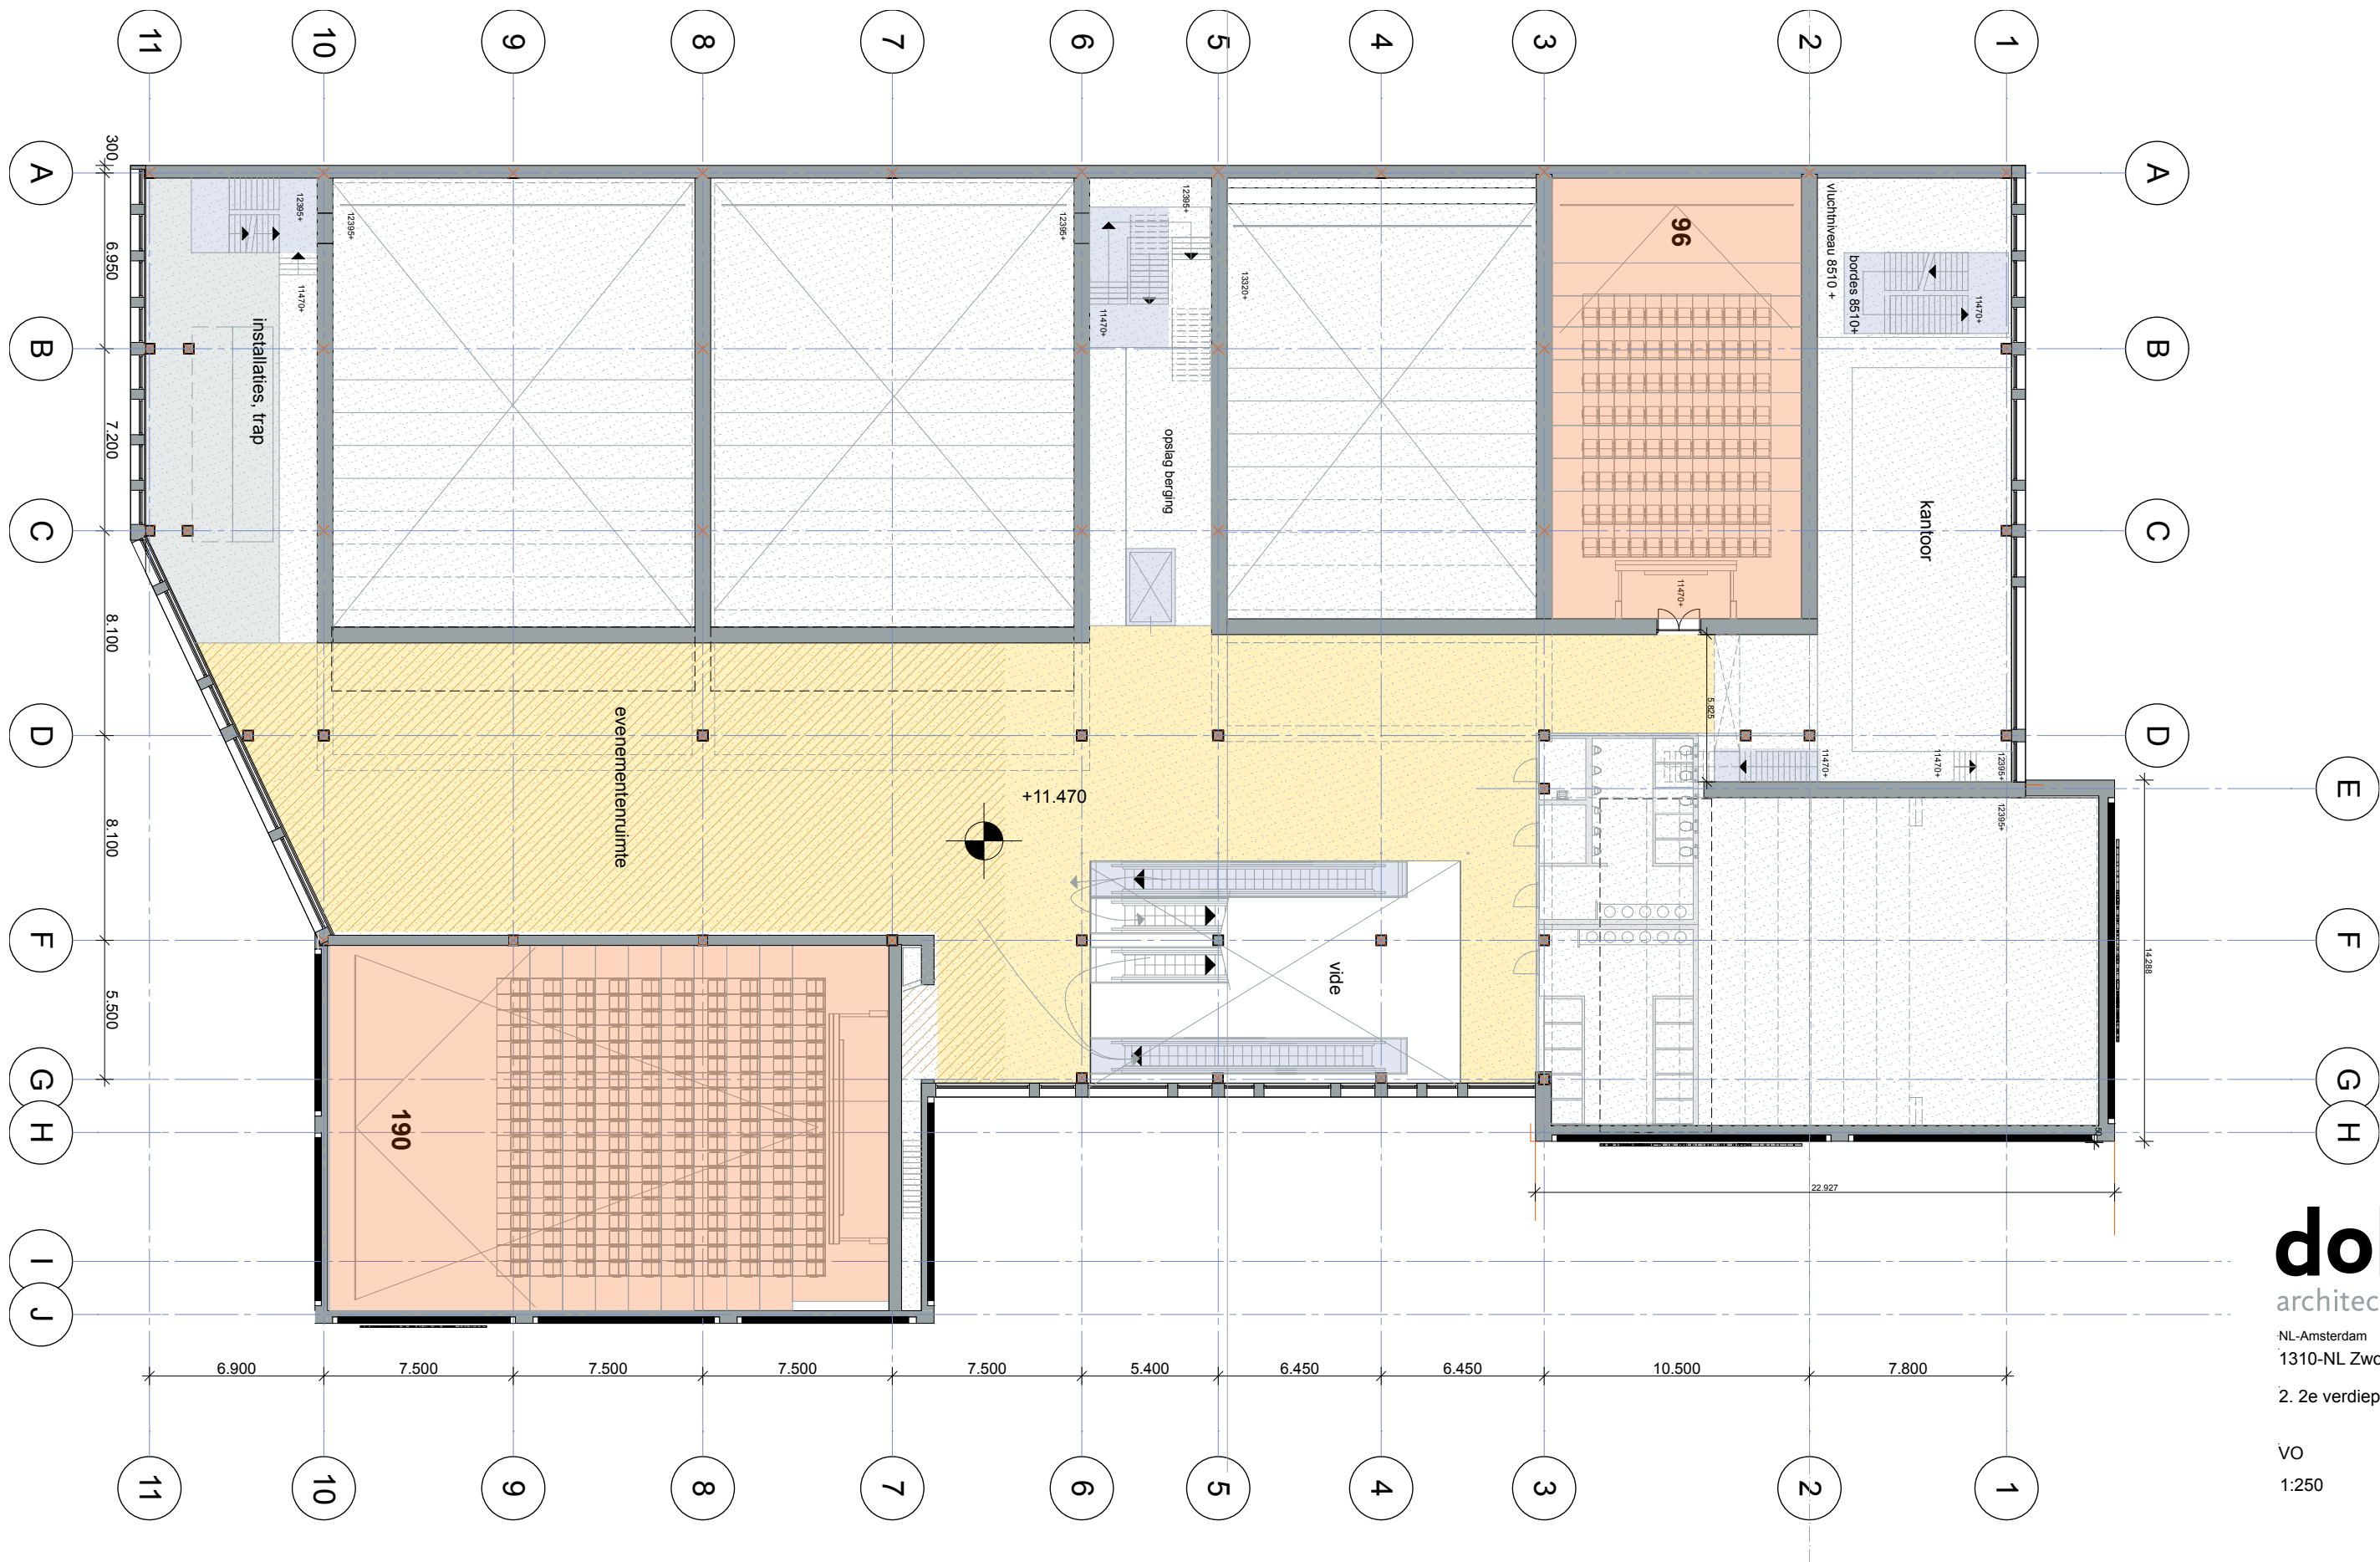

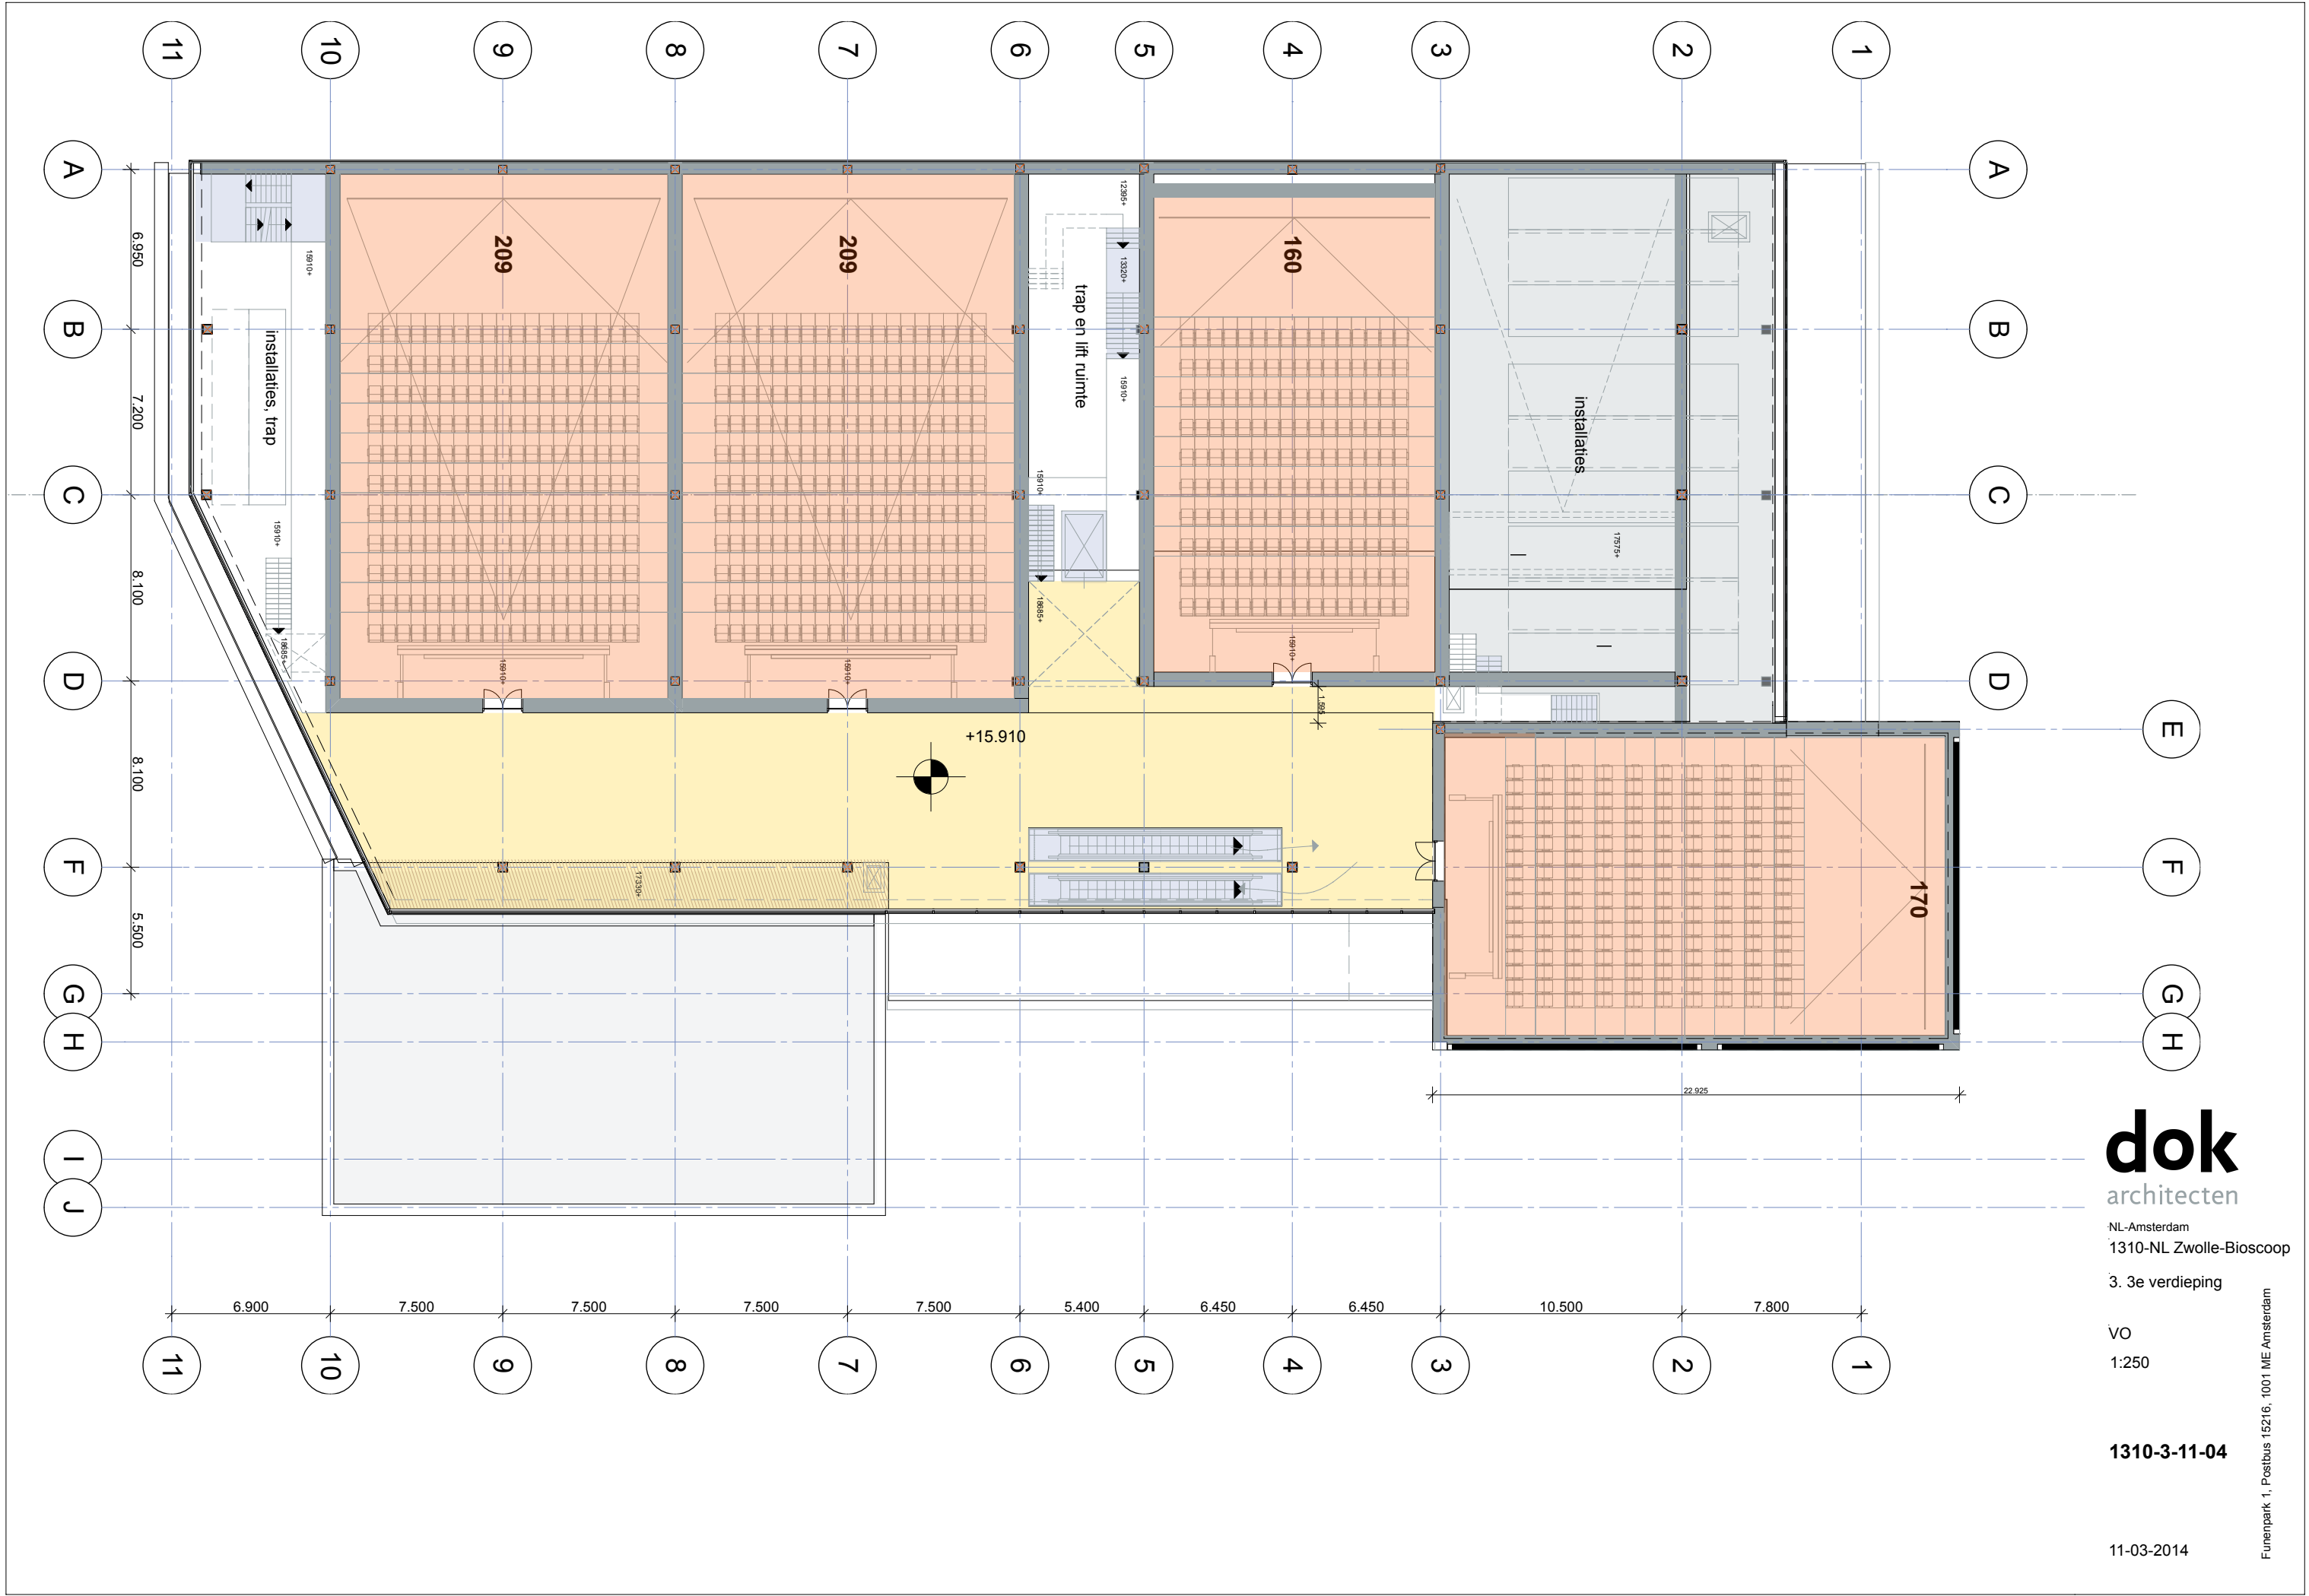

dok
architecten

NL-Amsterdam
1310-NL Zwolle-Bioscoop
3. 3e verdieping

VO
1:250

1310-3-11-04

11-03-2014

Funenpark 1, Postbus 15216, 1001 ME Amsterdam



dok
architecten

NL-Amsterdam
1310-NL Zwolle-Bioscoop


G11 Gevel

VO
1:200

1310-3-12-01

11-03-2014

Funenpark 1, Postbus 15216, 1001 ME Amsterdam

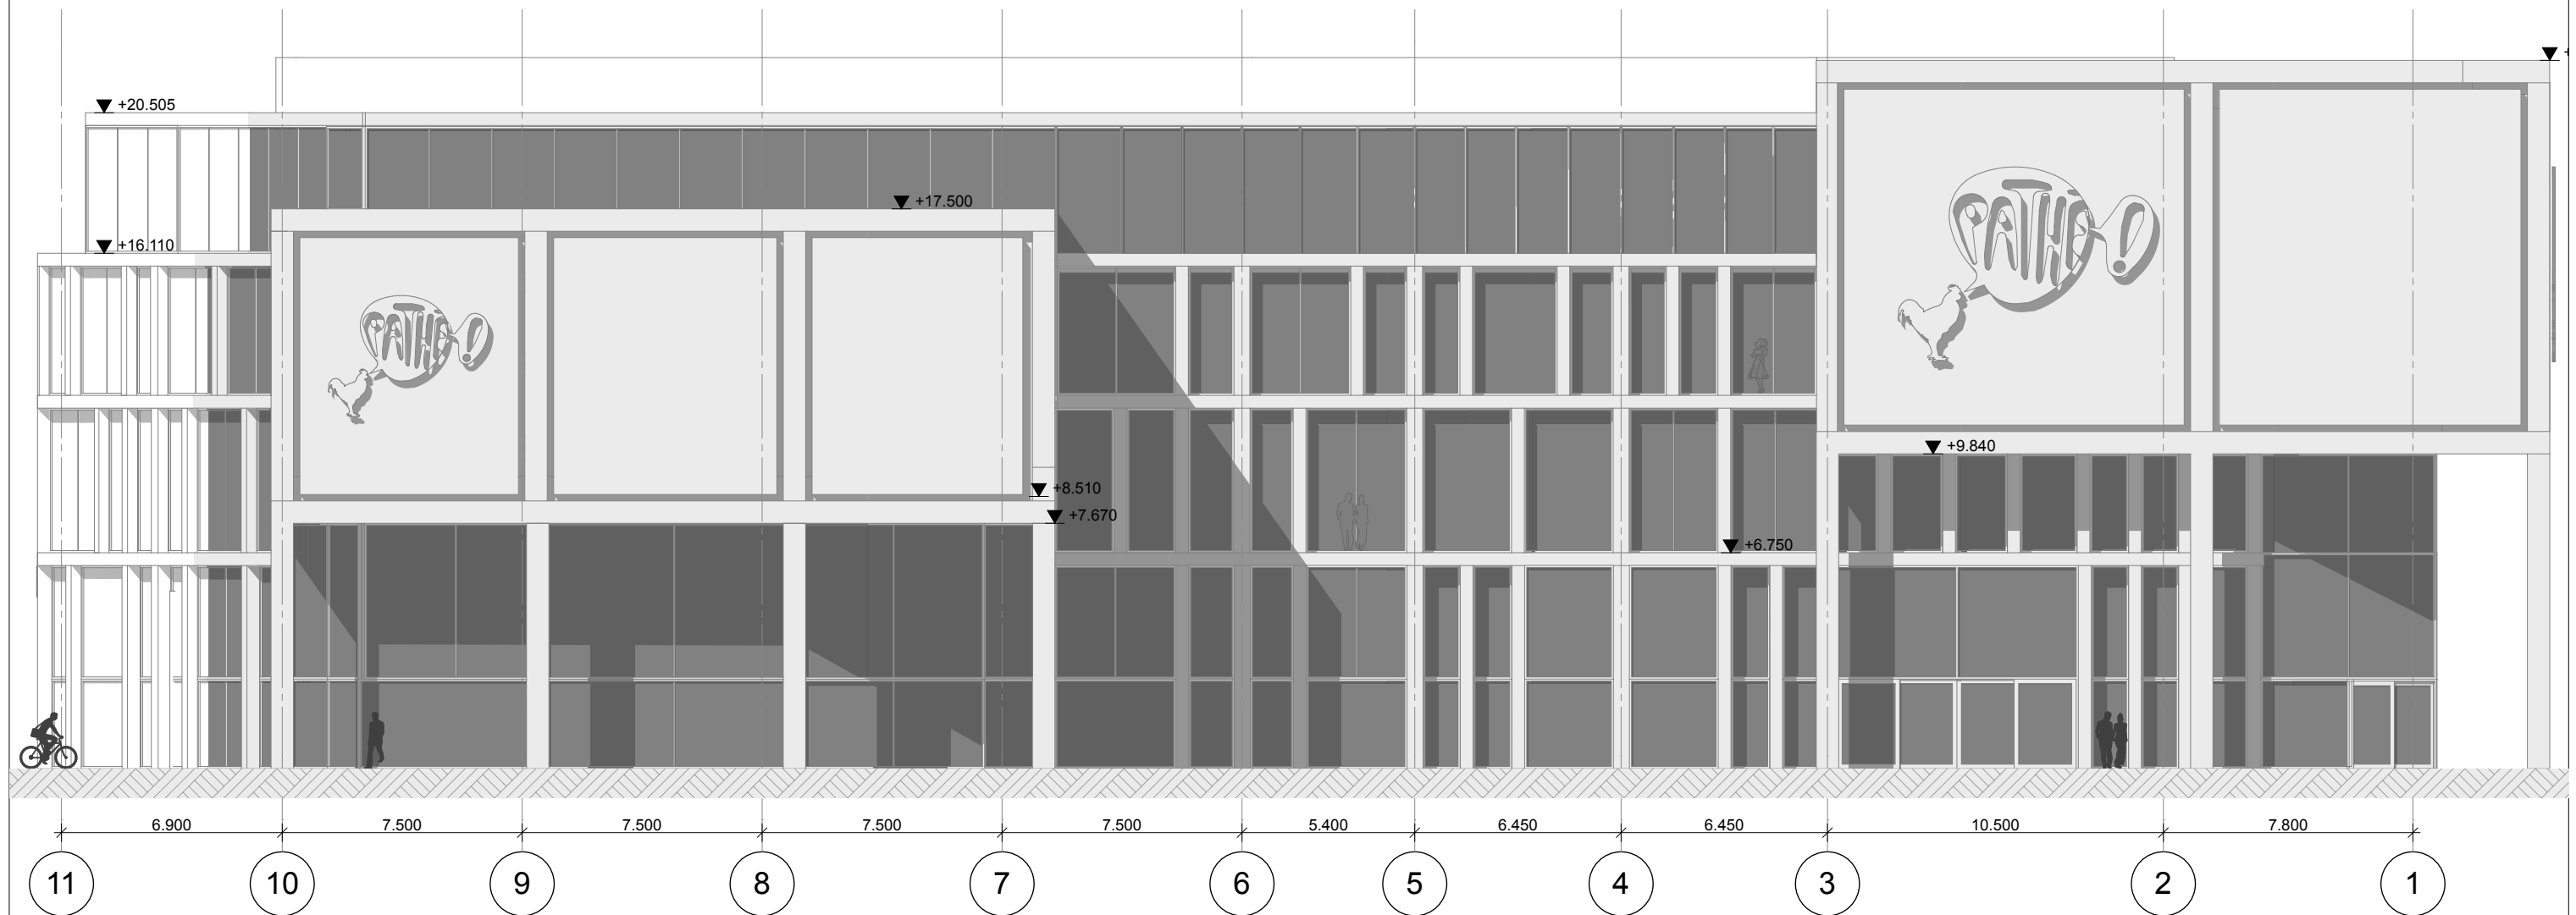

dok
architecten

NL-Amsterdam
1310-NL Zwolle-Bioscoop
G12 Gevel

VO
1:200

1310-3-12-02

11-03-2014

Funenpark 1, Postbus 15216, 1001 ME Amsterdam



dok
architecten


NL-Amsterdam
1310-NL Zwolle-Bioscoop
G13 Gevel

VO
1:200

1310-3-12-03

11-03-2014

Funenpark 1, Postbus 15216, 1001 ME Amsterdam

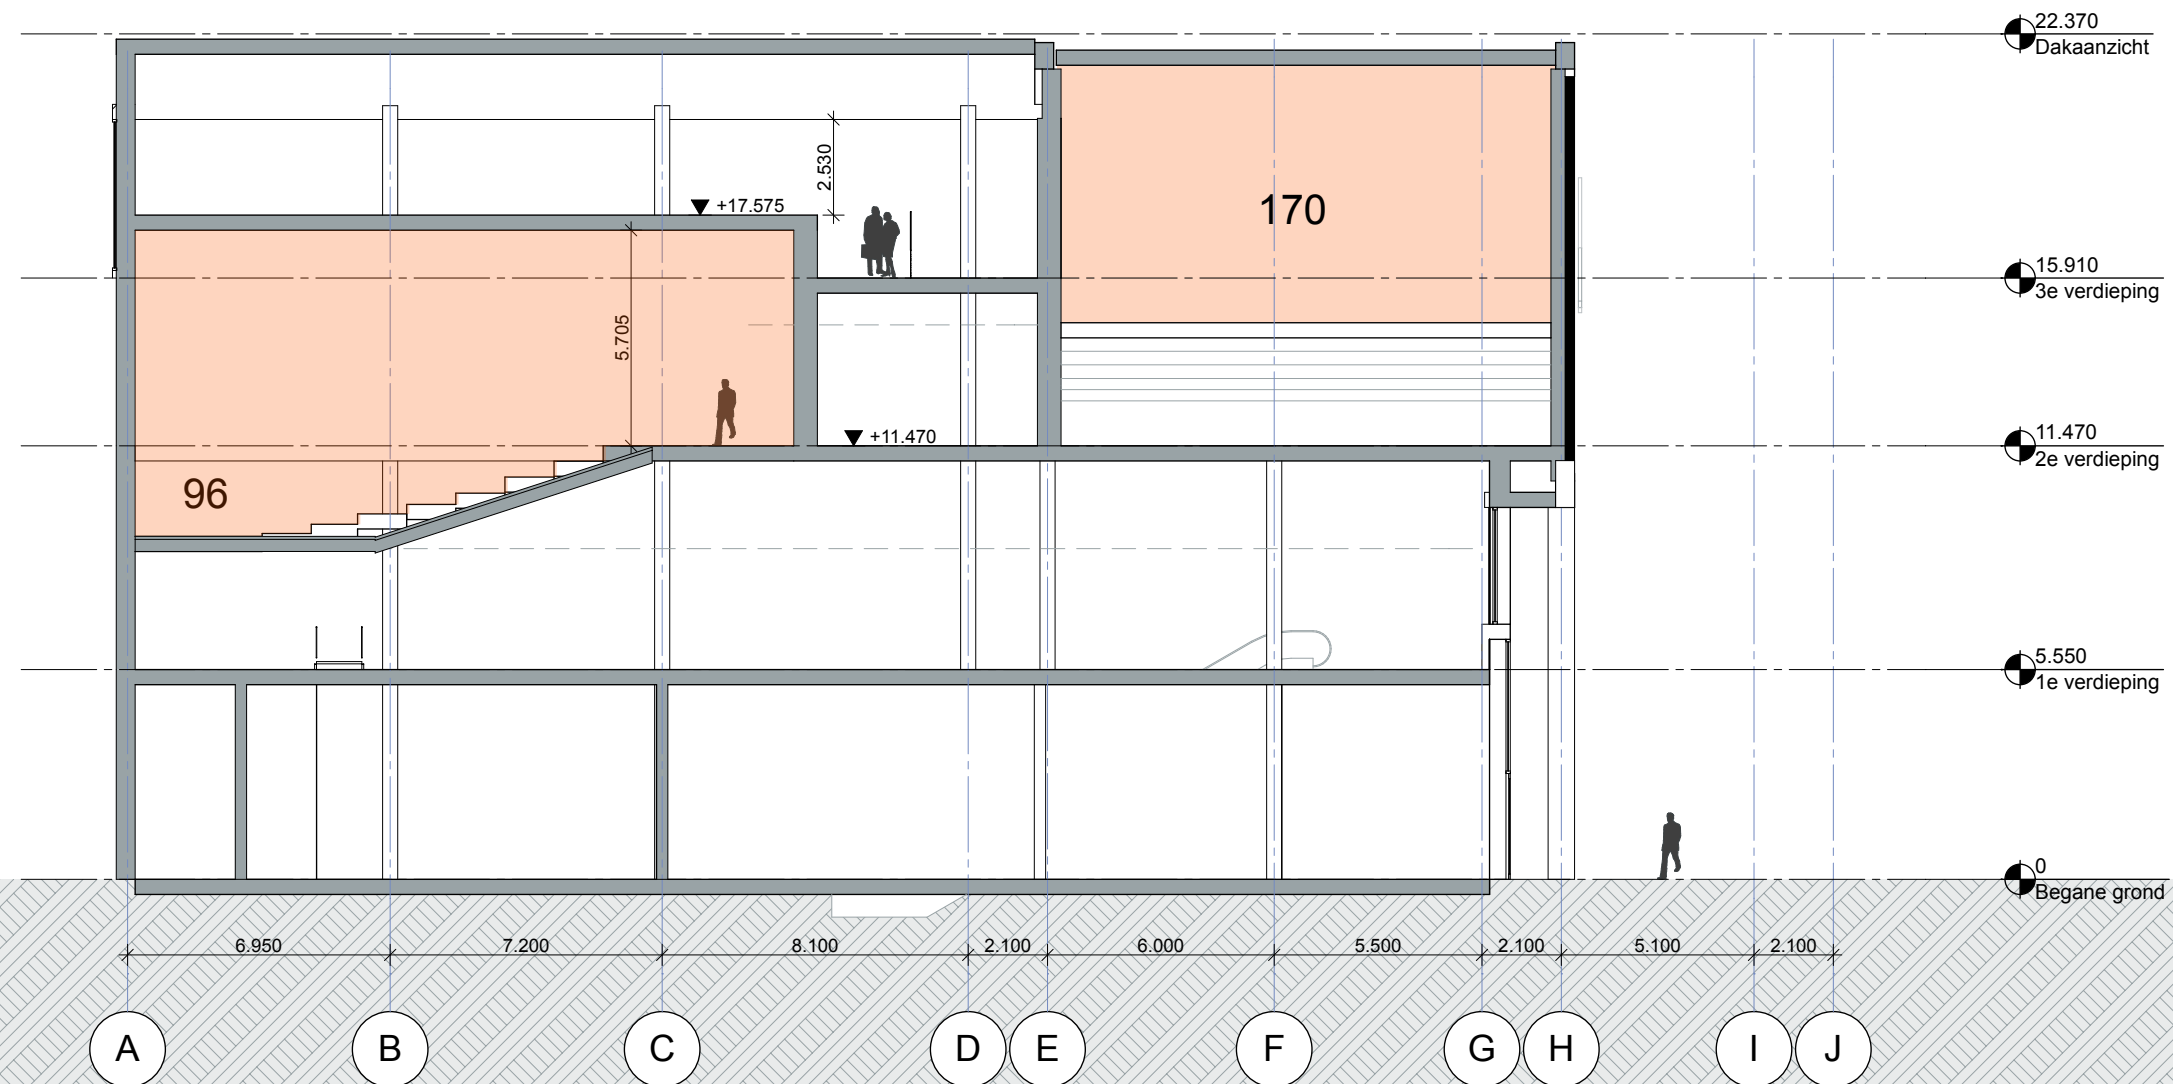

dok
architecten

NL-Amsterdam
1310-NL Zwolle-Bioscoop


A Doorsnede A-A

VO
1:200

1310-3-13-01

11-03-2014


Funenpark 1, Postbus 15216, 1001 ME Amsterdam

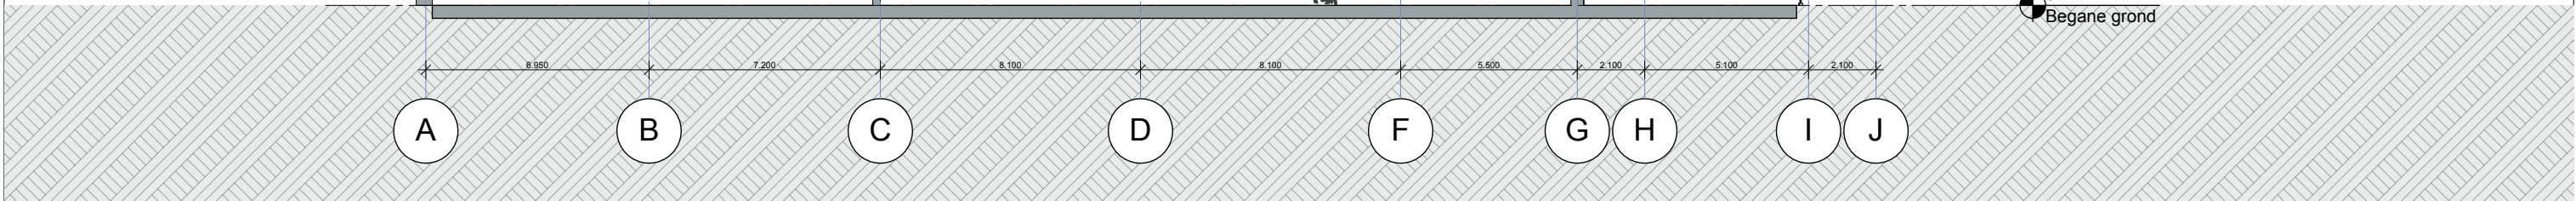

NL-Amsterdam
1310-NL Zwolle-Bioscoop
D Doorsnede D-D

1310-3-13-01

Funenpark 1, Postbus 15216, 1001 ME Amsterdam

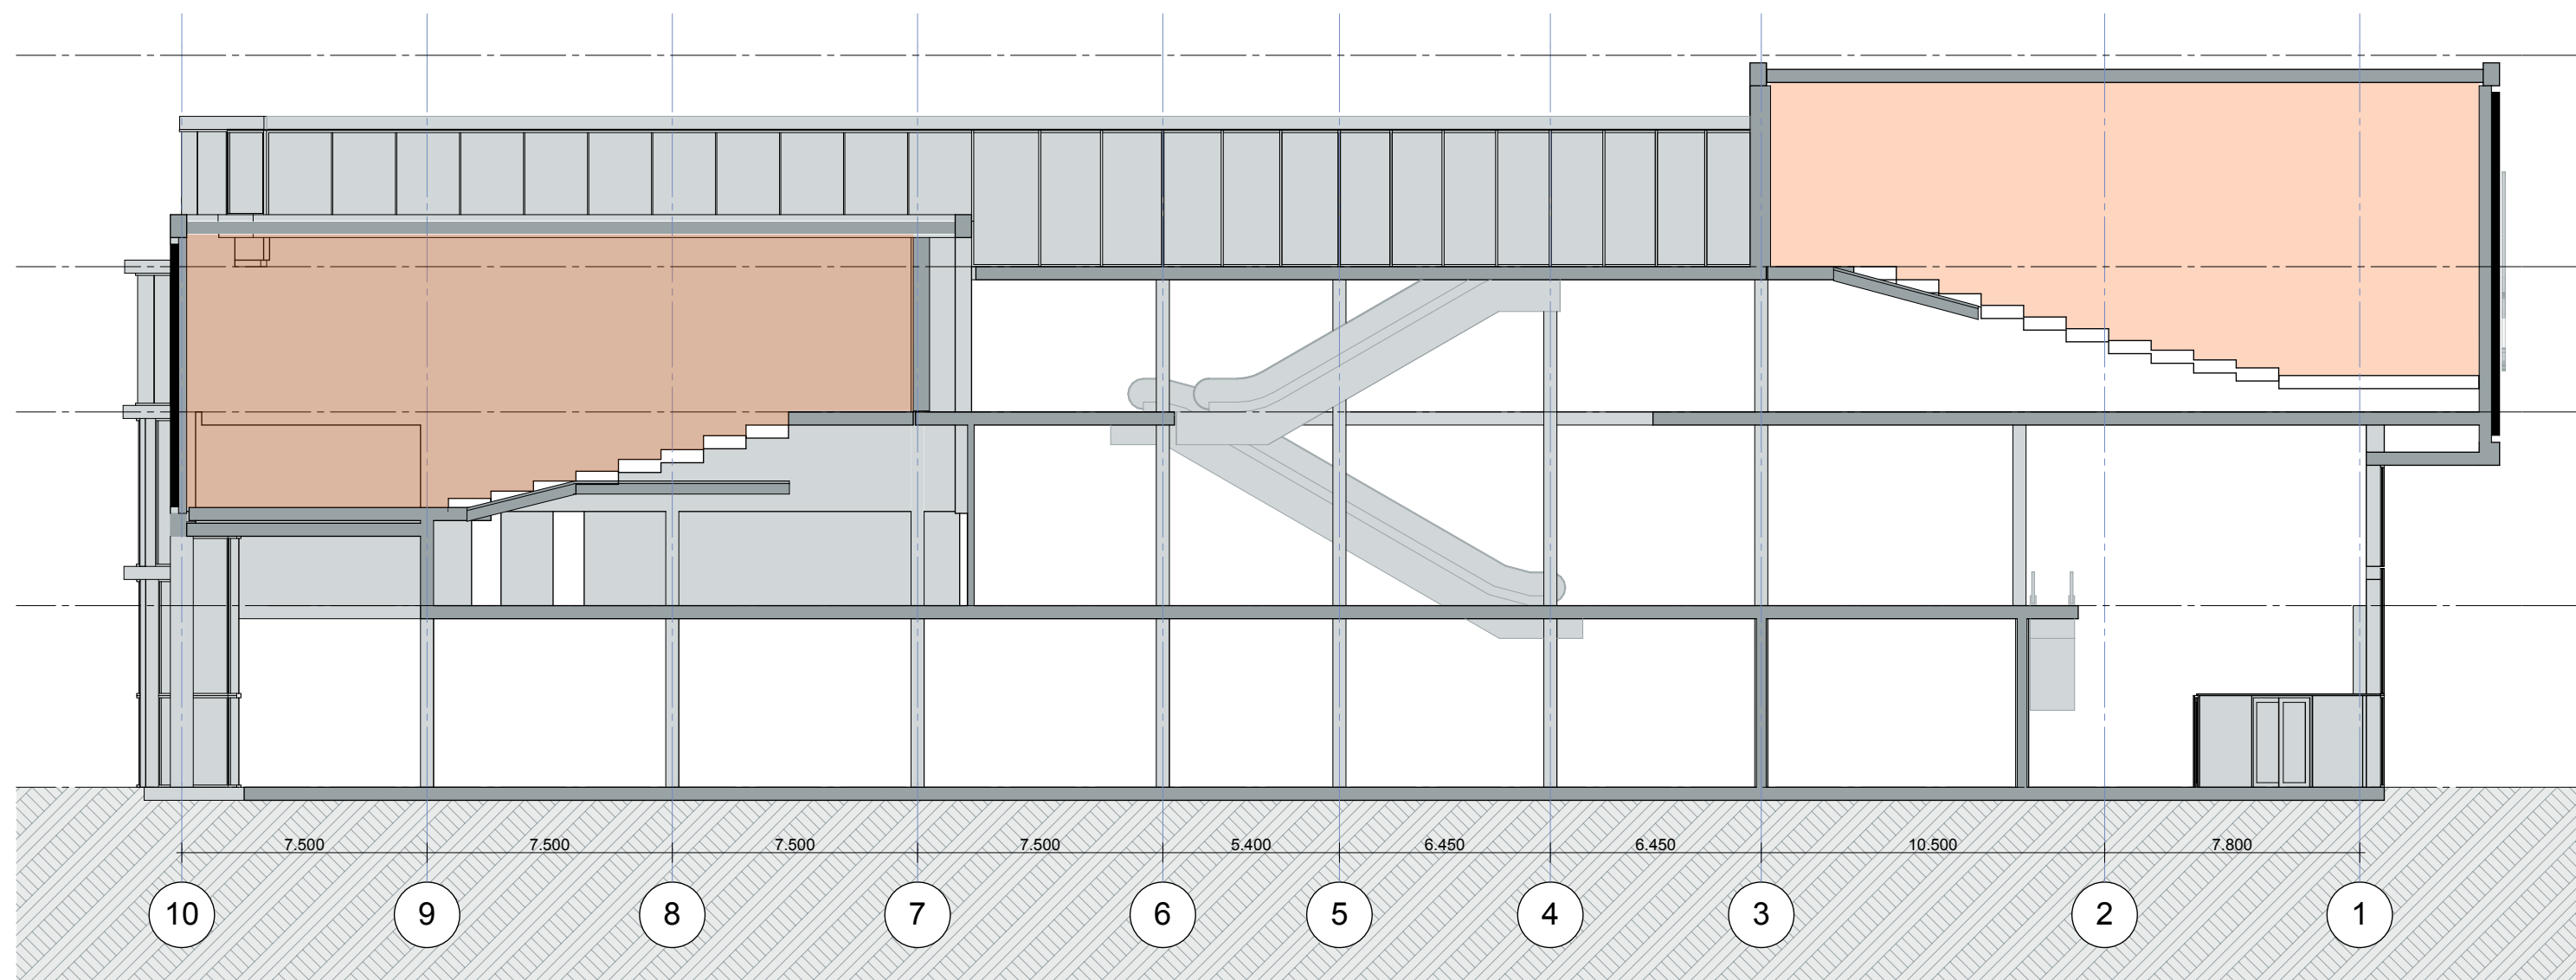

dok
architecten

NL-Amsterdam
1310-NL Zwolle-Bioscoop

E Doorsnede E-E

VO
1:200

1310-@3-13-03

11-03-2014

Funenpark 1, Postbus 15216, 1001 ME Amsterdam



dok
architecten

NL-Amsterdam
1310-NL Zwolle-Bioscoop


3d beelden

VO
1:133,33

1310-VO.1

11-03-2014

Funenpark 1, Postbus 15216, 1001 ME Amsterdam

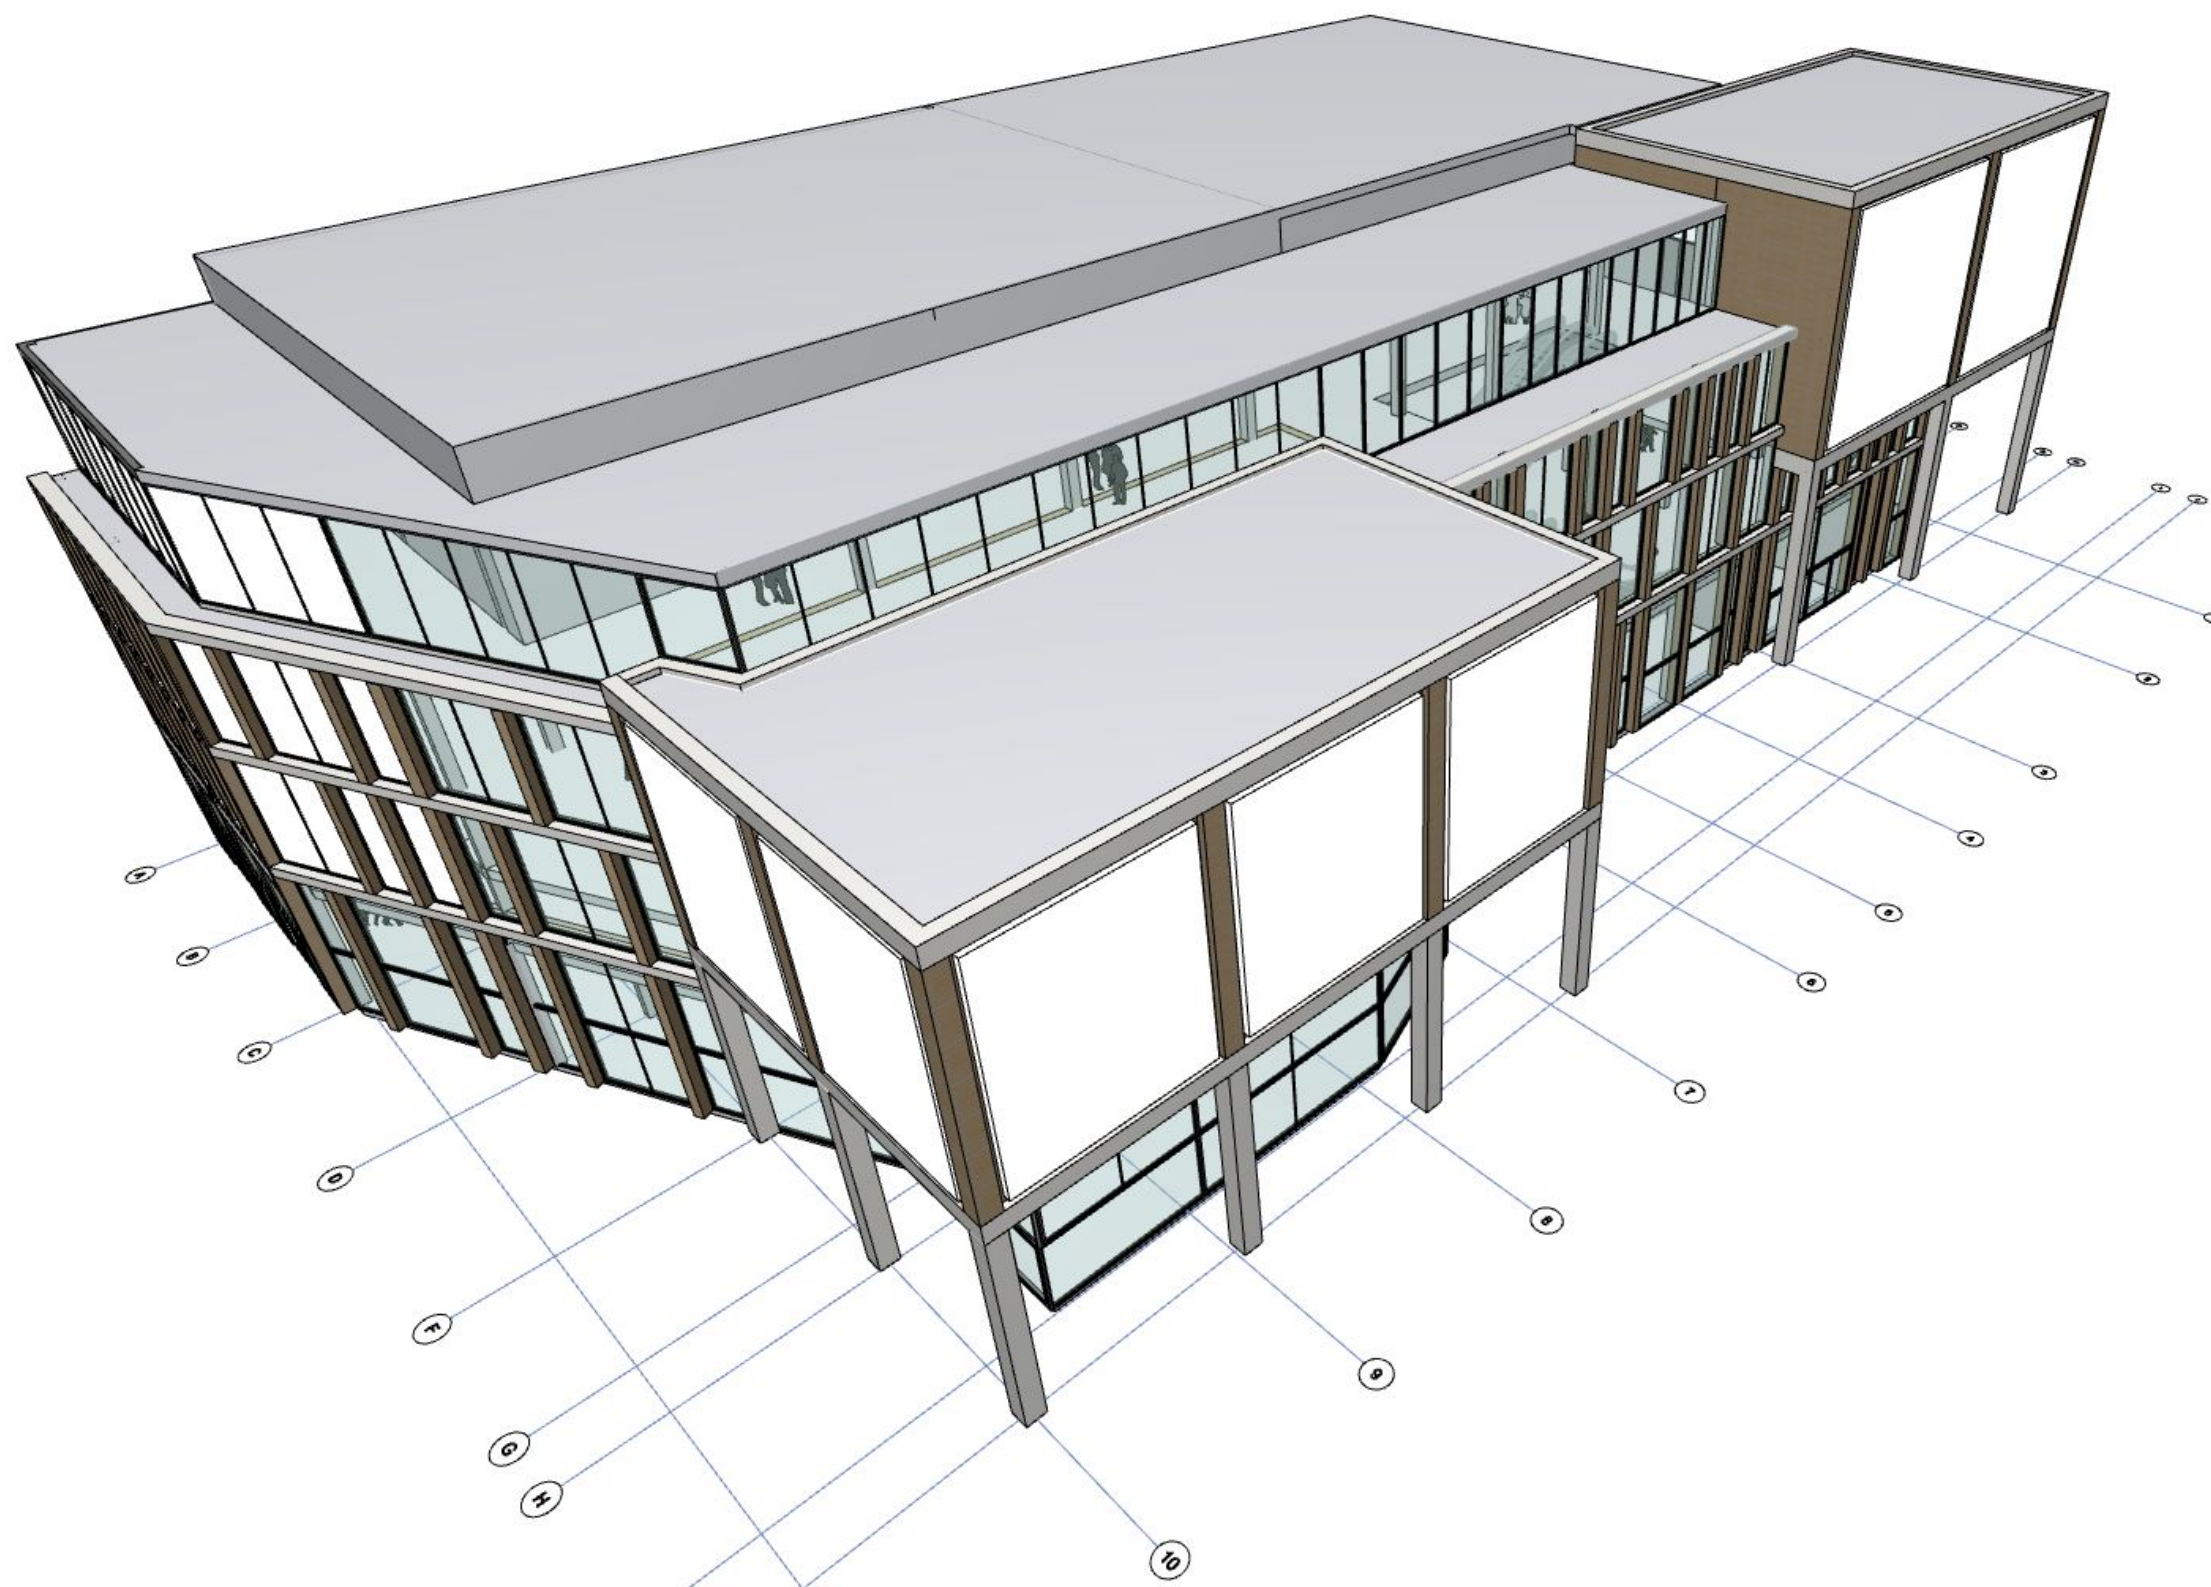

dok
architecten


NL-Amsterdam
1310-NL Zwolle-Bioscoop
vogel

VO
1:168,85

1310-VO.2

11-03-2014

Funenpark 1, Postbus 15216, 1001 ME Amsterdam

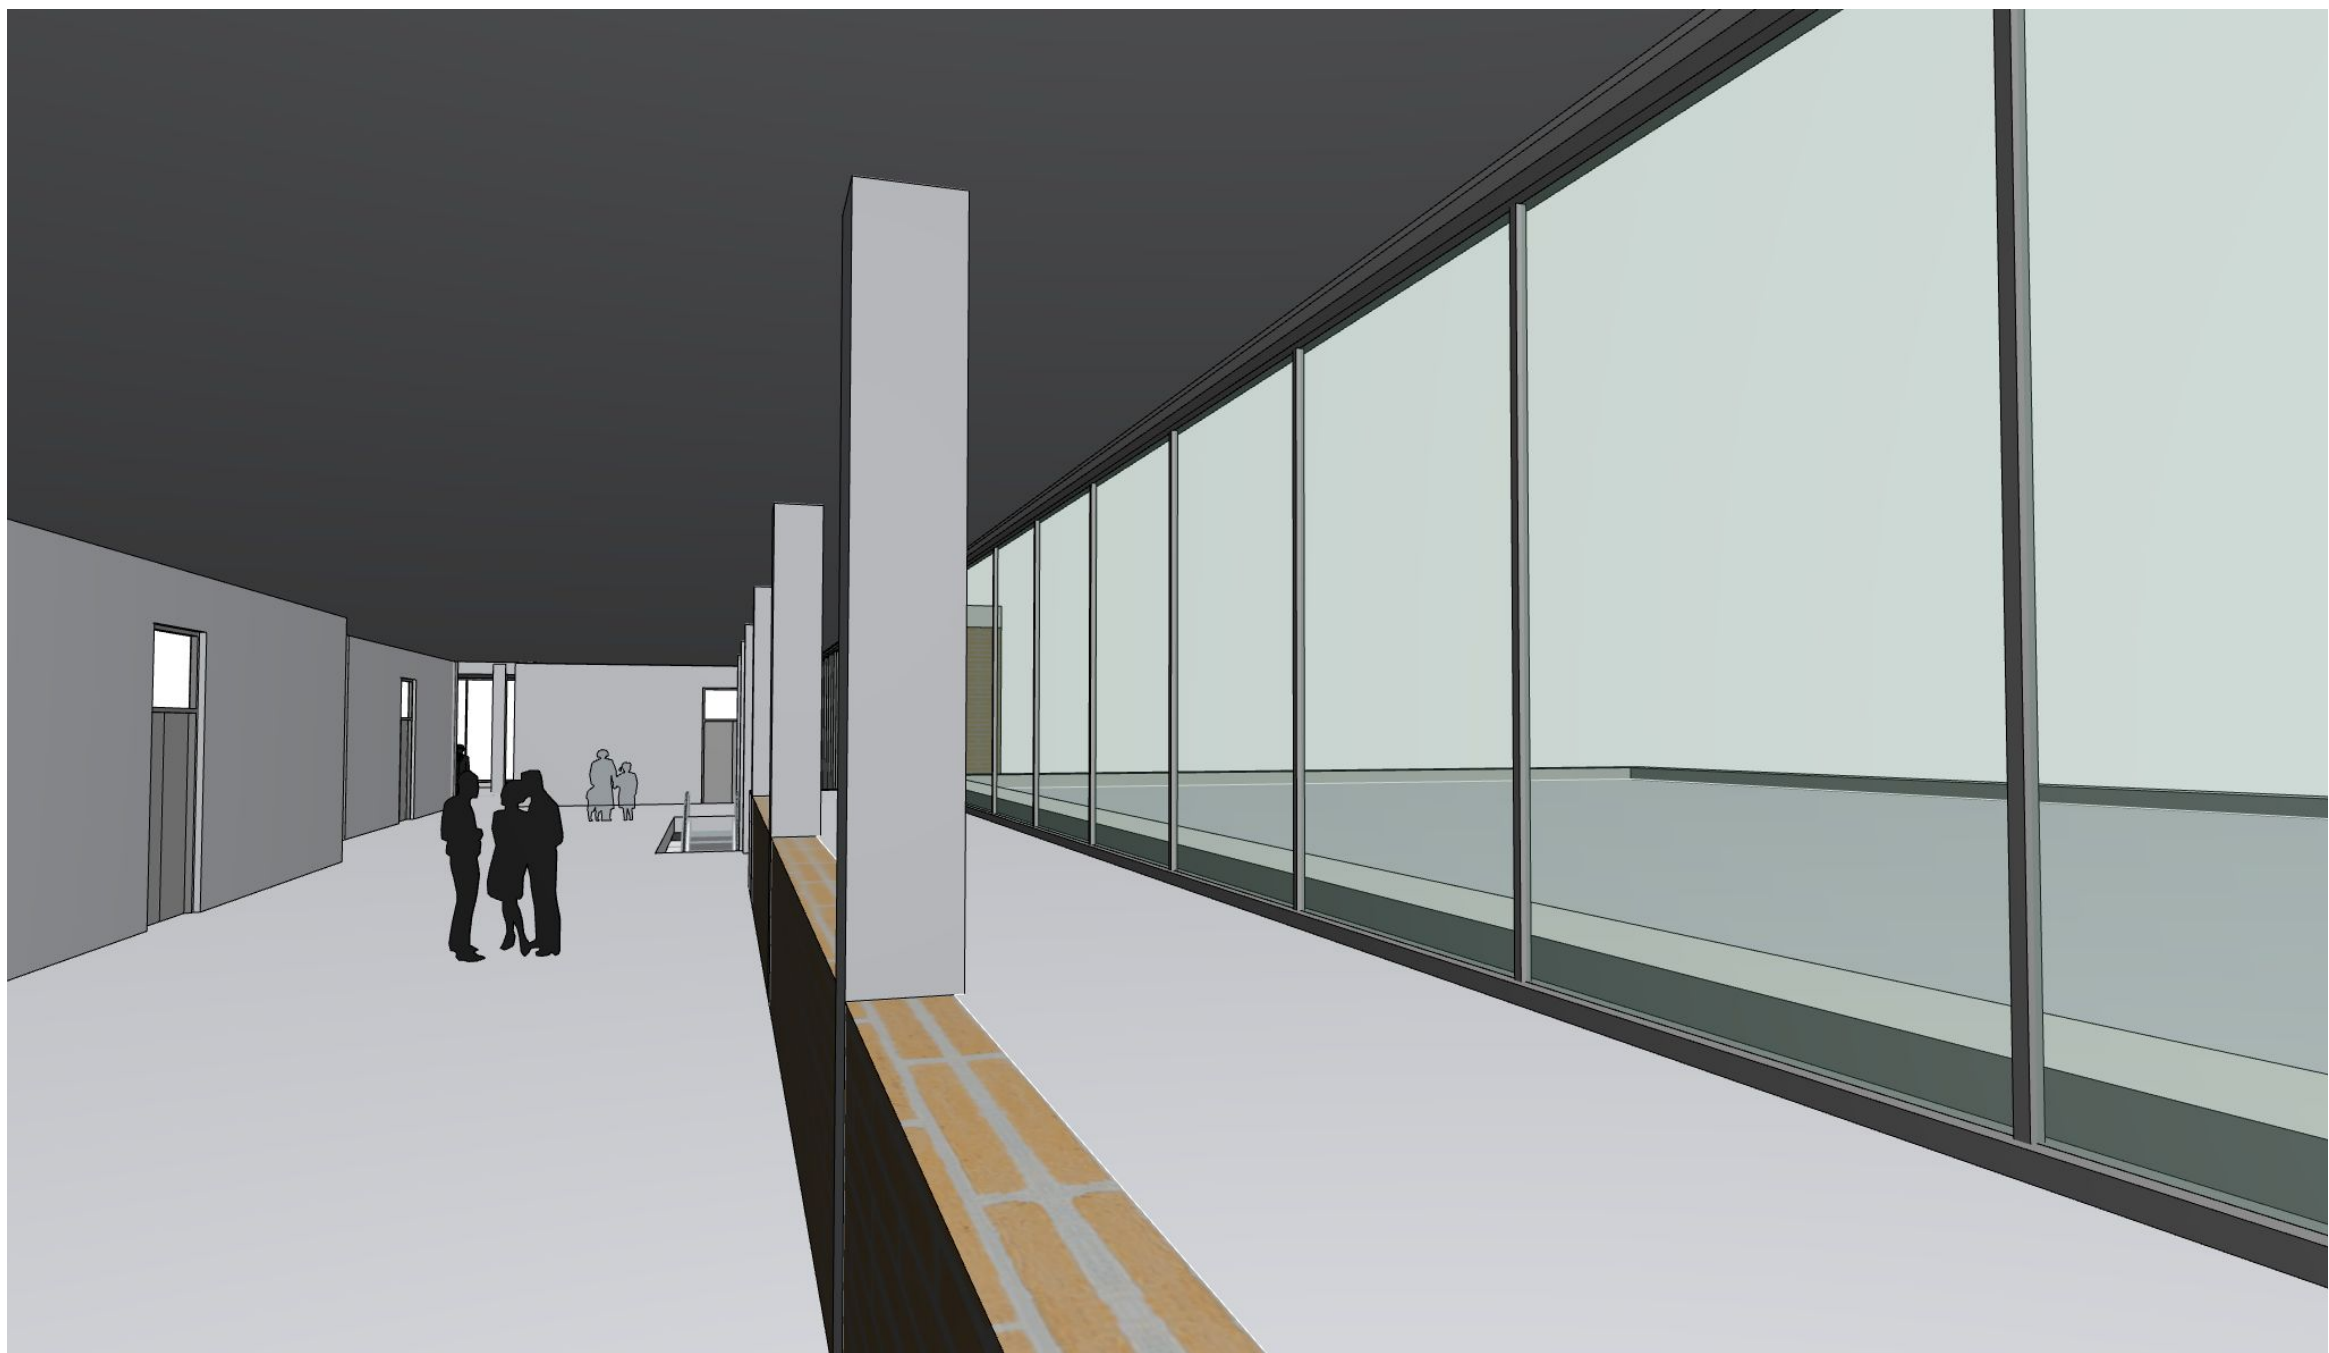

dok
architecten

NL-Amsterdam
1310-NL Zwolle-Bioscoop


impressie sky terras

VO
1:235,19

1310-VO.3

11-03-2014

Funenpark 1, Postbus 15216, 1001 ME Amsterdam

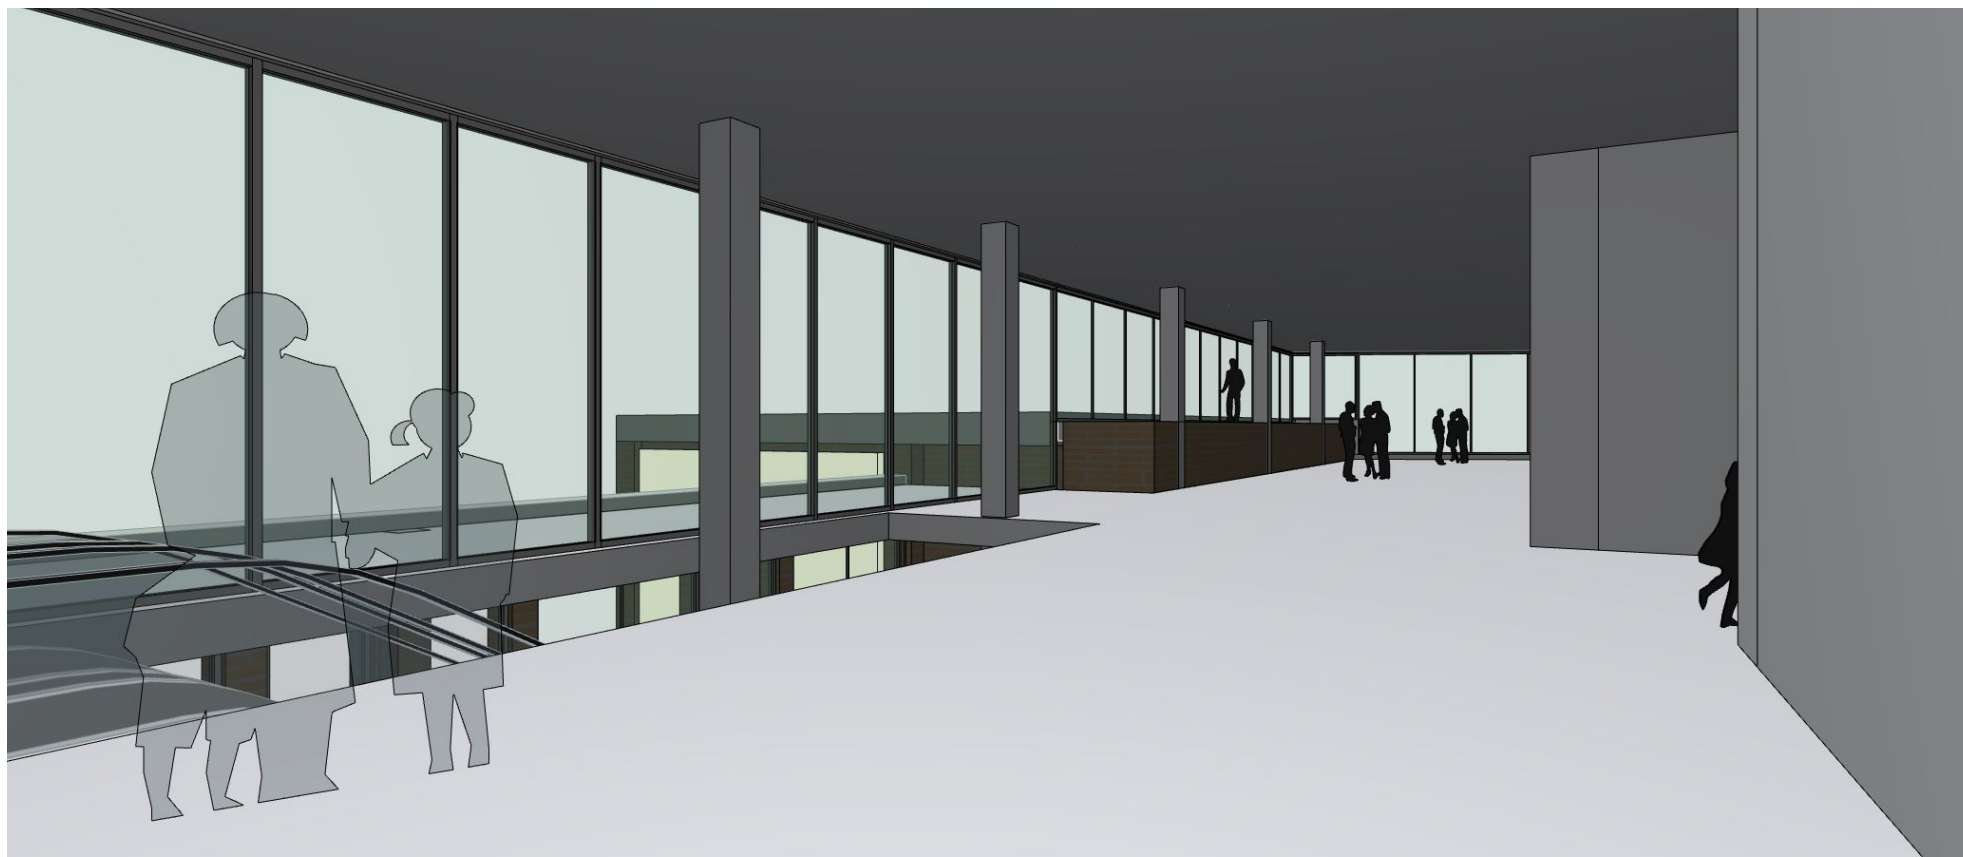

dok
architecten

NL-Amsterdam
1310-NL Zwolle-Bioscoop


impressie 3de verd

VO
1:280,80

1310-VO.4

11-03-2014

Funenpark 1, Postbus 15216, 1001 ME Amsterdam

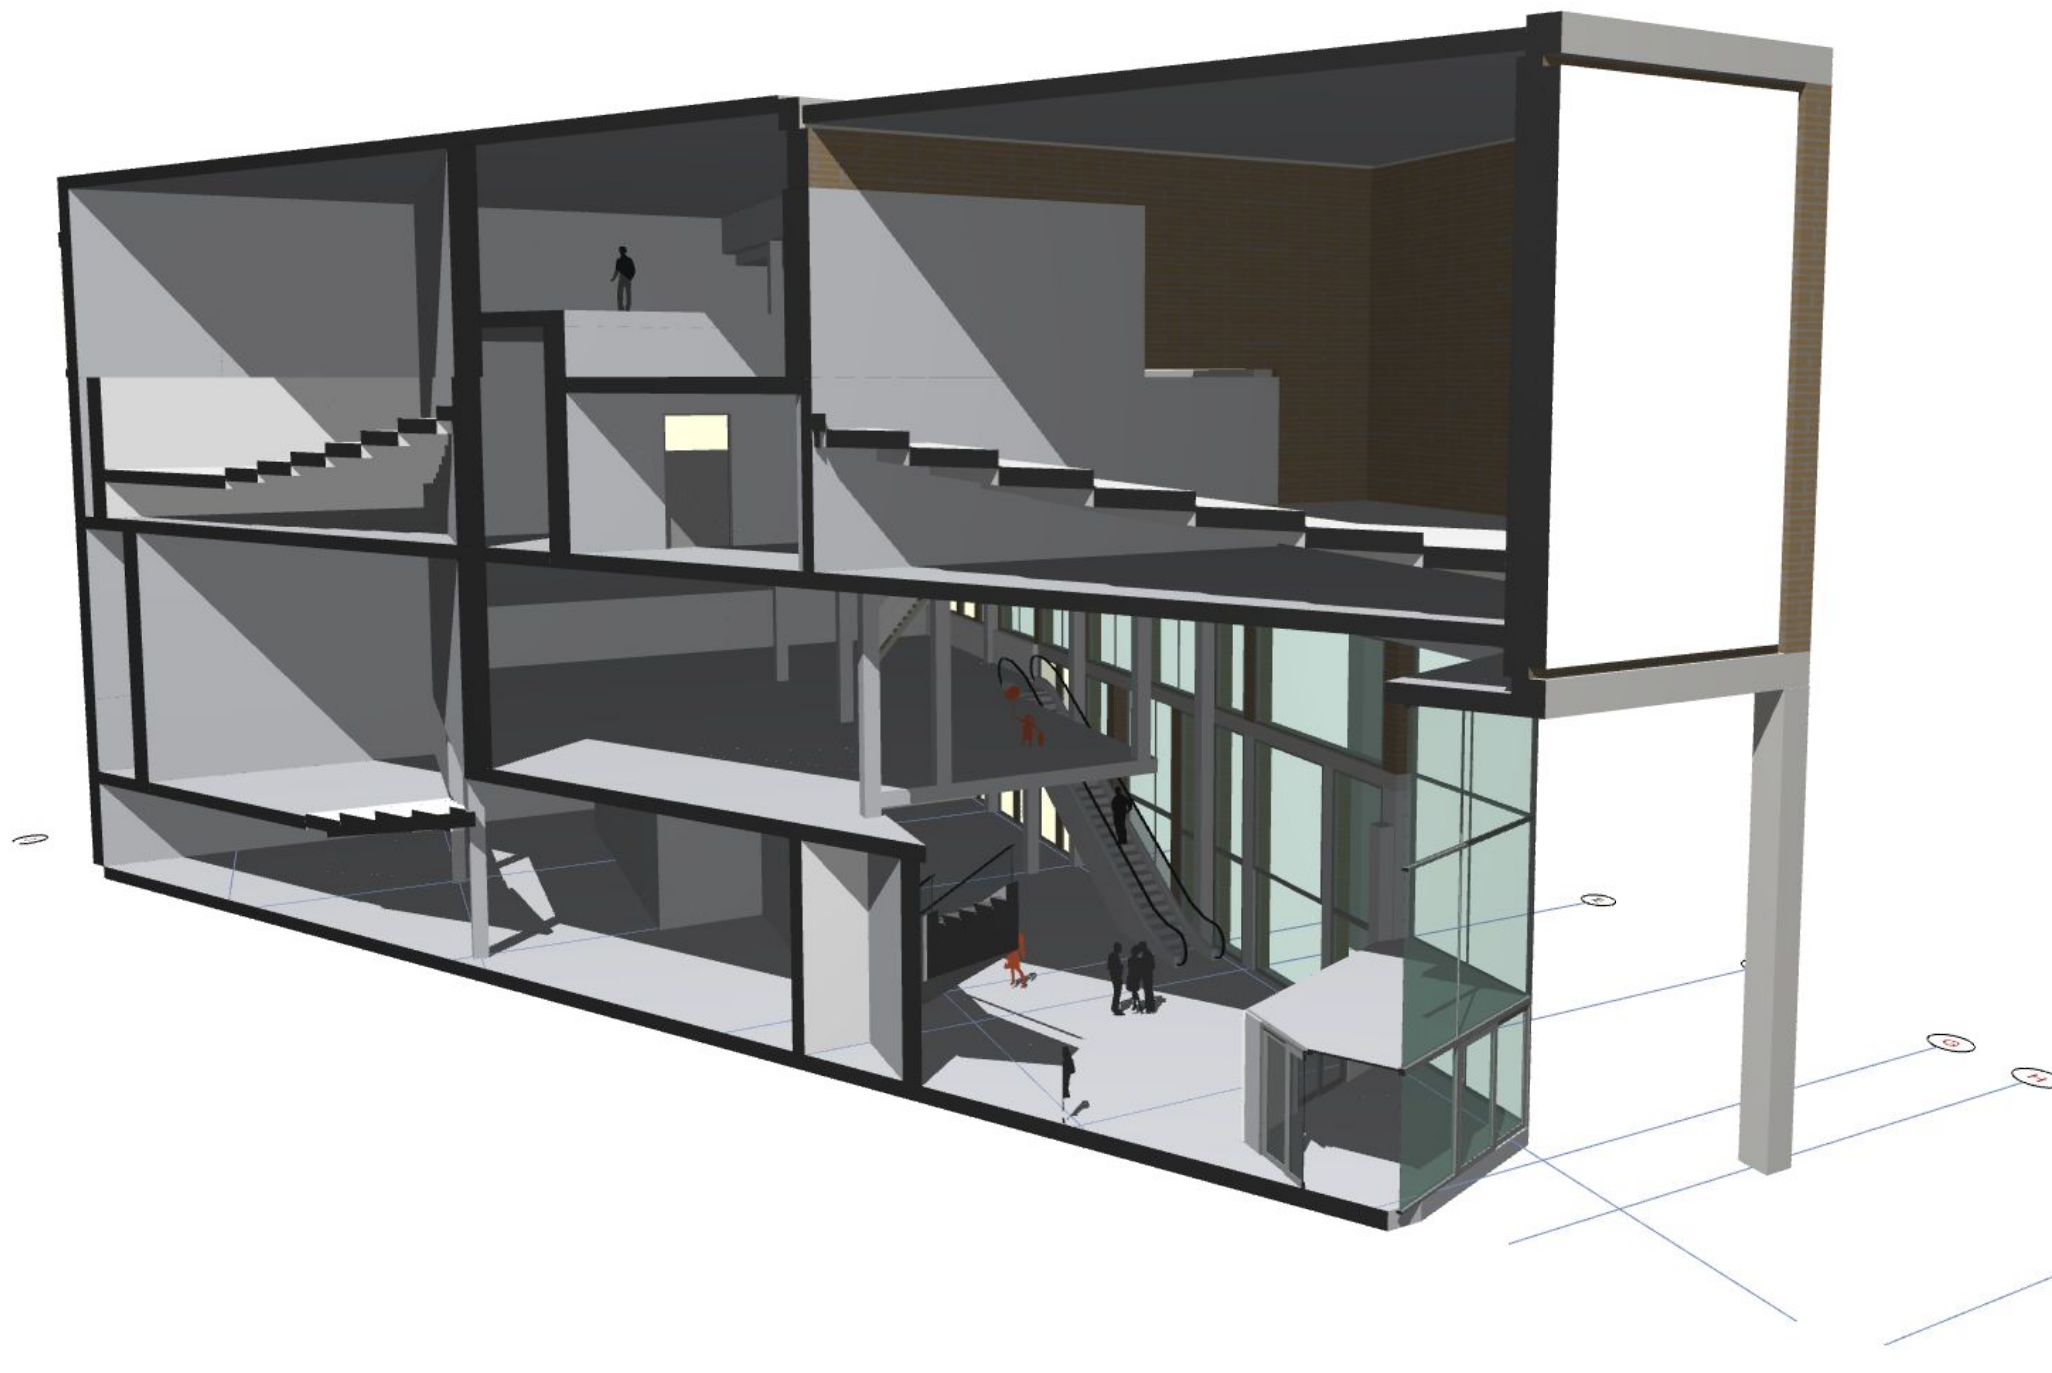

dok
architecten

NL-Amsterdam
1310-NL Zwolle-Bioscoop

Doc. snede 1 3D

VO

1:5

1310-VO.6

11-03-2014

Funenpark 1, Postbus 15216, 1001 ME Amsterdam



dok
architecten

NL-Amsterdam
1310-NL Zwolle-Bioscoop

Doorsnede 2 3D

VO

1310-VO.6

11-03-2014

Funenpark 1, Postbus 15216, 1001 ME Amsterdam