opdrachtgever	Gemeente Raalte	projectnr.	15-1199	tekeningnr.	02
projectomschrijving	Interne verbouwing gemeentehuis Eerstraat 27 te Raalte	datum	13-04-2015	wijziging	18-08-2015
onderdeel	Gevels en plattegrond - nieuwe situatie	getekend	KVe	schaal	1:100
	Gevels en plattegrond - nieuwe situatie			gecontrolleerd	

Adviesburo Smeets b.v.
Postbus 1 Tel. 0522 - 241510
Fax 0522 - 241511
www.adviesburo-smeets.nl
info@adviesburo-smeets.nl

Partner voor Bouwen, Wonen en Beleven

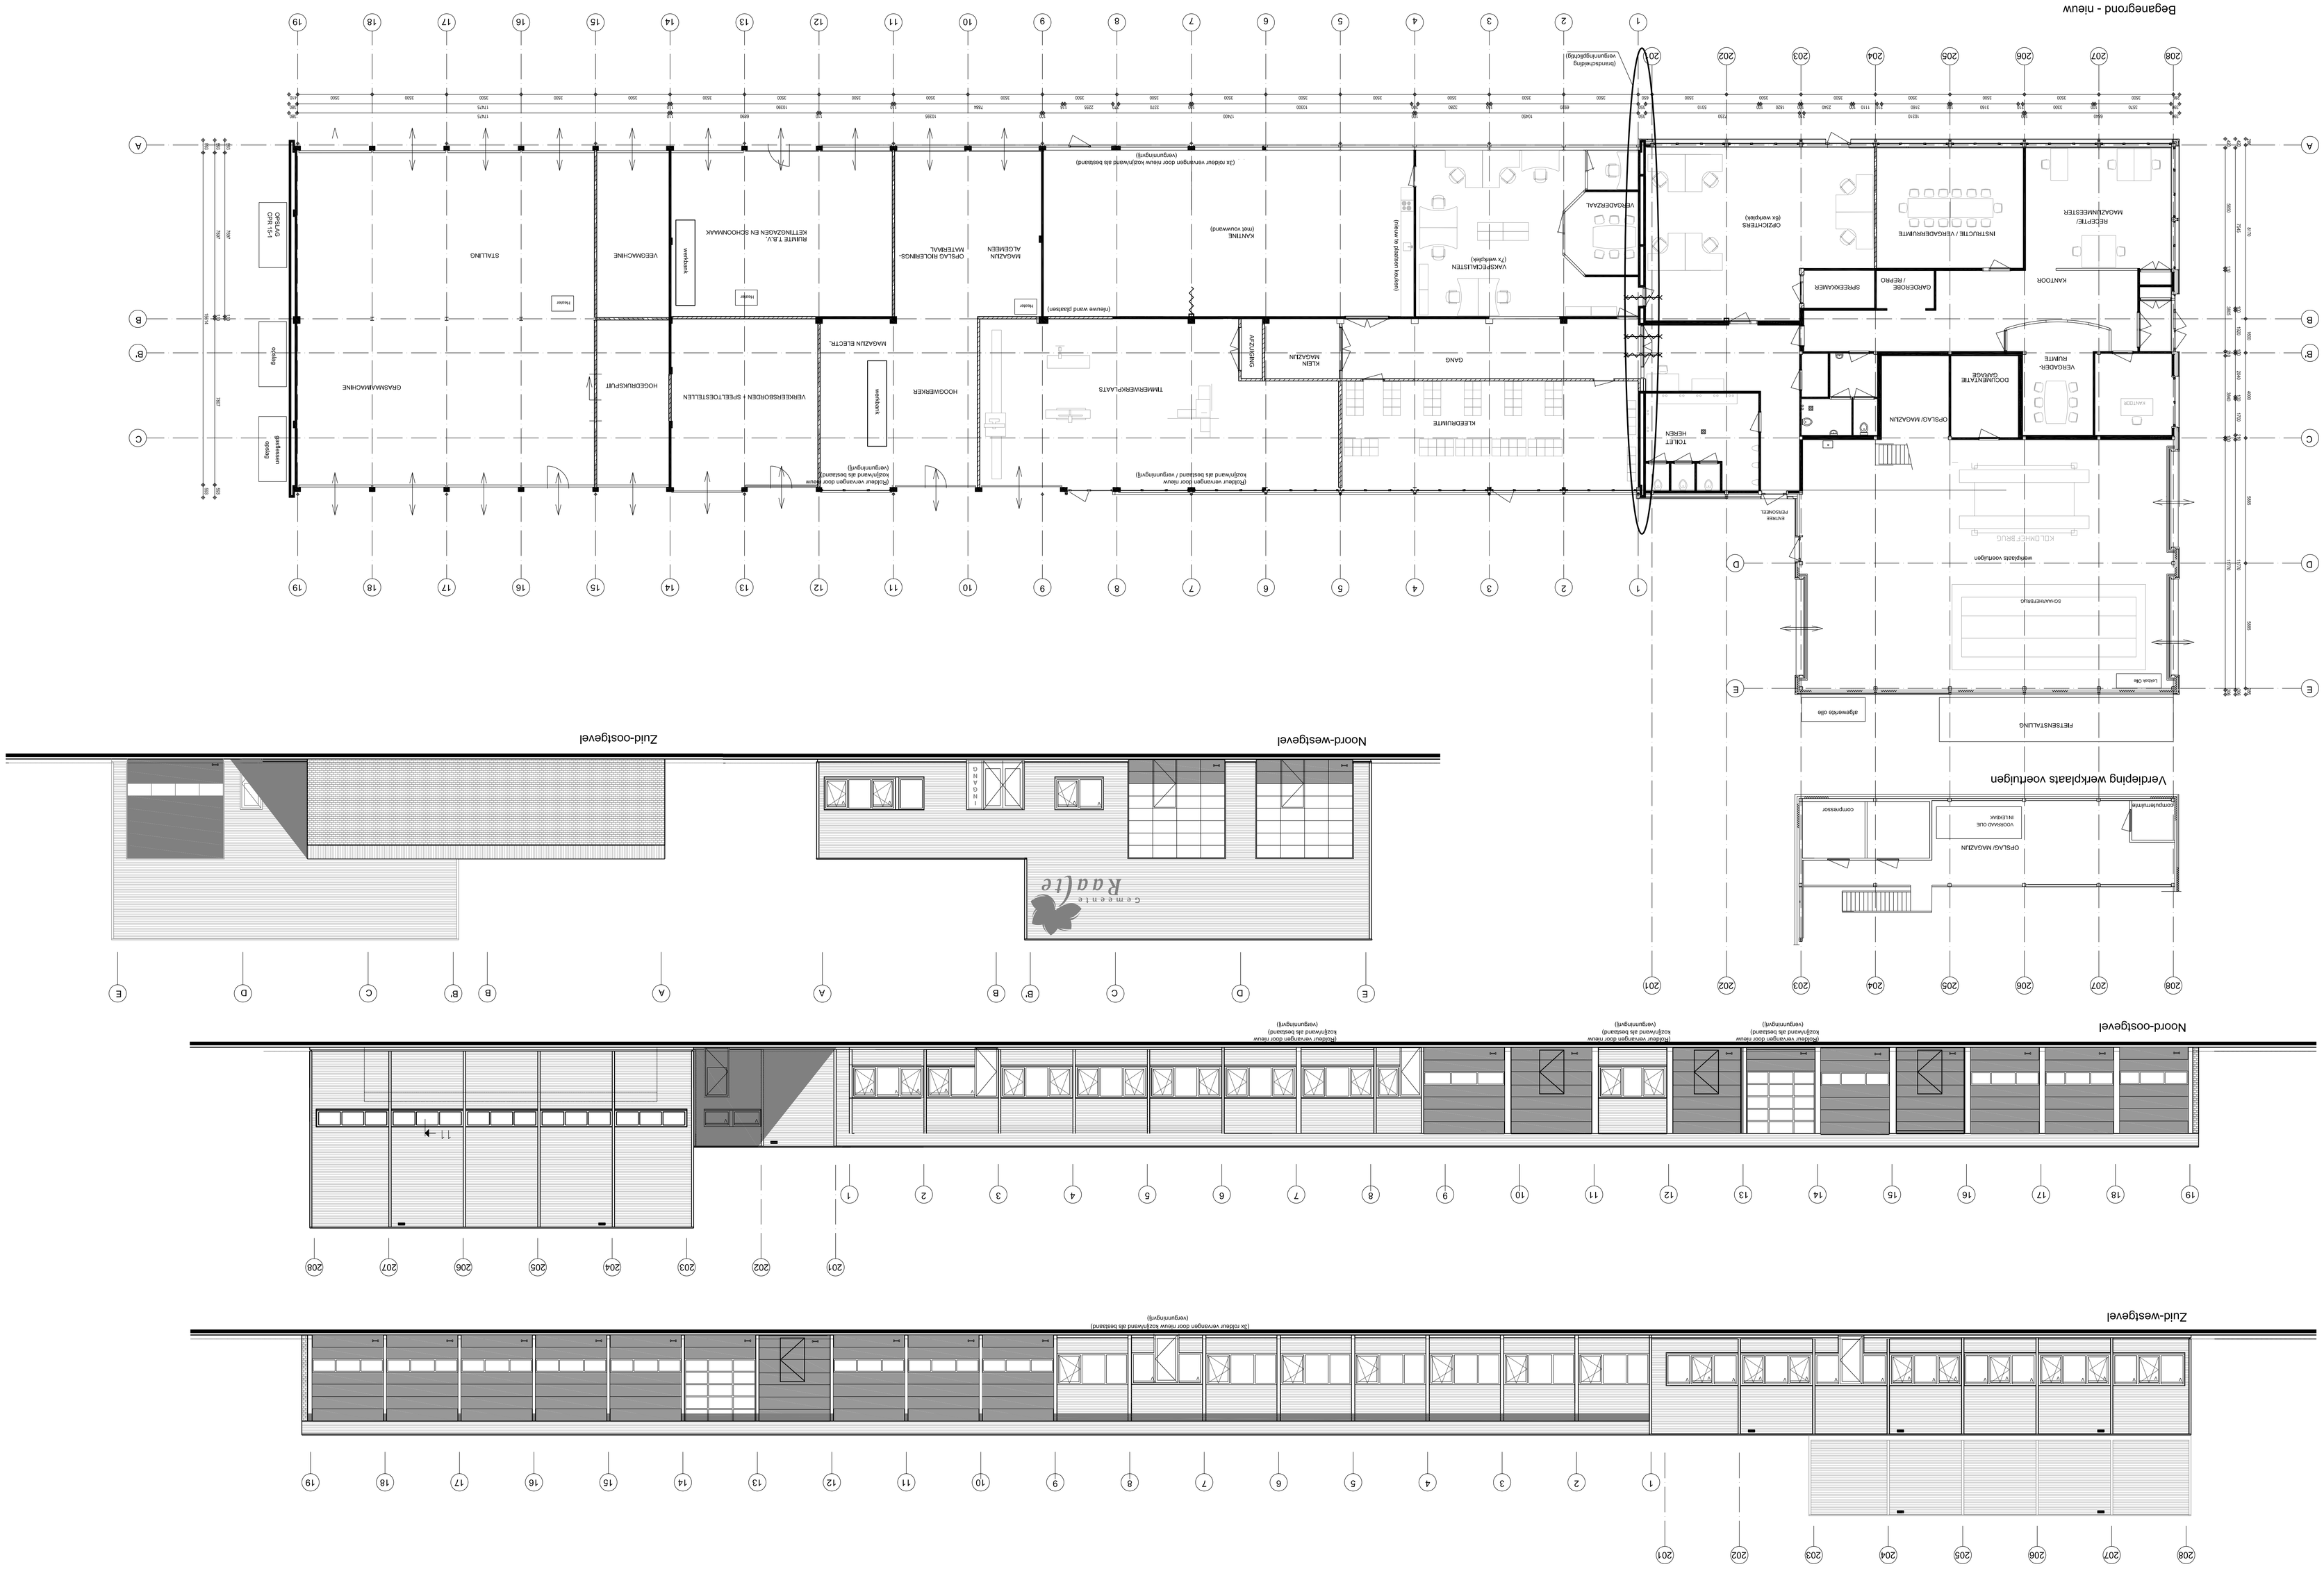
Begane grond - nieuw
Verdieping werkplaats voertuigen
Noord-westgevel
Zuid-oostgevel
Noord-oostgevel
Zuid-westgevel
Gemeente Raalte
FIETSENSTALLING
werkplaats voertuigen
TOILET HEREN
KLEDERKAMERS
GANG
KLEIN MAGAZIJN
HOOGWERKER
VERKEERSBORDEN + SPEELTOESTELLEN
MAGAZIJN ELECTR.
STALLING
GRASMAAIMACHINE
OPSLAG/ MAGAZIJN
VERGADER-RUIMTE
KANTOOR
RECEPTIE/ MAGAZIJNMEESTER
INSTRUCTIE / VERGADERRUIMTE
VERGADERZAAL
KANTINE (max voorwand)
MAGAZIJN ALGEMEEN
OPSLAG ROLFRNOS-MATERIAAL
RUIMTE T.B.V. KETTINGZAGEN EN SCHOONMAAK
VEEGMACHINE
STALLING
OPSLAG OPE 51-1
OPSLAG OPE 51
OPSLAG/ MAGAZIJN
compressor
compactuitrusting
OPSLAG/ MAGAZIJN
(6x roldeur verwangen door nieuw kozijnmand als bestaand) (vergunningvrij)
ENTREE PERSONEEL
KANTOOR
Deur
Hauter
Hauter
Hauter