



PT2516 - Integraal Kindcentrum te Merkelbeek

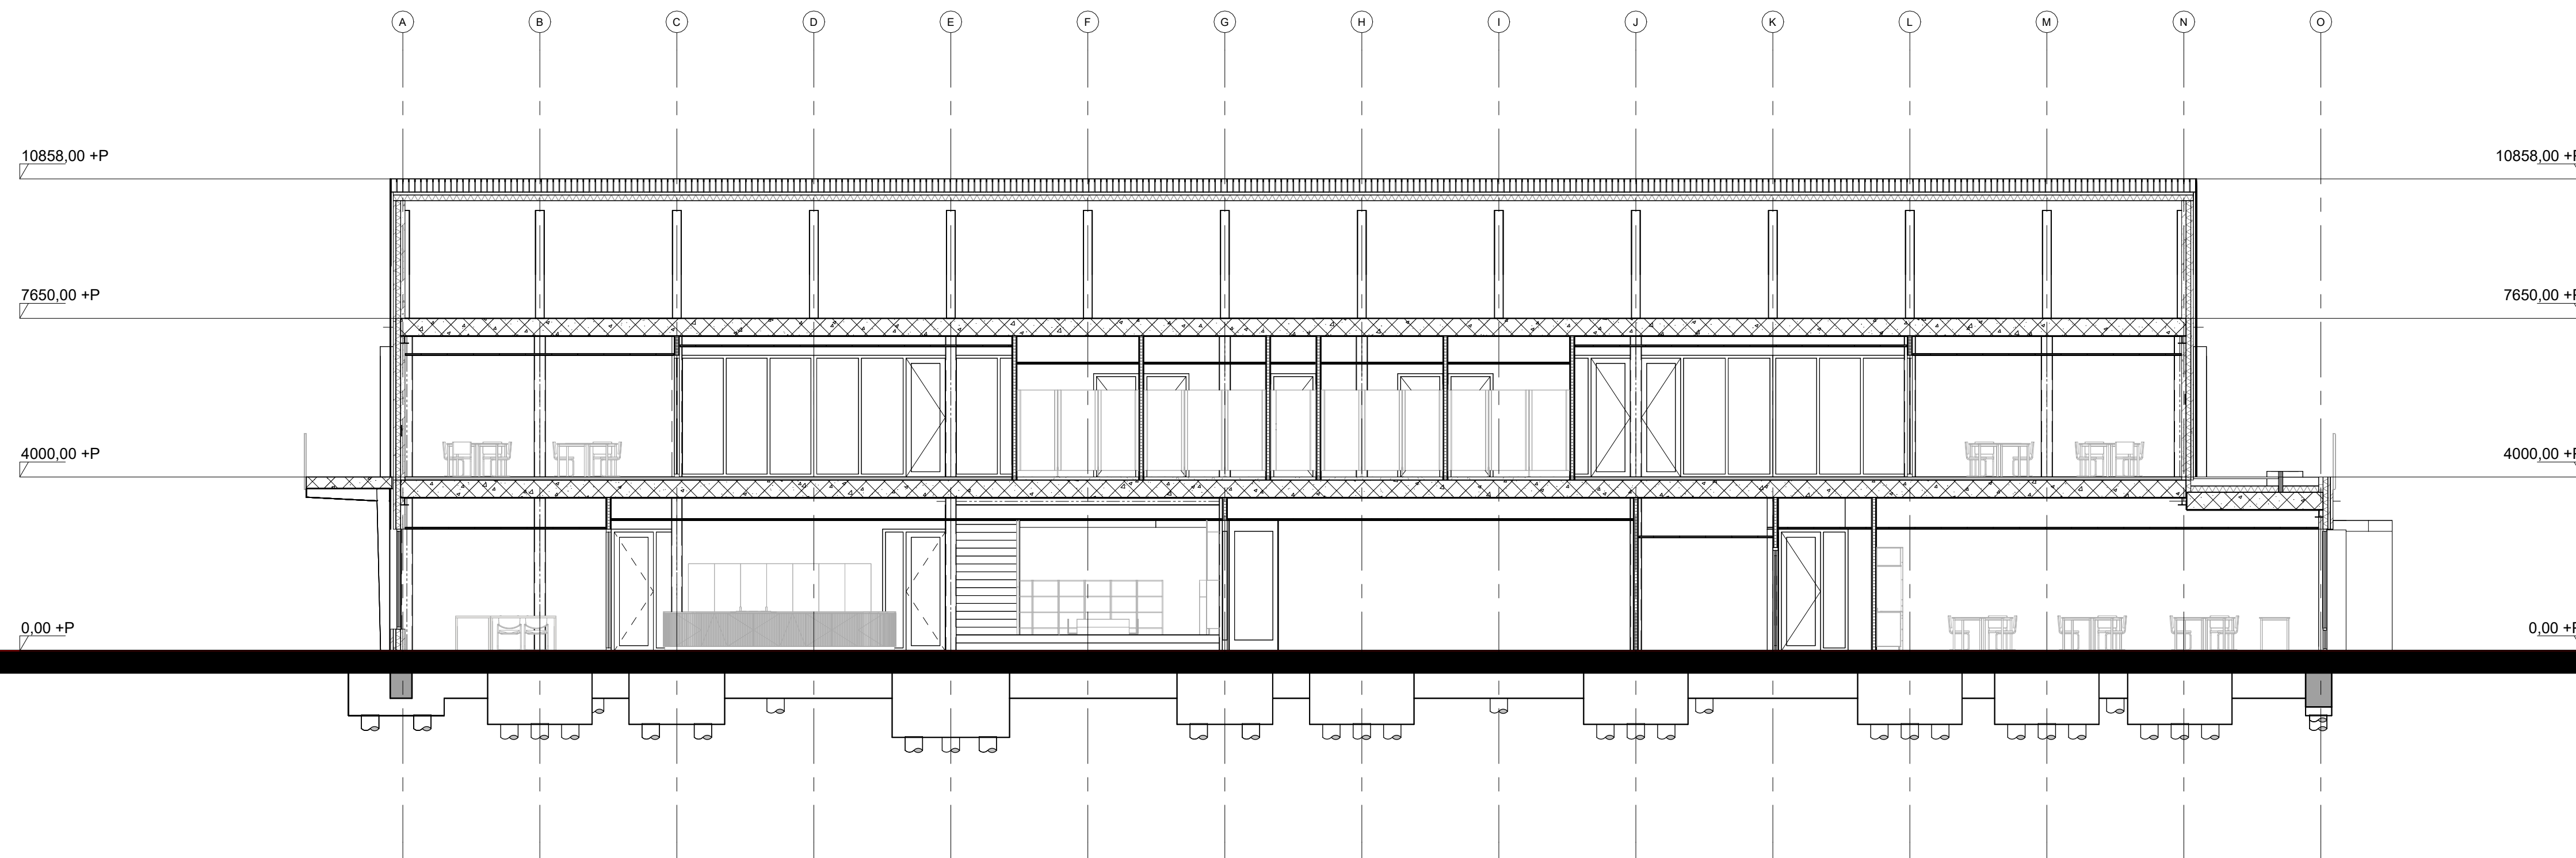

Doorsnede A-A

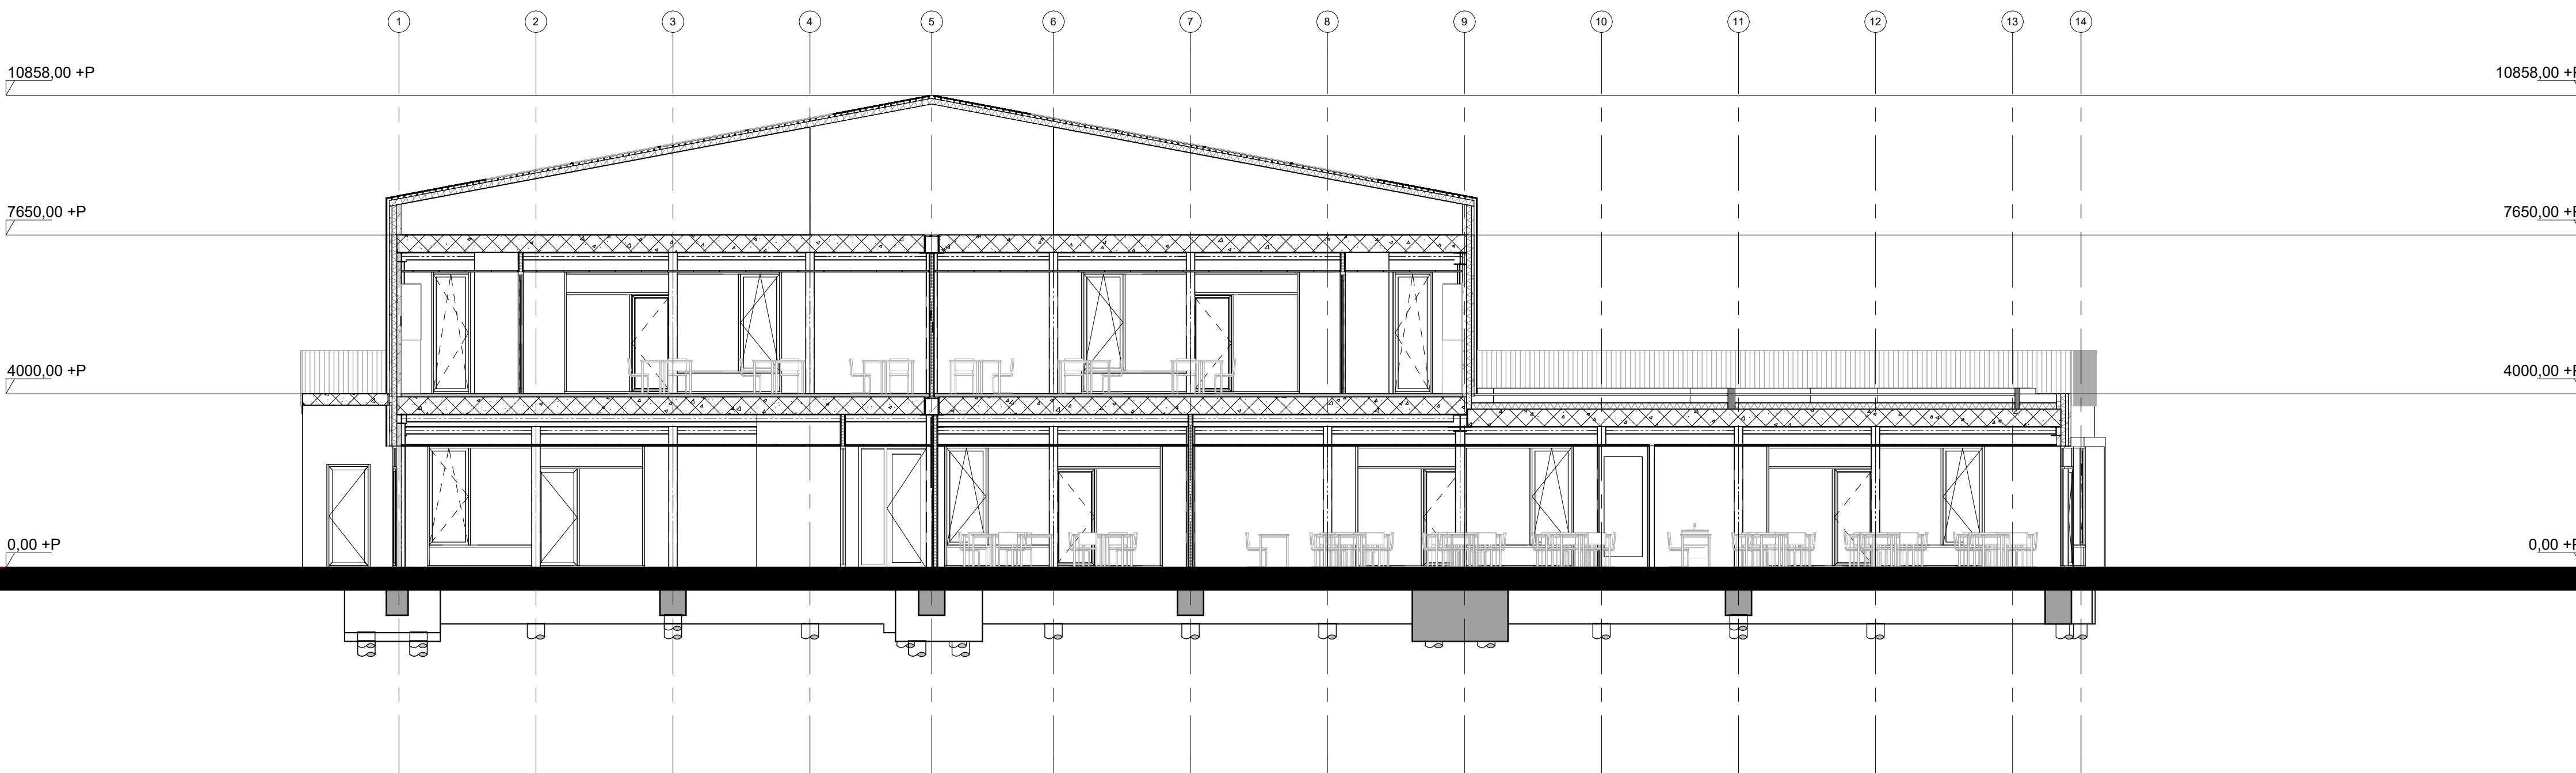

Doorsnede B-B

renvooi bouwvaanvraag: brandweerinsies:	renvooi bouwvaanvraag: geboewfuncties:
	 onderwijsfunctie
	 bijeenkomsfunctie
19	 bijeekomsfunctie kinderopvang
	 kantoorruimte
	 nevenfunctie berguimte
	 nevenfunctie technische ruimte
	 nevenfunctie toilettruimte
	 verbijsruimte / gebied
	 verkeersruimte
	 Plafondhoogte 2600+vl
	 Plafondhoogte 2800+vl
	 Plafondhoogte 3000+vl
	

<p>Daar waar een brandwerende scheiding aanwezig is dient de bouwconstructie dezelfde brandwerendheid te bezitten met betrekking tot bezekijken als deze brandwerende scheiding con. gegevens constructie</p> <p>Bouwconstructie beschermde vluchtroute dient een brandwerendheid m.b.t. bezekijken te bezitten van ten minste 30 minuten conform constructie. De bouwconstructie moet voldoen aan de volgende NEN-normen: NEN-EN1992, NEN-EN1993, NEN-EN1994, NEN-EN1995, NEN-EN1996, NEN-EN1997 en NEN-EN1998</p> <p>Constructies, aanlegwiel en drie vloering conform grondprofiat, tekeningen & berekeningen constructeur</p> <p>Bijdrage tot brandveiligheidsplan:</p> <ul style="list-style-type: none"> * Constructie-onderdelen zijnde een vloer/helling/aantrap hebben een bovenzijde die voldoet aan NEN-EN 13501-1 Brandklasse Cf * Constructie-onderdelen niet zijnde deur/raamkozijn of vergelijkbaar grenzende aan buitenlucht voldoen aan NEN-EN 13501-1 Brandklasse B * Constructie-onderdelen niet zijnde een deur/raamkozijn of vergelijkbaar grenzende aan buitenlucht voldoen aan NEN-EN 13501-1 Brandklasse D * Constructie-onderdelen niet grenzende aan buitenlucht voldoen aan NEN-EN 13501-1 Brandklasse B <p>Rookprotection en rookdichtheid:</p> <ul style="list-style-type: none"> * een zijde van een constructie-onderdeel grenzend aan de binnenlucht voldoet aan rookklasse s2 conform de NEN-EN 13501-1, de vloer en bovenzijde trap minimaal rookklasse s1fl conform NEN-EN 13501-1 <p>De materiaalopstaansdienen dienen te voldoen aan BB. af. 2.8 & 2.9</p> <p>Beperking van ontstaan van een brandgevaarlijke situatie (BB. af. 2.8), het dak is bepaald volgens NEN 6063 niet brandgevaarlijk (BB. af. 2.9).</p> <p>Berekening equivalent daglichttoepervaktes vlg. NEN 2057</p> <p>Rolering volgens NEN 3215</p>	
--	--

Exacte inrichting hotelappartementen cq. inbouwelementen hotelappartementen (sanitaire cellen e.d.) conform gegevens interieurarchitect XCQ. Maatvoering inbouwelementen hotelappartementen (sanitaire cellen e.d.) zijn indicatief.

PT1928 Afwerkschema4				ruimte	vloerafw.
vloerafwerking		wandafwerking	plafondaafwerking		wandafw.
A	Tarket PVC-stroken kl 1	A	schoon metselwerk kalkzandsteen	A	stysteemplafond 600x600mm
B	Tarket PVC-stroken kl 2	B	Scan & texwerk	B	o.k. constructieve vloer / dak
C	Desso tapijtgel	C	scan & texwerk 1 wand accen/klor	C	
D	Coral Bruin	D	wandogies Moza Terra Tones 600x30mm kleur: 200 cool porcelain witte	D	
E	gietvloer met opgegoten pint v.v. telen	E	wand tot 1.000 mm + vloer tevens v.v. Tarket Protect wall lamb. (in kleur wordt)	E	
F	cementdekvloer carbondurum	F	wandogies Moza Terra Tones 600x30mm kleur: radiator te beugel	F	
G		G	sanitaire wanden: kristal wit	G	
<p>exacte gegevens akoestiek conf. gegevens adviseur</p> <p>exacte gegevens brandveiligheid conf. gegevens adviseur brandveiligheid</p> <p>exacte gegevens afwerkschema en eisenconf. conf. interieurarchitect</p>					

renvoei



aanr.
w.t.
f.
w.c.
o.s.
★
m.v.
n.v.
v.r.
ds.
gak
hwa

hwa

