


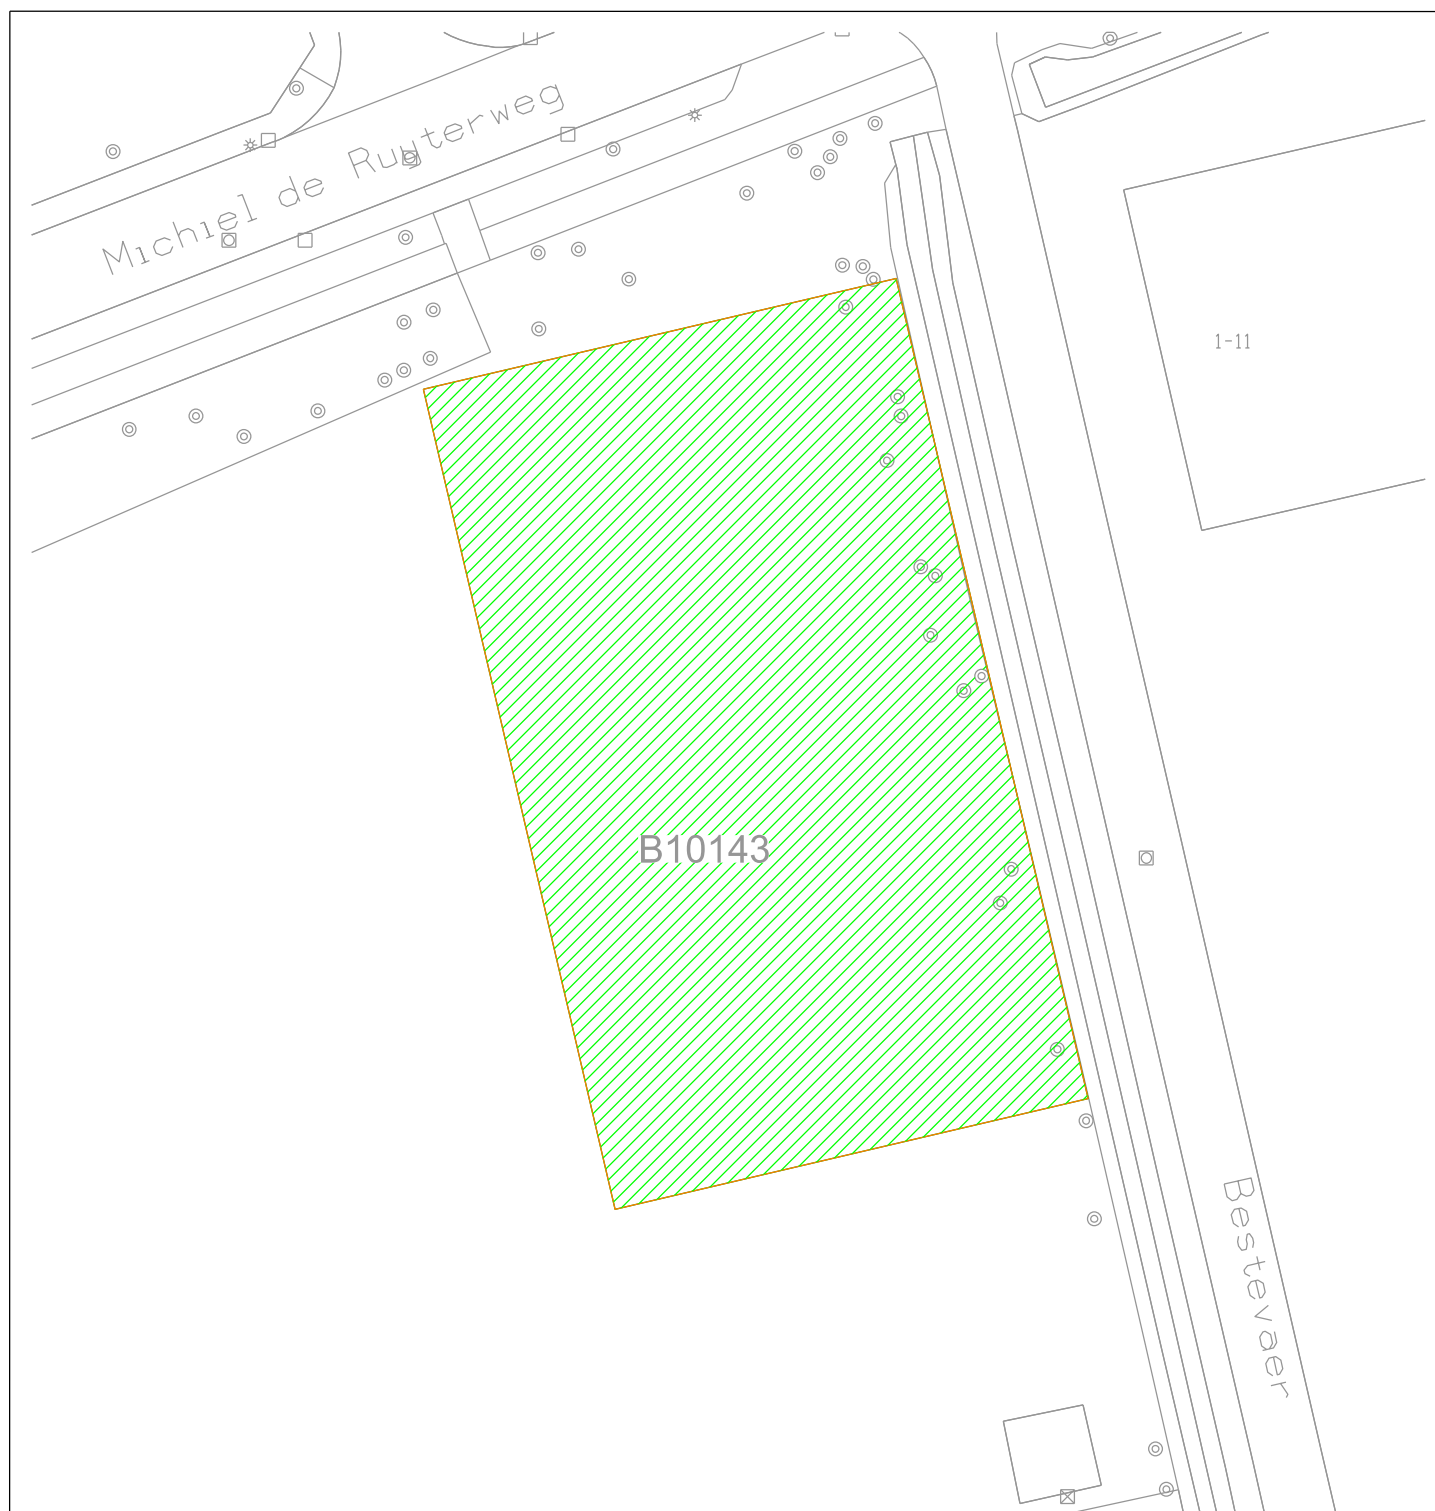

## Afdeling Dienstverlening

Betreft terrein Ouwerkerk/Bestevaer

### Gegevens gemeente

Namens de Gemeente Vught  
Naam  
Functie

Handtekening gemeente

### Gegevens koper

Naam  
Adres

Handtekening



Secr. Van Rooijstraat 2  
Postbus 10100, 5260 GA Vught

Tel. (073)6580680  
Fax. (073)6580786

Gemeente Vught

Sectie B

Perceelnummer(s) 10143

Oppervlakte gebied circa 2165 m2

 Aanduiding grond

Tekenaar RM  
Datum 02-03-2021

Gezien \_\_\_\_\_  
Datum \_ - \_ - \_

Schaal  
Formaat A4

Blad  
1 van 1

Tekeningnr. 2091-B-10143