

Opzet maatvoering
Pergola Treebeek

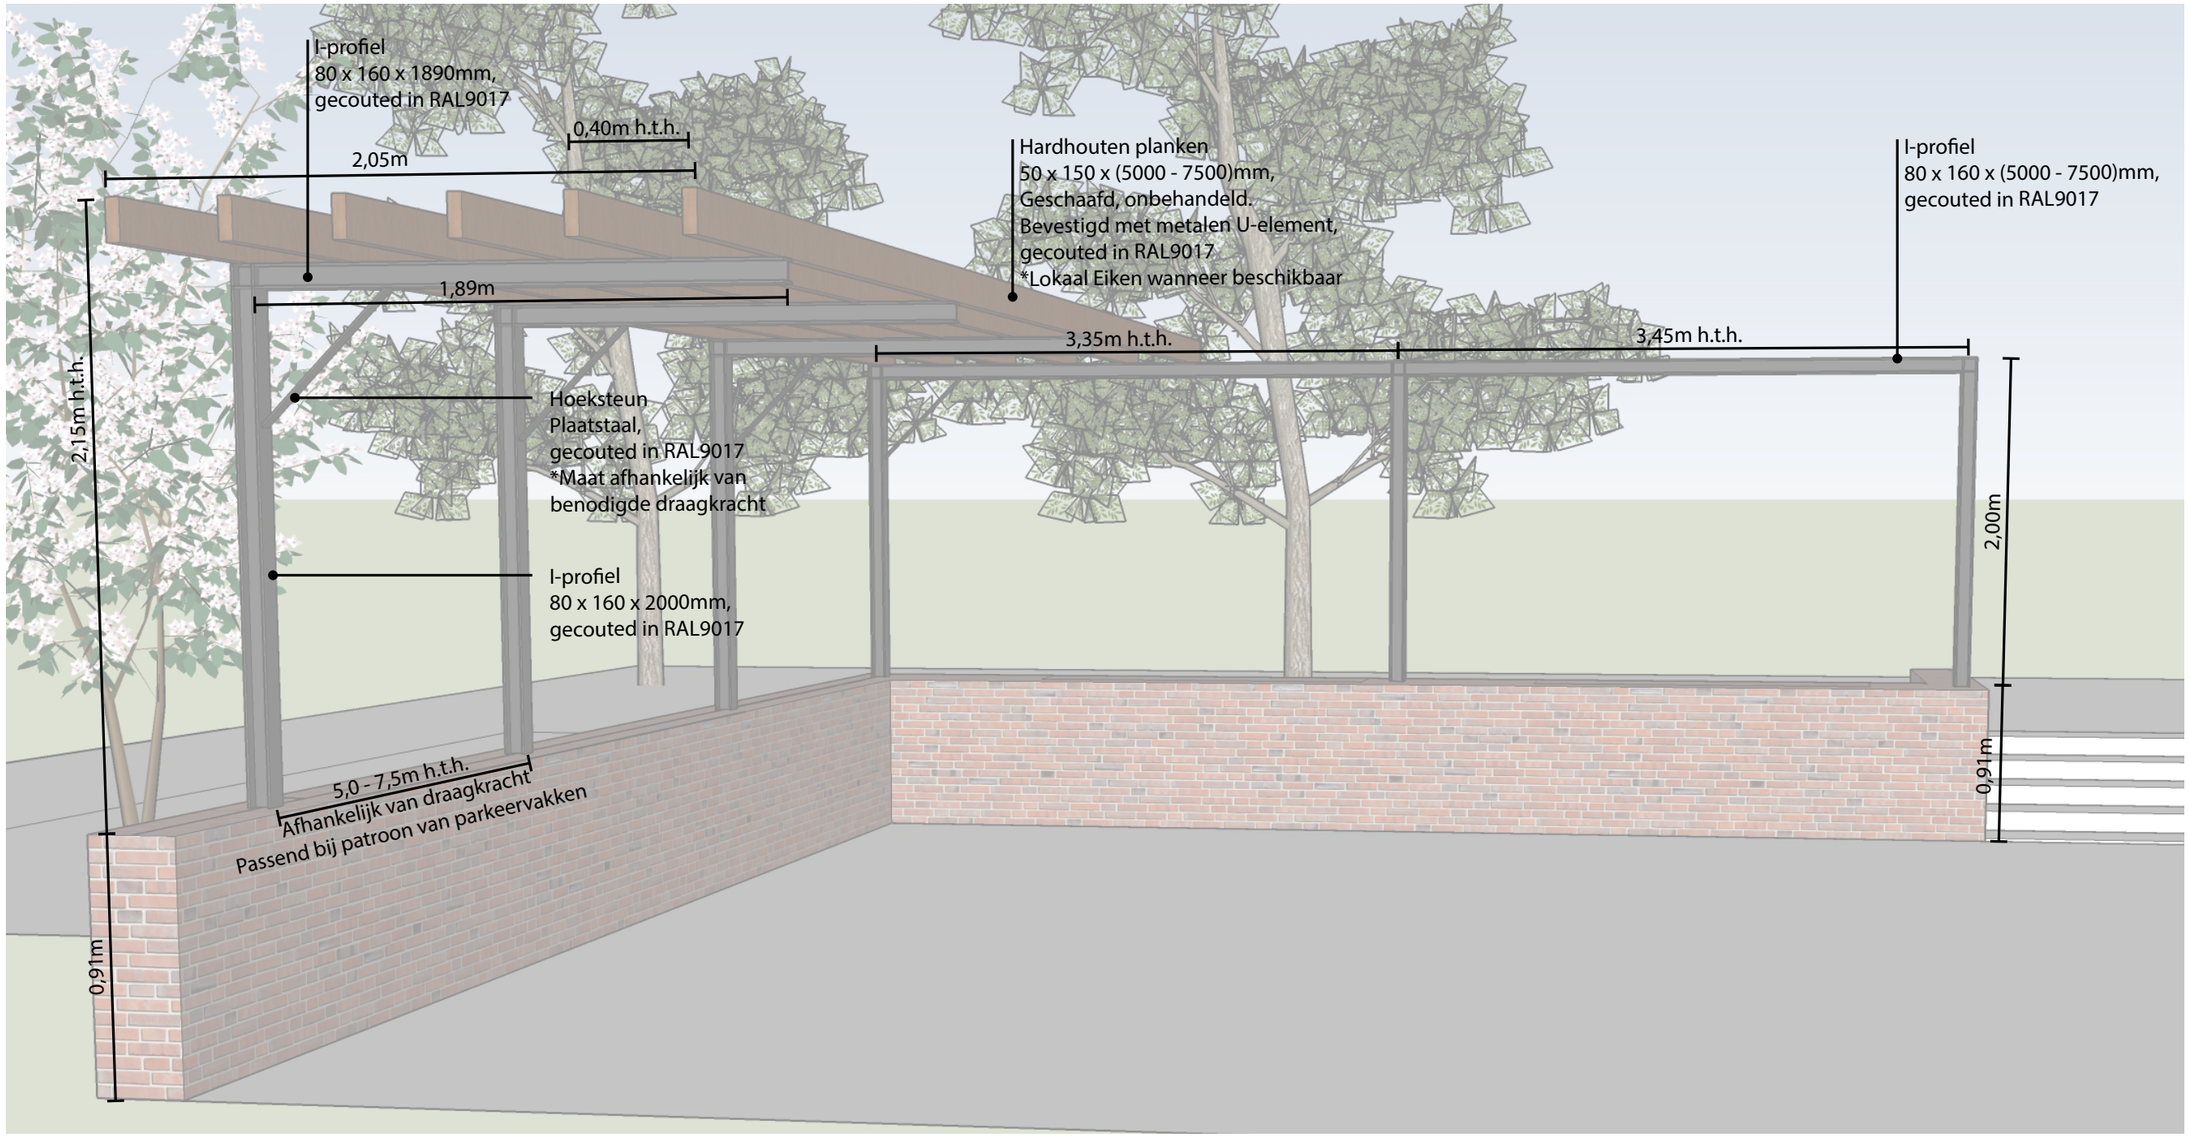



Hoekoplossing I-profielen

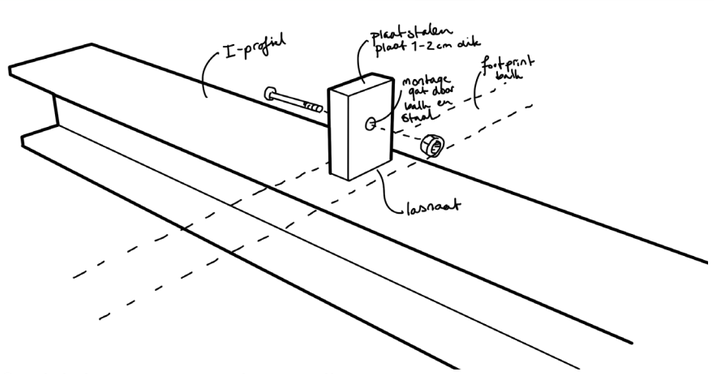

Onzichtbare montage houten liggers



Stark tuinspot, Artikelnummer: 7572X3
Bevestigd aan tweede houten ligger naast I-profiel
Draad verwerkt in leiding gelast aan I-profiel

Ziegler | Branderhorst