


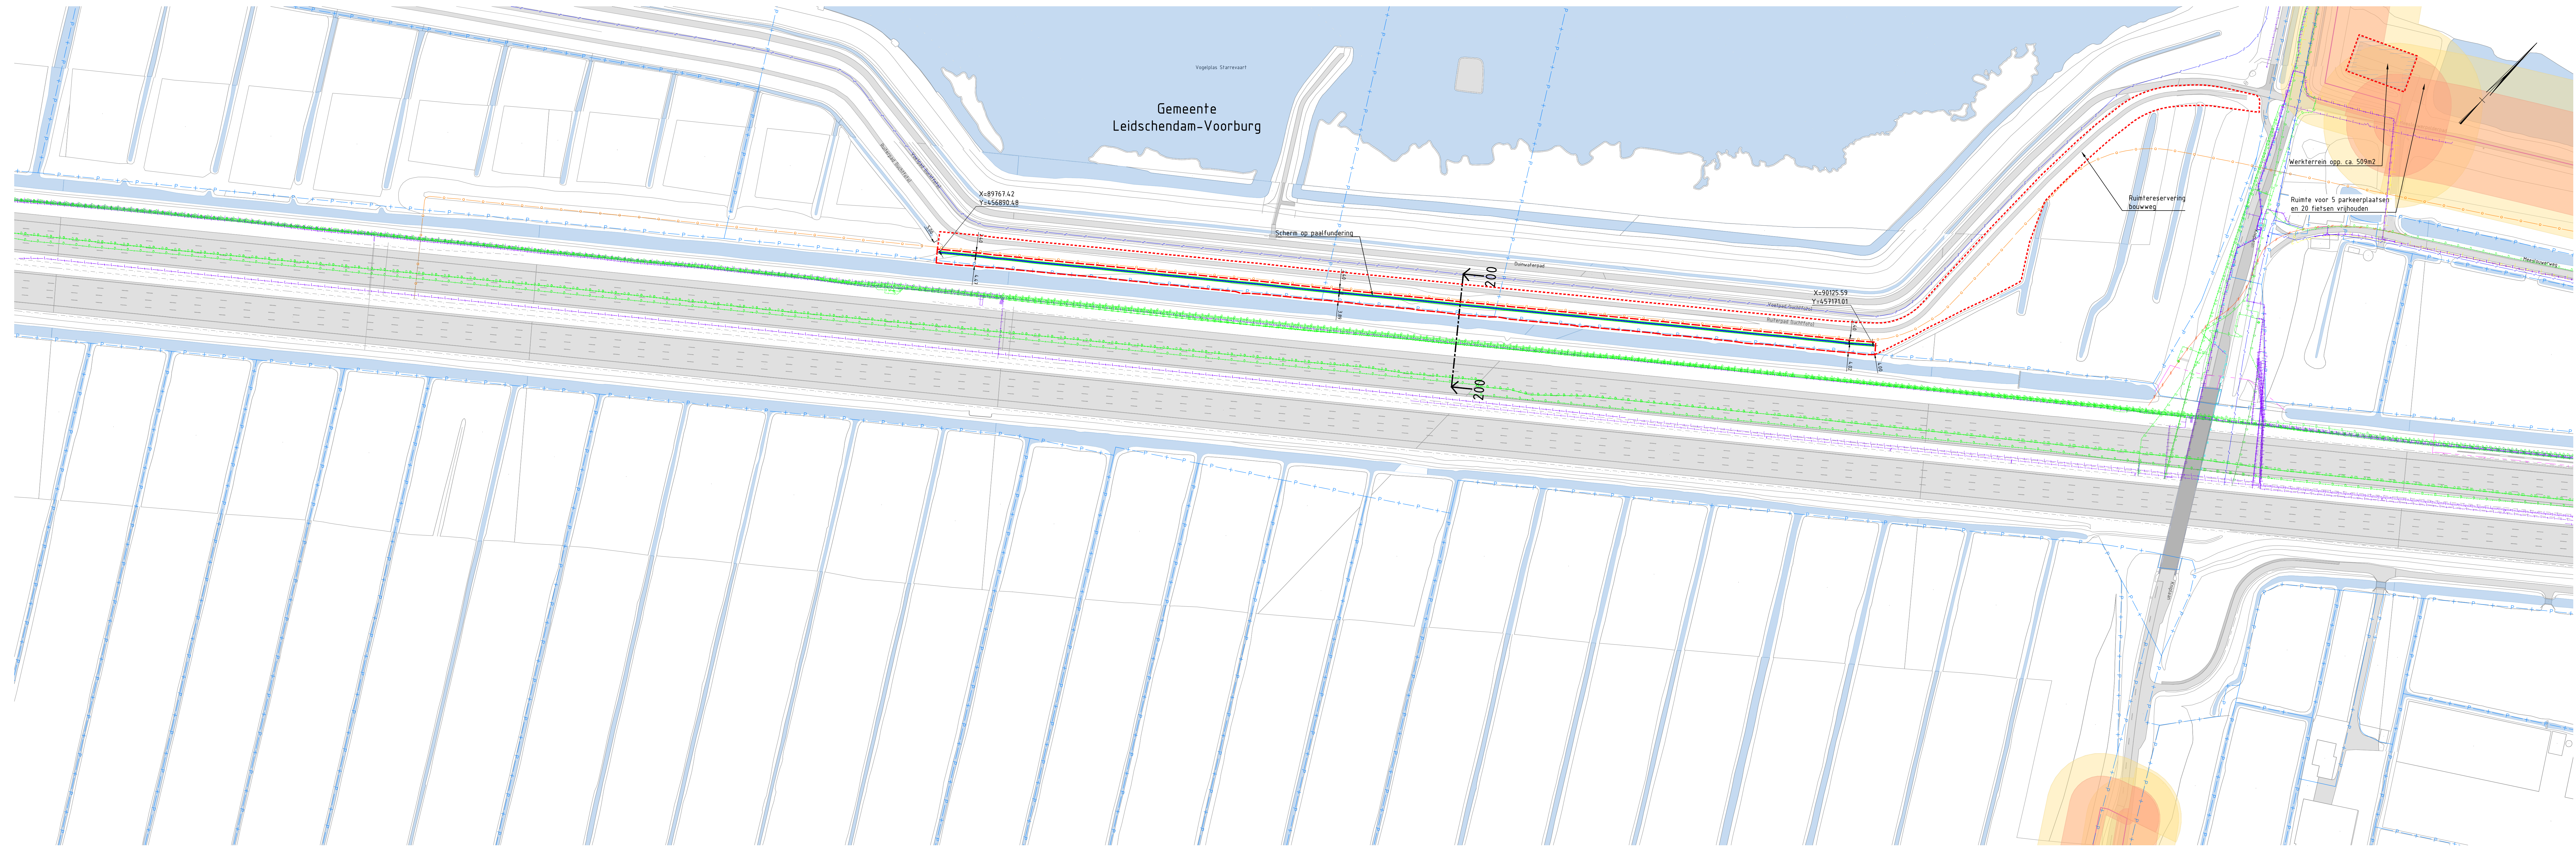

Legenda:

Bestaan

Bestaande situatie

Verharding

Waterlijn

Kunswerk

Waterkering Kernzone

Waterkering Beschermingszone

Grenzen

Perceelgrens/Kadaster

Gemeentegrens

Systeemgrens

Tijdelijke systeemgrens

Nieuw

Werkterrein

Beplantingszone

Geluidsscherp

Gasleiding

Waterleiding


Middenspanning

Laagspanning

Data

buisleiding gevaarlijke inhoud

Riolering

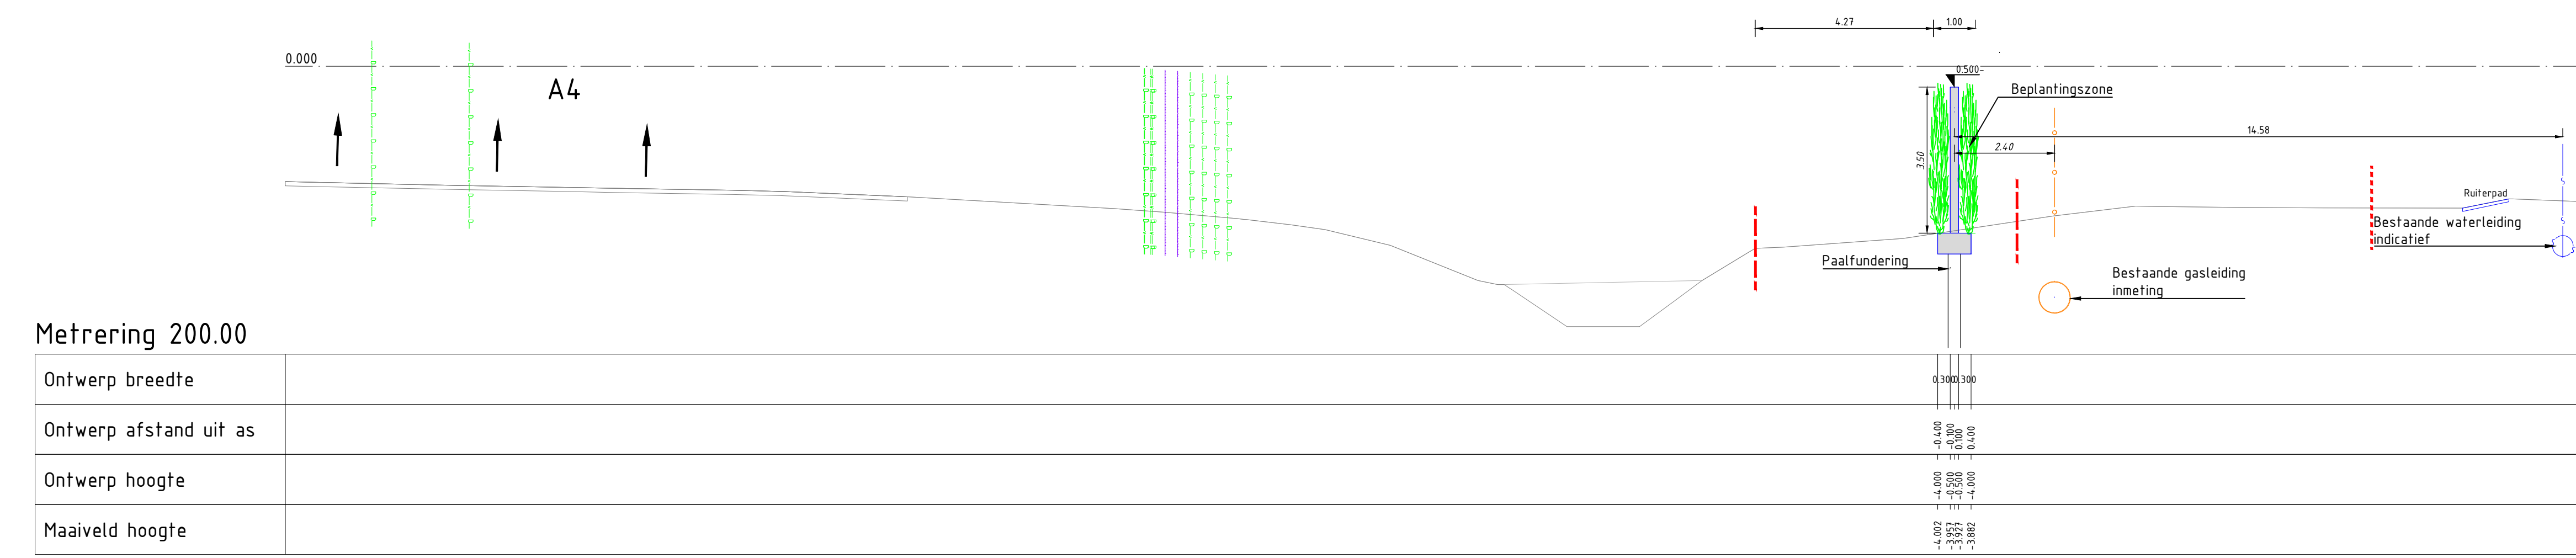

P01	27/03/24	Definitief	EV	MVB	FH
P02	02/08/24	Definitief	EV	MVB	FH
P03	23/08/24	Tijdelijke systeemgrens aangepast	JvS	MVB	FH
P04	24/09/24	Definitief	EV	FH	FH
P05	29/11/24	Definitief	MH	MVB	FH
Versie			Opsteller		
Datum			Gecontroleerd		
Beschrijving			Geautoriseerd		

DEFINITIEF

Provincie Zuid-Holland

Project: Geluid- en zichtwerende voorzieningen Vlietland

Onderdeel: Situatietekening Tracédeel 4

Tekeningnummer: S1018820-SWECO-HML-34005-SI-CH-00001-03		Versie: P05		Datum van uitgave: 29/11/24		Ontwerpers: Referentieontwerp		Contractnummer:	
Titel: 01		Ver: 01		Schaal: 1:1000 / 1:100		Formaat: A1.0 (594.00x1189.00)		De Bt:	

www.sweco.nl
© Sweco Nederland B.V. Alle rechten voorbehouden

SWECO