



Doorsnede A1
1:500

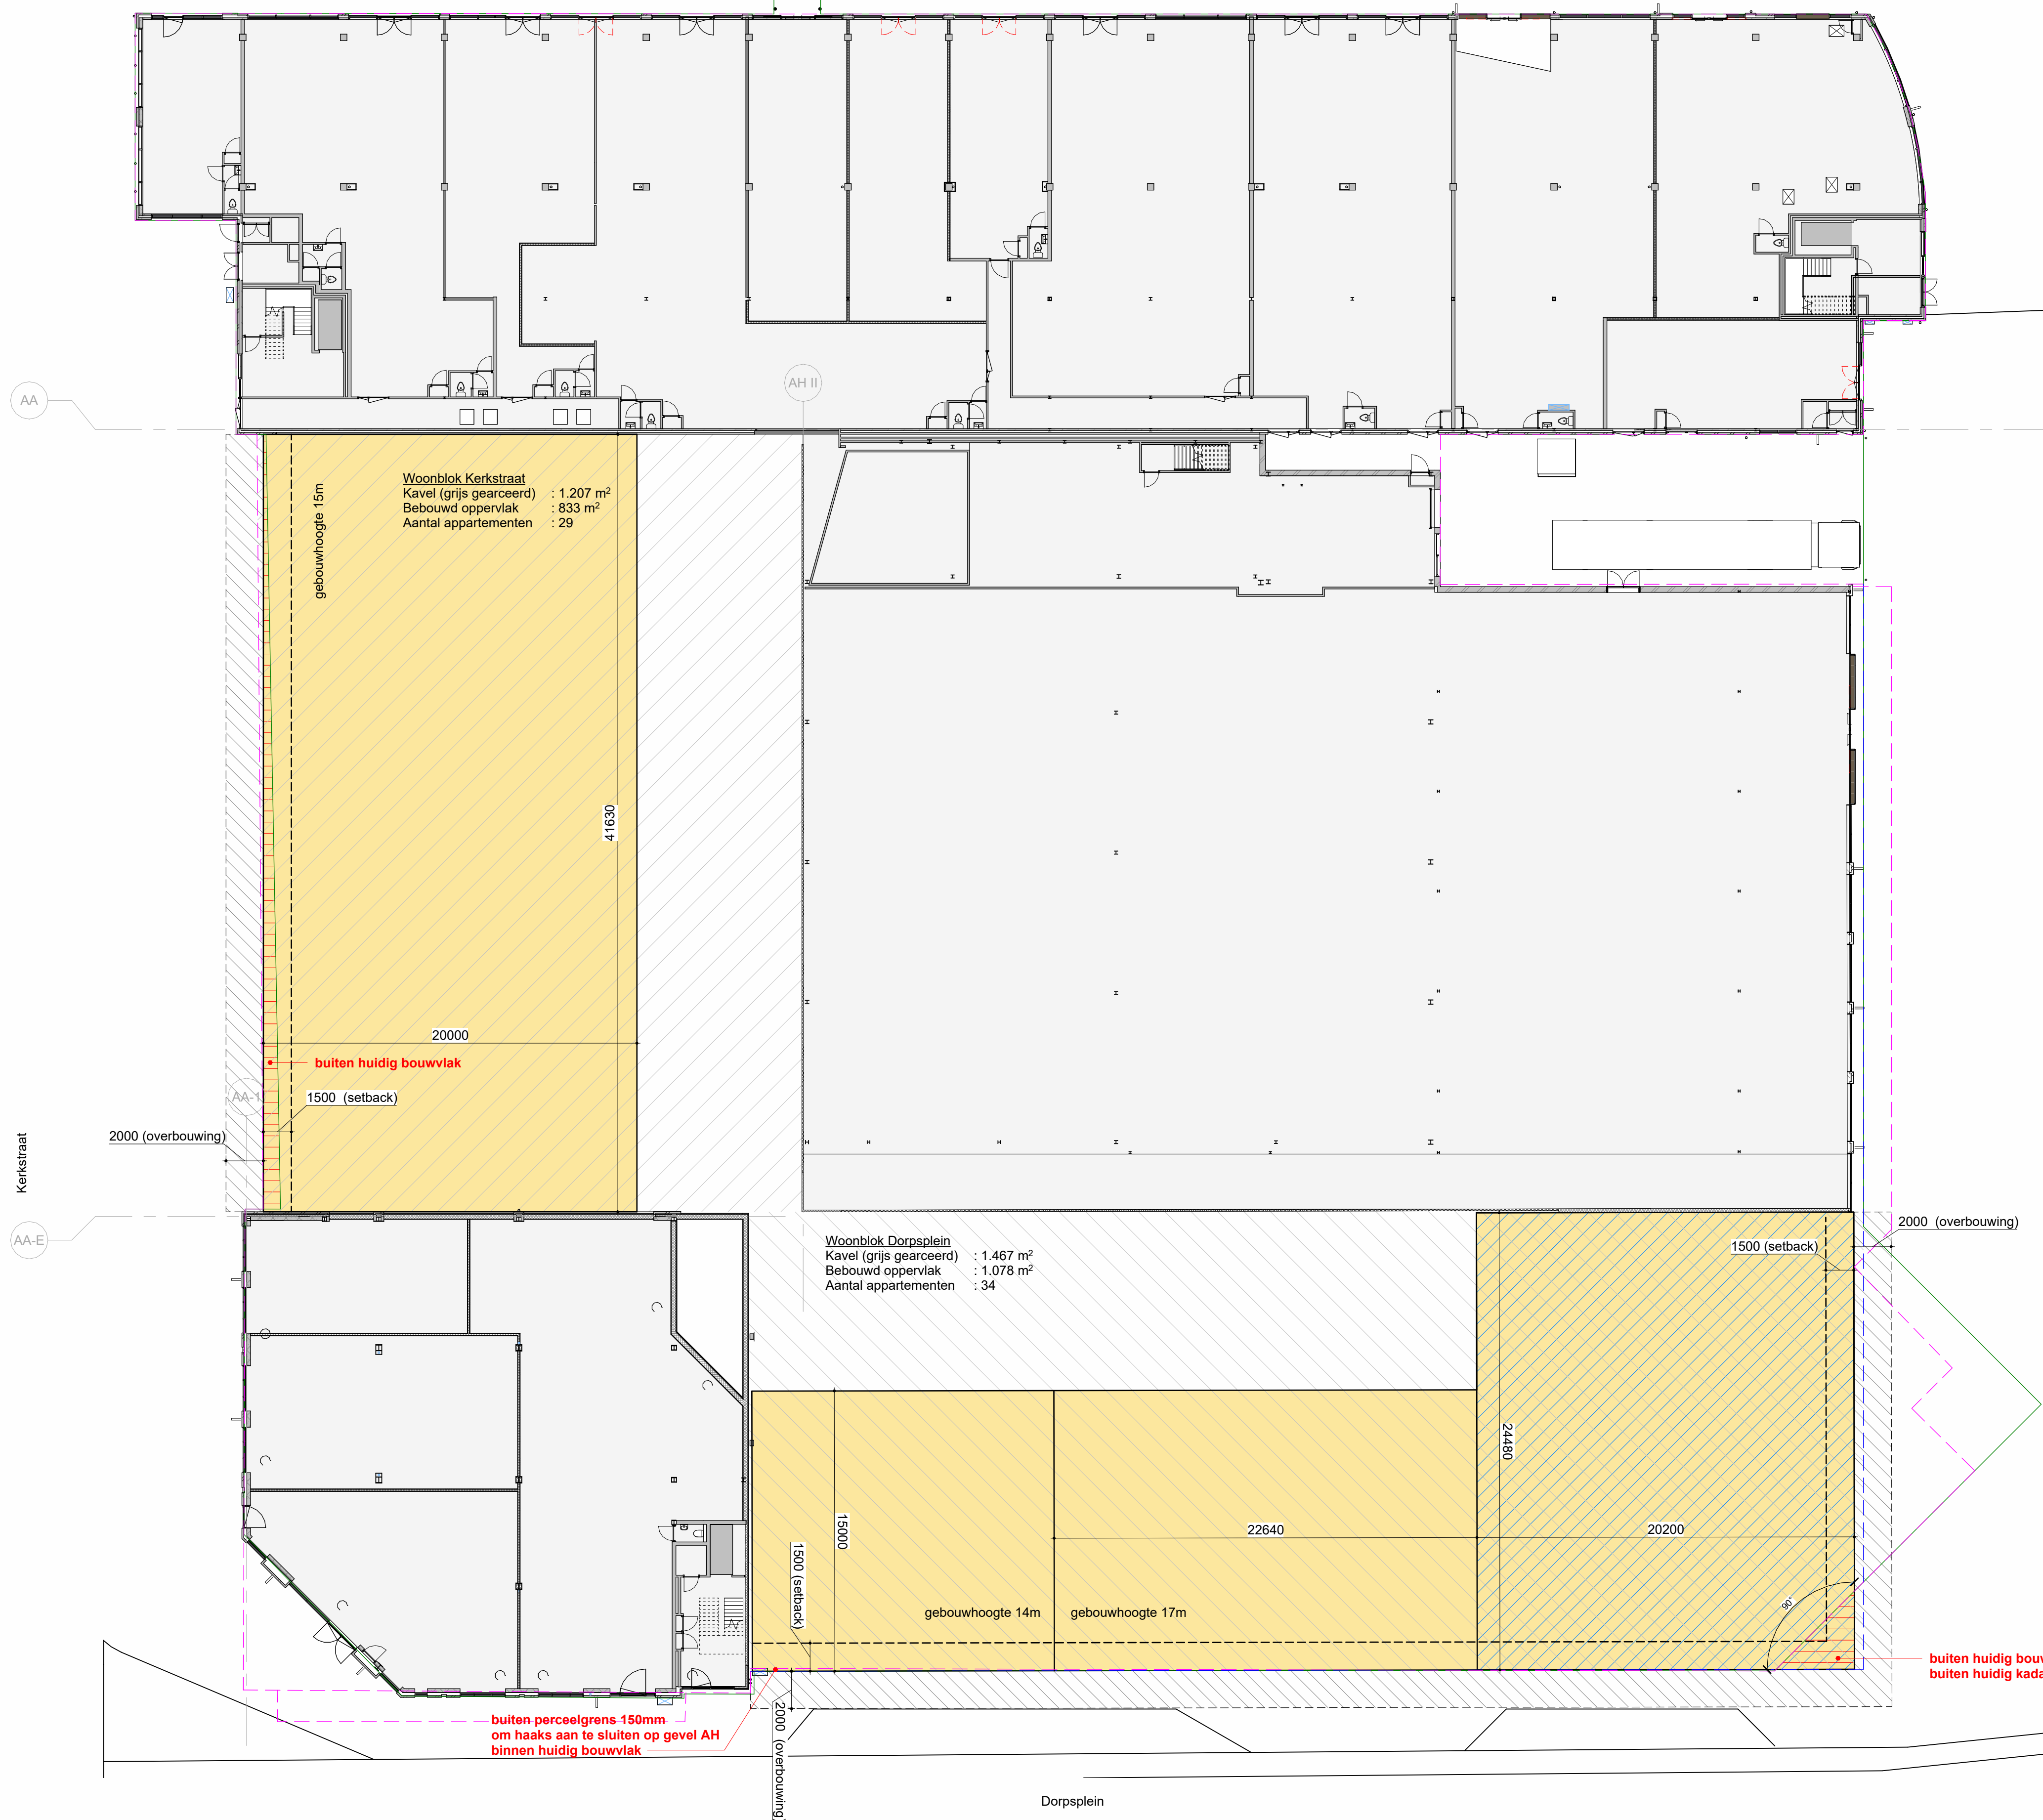

Doorsnede A2
1:500

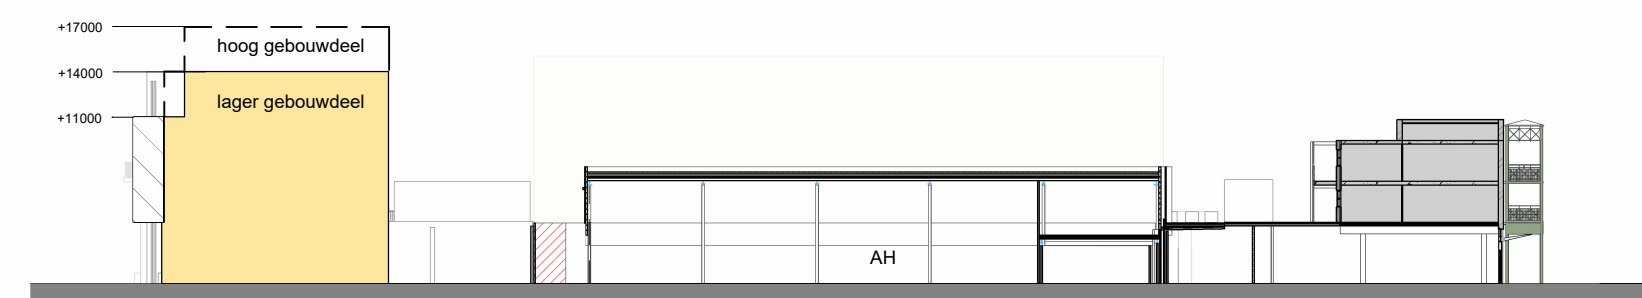


Doorsnede A3
1:500



3D zuid west



3D zuid oost

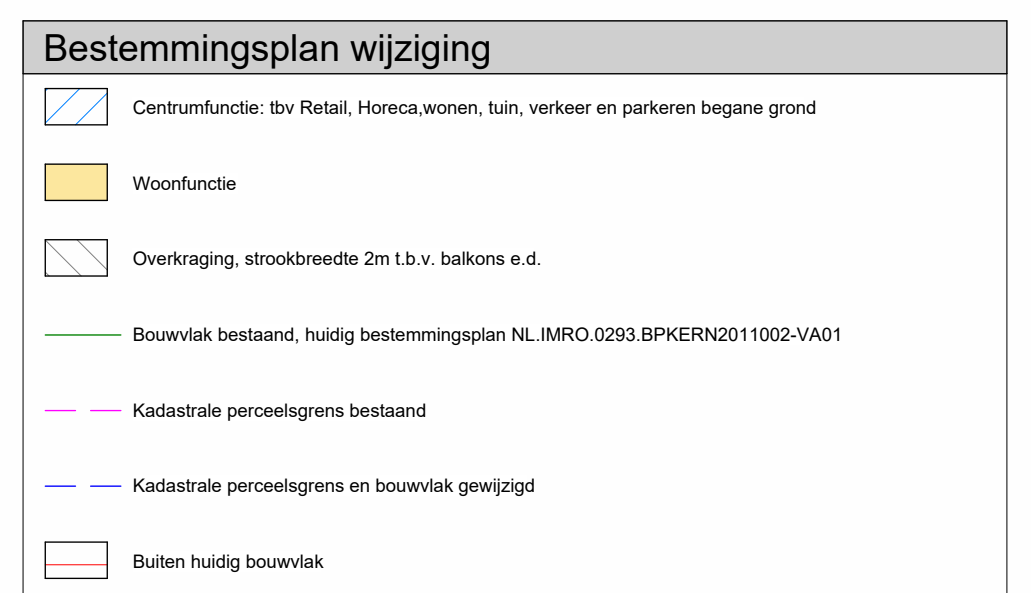

- Aandachtspunten:
- De buitenbegrenzing van de nieuwe bouwblokken vallen binnen de kadastrale perceelsgrenzen. Dit met uitzondering van het op tekening hoekje aangeduid met "niet op eigen terrein". Voor dit deel zal een eigendoms grensreconstructie worden aangevraagd.
 - De opgegeven maximale bebouwingshoogte is exclusief liftopbouwen, gebouwinstallaties e.d.



bessels

Bessels architecten & ingenieurs B.V. Domineestraat 10 7391 GG Tielto T: 0571-275697 E: bessels@bessels.com I: www.bessels.com			
opdrachtgever:	Orange Capital Partners		
project:	Winkelcentrum De Wyborgh Westervoort		
fase:	05 : Definitief ontwerp (DO)		
onderwerp:	Bestemmingsplan wijziging		
BB	12-12-2023	RP	
org	05-24-2023	DS	
datum	get.		
formaat	A1	schaal	var.
adres bouwplaats		Kerkstraat Westervoort	
projectnummer		20119	
tekeningsnummer		BES000-A	

