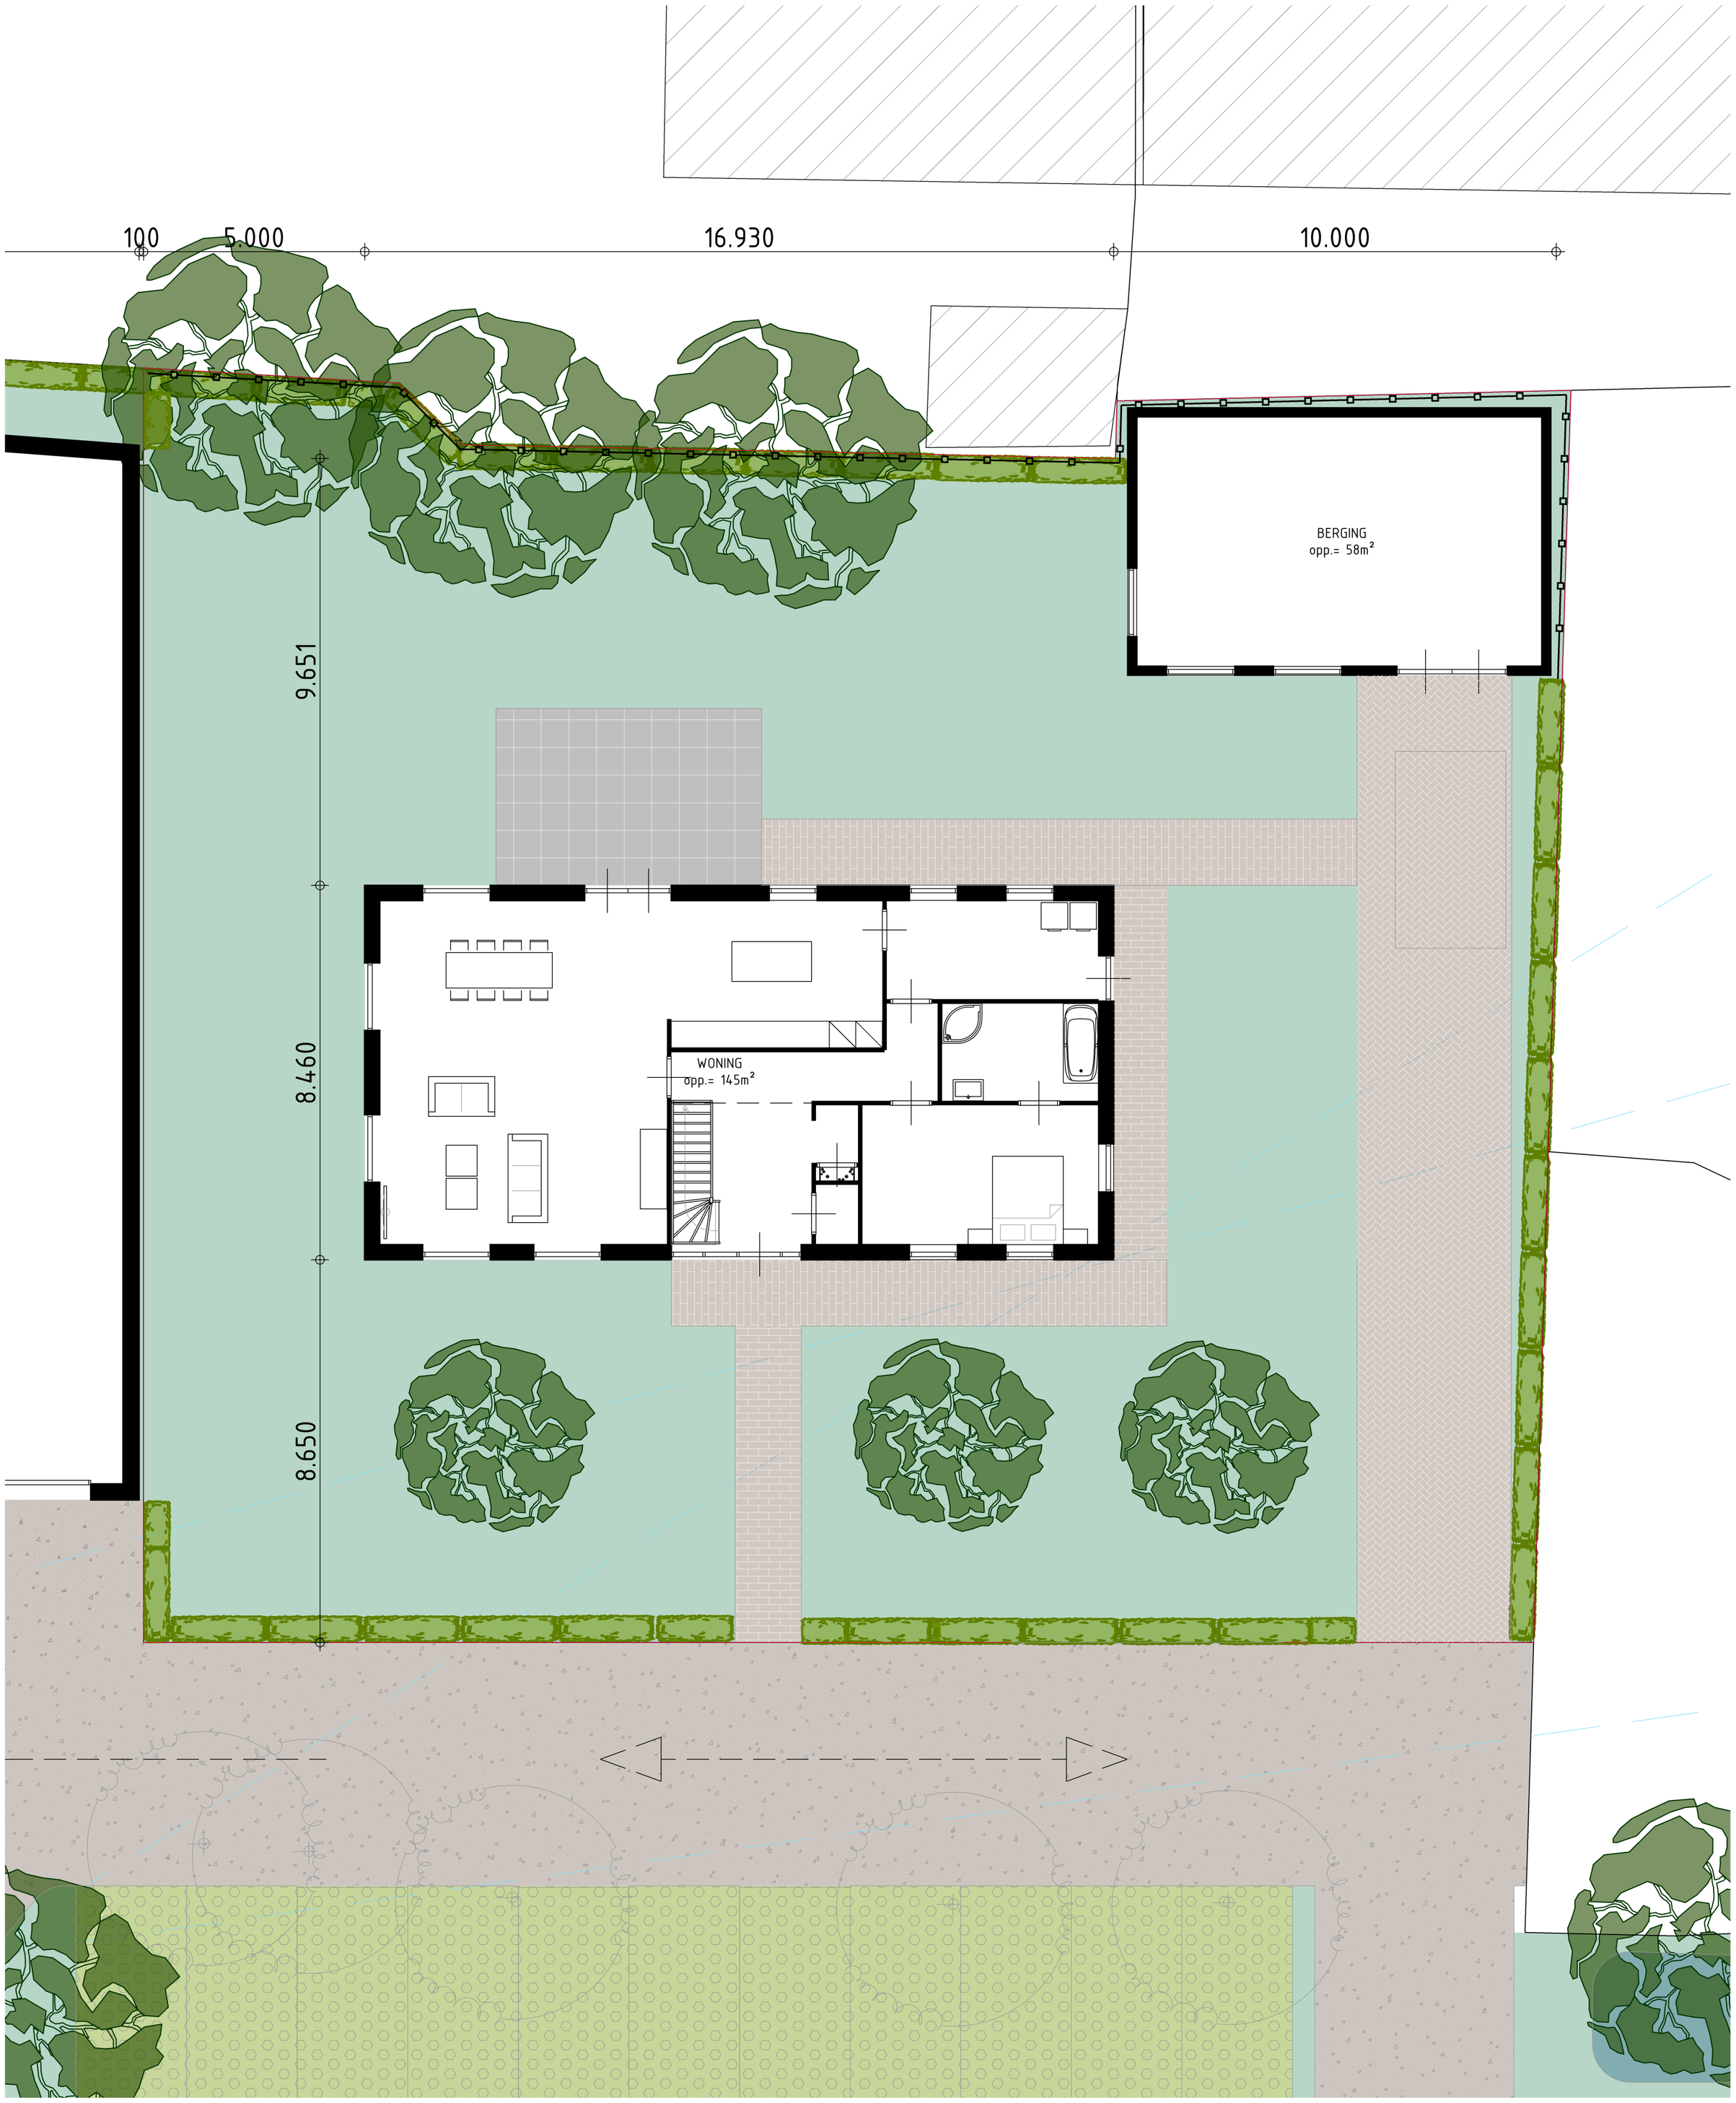


BEGANEGROND (WONING EN BERGING)

NIET OPENBAAR

opdrachtgever		schaal	1:100
	Oude Rijksweg 457	datum	24 10 19 / 01 11 19
	7954 GJ Rouveen	gewijzigd	19 11 19 / 17 12 19
betreft	Nieuwbouw winkels en appartementen	gewijzigd	29 01 20 / 23 07 21
fase	Initiatief	gewijzigd	27 09 22 / 21 12 22
onderdeel	Beganegrond (Woning en berging)	gewijzigd	18 04 23
aannemer		formaat A2	get MB

tekeningnummer
2663

bladnummer
01A

KLAAS BOER bouwadvies

Oude Rijksweg 222
7951 DP Staphorst
T: 0522 - 460609
E: post@bta-kb.nl
W: www.bta-kb.nl