



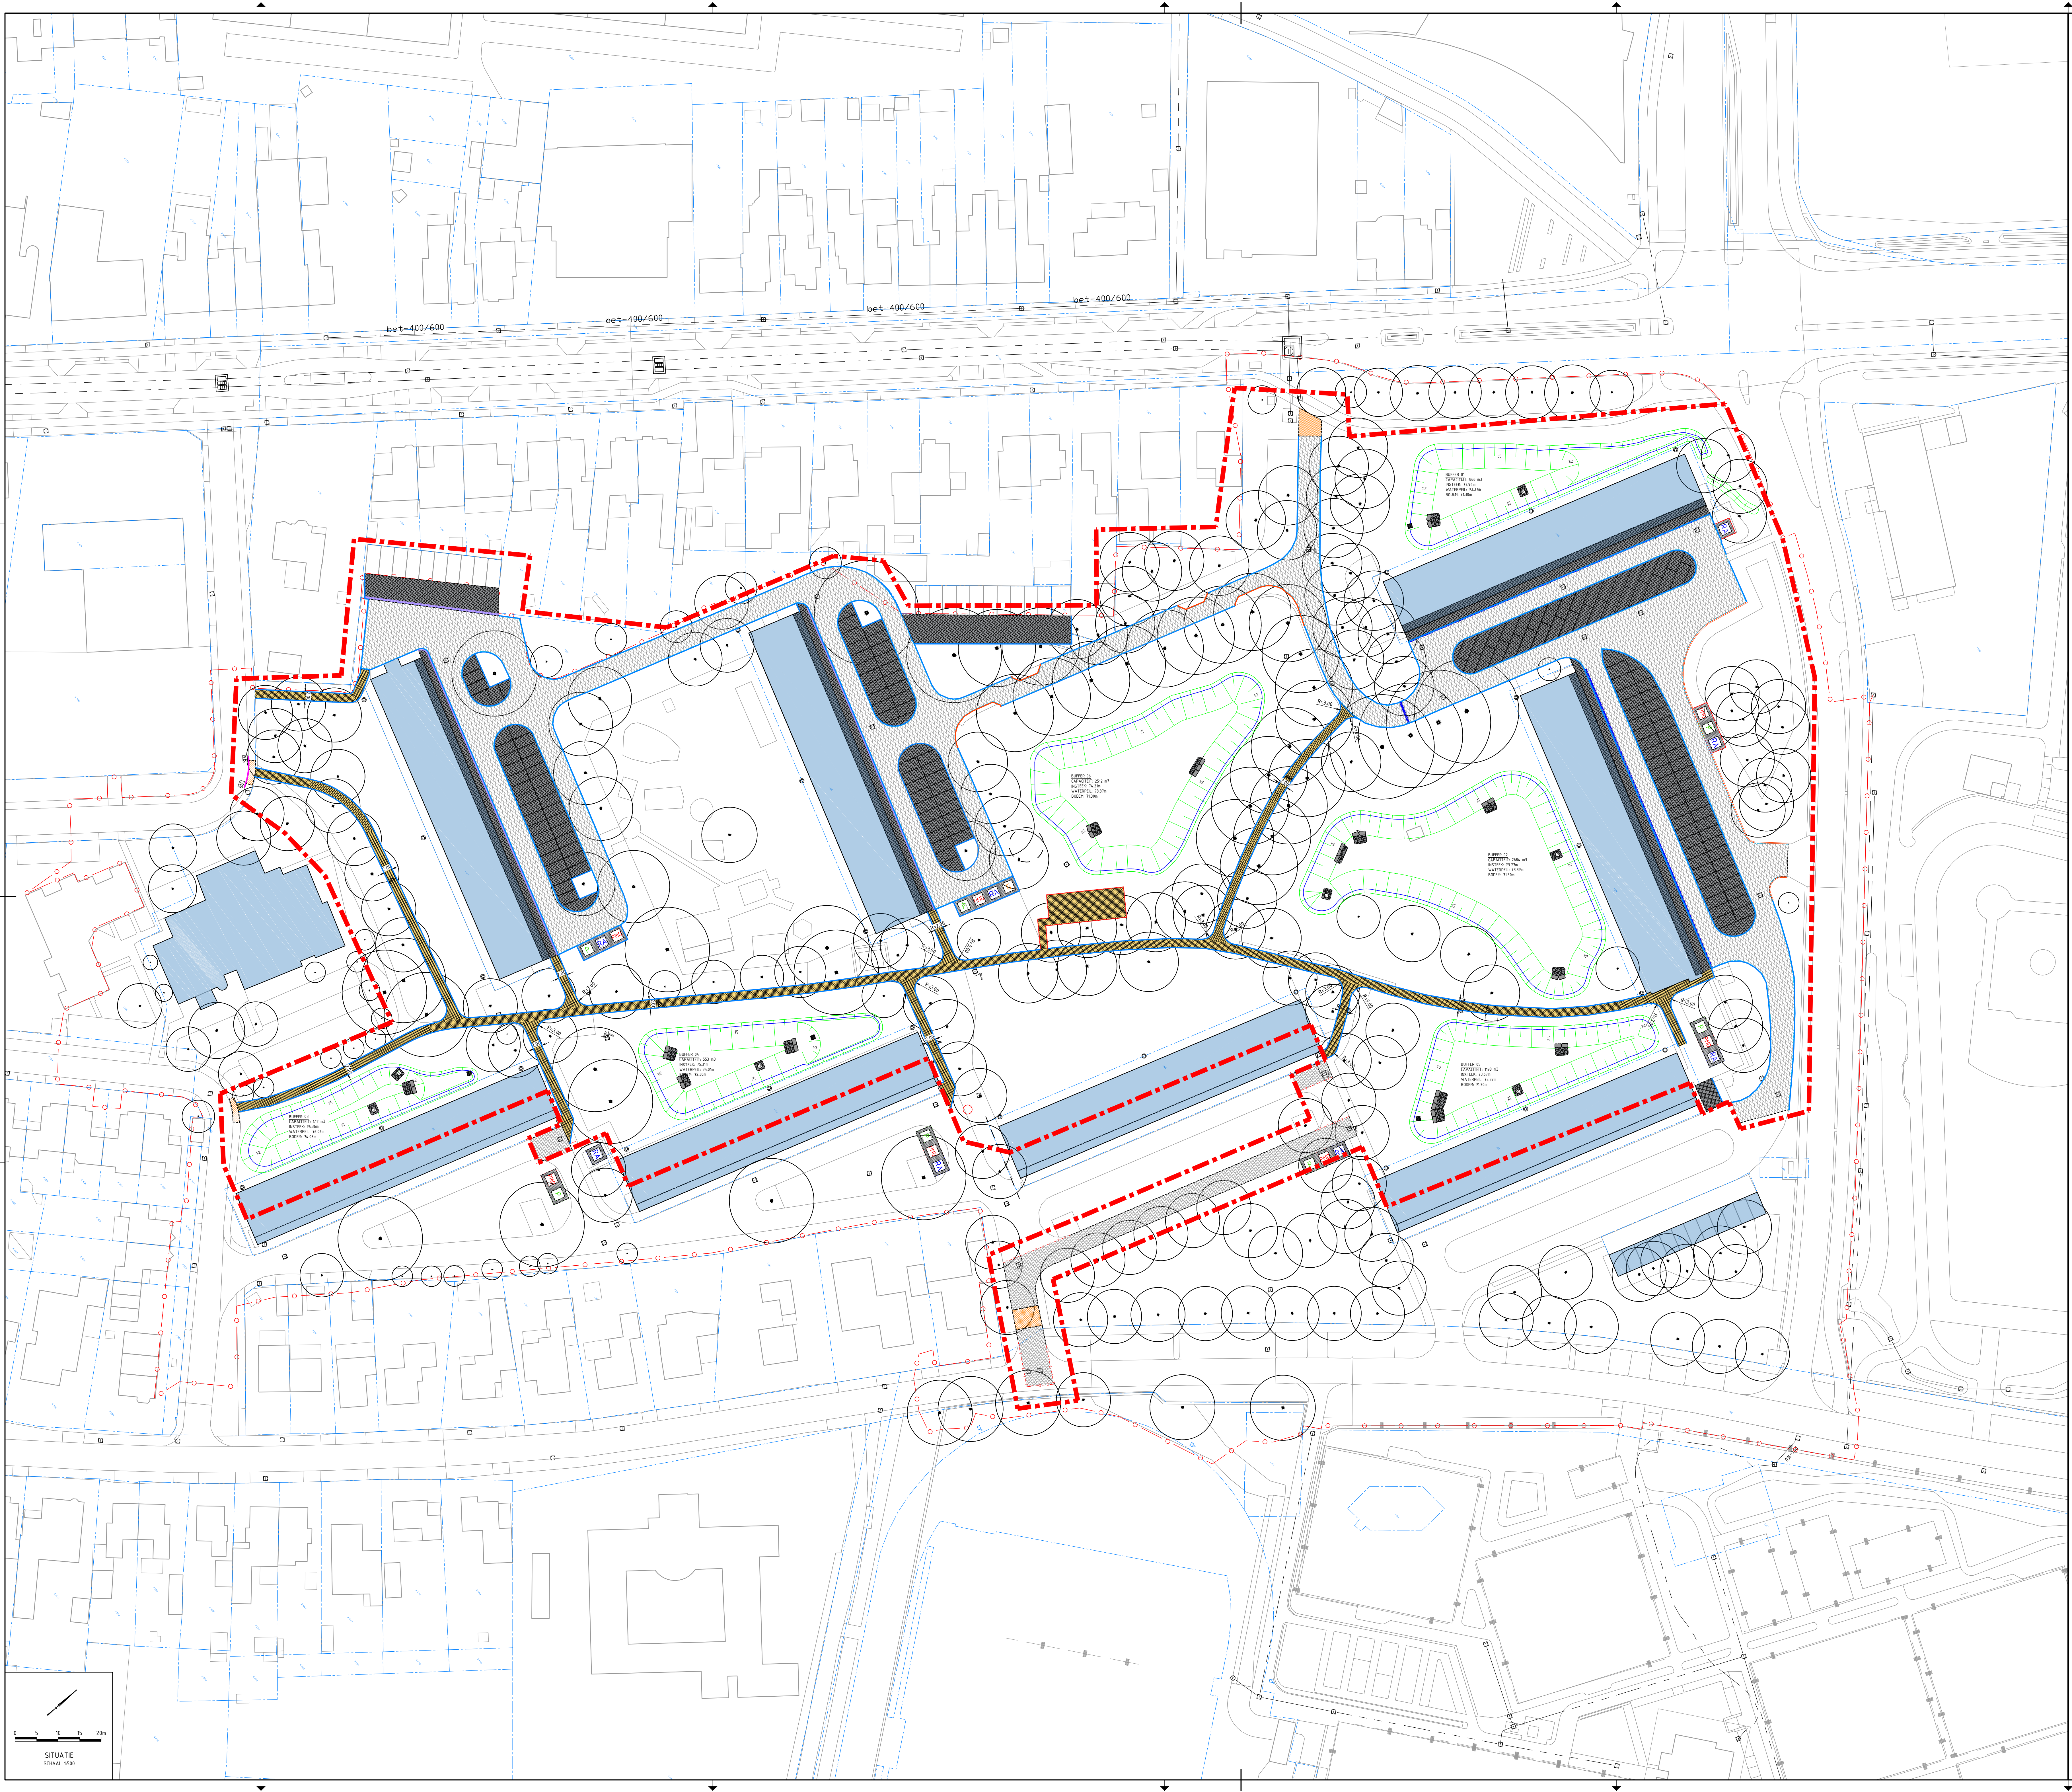

- Legenda**
- Werkgrens
 - Kadastrale grens
 - Te realiseren buffer
 - Te realiseren stapelmuur van ardenner gres
 - Te realiseren stapelmuur van adrenner gres met afsluter
 - Opstribband 100x200mm in betonspecie
 - Opstribband 60x200mm in betonspecie
 - Bestaande RWS band handhaven
 - Rijwielpadband 60/120mm in betonspecie
 - Inritverloopband 130/150x250mm naar 150x170mm
 - 3 streks molgoot BSS kf, kleur grijs
 - 5 streks molgoot BSS kf, kleur grijs
 - Kantlaag 1 strek BSS kf, kleur grijs in betonspecie
 - BSS kf, kleur grijs incl. vakaanduiding met BSS kf, kleur wit
 - BSS kf, kleur okergeel, halfsteensverband (Pad uitzelften vanuit as vervallen pad)
 - Sleufherstel asfalt:
Asfalt opbouw:
• 10cm AT 250x-18
• 300mm menggraadlaag 0/315
Aanvullen bestaande sleuf met vrijgekomen grond
Buiten sleufherstel: profileren bestaande fundering
 - Betontegel 300x300x45mm, grijs, halfsteensverband
 - Herstraten bestaande elementen verharding
 - Zaaglijn
 - Bestaande kolk
 - Te verwijderen bestaande kolk
 - HWA inspectiepuit incl. putnummer en putdekshoogte
 - HWA slokop incl. putnummer en putdekshoogte
 - Uitstroombak rond Ø250mm
 - Instroombank 400mm
 - Basaltion zuilhoogte 150mm in 100mm beton C20/25
 - HWA lijngoot
 - Bestaande boom
 - Bestaande container glas (handhaven)
 - Bestaande container rest afval (handhaven)
 - Nieuw te plaatsen container PMD
 - Nieuw te plaatsen container glas

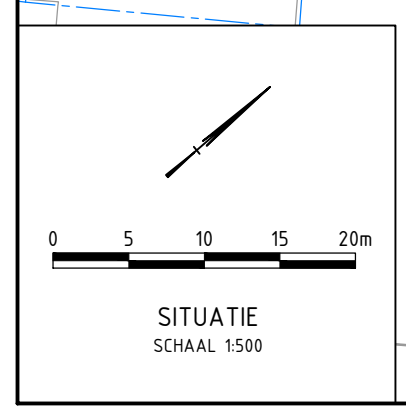

Vijfde uitgave	BMJ	BMJ	LM	14-08-2025	5.0
Verde uitgave	BMJ	BMJ	TK	16-07-2025	4.0
Derde uitgave	BMJ	BMJ	TK	30-06-2025	3.0
Tweede uitgave	BMJ	BMJ	TK	24-06-2025	2.0
Eerste uitgave	BMJ	SB	SB	10-06-2025	1.0
omschrijving wijziging	acc.	gez.	gef.	datum	ver.

project: **Wijkontwikkeling De Carmel Beek**

onderdeel: **Bovengrondse infra**

opdrachtgever: **Gemeente Beek**

fase: **B0**

schaal: **1:1500**

formaat: **A0**

blad: **001** van **001**

projectnr.: **25-028**

tekeningnr.: **25-028-TEK-B0-01**

DUCOT
Engineering & Advies

Korbeur Heren/Heren
Bouwen Central Bureau
Bouwen en Infrastructuur 3 en 2020
0603 14 888888Korbeur te Herengracht
Lanternweg 10
2204 RC te Herengracht
Tel: 0475 - 11 13 90
e-mail: info@ducot.nl
website: www.ducot.nl