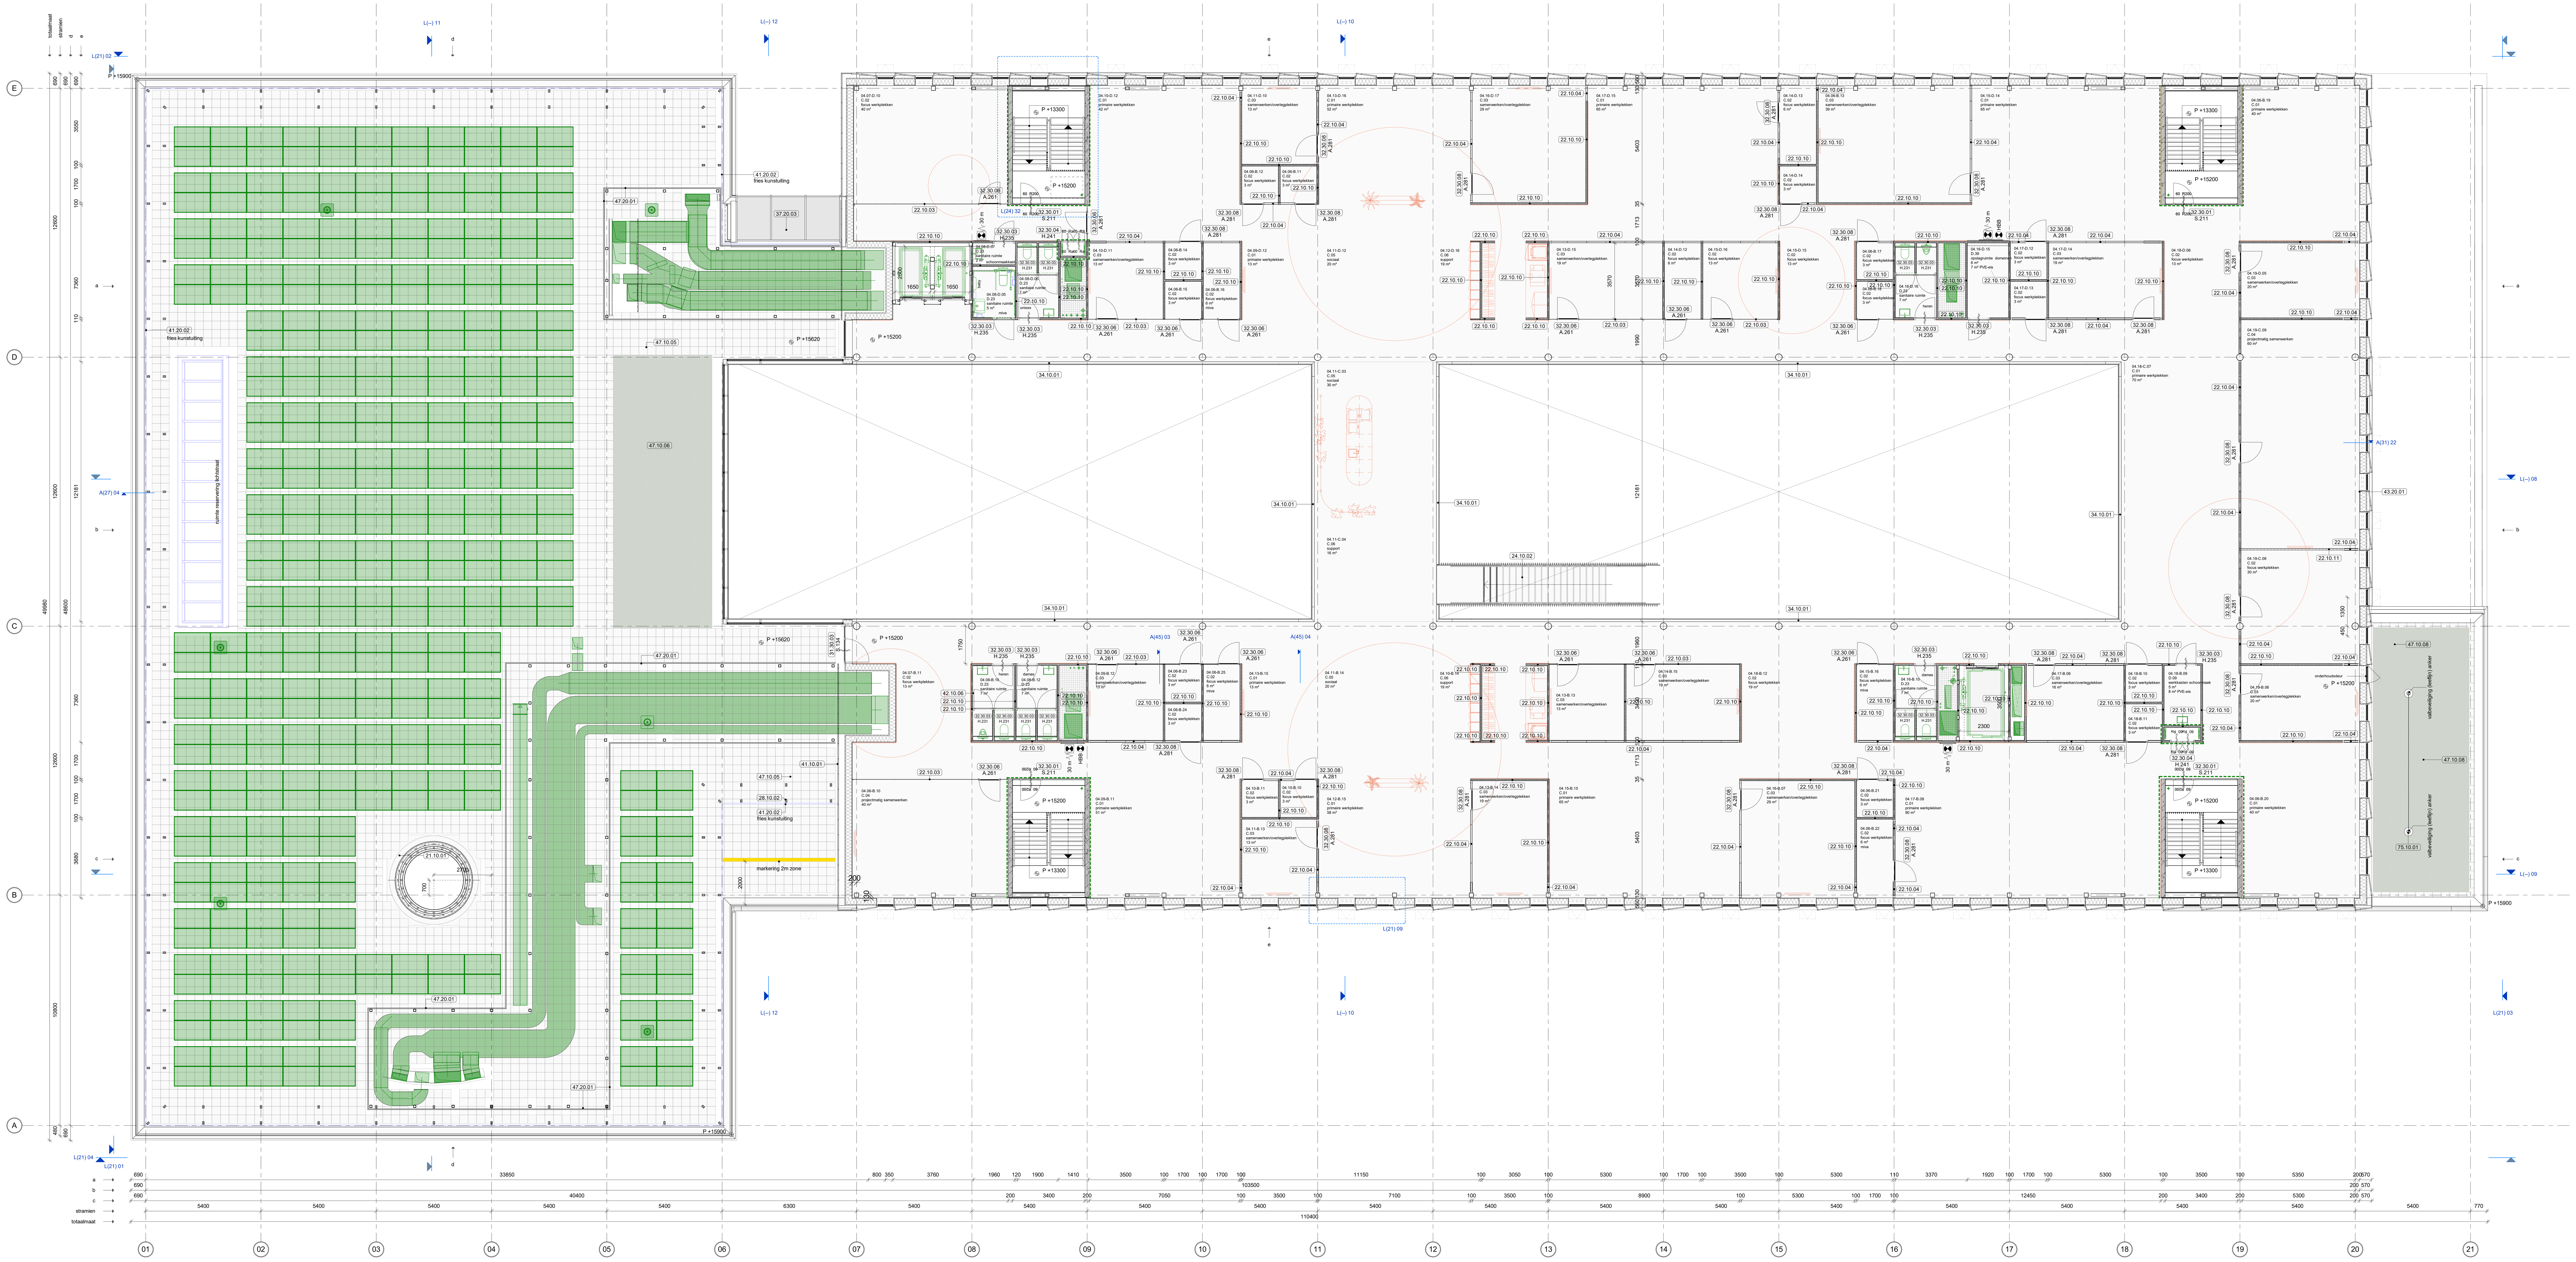


legenda

-Alle maten in het werk te controleren. Terreinmaten zijn indicatief
-Alle maten in mm
-Arcering volgens NEN 47
-Tekening volgens documentenlijst 1226 S02
-Materiaalcodes vlgs bijbehorende materiaalstaat 1226 S05 of bestekboek
-Materiaalcodes gelden voor het gehele vlak, tenzij anders aangegeven.
-P=0 = bovenkant afgewerkte begane grondvloer = 3900 mm. - NAP (cf. aanname RHDHV)
-Grondwaterstand XXX- NAP, bron: XXX, d.d.DDMMJJJJ.
-Eventueel getekende losse inrichting valt buiten het bouwkundig bestek, tenzij anders aangegeven.
-Vloeroppervlaktes volgens NEN 2580
-Integrale toegankelijkheid en toegankelijkheid van ruimten, vrije doorgang en drempelhoogten voldoen aan de eisen zoals vermeld in onderstaande artikelen:
Projecten vergund volgens Bouwbesluit 2012: art. 4.21, 4.22 en 4.27
Projecten vergund volgens BBL: Bestaande bouw: art. 3.59 en 3.98 - Nieuwbouw: art 4.73, 4.78, 4.180 t/m 4.182 en 6.22
-maatvoering vloerpakketten ter plaatse van opleggingen
-te openen ramen en deuren in interne brand- en rookscheidingen zijn zelfsluitend

XX ∿∿∿ XX
WRD —— WRD
30 —— 30
60 —— 60

rook WRD (cf NEN 6075)
scheiding 30 minuten WBDBO
scheiding 60 minuten WBDBO
ruimte scheiding
XX XX maximaal toelaatbare totale tolerantie constructie in aangegeven richting
materialen uitlijnen (voorkant = voorkant, flush)
XX.XX.YY materiaalcode: XX.XX.YY (XX.XX=NL-SfB code, YY=volgnummer)
kozijnmerk: X.YYY.ZZZ (X=soort, YYY=type, ZZZ=volgnummer)
buiten bestek
componenten interieur architect, zie documenten Fokkema
installatietechnische componenten, voor alle installatietechnische specificaties, tekeningen en berekeningen zie documenten installatie adviseur
vegetatiedak
(L) loopdeur indicatie

- Noodverlichting wordt aangebracht conform de NEN 1010 en de NEN-EN 1838.
- De brandmeldinstallatie wordt aangebracht conform de NEN 2535.
- De ontruimingsinstallatie wordt aangebracht conform de NEN 2575.

ruimtestaat vierde verdieping

afdeling nummer	ruimte omschrijving	oppervlakte
C. Niet publieke zone | De werkomgeving		
C.01	primaire werkplekken	664 m²
C.02	focus werkplekken	224 m²
C.03	samenwerken/overlegplekken	294 m²
C.04	projectmatig samenwerken	100 m²
C.05	sociaal	69 m²
C.06	support	55 m²
C. Niet publieke zone | De werkomgeving		1406 m²
D. Speciale / decentrale / facilitaire voorzieningen		
D.09	werkkasten schoonmaak	5 m²
D.23	sanitaire ruimte	40 m²
D.39	opslagruimte domeinen	6 m²
D. Speciale / decentrale / facilitaire voorzieningen		51 m²

architectenbureau cepezed b.v.

ezelsveldlaan 61
2611 rv delft nl
t +31 15 215 0000

post@cepezed.nl
www.cepezed.nl

opdrachtgever
gemeente Haarlemmermeer
werk
gemeentehuis Haarlemmermeer
fase
wabo
datum
01/12/23
schaal
1:100
formaat
A0XL1
getekend
smo
gecontroleerd
sbl
gewijzigd
02/02/24

tekening
vierde verdieping

1226
L(--)
06

cepezed