



Voorgevel (zuid)

Brandklasse B hoger dan 13,0 m boven maaiveld
Brandklasse D tussen 2,5 m en 13,0 m boven maaiveld
Brandklasse B tot 2,5 m boven maaiveld

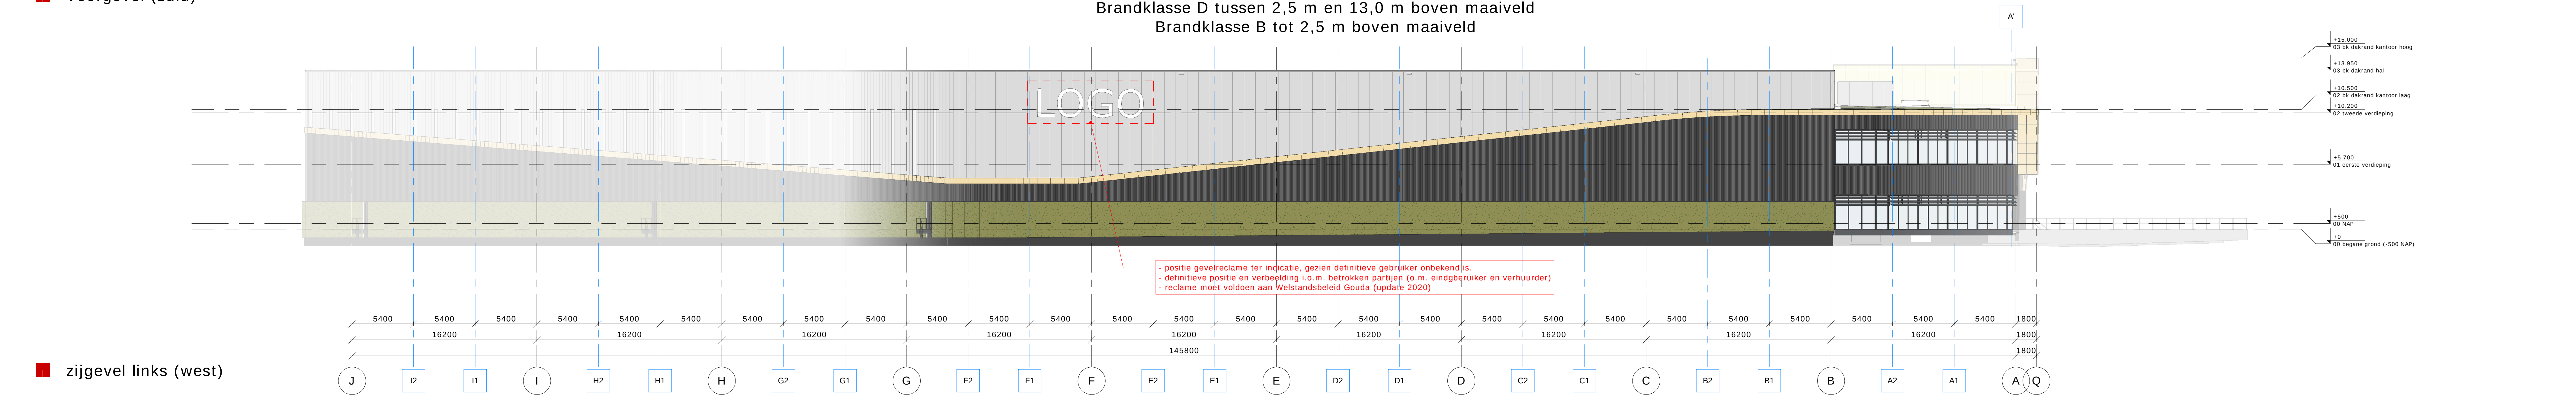


zijgevel links (west)

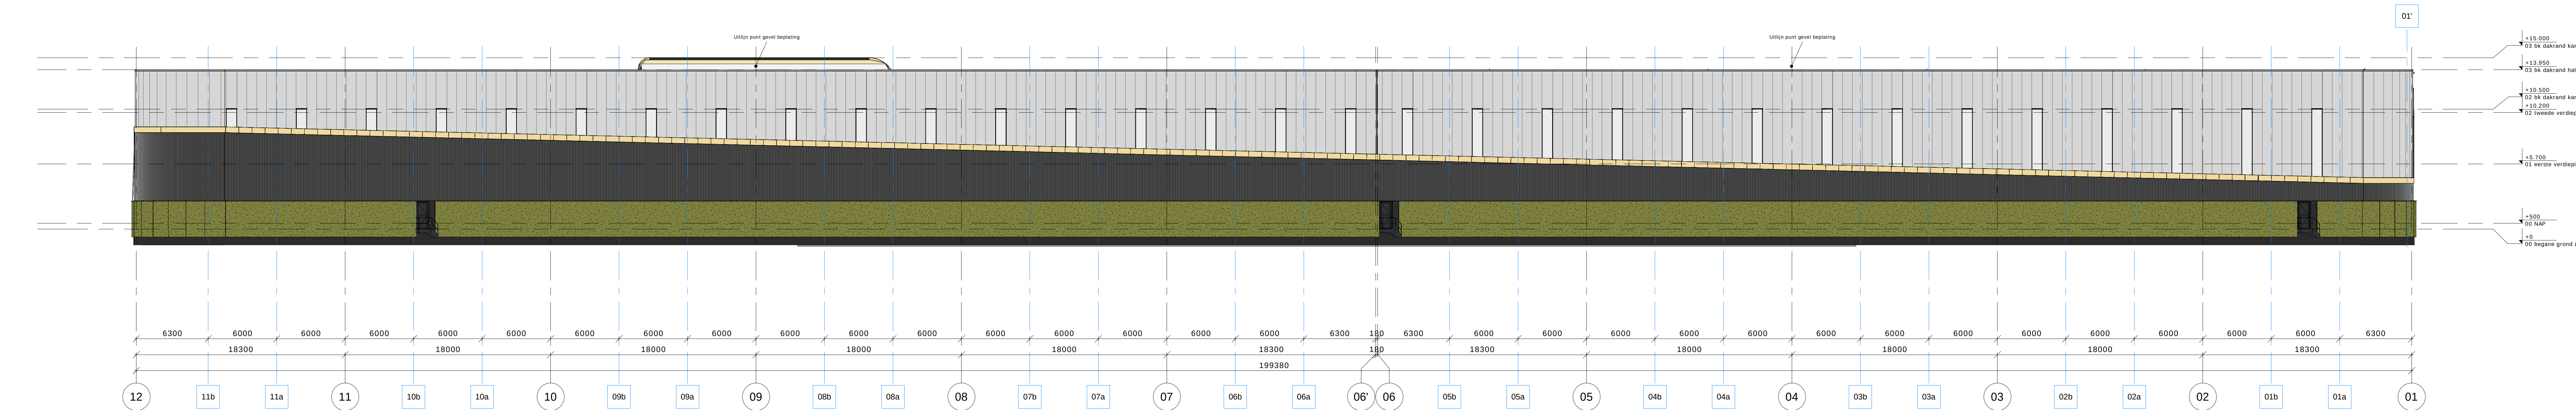

achtergevel (noord)

Brandklasse B hoger dan 13,0 m boven maaiveld
Brandklasse D tussen 2,5 m en 13,0 m boven maaiveld
Brandklasse B tot 2,5 m boven maaiveld

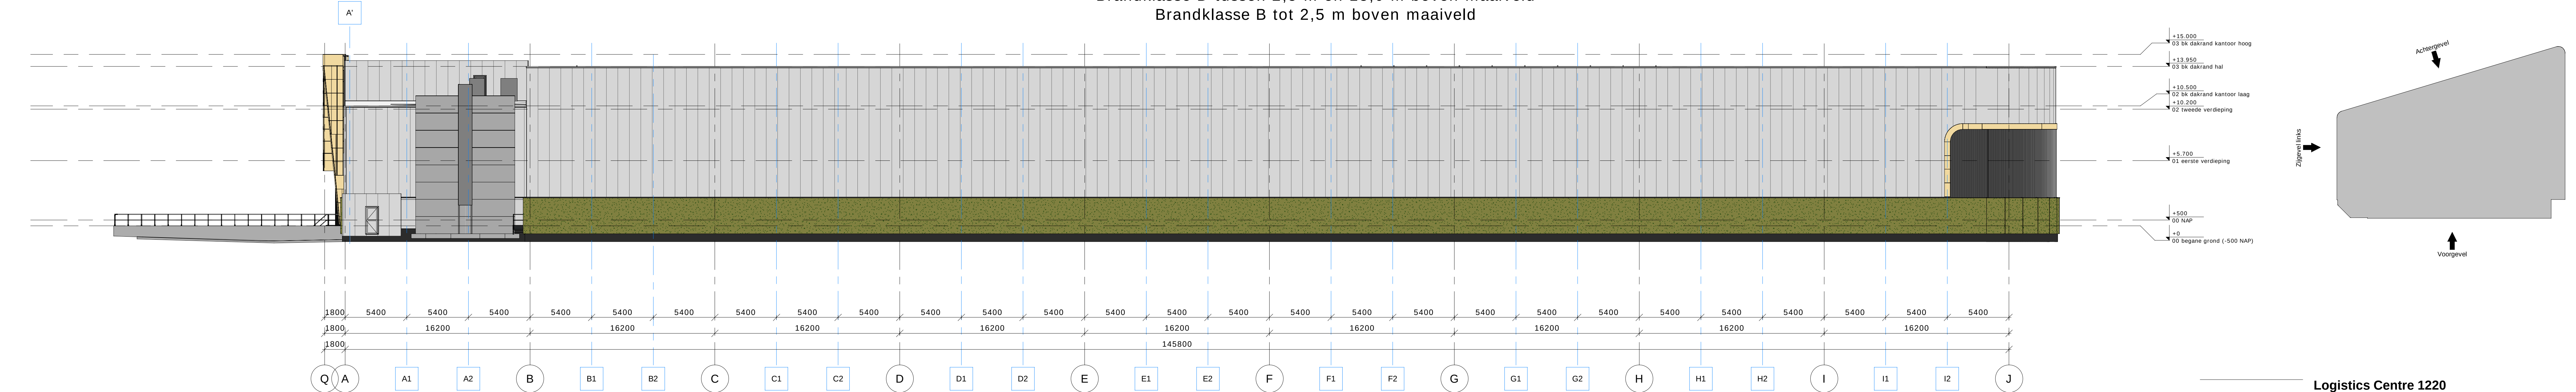

zijgevel rechts (oost)

Logistics Centre 1220

ontworpen door

Gevels

correspondentie

L. Vercoulen

tekeningnummer

A-300

schaal

1:200

datum

27-07-2022

formaat

A0

interne controle

model fase

Prestatie model

Heembouw

Architecten

www.heembouw.nl