

materialisering exterieur

onderdeel	materiaal	kleur	fabricaat
gevelbekleding	hout	zwart	dunowood
dakopdekking	gevelsteen	zwart	kleur Berger
boordelen	verestische dakpan	leikleur	
dakranden	vezelcementplaat	antraciet	
gevels	zinken bakpot	grijs	
kozijnen	aluminium	zwart	
huidnummer	vezelcementplaat	antraciet	
versterkingen	aluminium	grijs	
schuifraam	dunowood in stalen frame	zwart/houtkleur	

Uitgangspunten

Verwarming: luchtwarmtepomp,
vloerverwarming in gehele woning
Ventilatie: NTW
tapwater : boiler 150 liter
Pv Panelen: volgens beng-berekening
beglazing : tripleglas
kozijnen : aluminium



actua, leikleur mat engobe




gevelsteen antraciet metselwerk



gevelhout dunowood

materiaal

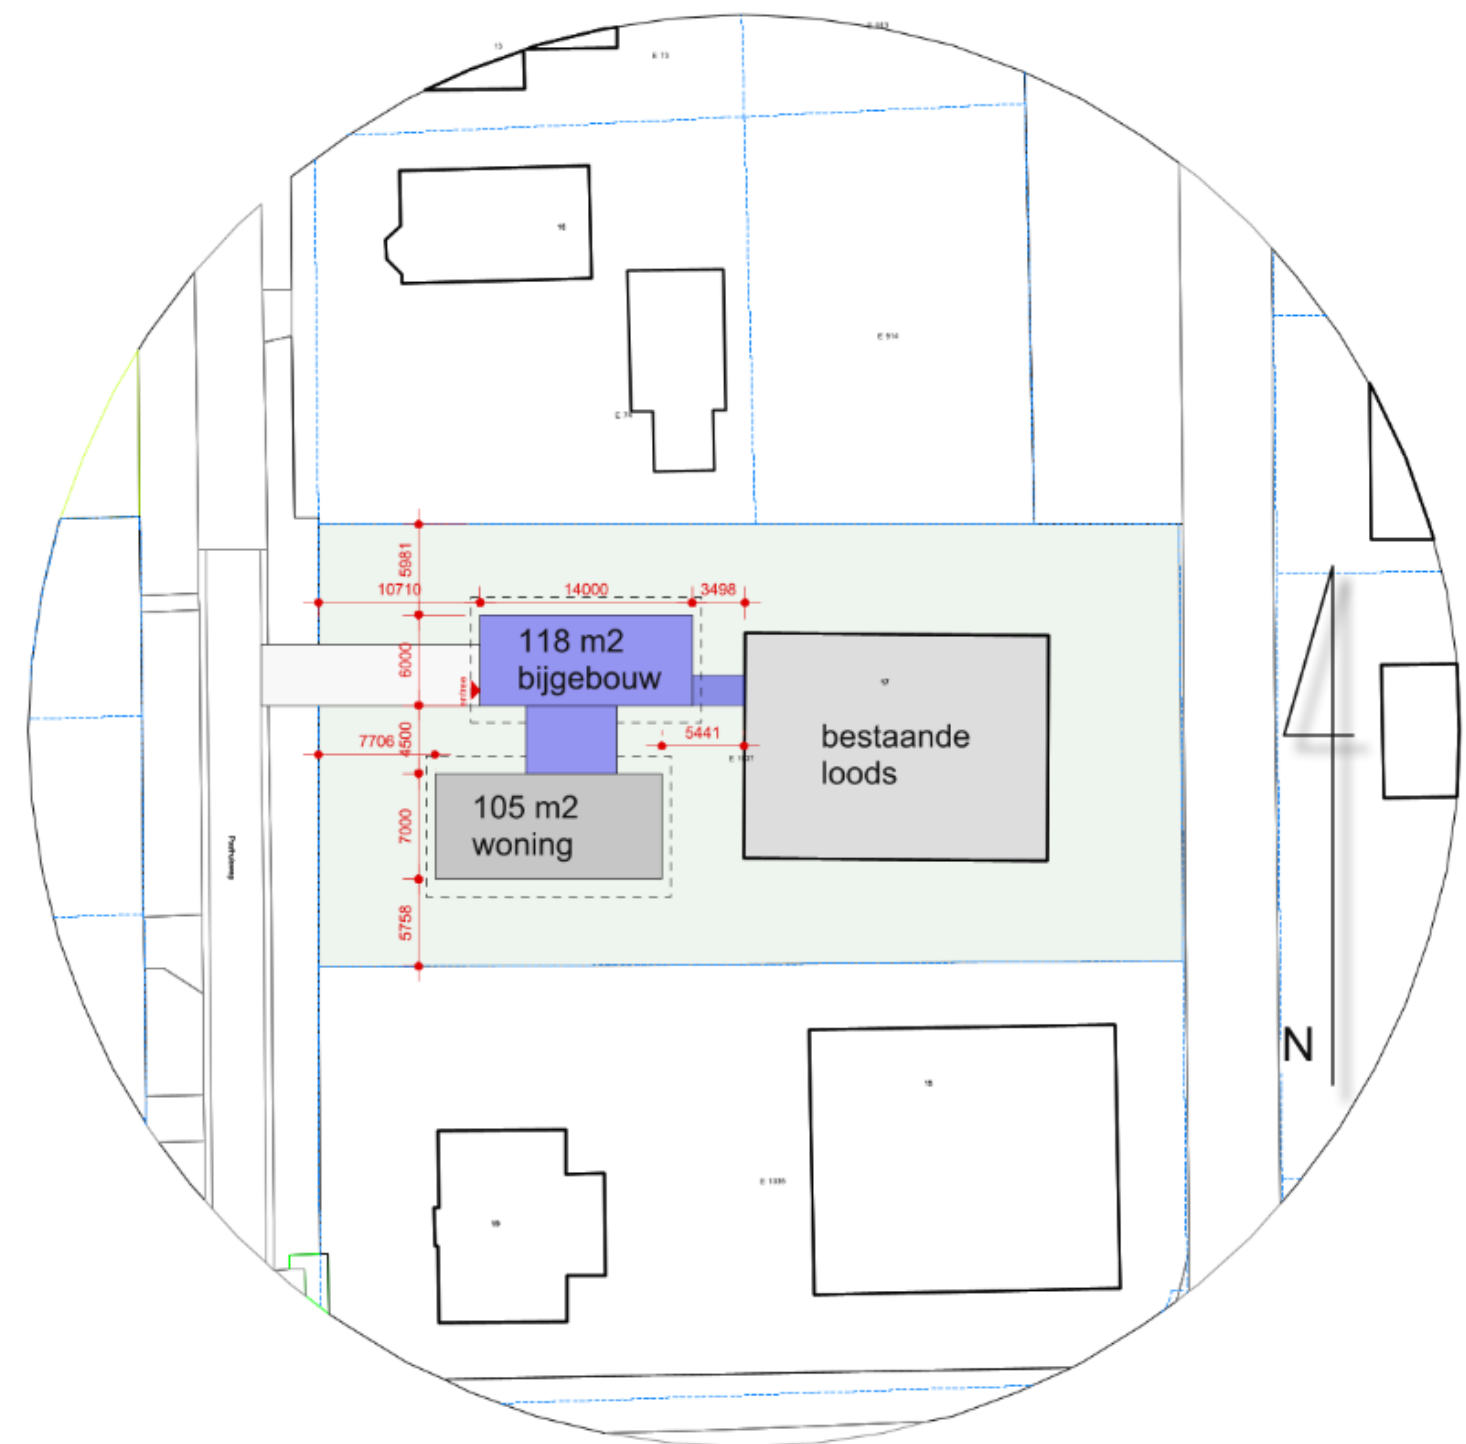

situatie

Deze situatie is digitaal vertegenwoordigd. Dit kan afwijken van de werkelijkheid, daarom dienen alle maten in het werk te worden gecontroleerd.
Wij houden ons niet aansprakelijk voor evt. afwijkingen.

werk nr.
2023119

blad nr.
B-01.1

schaal
1:50/1:500

formaat
A0

onderwerp
gevels &
situatie

studio
JK



bouwkundig creatief


ecomontypark 9

oosterveld



0000 000 000

www.studiojk.nl

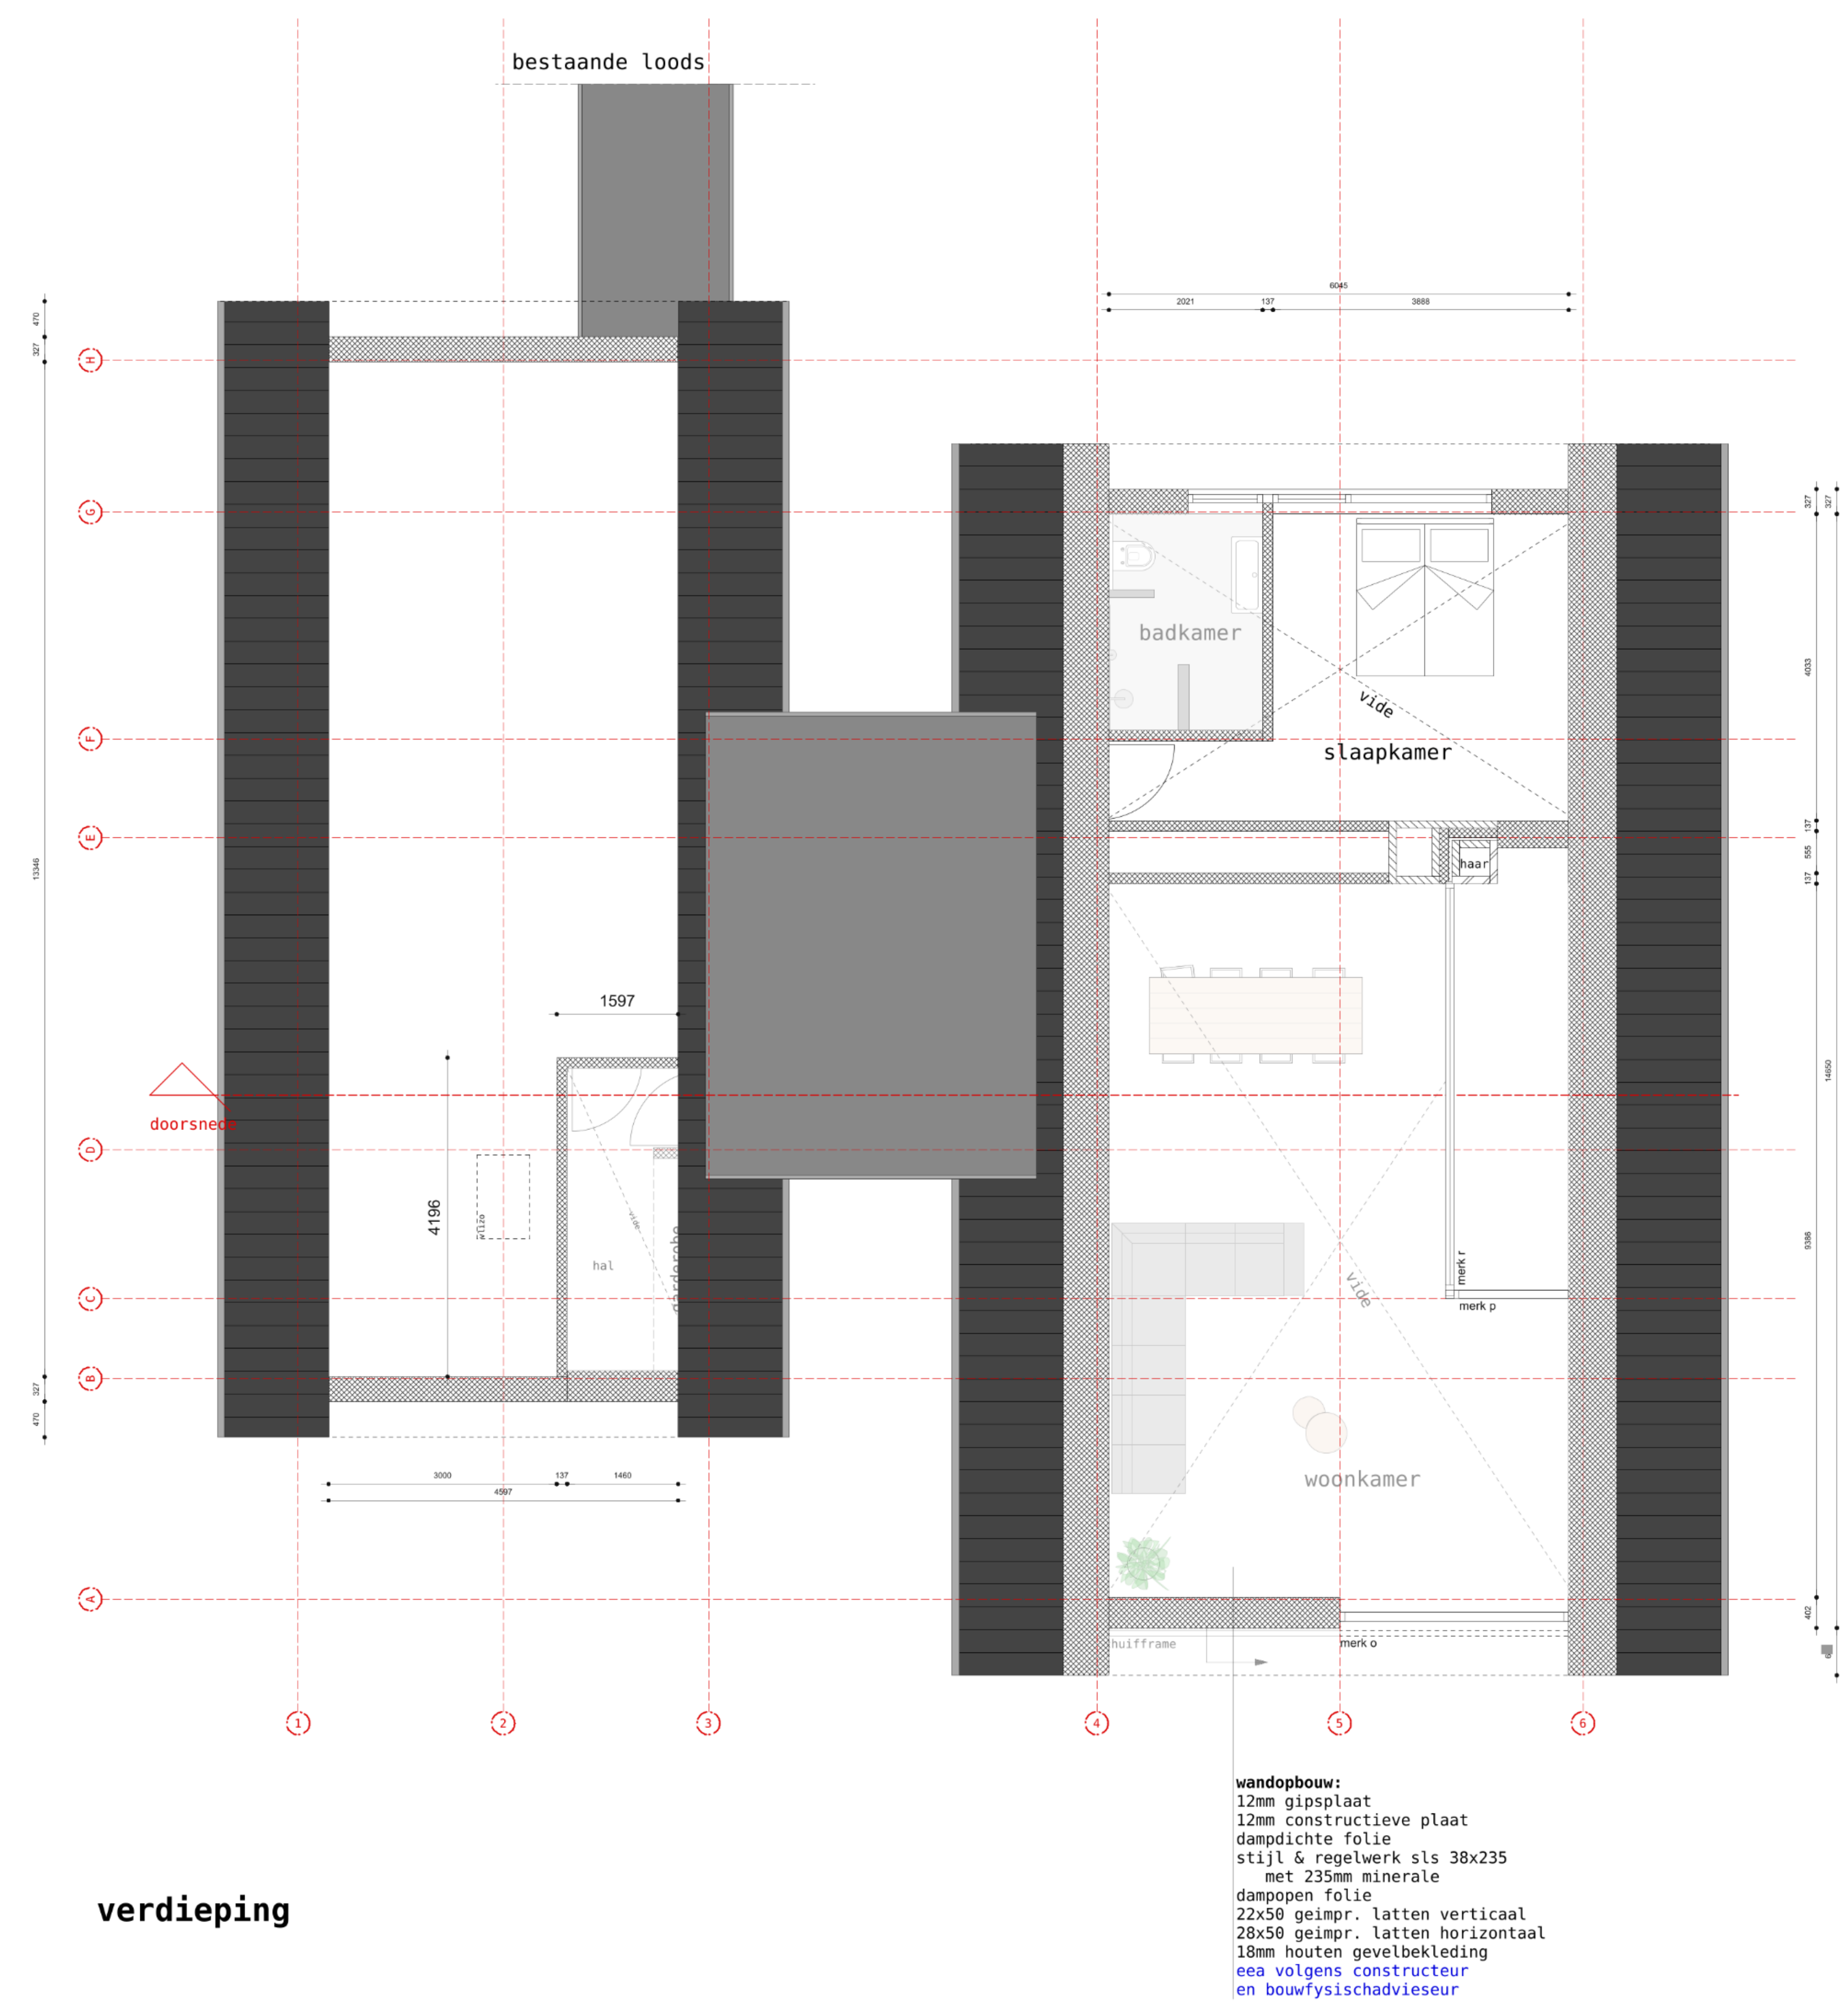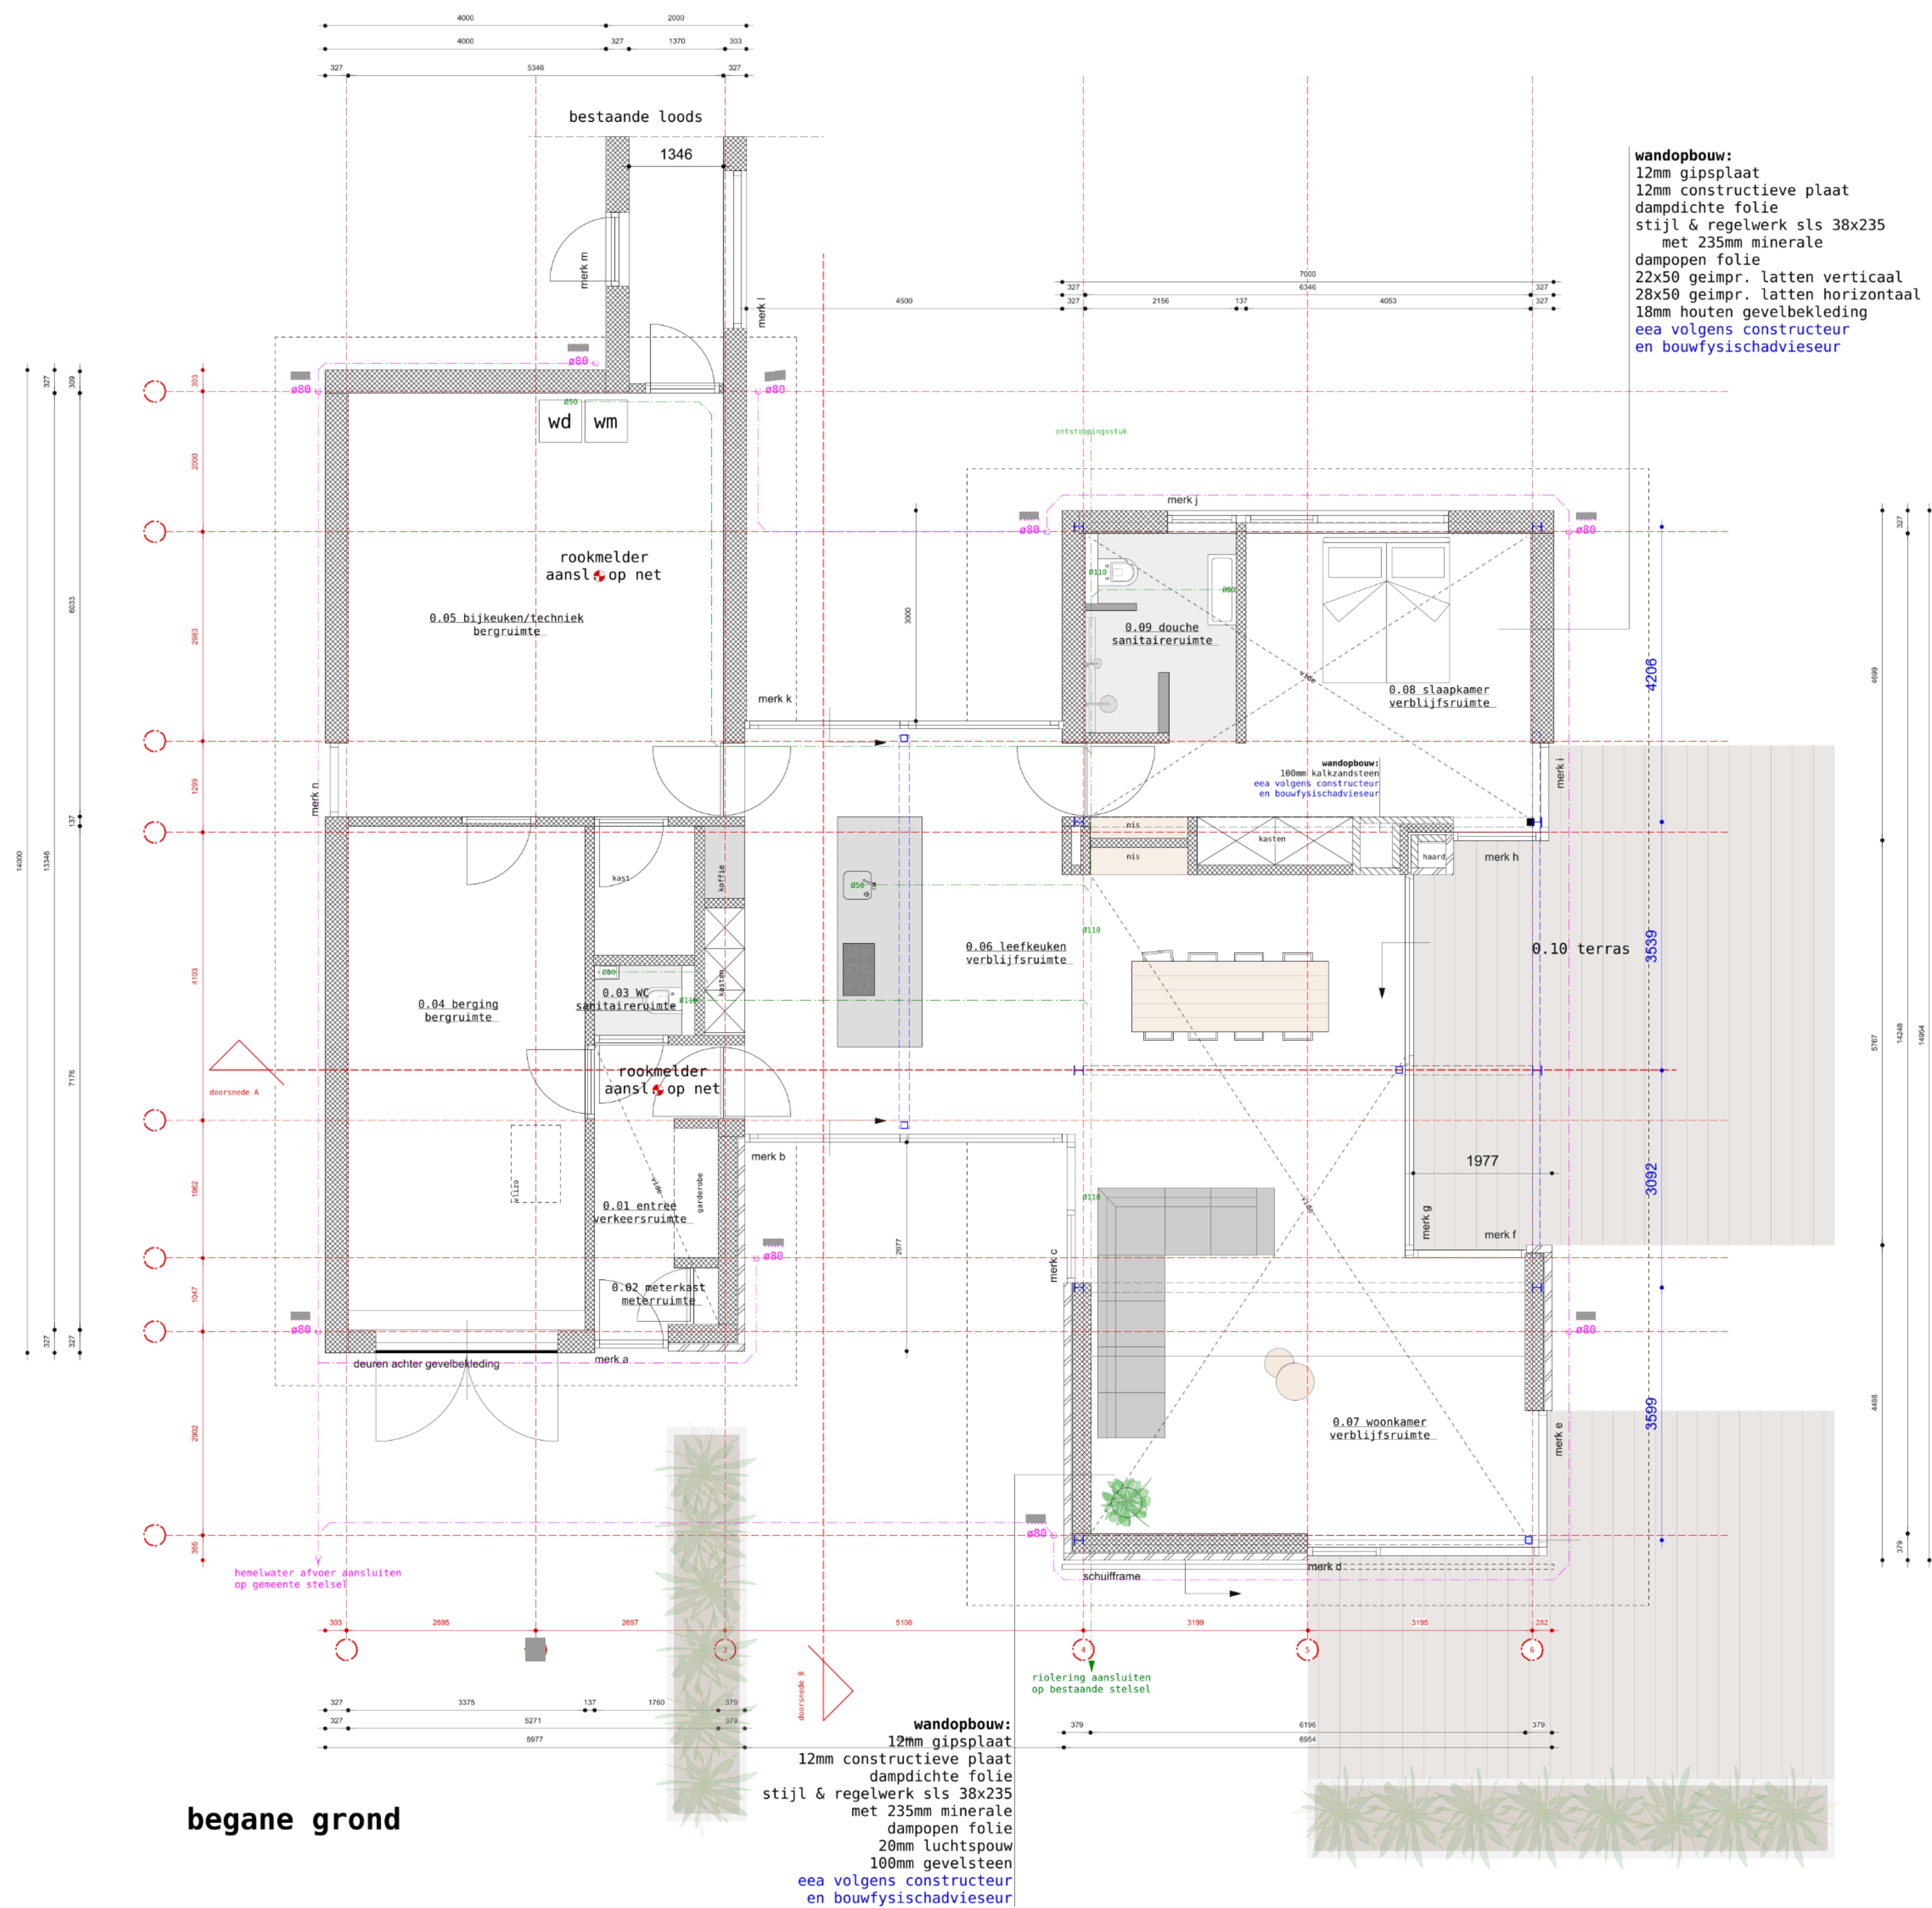

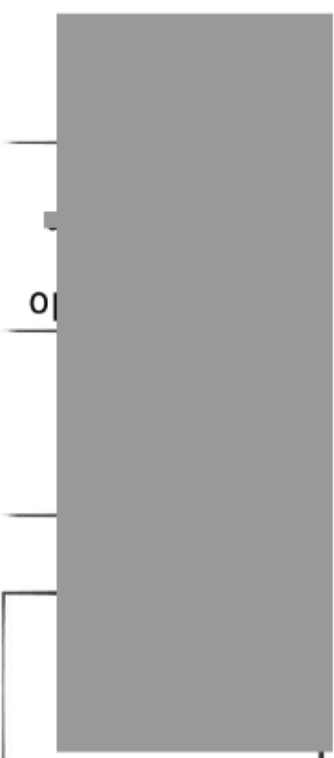

onderwerp
doorsnede A

 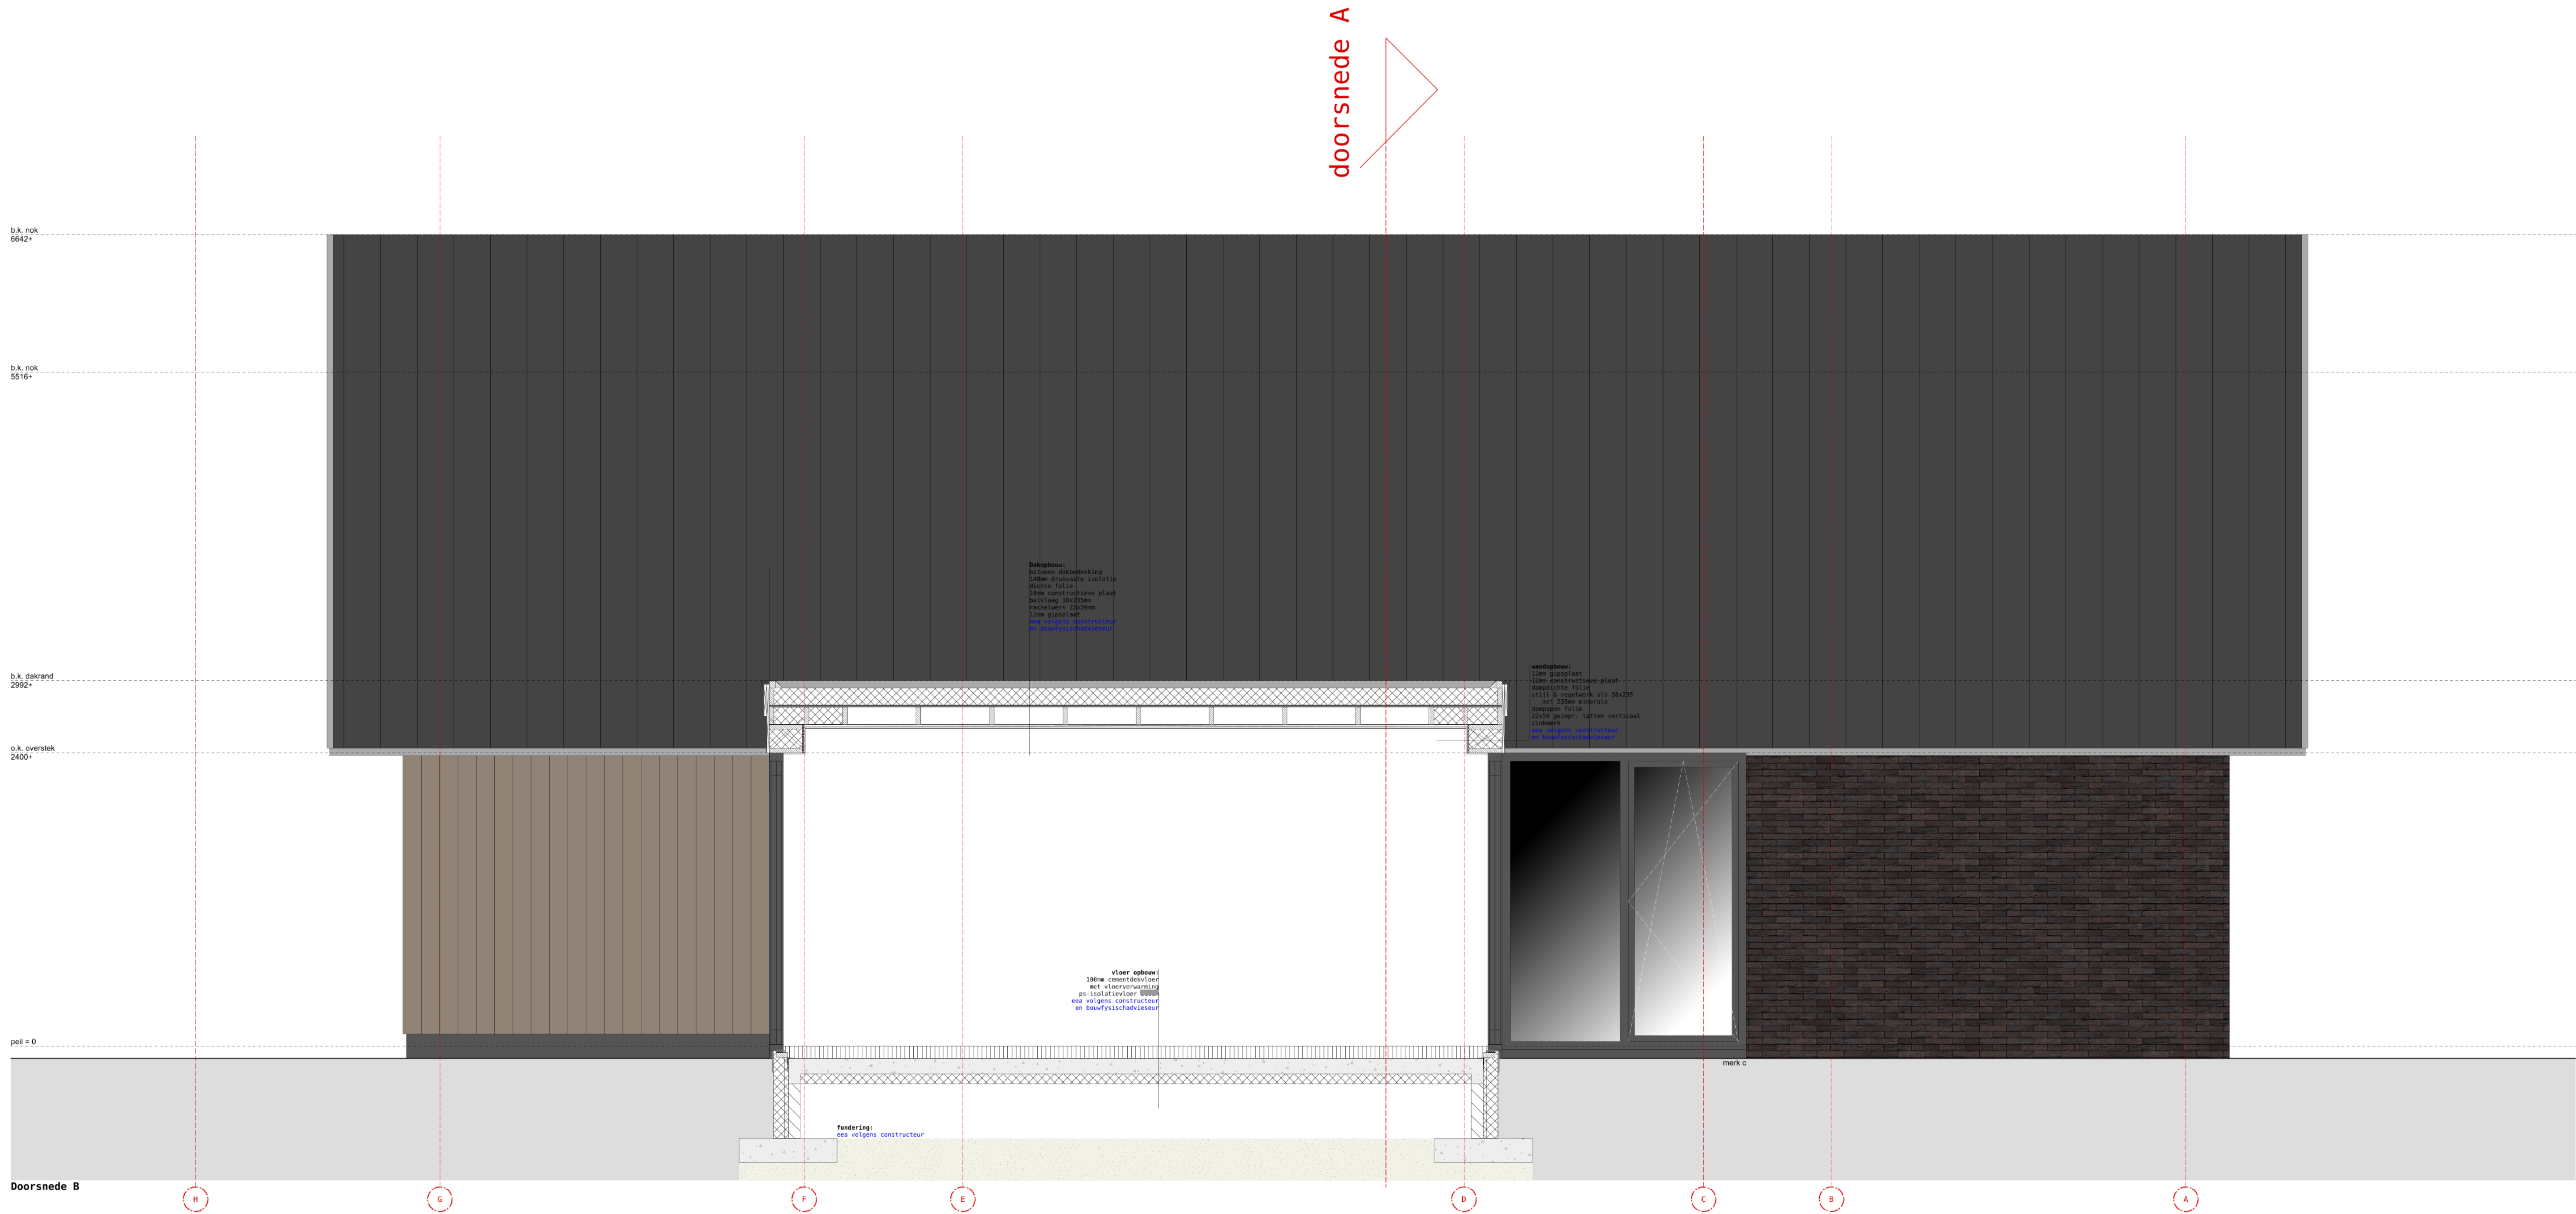

werk nr. 2823119
blad nr. Do-04.1
schaal 1:20
formaat A0
onderwerp doorsnede B

