


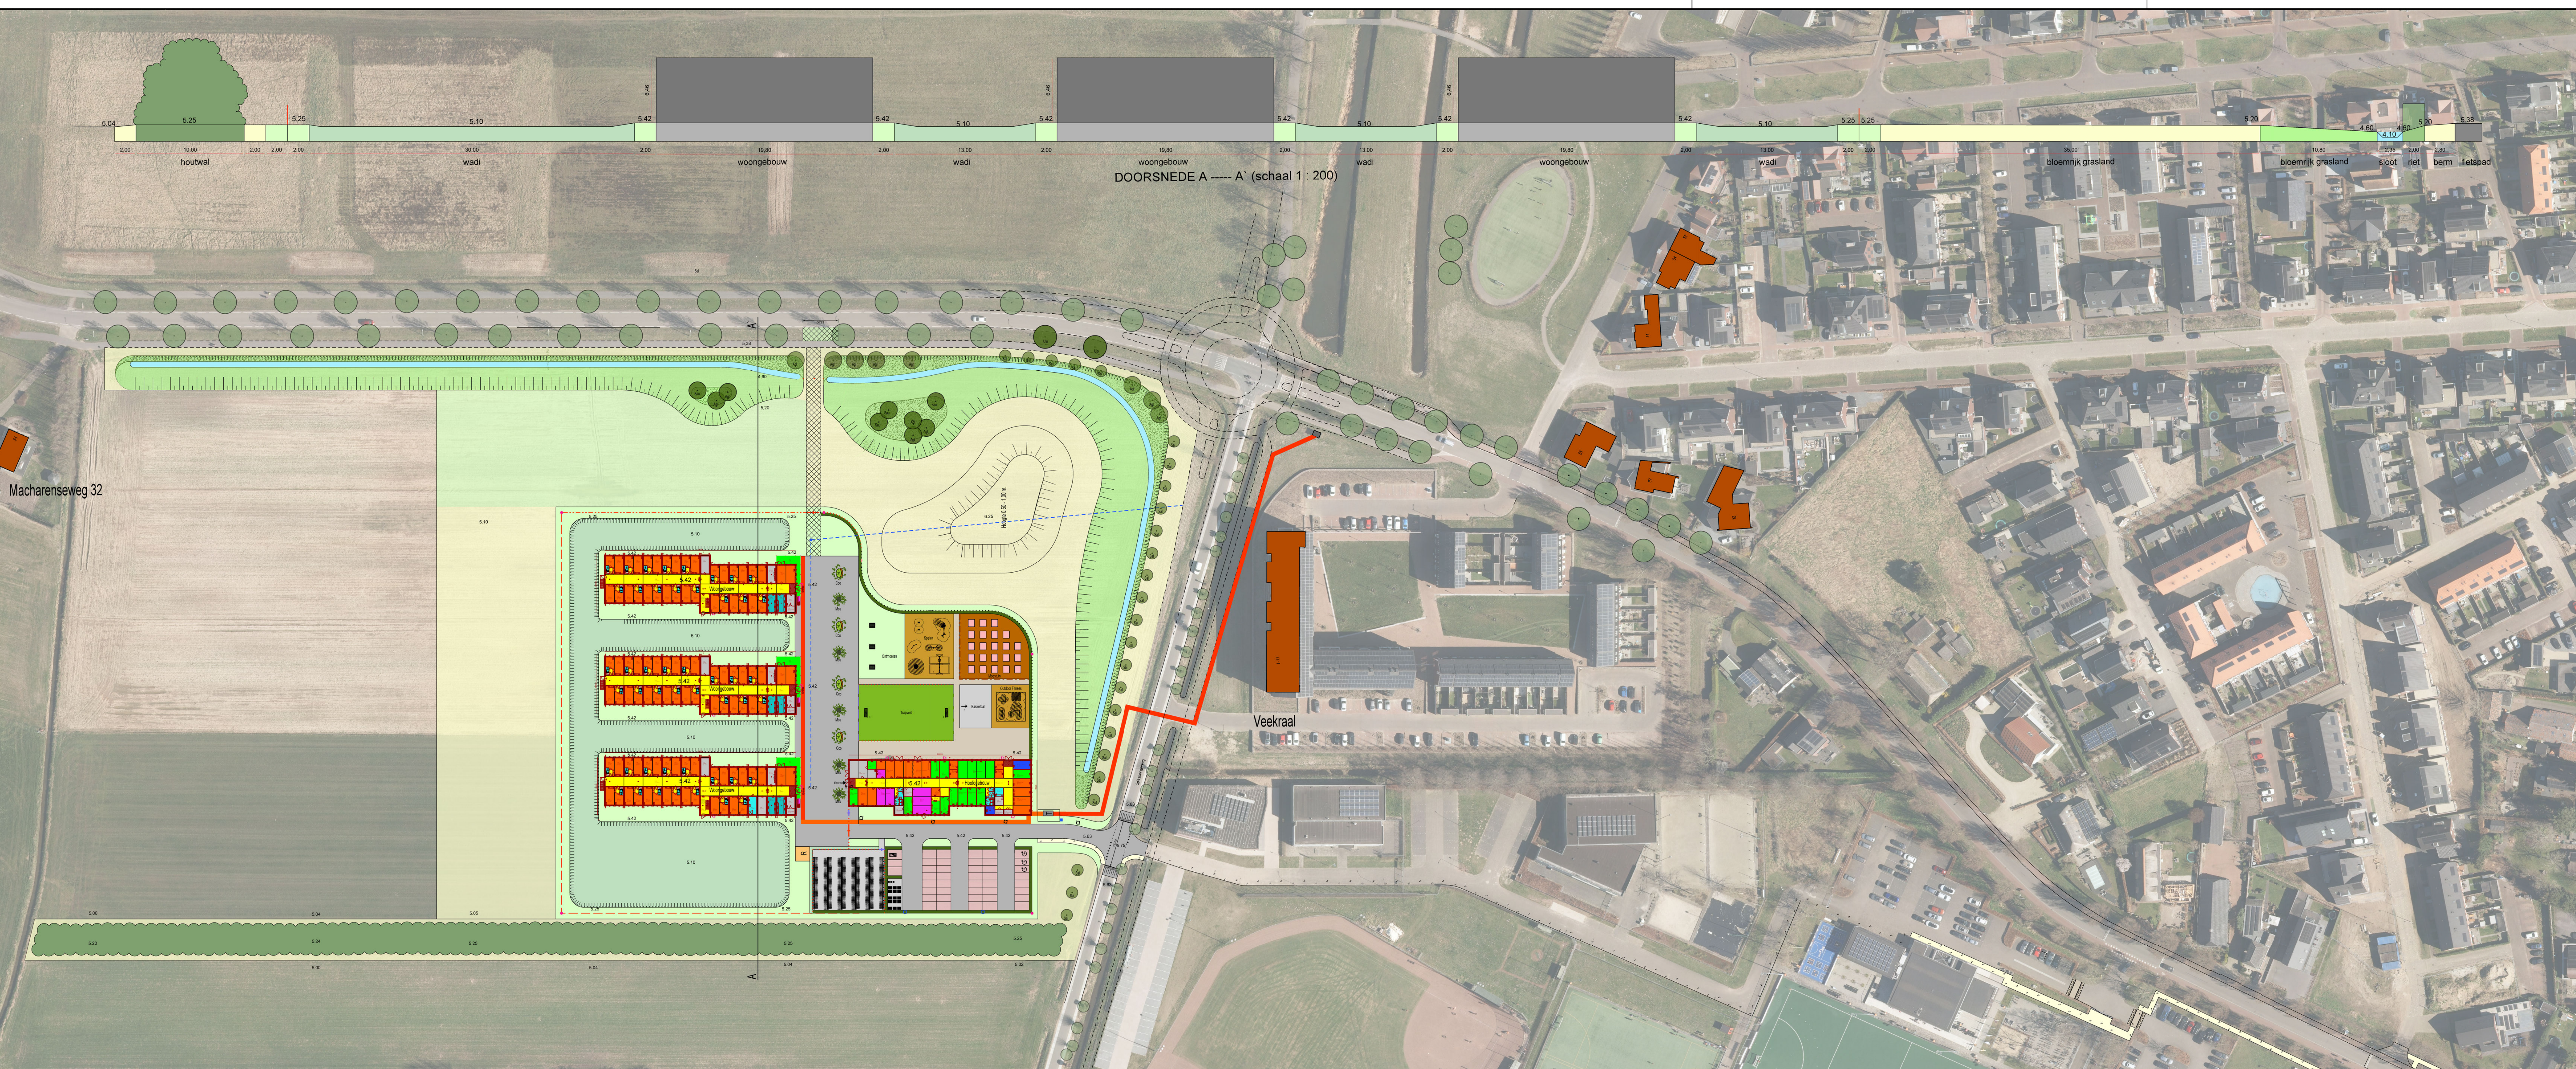

LEGENDA

Verharding

- Verharding (dubbelklinkers) Kleur: n.i.s.
- Verharding (asfalt met splitlaag) Split: parelgrijs
- Betontegels 30x30 Kleur: grijs
- Parkeerplaats (betonklinkers) Kleur: antraciet
- Houtsnijpers Dekowood (valondergrond) Kleur: Cedar/Cypress Mixe
- Boomschors om moestuinbakken Kleur en type: Franse boomschors Bruin
- Gefundeerd gras (calamiteiten route) Grasbetontegels

Gras

- Gras (intensief gemaaid)
- Bloemrijk grasland droog (extensief gemaaid)
- Bloemrijk grasland nat (extensief gemaaid)
- Riet
- Bosplantsoen
- Wadi
- Water (sloot)

Bestaande boom

- Agl: Alnus glutinosa
- Sai: Salix alba (geknot)
- Sau: Sorbus aucuparia
- Uio: Ulmus Lobel

Boombak: Streetlife Shrutubs

- Conical Corten staal
- Msu: Malus 'Sutzyam'

Houtsnijpers Dekowood

- Hug A Tube Oval Corten staal

Cco: Cormus contraverse

- Haag (ligustrum vulgare) Hoogte: 120 centimeter.

Speeltoestellen

- Veerwip (Kompan speeltoestellen) Artikelnummer: NRO2118
- Klimtoestel (Kompan speeltoestellen) Artikelnummer: NRO5004
- Dukeleik (Kompan speeltoestellen) Artikelnummer: NRO5008
- Wipwap (Kompan speeltoestellen) Artikelnummer: NRO5006
- Draaitoestel (Kompan speeltoestellen) Artikelnummer: NRO5008
- Schommel (Kompan speeltoestellen) Artikelnummer: NRO907
- Goal 3x2 m. (Beerplay) Artikelnummer: SPT3008400

Fitness (Kompan speeltoestellen)

- Artikelnummer: SOL20201

Trapveld, kunstgras

- Kabels- en leidingstracé (openbaar)
- Kabels- en leidingtracé (Gemeente Oss)
- Riolering
- Voorzieningen treffen voor laadpalen (mantelbuizen)

Hekwerken

- Hekwerk (staafmat), kleur RAI 6009 Hoogte: 120 cm
- Hekwerk (staafmat), kleur RAI 6009 Hoogte: 150 cm
- Hekwerk (staafmat), kleur RAI 6009 Hoogte: 180 cm
- Hekwerk (staafmat), kleur RAI 6009 Hoogte: 200 cm
- Dubbele poort: 4 meter breed, kleur RAI 6009
- Dubbele poort: 2 meter breed, kleur RAI 6009
- Looppoort: 1 meter breed, kleur RAI 6009
- Hekwerk (kastanjehout) Hoogte: 1 meter
- Paaltjes (middenste is een klappaal)

Diverse

- Rookruimte
- Trafo
- Stalling containers
- Fietsenstalling
- Verhoogde moestuinbakken 2 x 2 meter Type n.i.s.
- Picknickset T.B.: thuis in Oss
- Voorzieningen treffen voor laadpalen (mantelbuizen)

Looproute

- Tracé Noordelijke randweg en rotonde (Scherptewerpfase)
- Lichtmast hoogte 6 meter
- Lichtmast hoogte 4 meter
- Verlichting aan gebouw
- Locatie brandkraan
- Mast met beveiligingscamera
- Waterput

Plaats genomen dwarsprofiel

A A'

Tijdelijke opvang vluchtelingen

projectleider	R. Davids	datum	05-06-2023	13-07-2023
ontwerper	A. Beukhof	19-06-2023	15-08-2023	
werkvoorbereider		04-07-2023		

schaal 1:750

projectnr. bestek tekening