


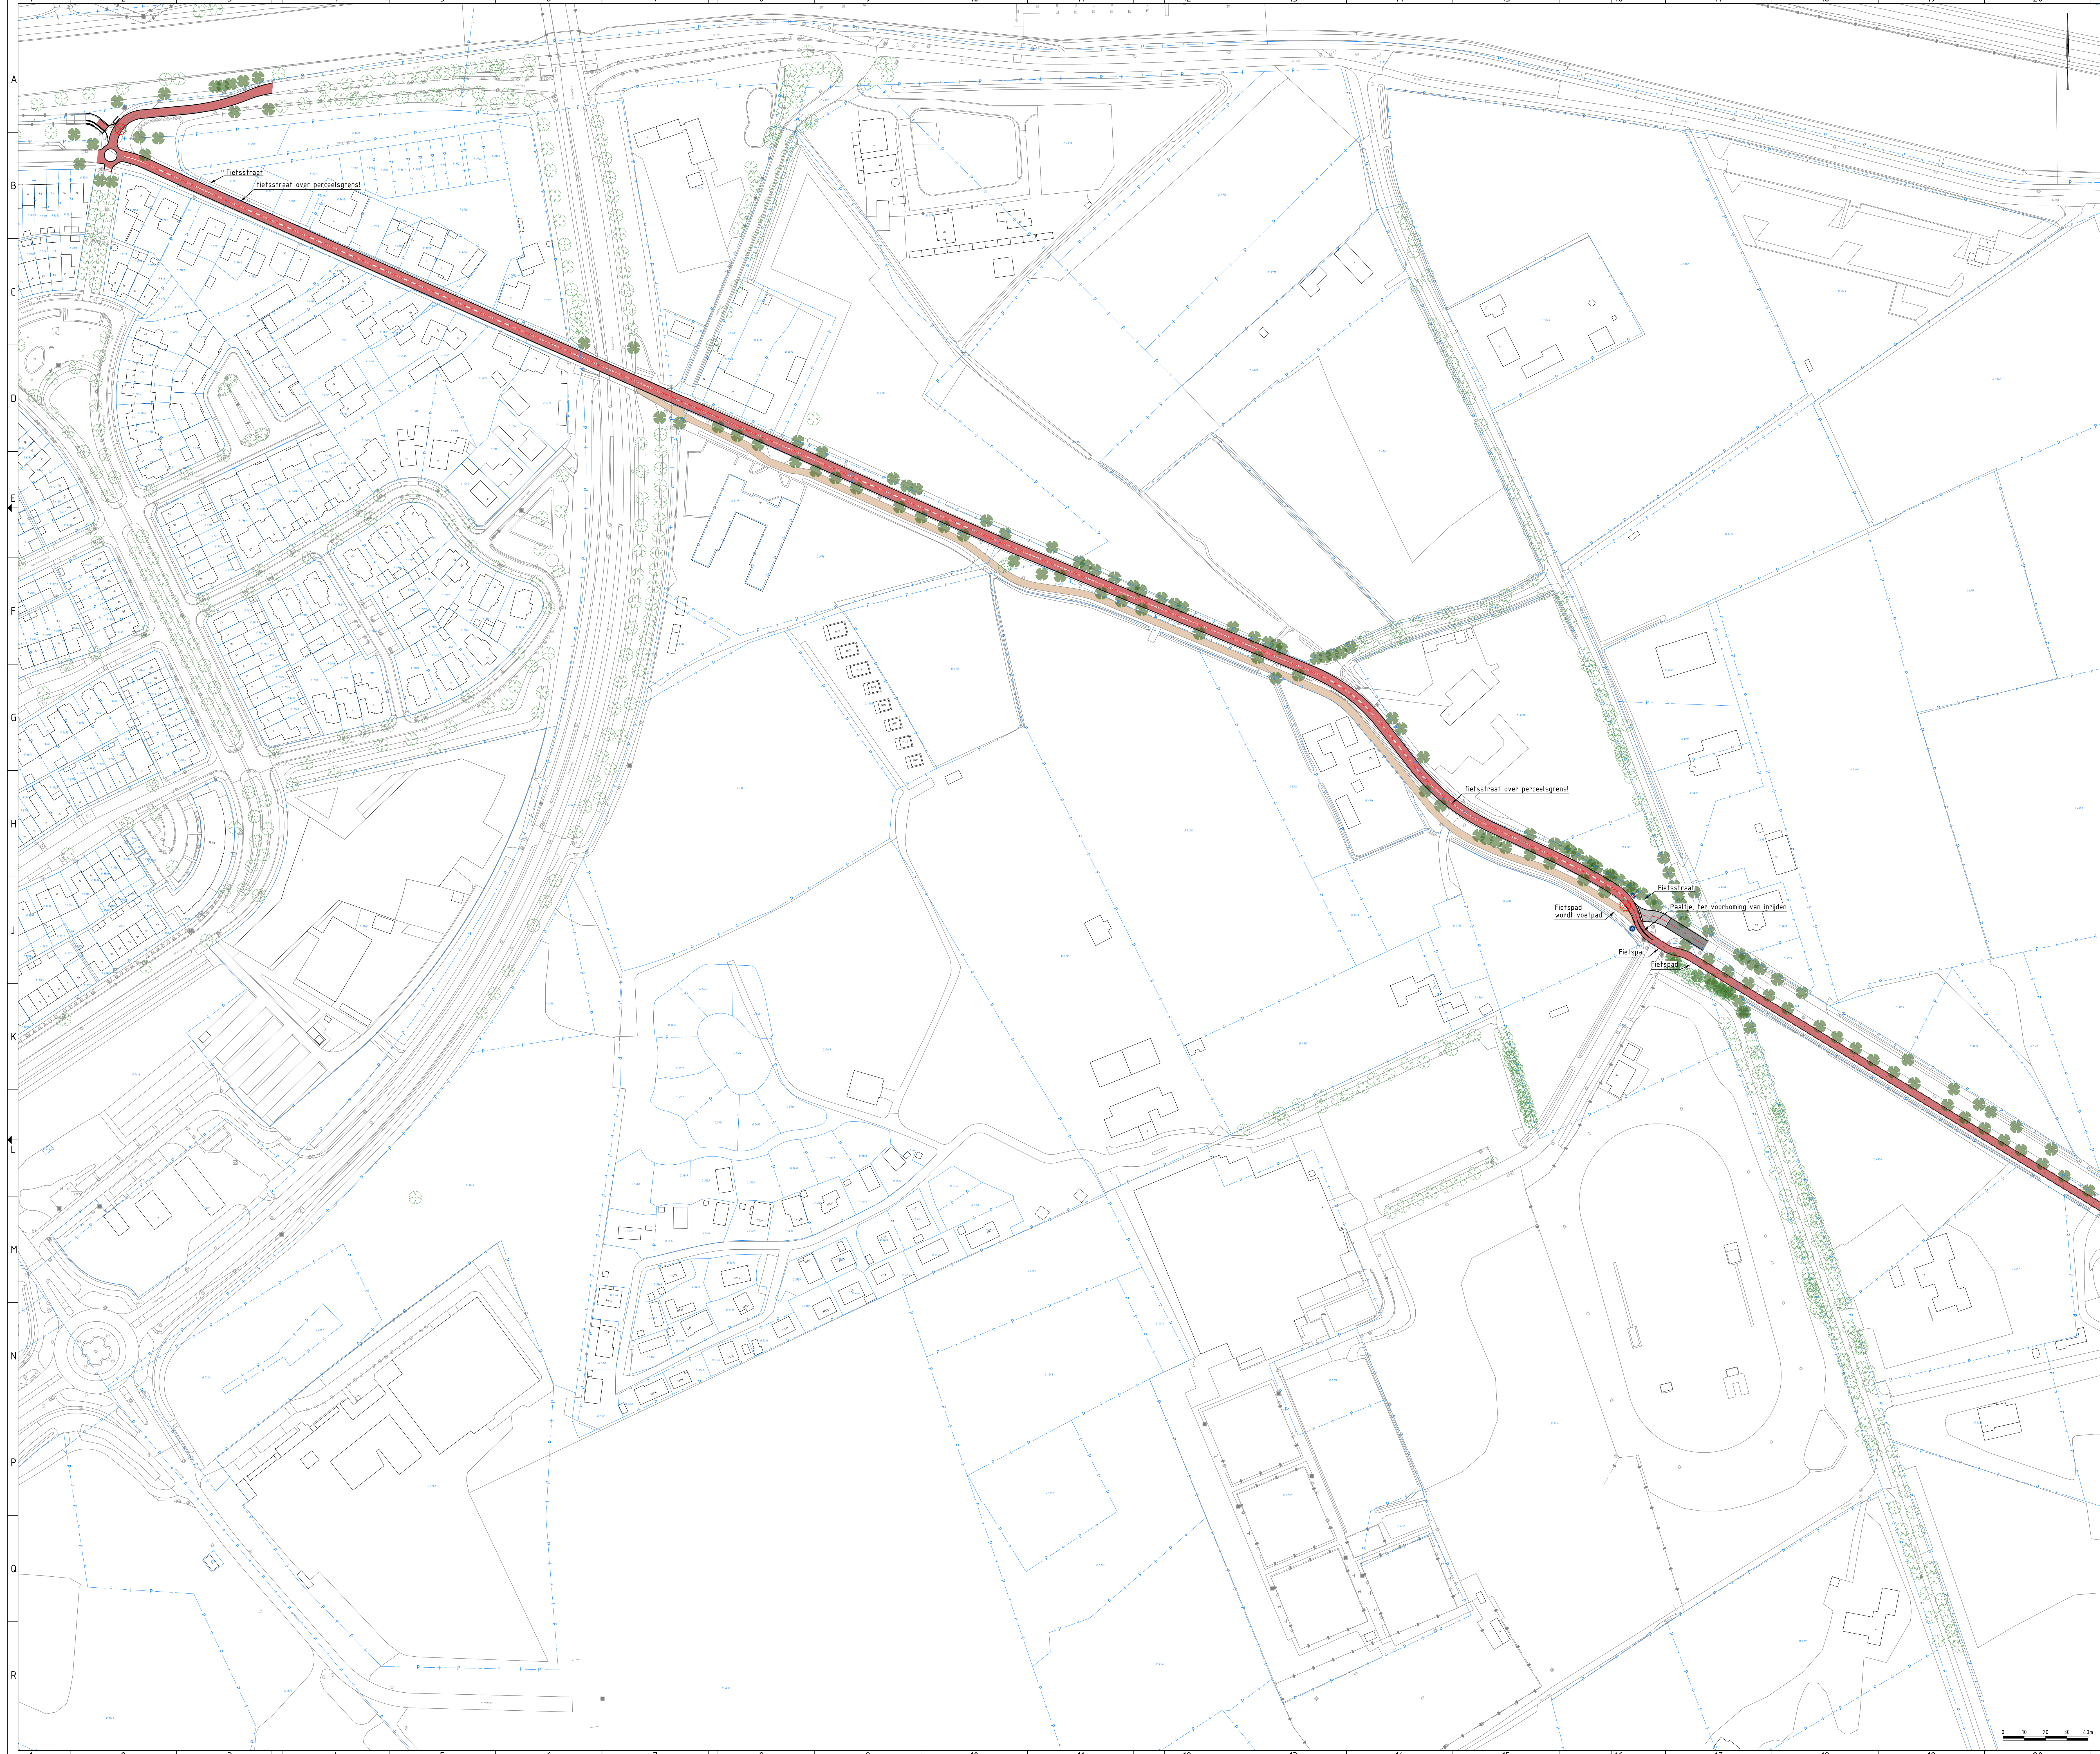

Z.N.	1.0	Eerste aflevering	BTU	21	22	23	24	14-05-2024
Werk	1	Ontwerpfase	gepland	gepland	gepland	gepland	gepland	gepland
opdrachtgever	Gemeente Oirschot							
project	Fietsspad Groene Corridor							
omschrijving	Overzichtstekening Ontwerp: Fietsspad - Fietssstraat							
documentstatus	Concept							
documentversie	1.0							
formaat	A0							
schaal	1:1000							
tekst	Schets Ontwerp							
bladzijde	01							
van	06							
projectnummer	B15032-RHD-WX-XX-DG-C-200001							

in overlegking 14-05-2024

Royal HaskoningDHV
Enhancing Society Together
HaskoningDHV Nederland B.V.
Mobility & Infrastructure