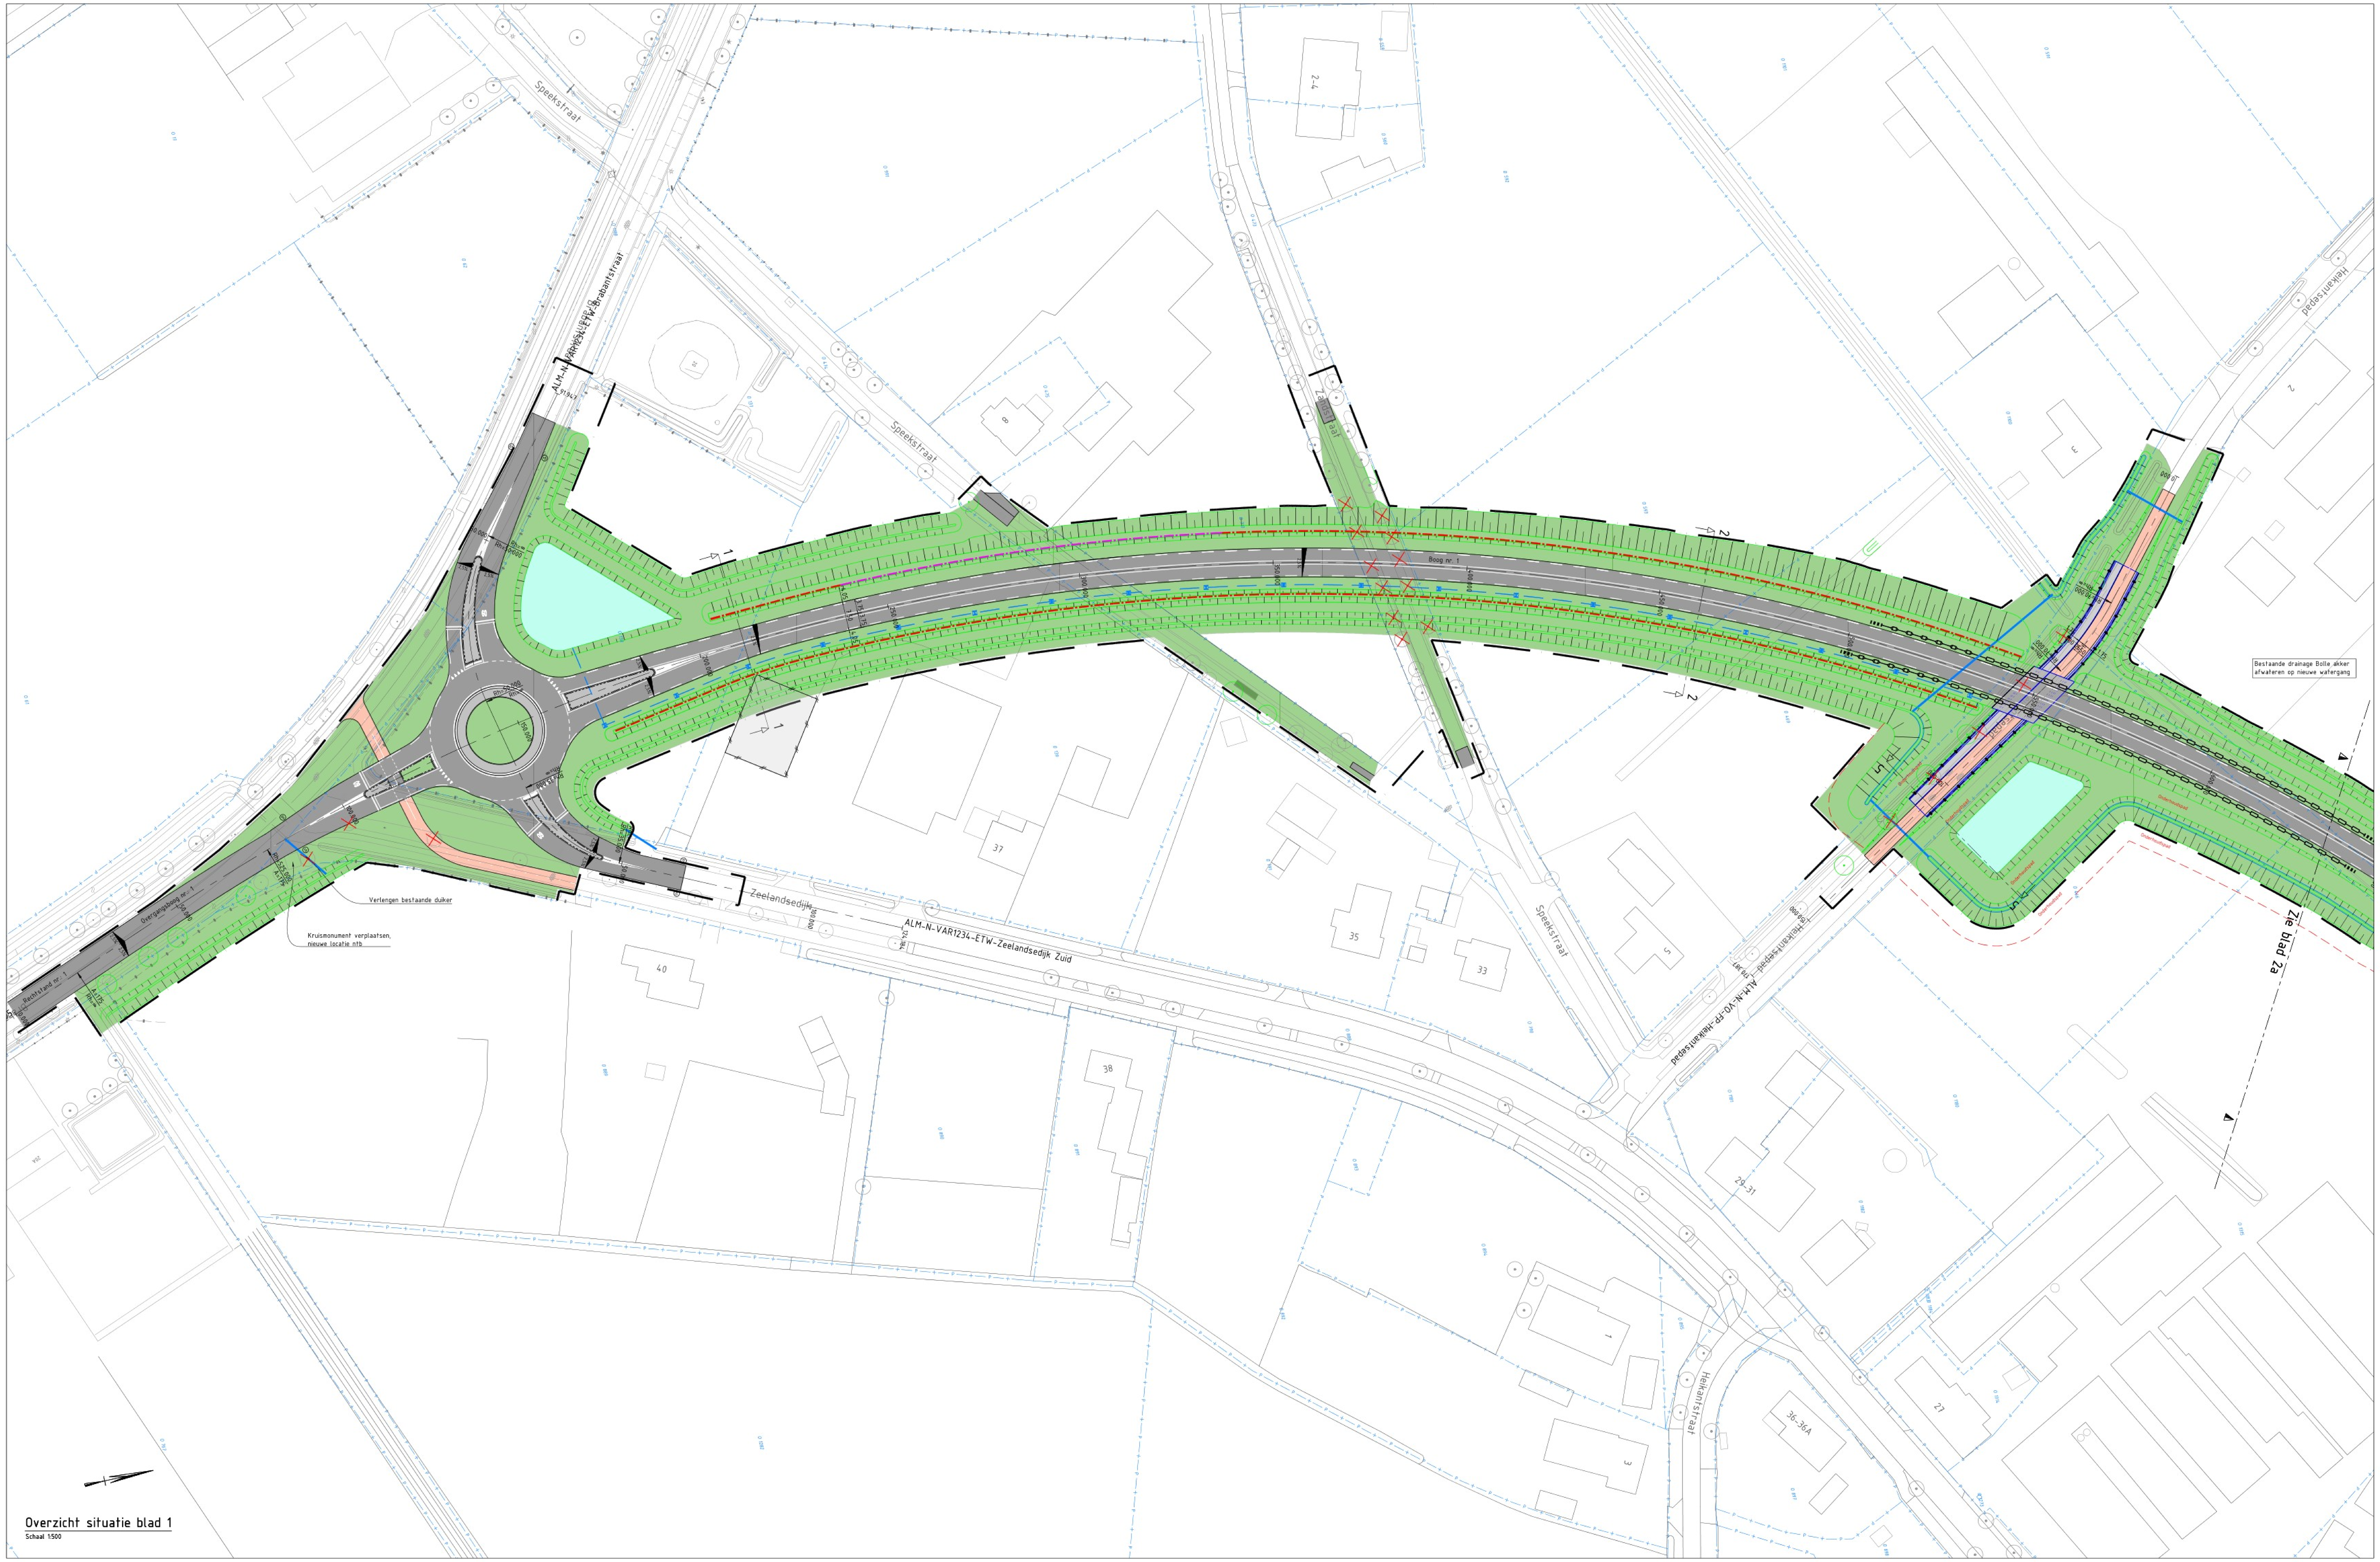


Overzicht situatie blad 1

Schaal 1:500

Verklaringen


Kadastrale perceelgrens	Contouren fiets- en voetgangers onderdoorgang
Kadastraal perceelnummer	Geluidswerende voorziening; Hoogte= 1.00m
Nieuw te graven primaire watergang	Geluidswerende voorziening; Hoogte= 1.50m
Nieuw te graven watergang	Geluidswerende voorziening; Hoogte= 2.00m
Talud in grondwerk	Geluidvangrail; Hoogte= 0.75m
Nieuw aan te brengen fietspad	Geleiderail
Nieuw tracé rijbaan (N605)	Terminal
Duiker	Te amoveren bebouwing
Wadi	
Hekwerk	
Riool	
Onderhoudspad	
Te verwijderen boom	
Projectgrens	

X-ref lijst

X-B-DWM-BGT en N605 en N264_003
X-B-KAD-Omgeving N605_002
X-N-ALG-Bladindeling_001
X-N-DWM-VO-Omgeving N605_007
X-N-ALM-VO-N605_003
X-V-BGT-Bebouwing N605_004
X-N-OVE-Nieuwbouw T en W_002
X-N-DWP-VO-Dwarsprofielen N605_004
X-N-ARC-VO-Omgeving N605_005
X-N-KWM-VO-Omgeving N605_002
X-N-ALG-Projectgrens_001

Bijbehorende tekeningen

Bladindeling

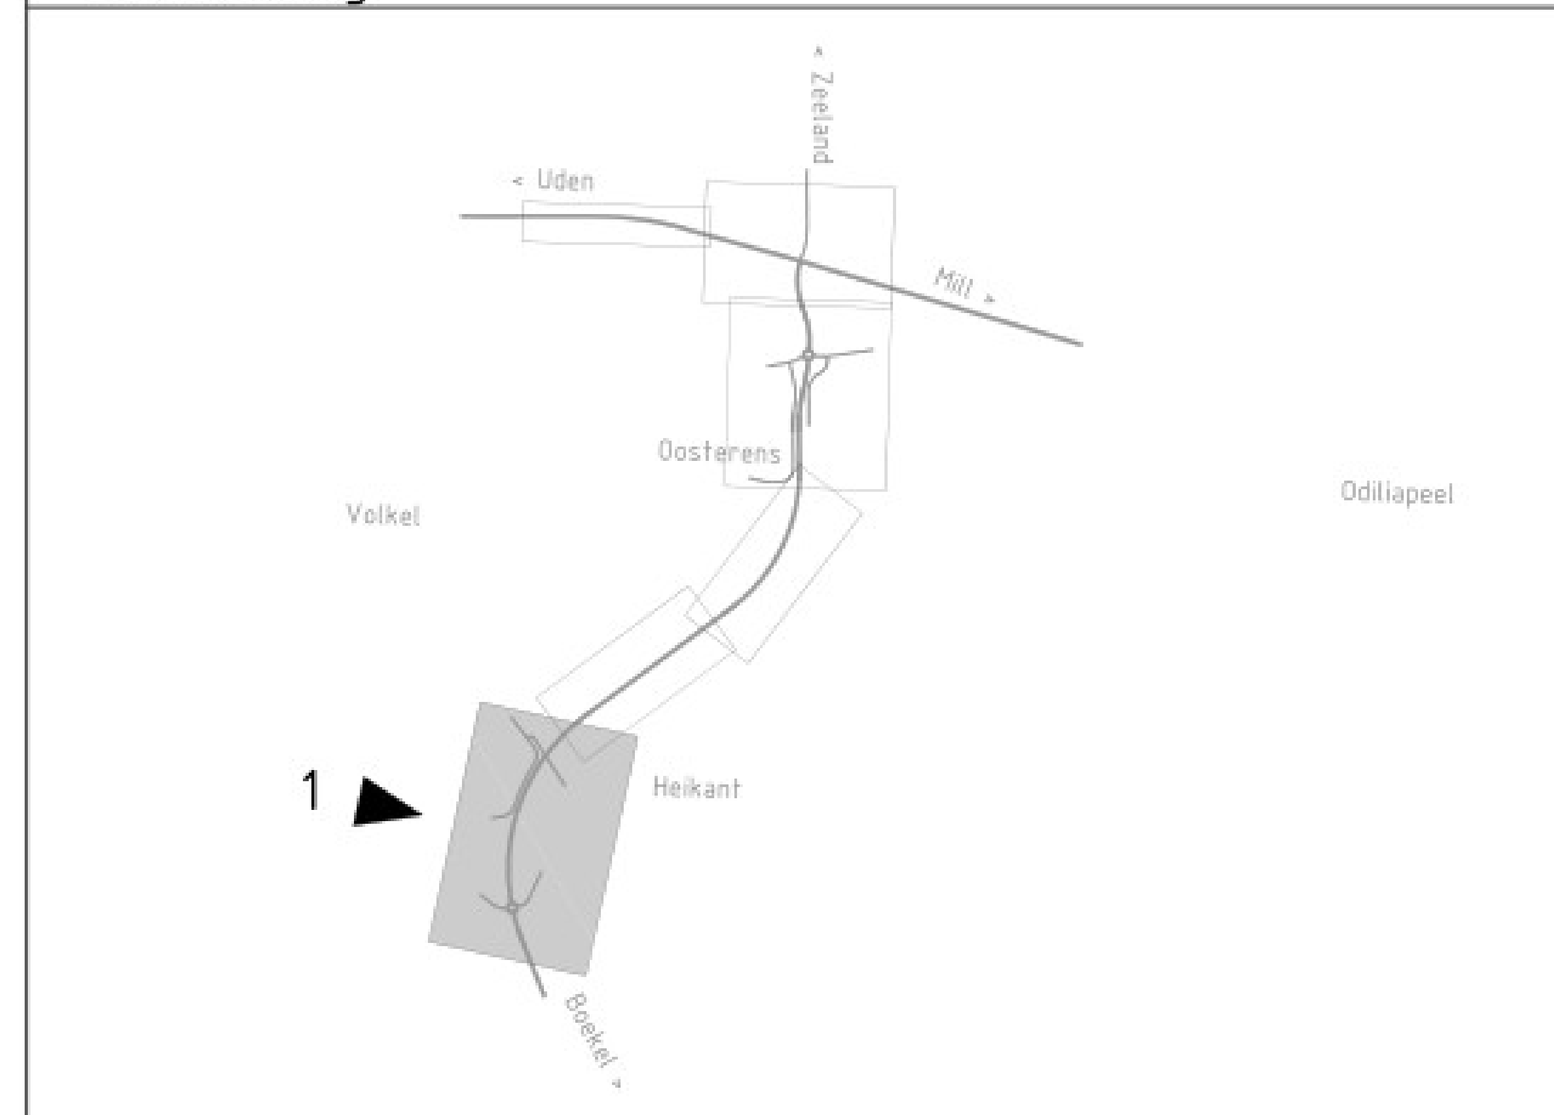

Opmerkingen

- Maten in meters tenzij anders vermeld;
- Hoogtemaatvoering in meters t.o.v. N.A.P.;
- Coördinaten in meters volgens RD-stelsel.

nr.	wijzigingsbeheer document historie	datum	tek.
2.0	Vrijgave na review OG	27-09-2024	BKA
1.0	Vrijgegeven	27-06-2024	BKA
0.1	Concept voor interne review	17-06-2024	BKA

Projectnummer	M0005172
Identificatiecode	
Versie	2.0
Versiedatum	27-09-2024
Documentstatus	VRIJGEGEVEN
Formaat	A0 (841x1470)
Schaal	1:500
Tekenaar	[redacted]
Ontwerpleider	[redacted]
Projectleider	[redacted]
Vrijgegeven	[redacted]

Provincie Noord-Brabant
Project: N605 - Gemert -Volkel
Voorlopig ontwerp


Tracé verleggen N605
Uitwerking situatietekening
Contractnummer Provincie Noord Brabant: 605.09.01ID

Blad 01 van 05

M0005172 , WGN , VO , SIT , 01


Afdeling OP-MR-MR
[redacted]

Movares
adviseurs & ingenieurs

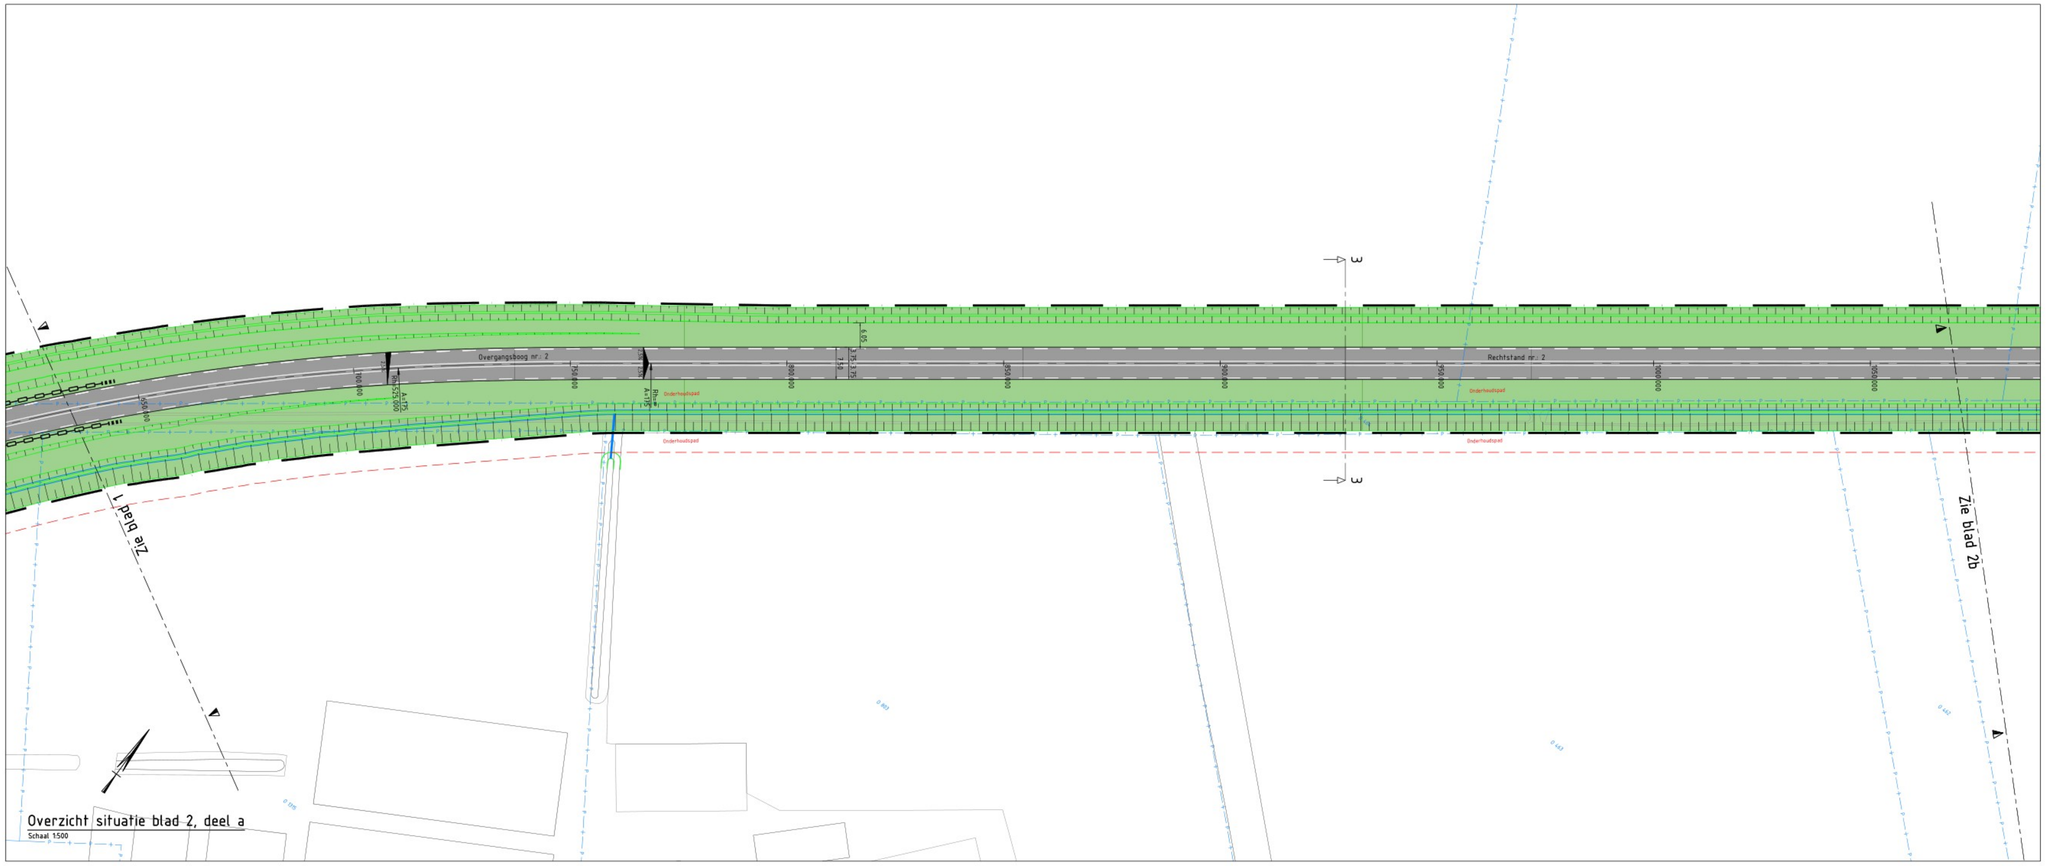

Overzicht situatie blad 2, deel a

Schaal 1:500

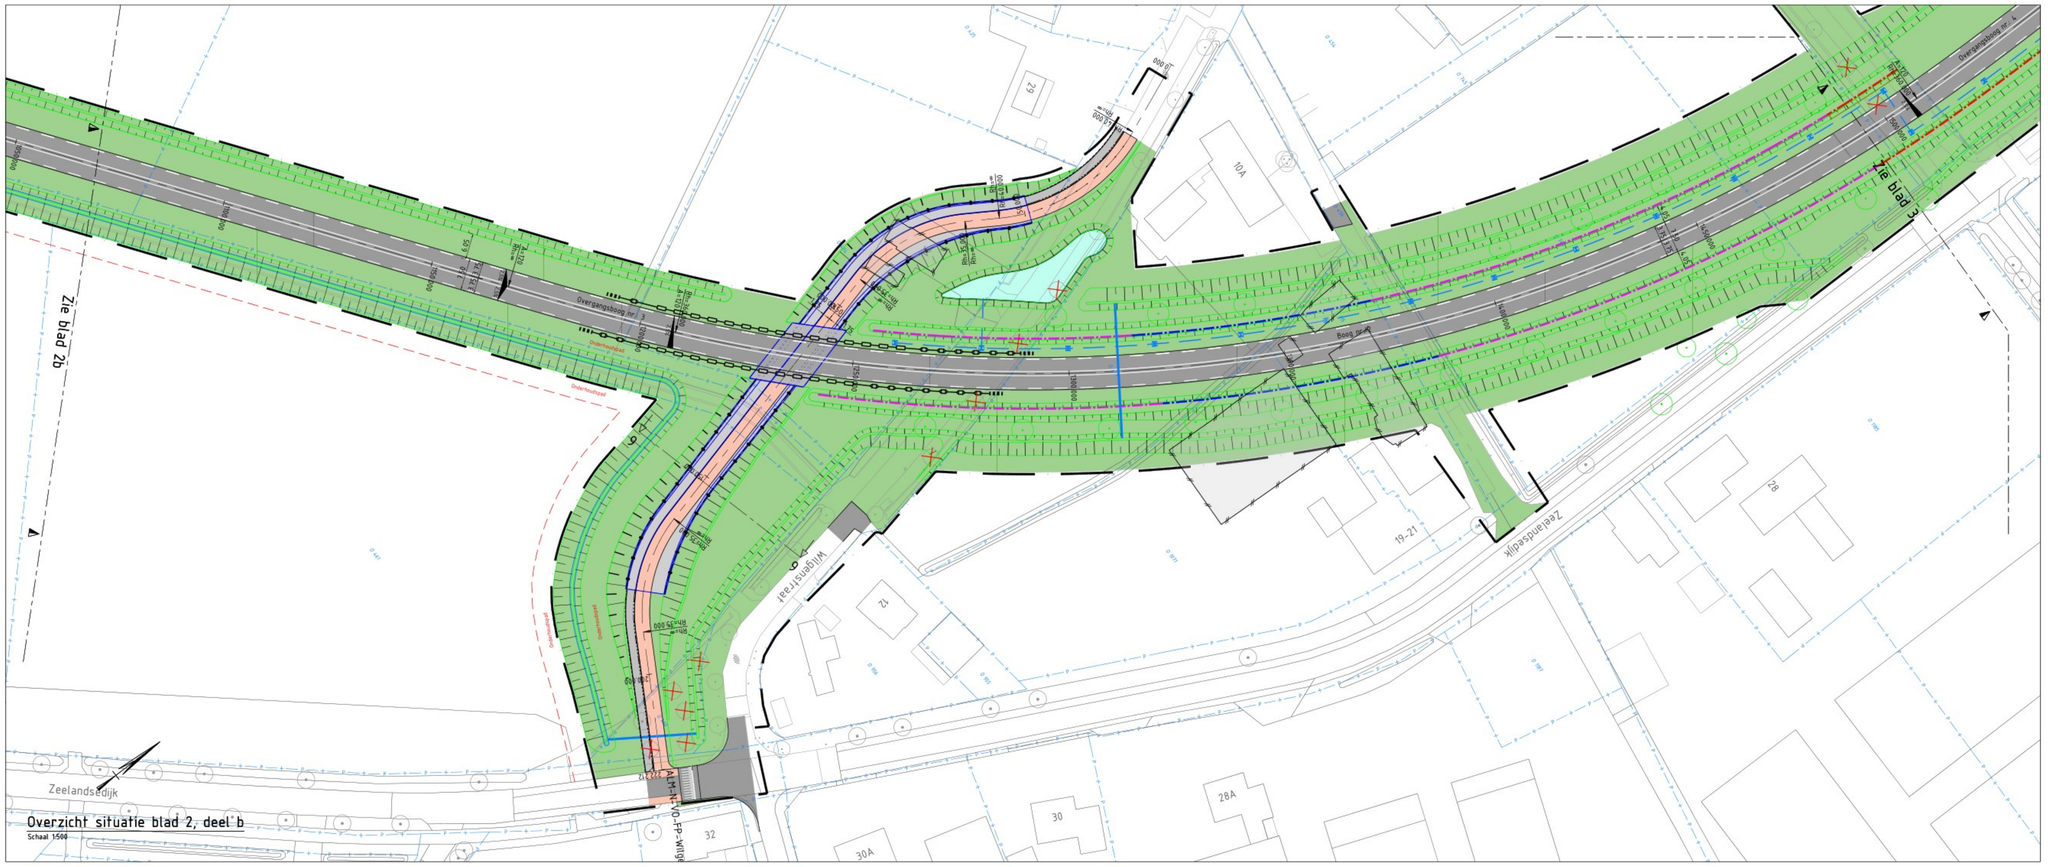

Overzicht situatie blad 2, deel b

Schaal 1:500

Verklaringen


- Kadastrale perceelgrens
- Kadastraal perceelnummer
- **Nieuw te graven primaire watergang**
- **Nieuw te graven watergang**
- **Talud in grondwerk**
- **Nieuw aan te brengen fietspad**
- **Nieuw tracé rijbaan (N605)**
- Duiker
- Wadi
- Hekwerk
- Riool
- Onderhoudspad
- Te verwijderen boom
- Projectgrens
- Contouren fiets- en voetgangers onderdoorgang
- Geluidswerende voorziening; Hoogte= 1.00m
- Geluidswerende voorziening; Hoogte= 1.50m
- Geluidswerende voorziening; Hoogte= 2.00m
- Geluidvangrail; Hoogte= 0.75m
- Geleiderail
- Terminal
- Te amoveren bebouwing

X-ref lijst

X-B-DWM-BGT en N605 en N264_003
X-B-KAD-Omgeving N605_002
X-N-ALG-Bladindeling_001
X-N-DWM-VO-Omgeving N605_007
X-N-ALM-VO-N605_003
X-V-BGT-Bebouwing N605_004
X-N-OVE-Nieuwbouw 1 en W_002
X-N-DWP-VO-Dwarsprofielen N605_004
X-N-ARC-VO-Omgeving N685_005
X-N-KWM-VO-Omgeving N605_002
X-N-ALG-Projectgrens_001

Bijbehorende tekeningen

Bladindeling

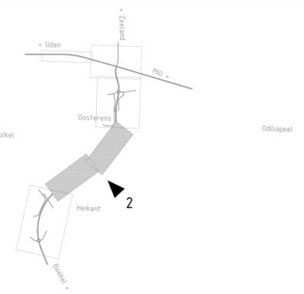

Opmerkingen

- Maten in meters tenzij anders vermeld.
- Hoogtemaatvoering in meters t.o.v. N.A.P.;
- Coördinaten in meters volgens RD-stelsel.


nr.	wijzigingsbeheer document historie	datum	tek
2.0	Vrijgave na review OG	27-09-2024	BKA
1.0	Vrijgegeven	27-06-2024	BKA
0.1	Concept voor interne review	17-06-2024	BKA

Projectnummer	M0005172
Identificatiecode	
Versie	2.0
Versiedatum	27-09-2024
Documentstatus	VRIJGEGEVEN
Formaat	A0 (841x1qqq)
Schaal	1:500
Tekenaar	
Ontwerpleider	
Projectleider	
Vrijgegeven	

Provincie Noord-Brabant
Project: N605 - Gemert -Volkel
Voorlopig ontwerp
Tracé verleggen N605
Uitwerking situatietekening
Contractnummer Provincie Noord Brabant: 605.09.010
Blad 02 van 05
M0005172 _ WGN _ VO _ SIT _ 02

Afdeling: OP-MR-MR

Movares adviseurs & ingenieurs

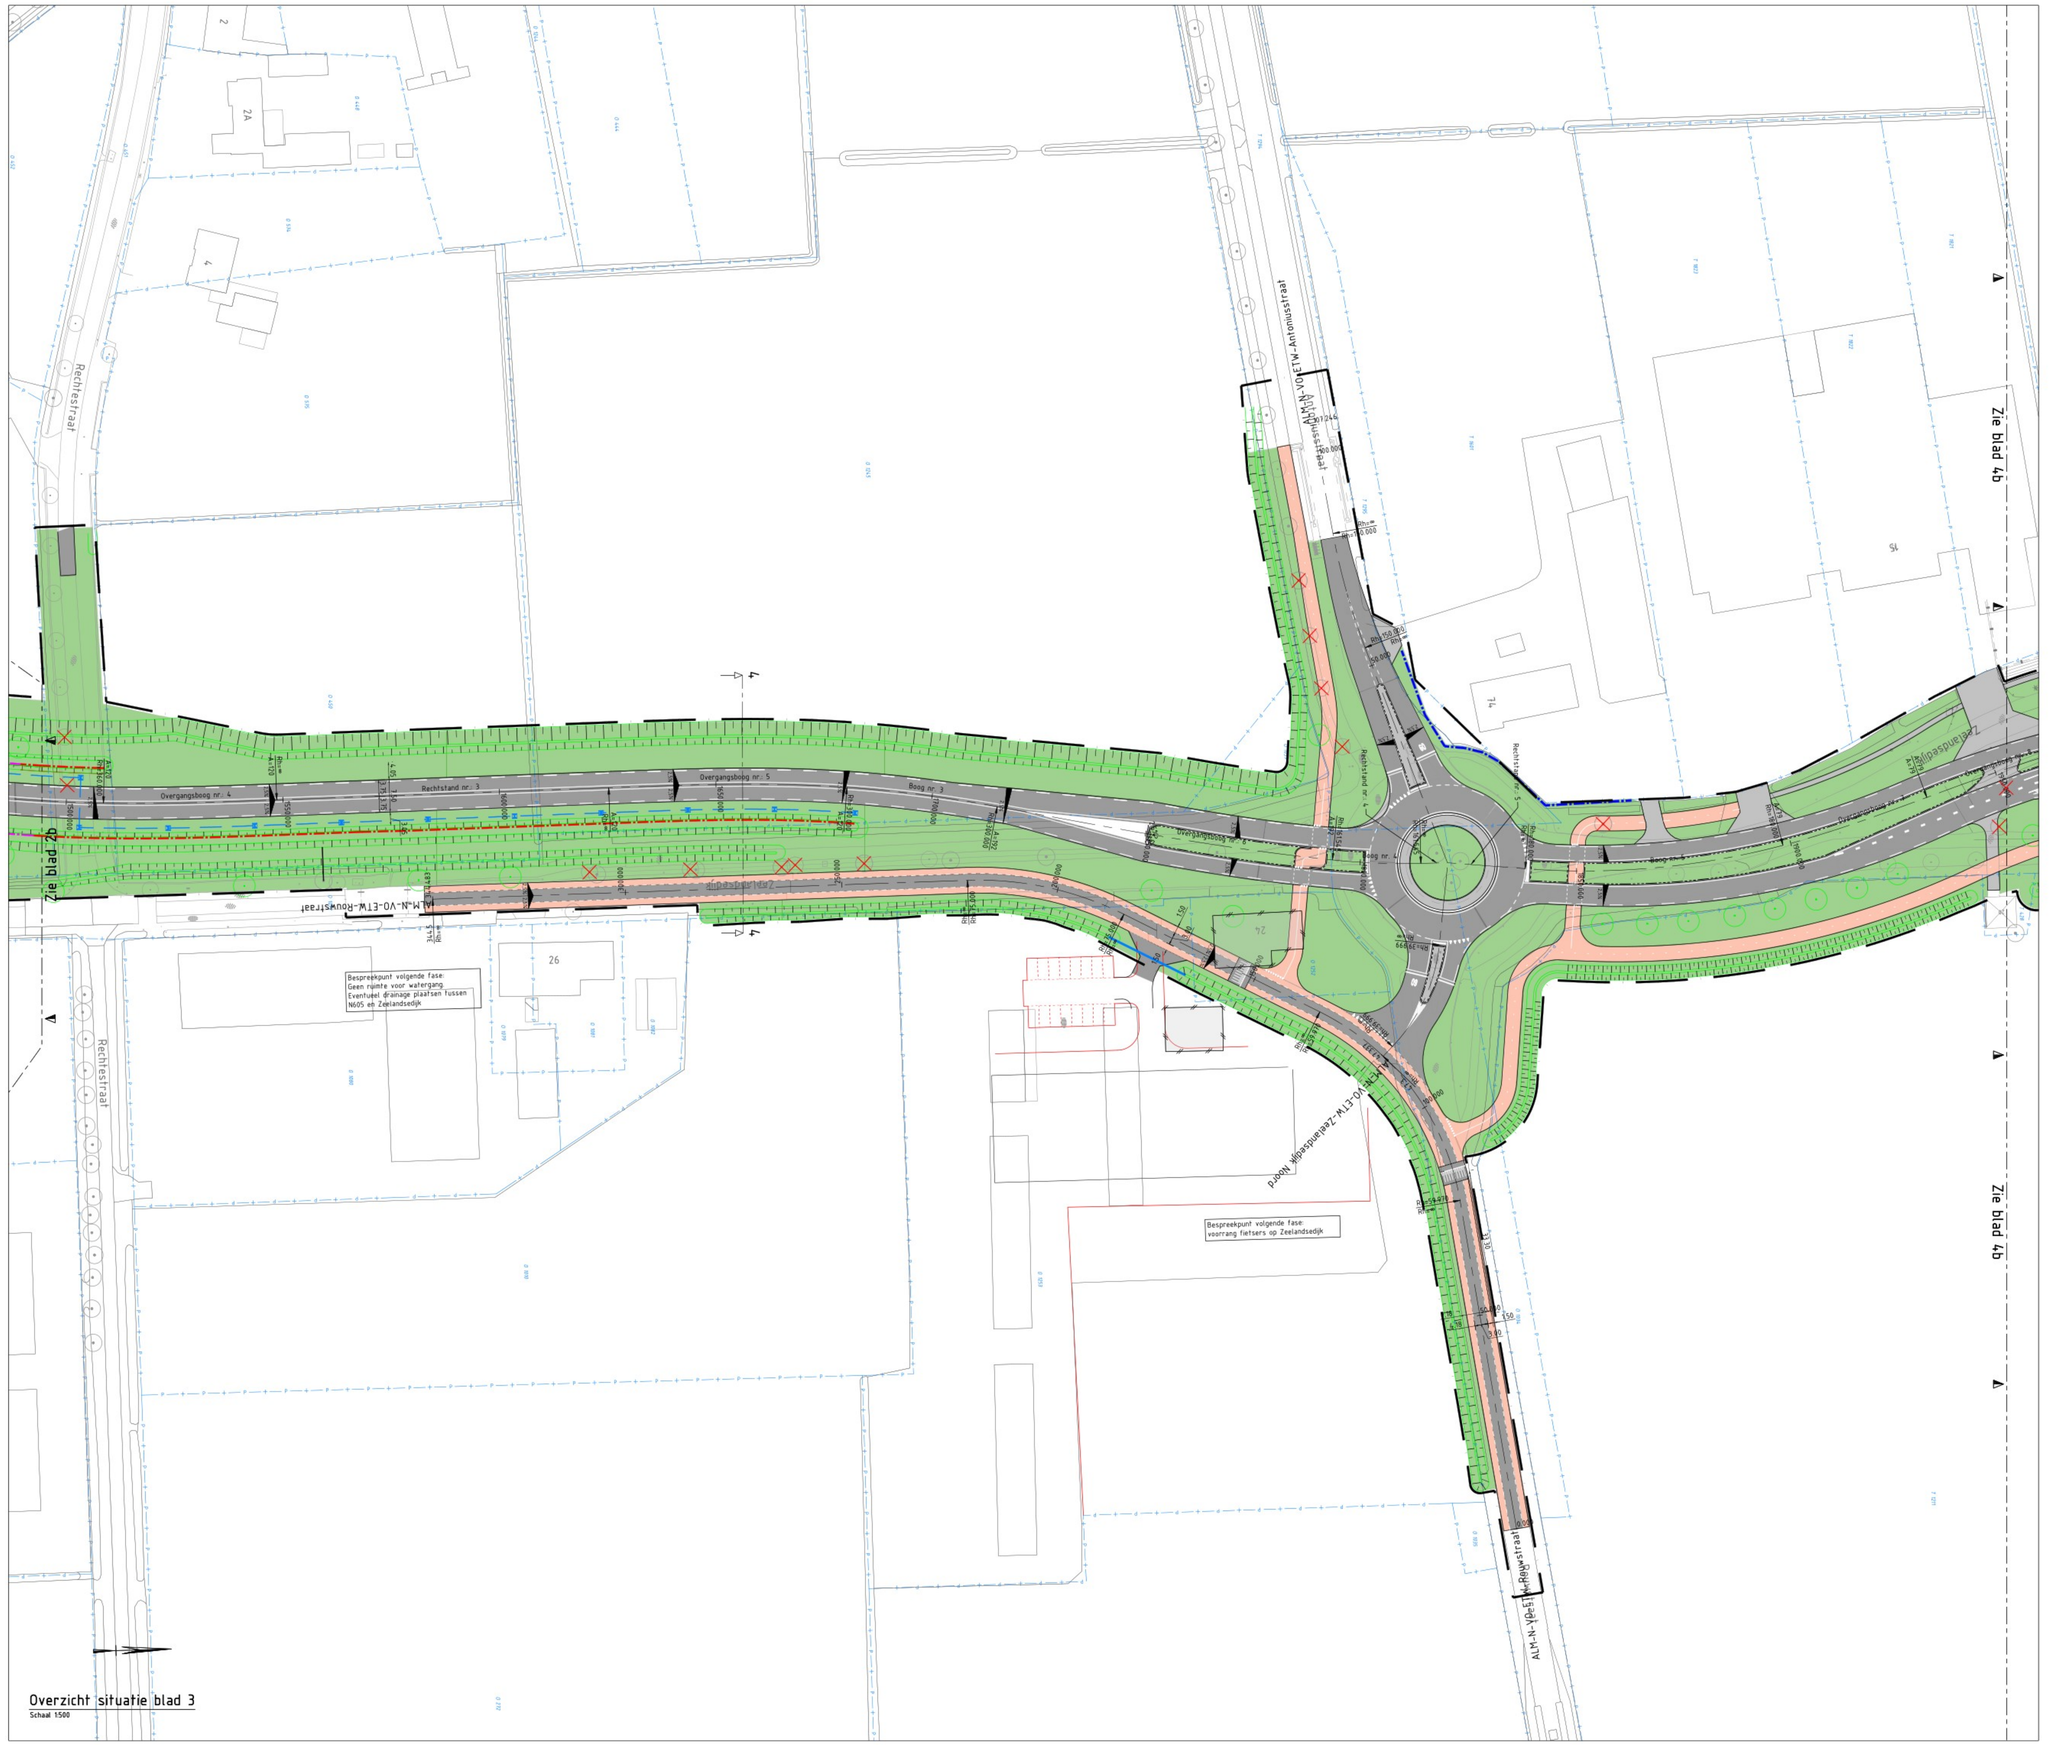

Verklaringen


- Kadastrale perceelgrens
- Kadastraal perceelnummer
- Nieuw te graven primaire watergang
- Nieuw te graven watergang
- Talud in grondwerk
- Nieuw aan te brengen fietspad
- Nieuw tracé rijbaan (N605)
- Duiker
- Wadi
- Hekwerk
- Riool
- Onderhoudspad
- Te verwijderen boom
- Projectgrens
- Contouren fiets- en voetgangers onderdoorgang
- Geluidswerende voorziening, Hoogte= 1.00m
- Geluidswerende voorziening, Hoogte= 1.50m
- Geluidswerende voorziening, Hoogte= 2.00m
- Geluidvangrail, Hoogte= 0.75m
- Geleiderail
- Terminal
- Te amoveren bebouwing

X-ref lijst

X-B-DWM-BGT en N605 en N264_003
X-B-KAD-Omgeving N605_002
X-N-ALG-Bladindeling_001
X-N-DWM-VO-Omgeving N605_007
X-N-ALM-VO-N605_003
X-V-BGT-Bebouwing N605_004
X-N-OVE-Nieuwbouw T en W_002
X-N-DWP-VO-Dwarsprofielen N605_004
X-N-ARC-VO-Omgeving N605_005
X-N-KWM-VO-Omgeving N605_002
X-N-ALG-Projectgrens_001

Bijbehorende tekeningen

Bladindeling

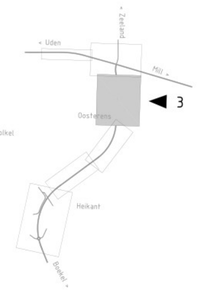

Opmerkingen

- Maten in meters tenzij anders vermeld.
- Hoogtemaatvoering in meters t.o.v. N.A.P.
- Coördinaten in meters volgens RD-stelsel.

nr.	wijzigingsbeheer document historie	datum	tek
2.0	Vrijgave na review OG	27-09-2024	BKA
1.0	Vrijgegeven	27-06-2024	BKA
0.1	Concept voor interne review	17-06-2024	BKA

Projectnummer	M0005172
Identificatiecode	
Versie	2.0
Versiedatum	27-09-2024
Documentstatus	VRIJGEGEVEN
Formaat	A0 (841x1.189)
Schaal	1:500
Tekenaar:	
Ontwerpleider	
Projectleider	
Vrijgegeven	

Provincie Noord-Brabant
Project: N605 - Gemert -Volkel
Voorlopig ontwerp


Tracé verleggen N605
Uitwerking situatietekening
Contractnummer Provincie Noord Brabant: 605.09.010

Blad 03 van 05

M0005172 _ WGN _ VO _ SIT _ 03

Afdeling: DP-MR-MR

Movares adviseurs & ingenieurs

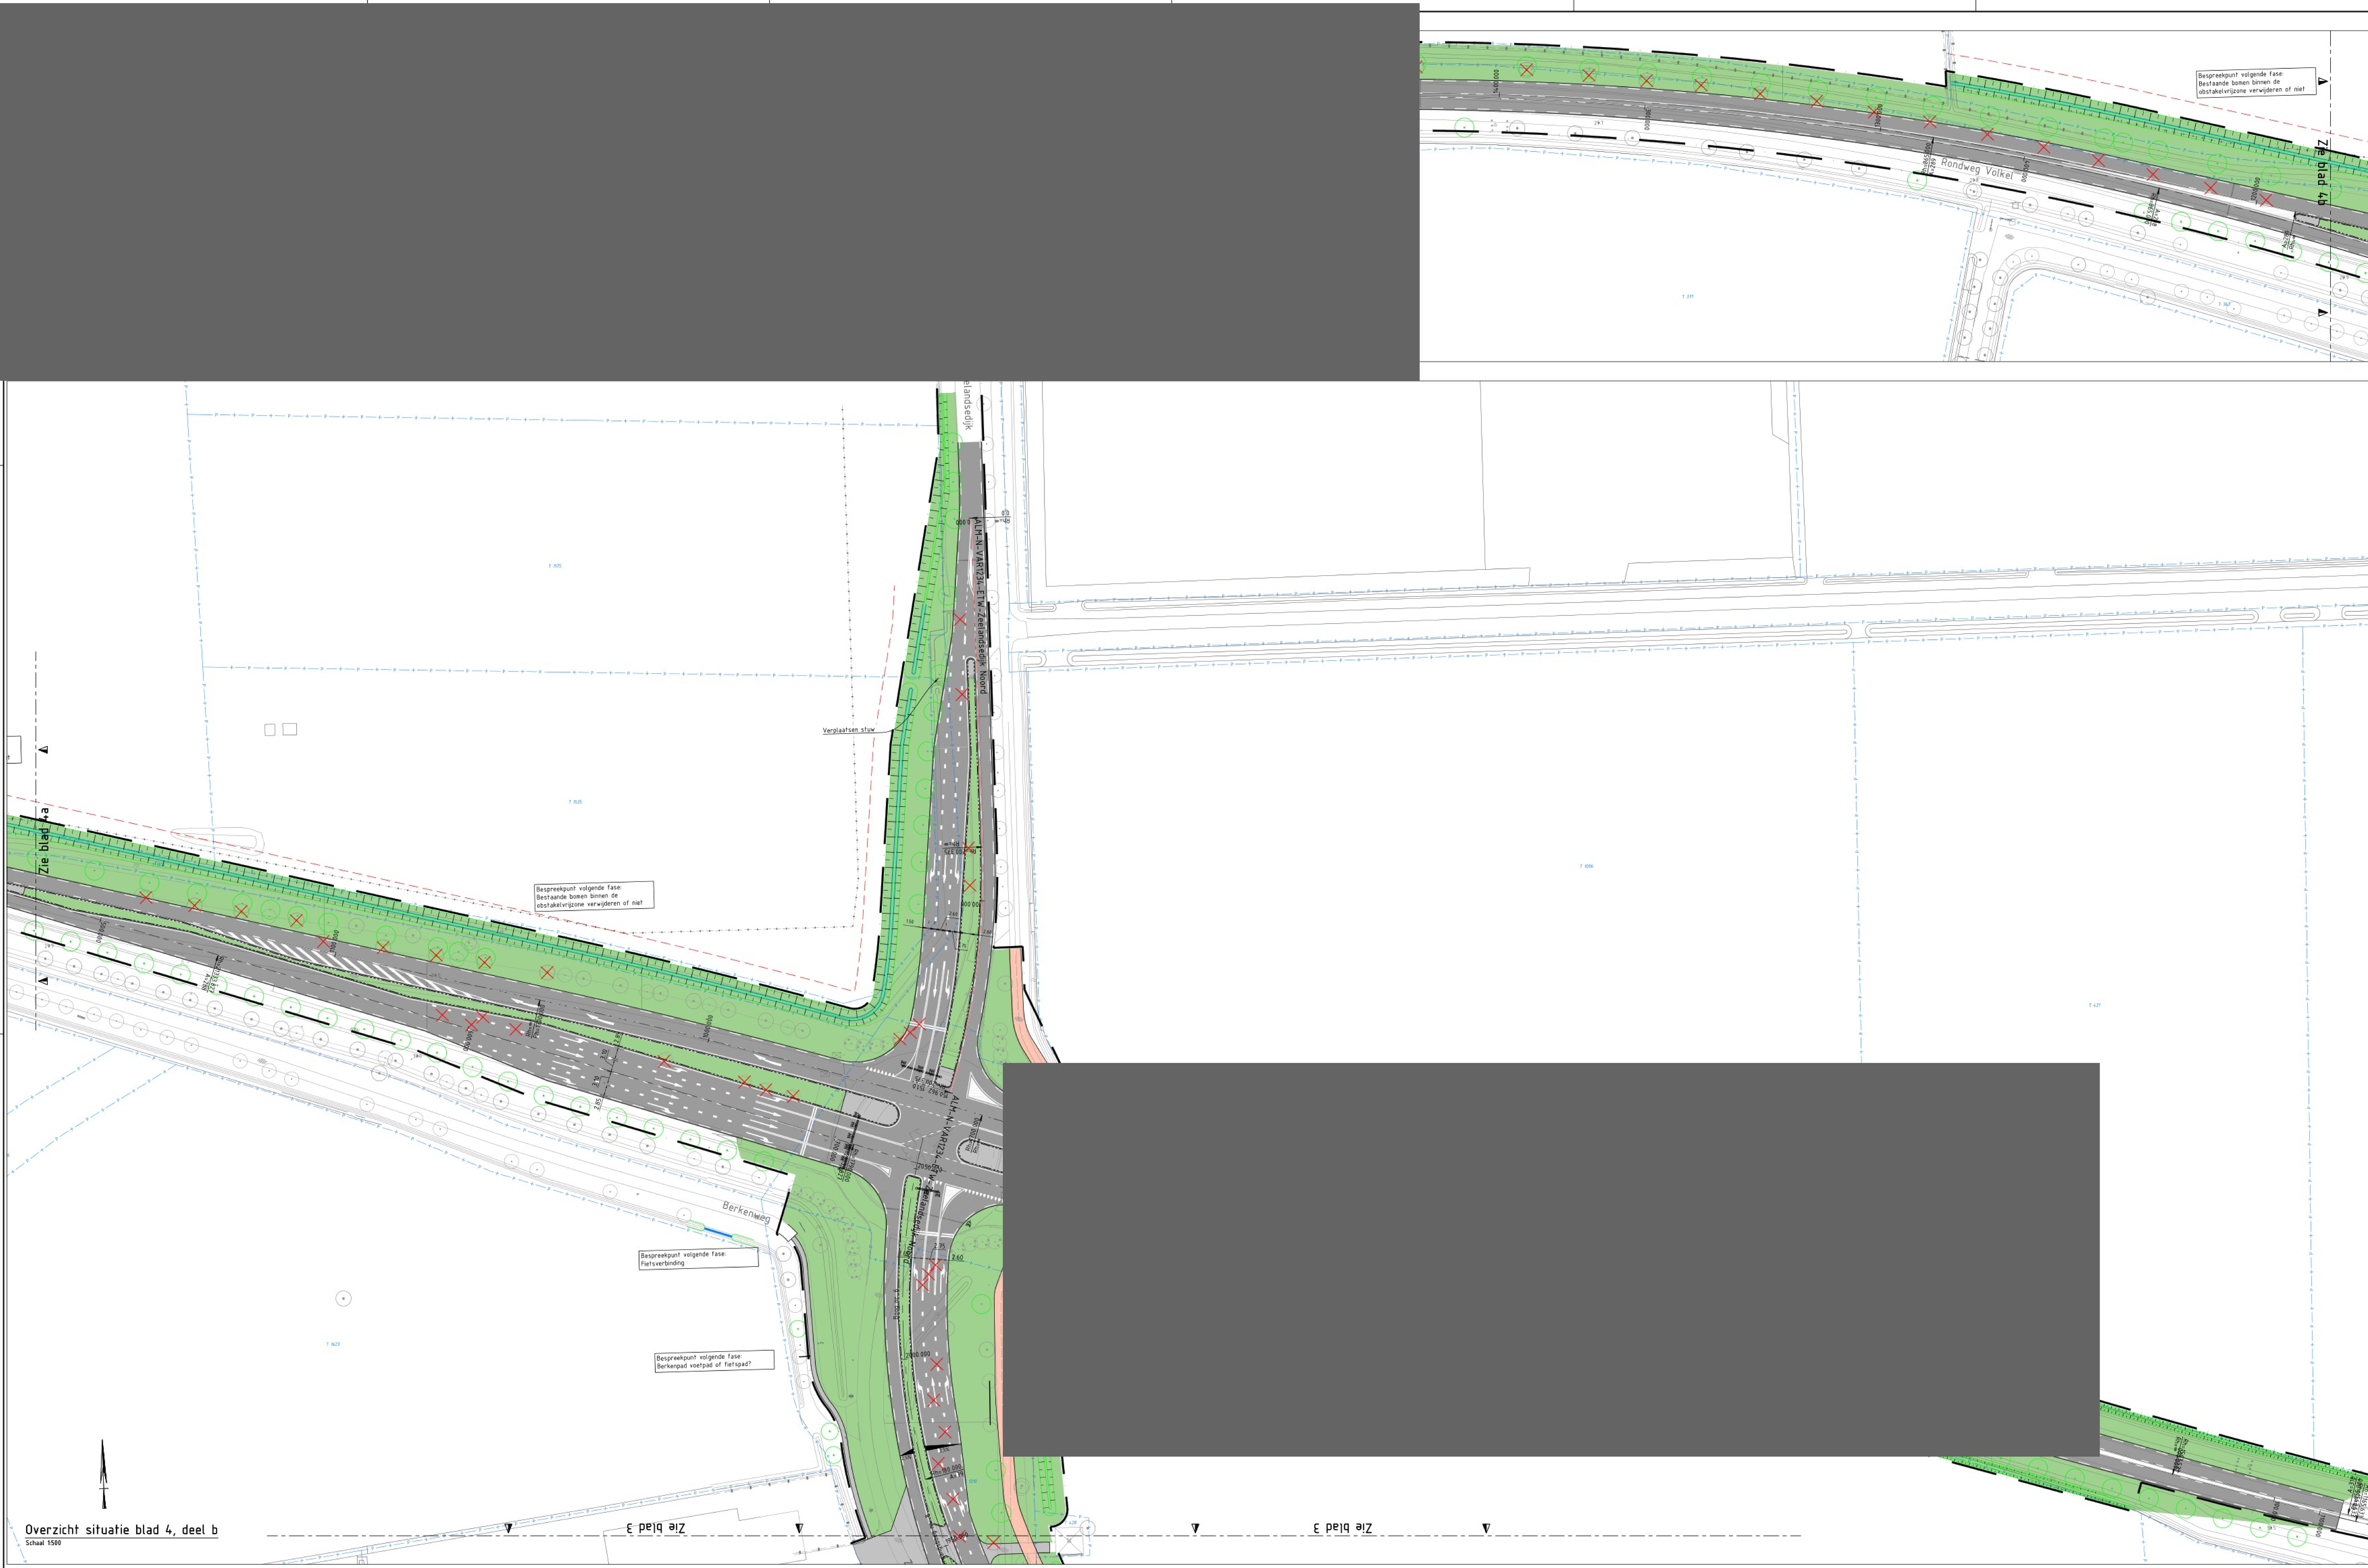

Verklaringen


- Kadastrale perceelgrens
- Kadastraal perceelnummer
- Nieuw te graven primaire watergang
- Nieuw te graven watergang
- Talud in grondwerk
- Nieuw aan te brengen fietspad
- Nieuw tracé rijbaan (N605)
- Duiker
- Wadi
- Hekwerk
- Riool
- Onderhoudspad
- Te verwijderen boom
- Projectgrens
- Contouren fiets- en voetgangers onderdoorgang
- Geluidswerende voorziening; Hoogte= 1.00m
- Geluidswerende voorziening; Hoogte= 1.50m
- Geluidswerende voorziening; Hoogte= 2.00m
- Geluidvangrail; Hoogte= 0.75m
- Geleiderail
- Terminal
- Te amoveren bebouwing

X-ref lijst

X-B-DWM-BGT en N605 en N264_003
X-B-KAD-Omgeving N605_002
X-N-ALG-Bladindeling_001
X-N-DWM-VO-Omgeving N605_007
X-N-ALM-VO-N605_003
X-V-BGT-Bebouwing N605_004
X-N-OVE-Nieuwbouw T en W_002
X-N-DWP-VO-Dwarsprofielen N605_004
X-N-ARC-VO-Omgeving N605_005
X-N-KWM-VO-Omgeving N605_002
X-N-ALG-Projectgrens_001

Bijbehorende tekeningen

Bladindeling

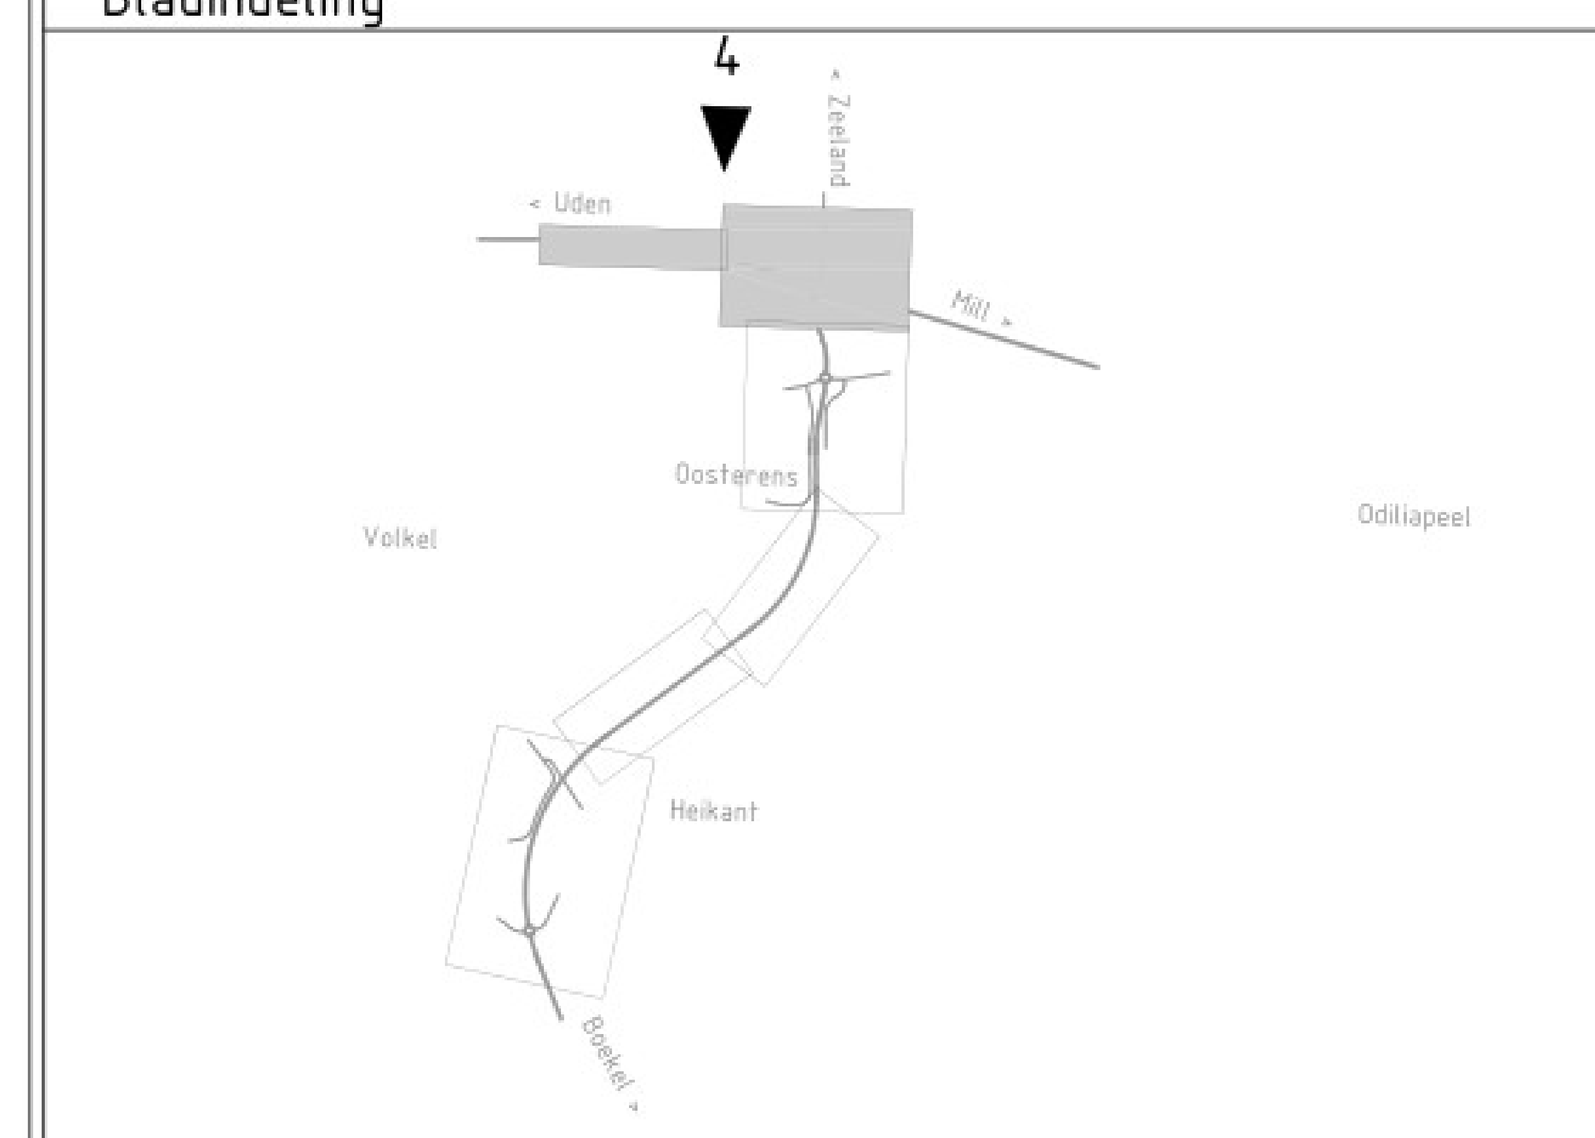

Opmerkingen

- Maten in meters tenzij anders vermeld;
- Hoogtemaatvoering in meters t.o.v. N.A.P.;
- Coördinaten in meters volgens RD-stelsel.

nr.	wijzigingsbeheer document historie	datum	tek.
2.0	Vrijgave na review OG	27-09-2024	BKA
1.0	Vrijgegeven	27-06-2024	BKA
0.1	Concept voor interne review	17-06-2024	BKA

Projectnummer	M0005172	Provincie Noord-Brabant
Identificatiecode		Project: N605 - Gemert -Volkel
Versie	2.0	Voorlopig ontwerp
Versiedatum	27-09-2024	
Documentstatus	VRIJGEGEVEN	
Formaat	A0 (841x1470)	Tracé verleggen N605
Schaal	1:500	Uitwerking situatietekening
Tekenaar	[redacted]	Contractnummer Provincie Noord Brabant: 605.09.01ID
Ontwerpleider	[redacted]	
Projectleider	[redacted]	Blad 04 van 05
Vrijgegeven	[redacted]	M0005172 , WGN , VO , SIT , 04

Afdeling OP-MR-MR [redacted]

Movares
adviseurs & ingenieurs