



Zuid-westgevel

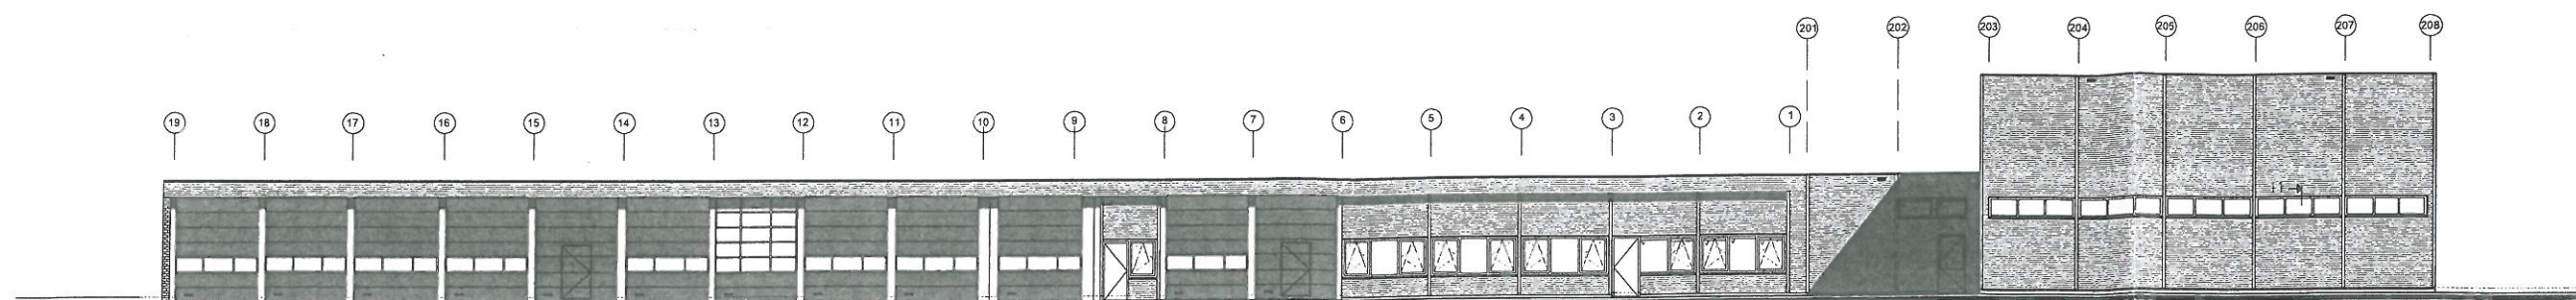


Noord-oostgevel



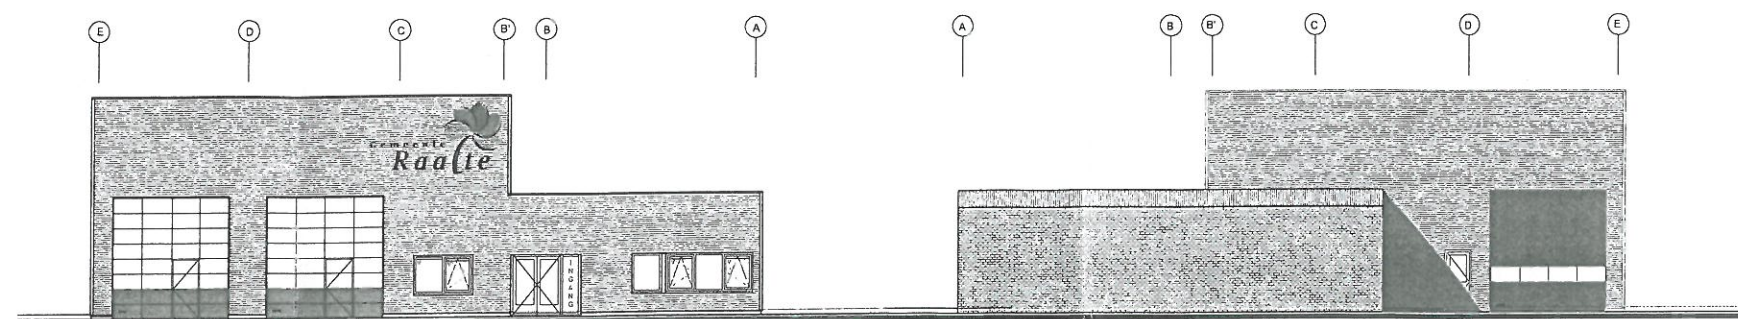


Noord-westgevel


Zuid-oostgevel

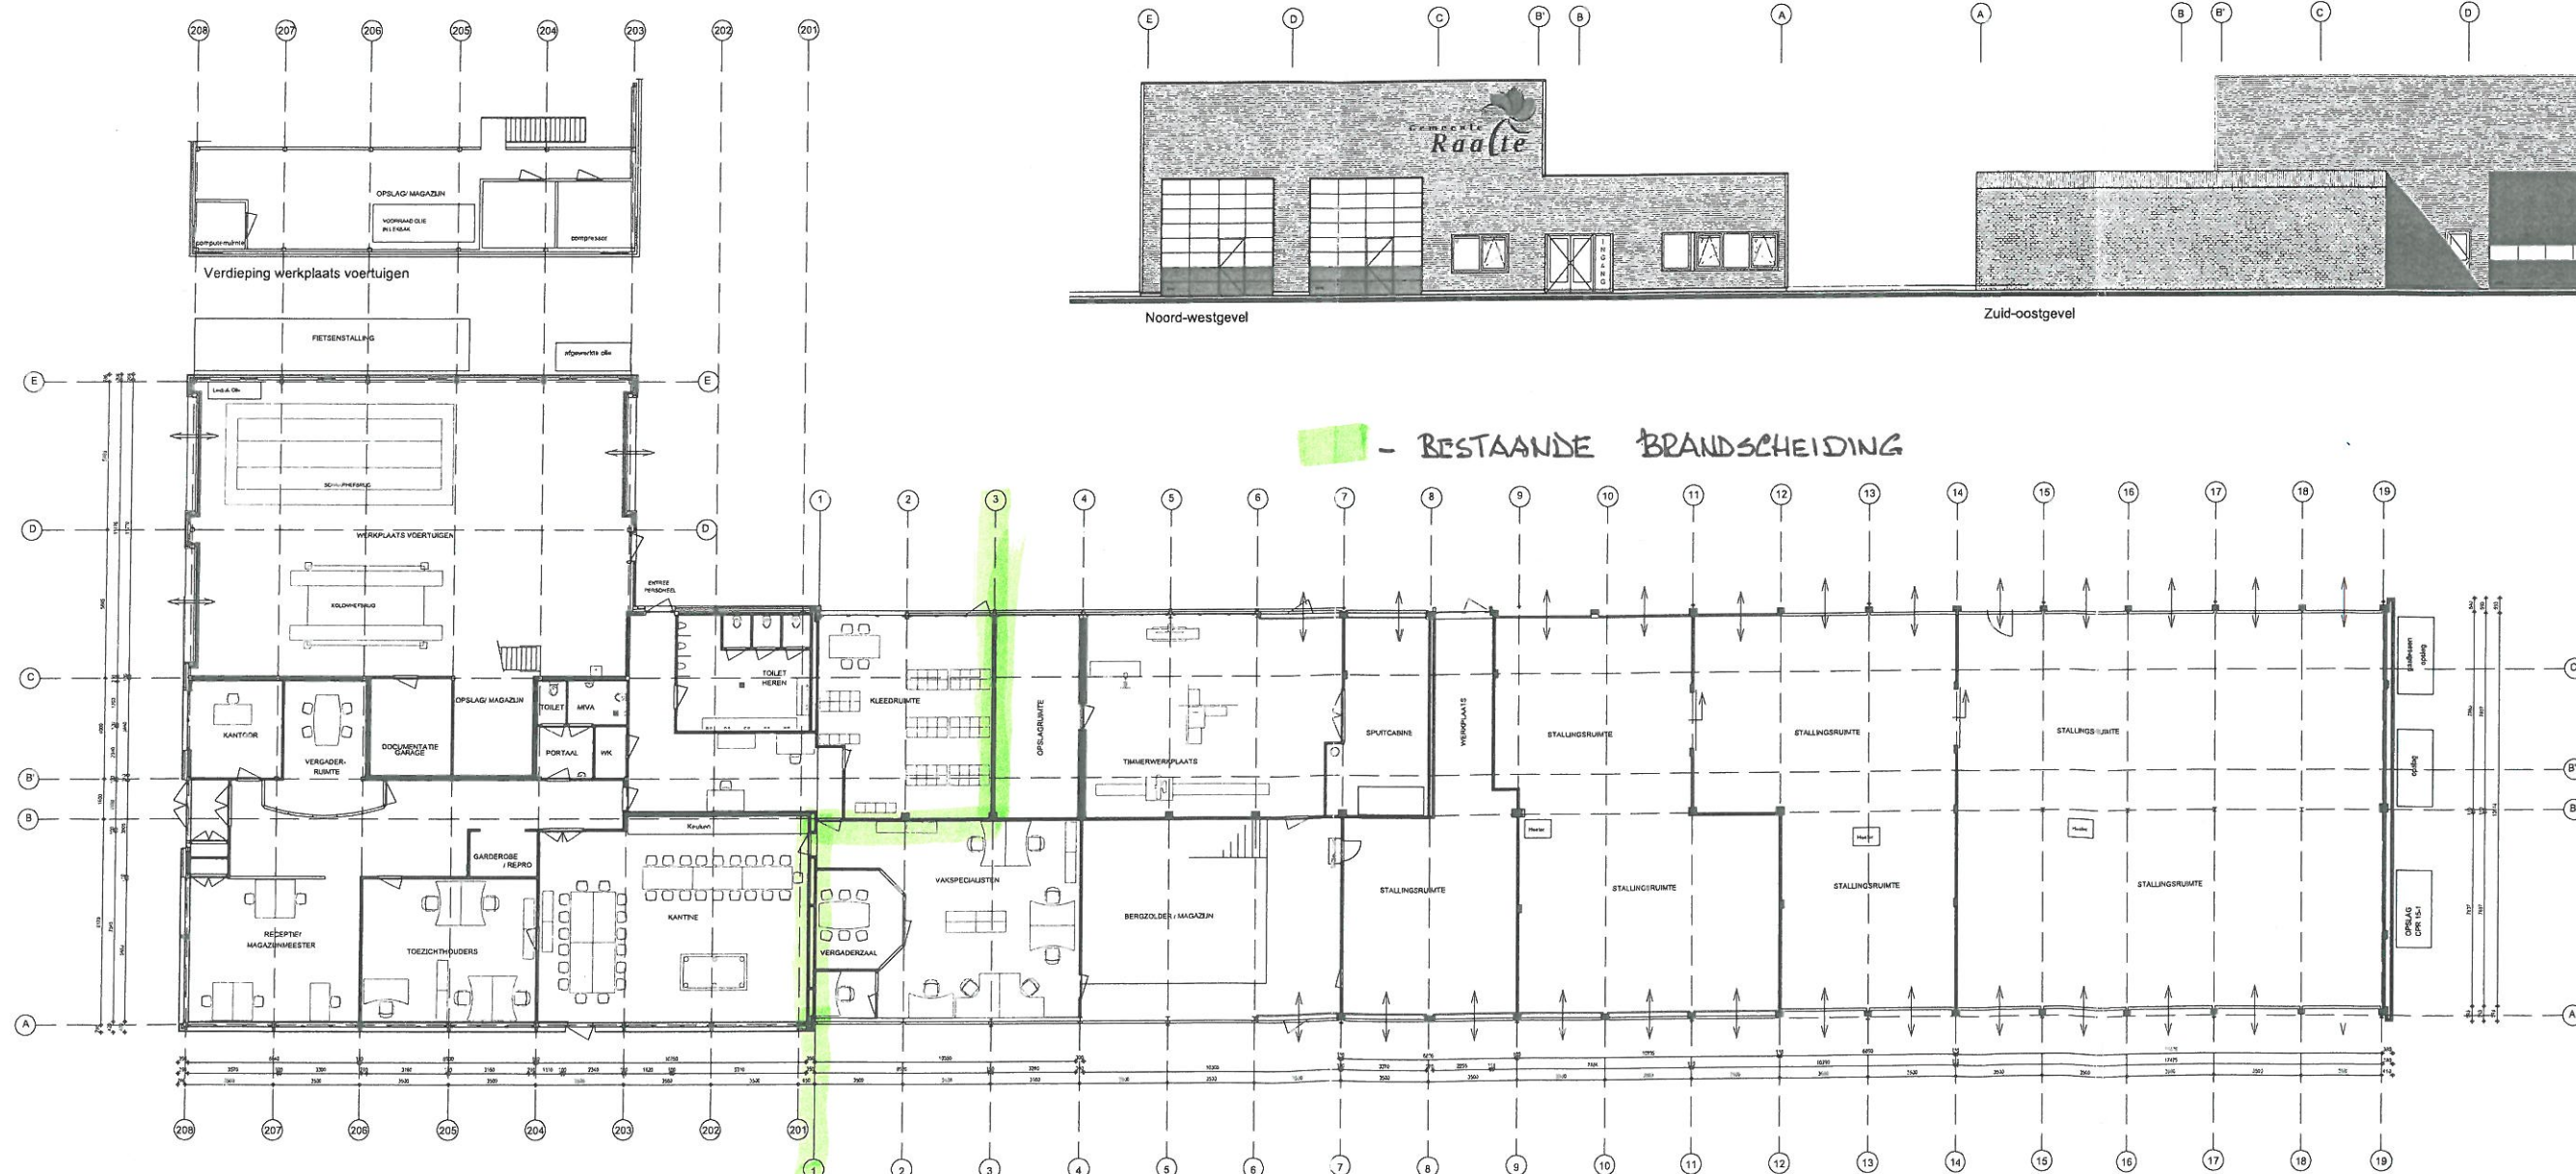

Begane grond - bestaand

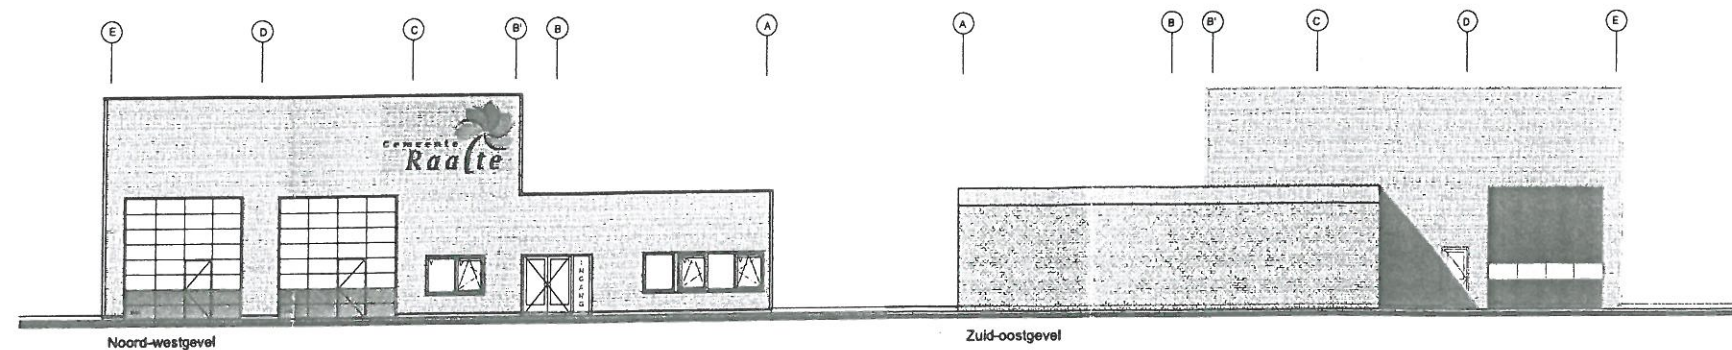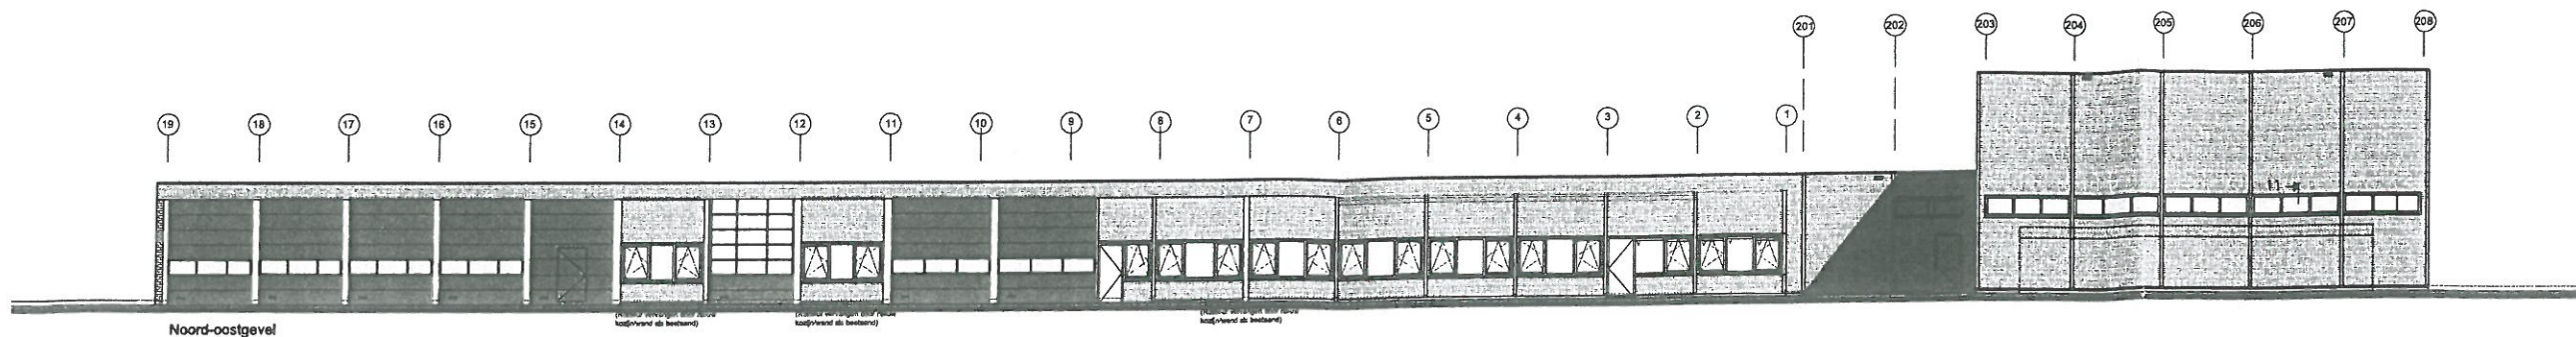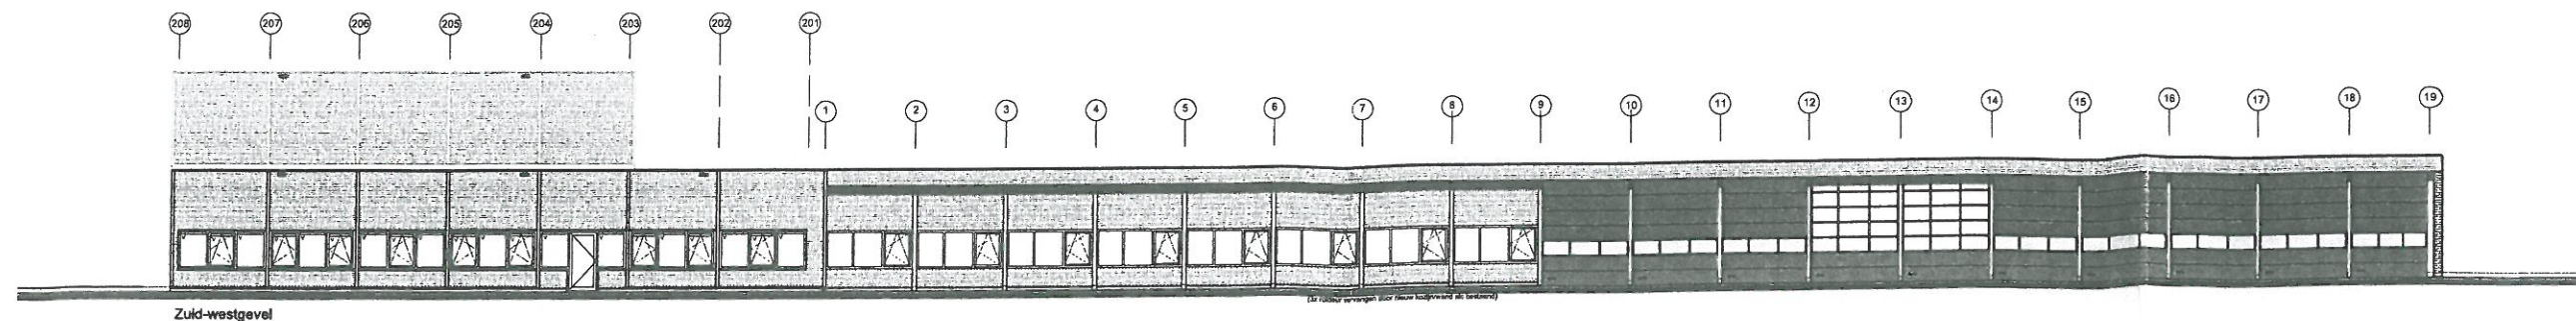

- NIEUWE BRANDSCHEIDING

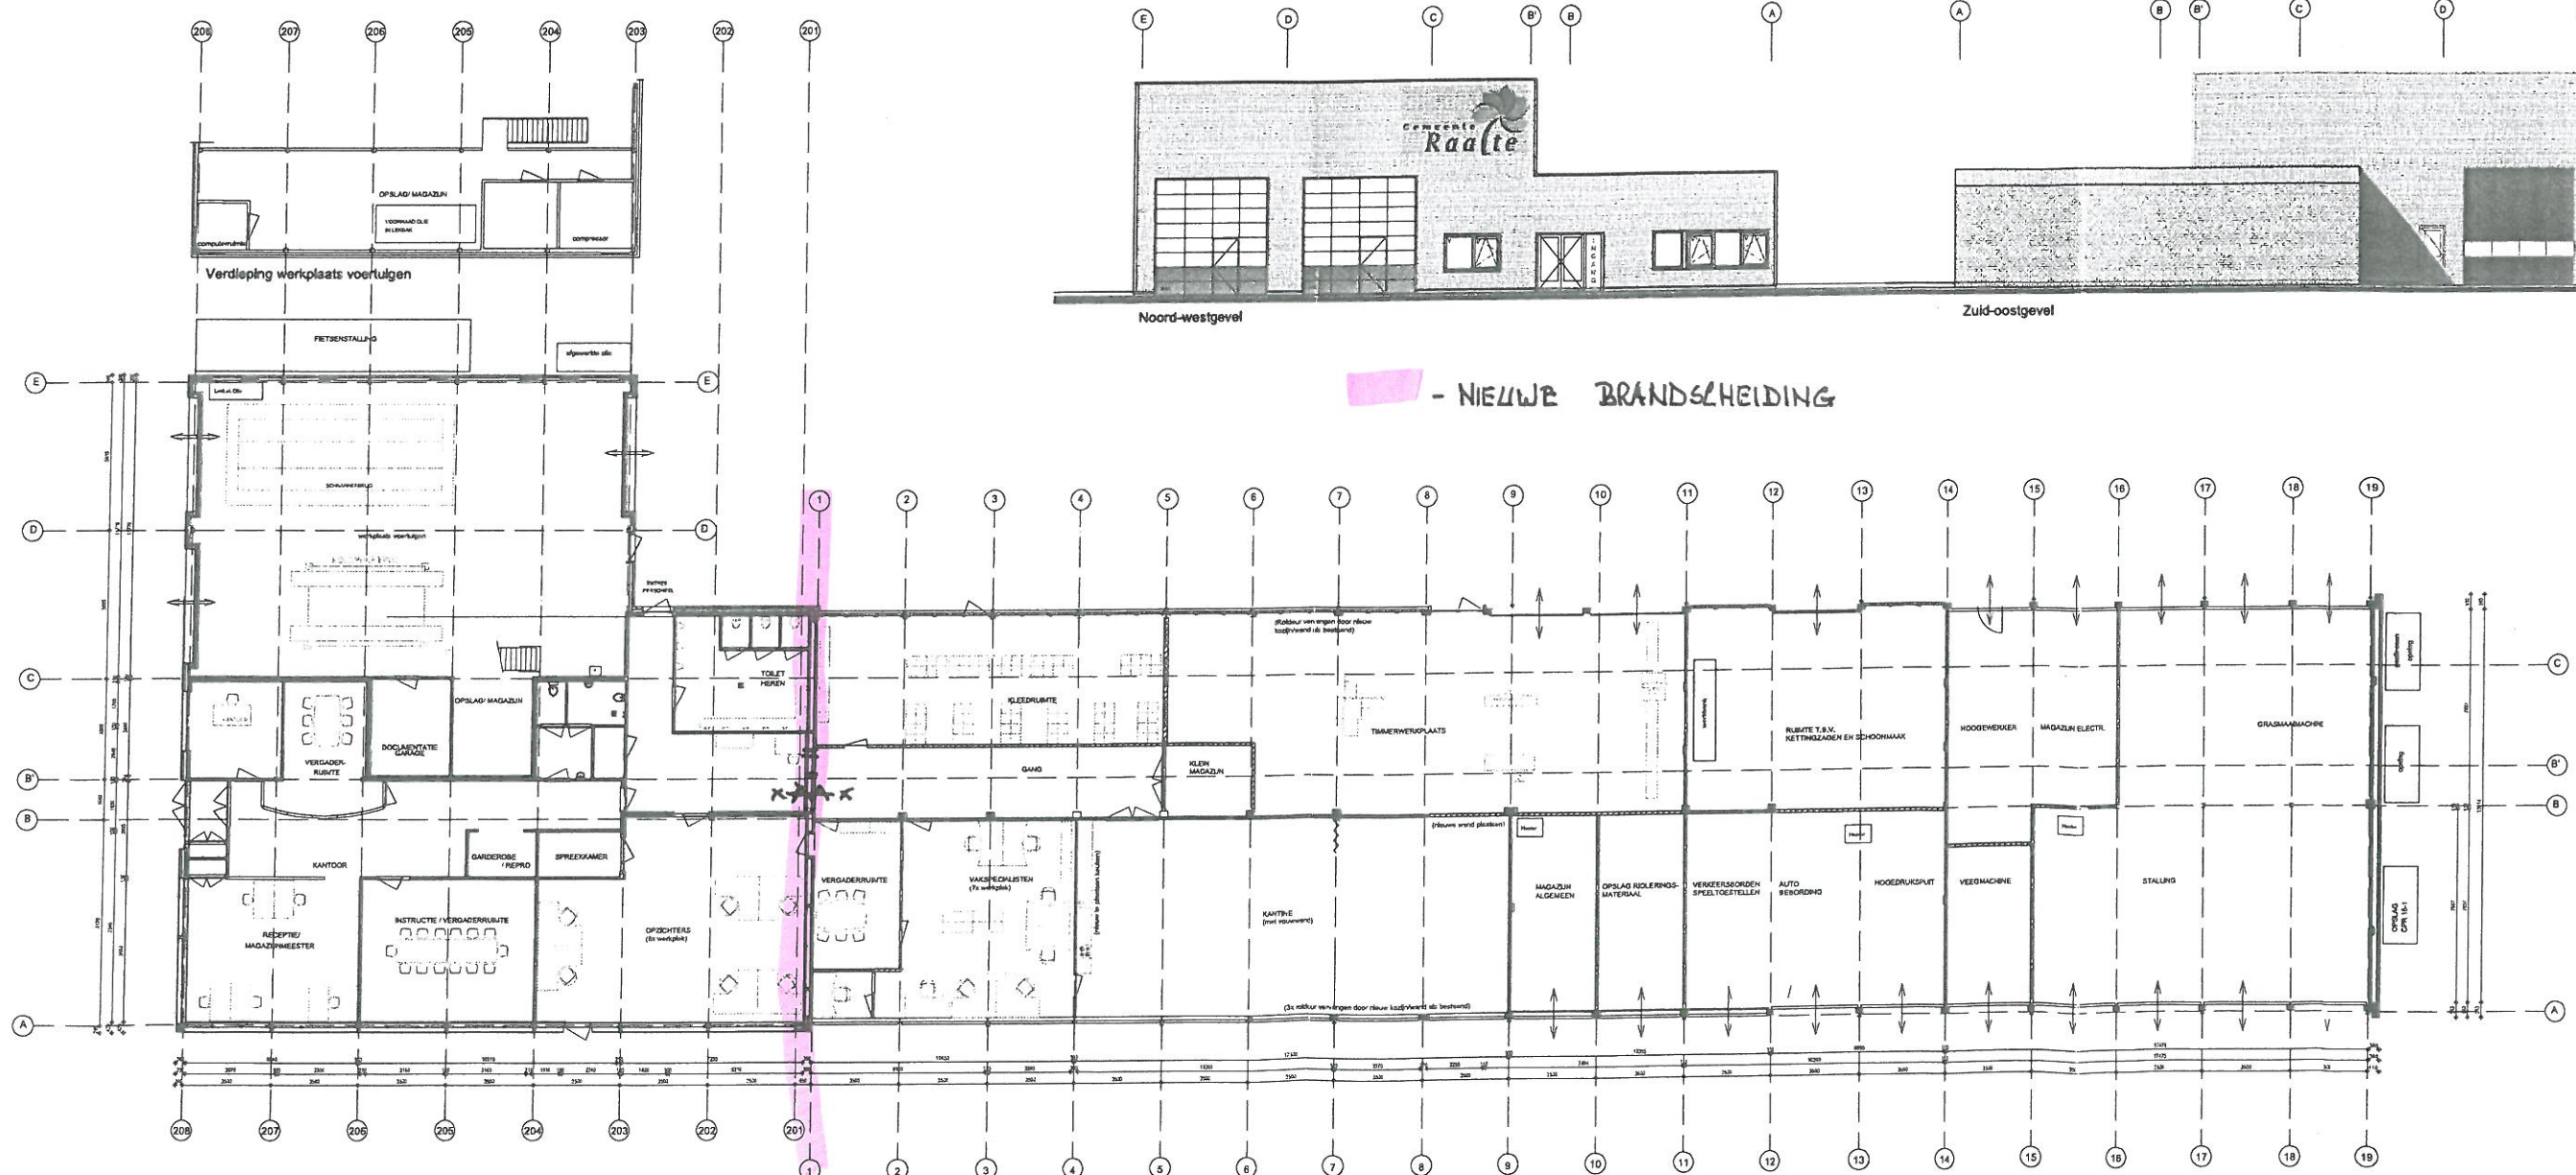

Beganegrond - nieuw

BRANDCOMPARTIMENT 1 - 575 M²

BRANDCOMPARTIMENT 2 - 967 M²