
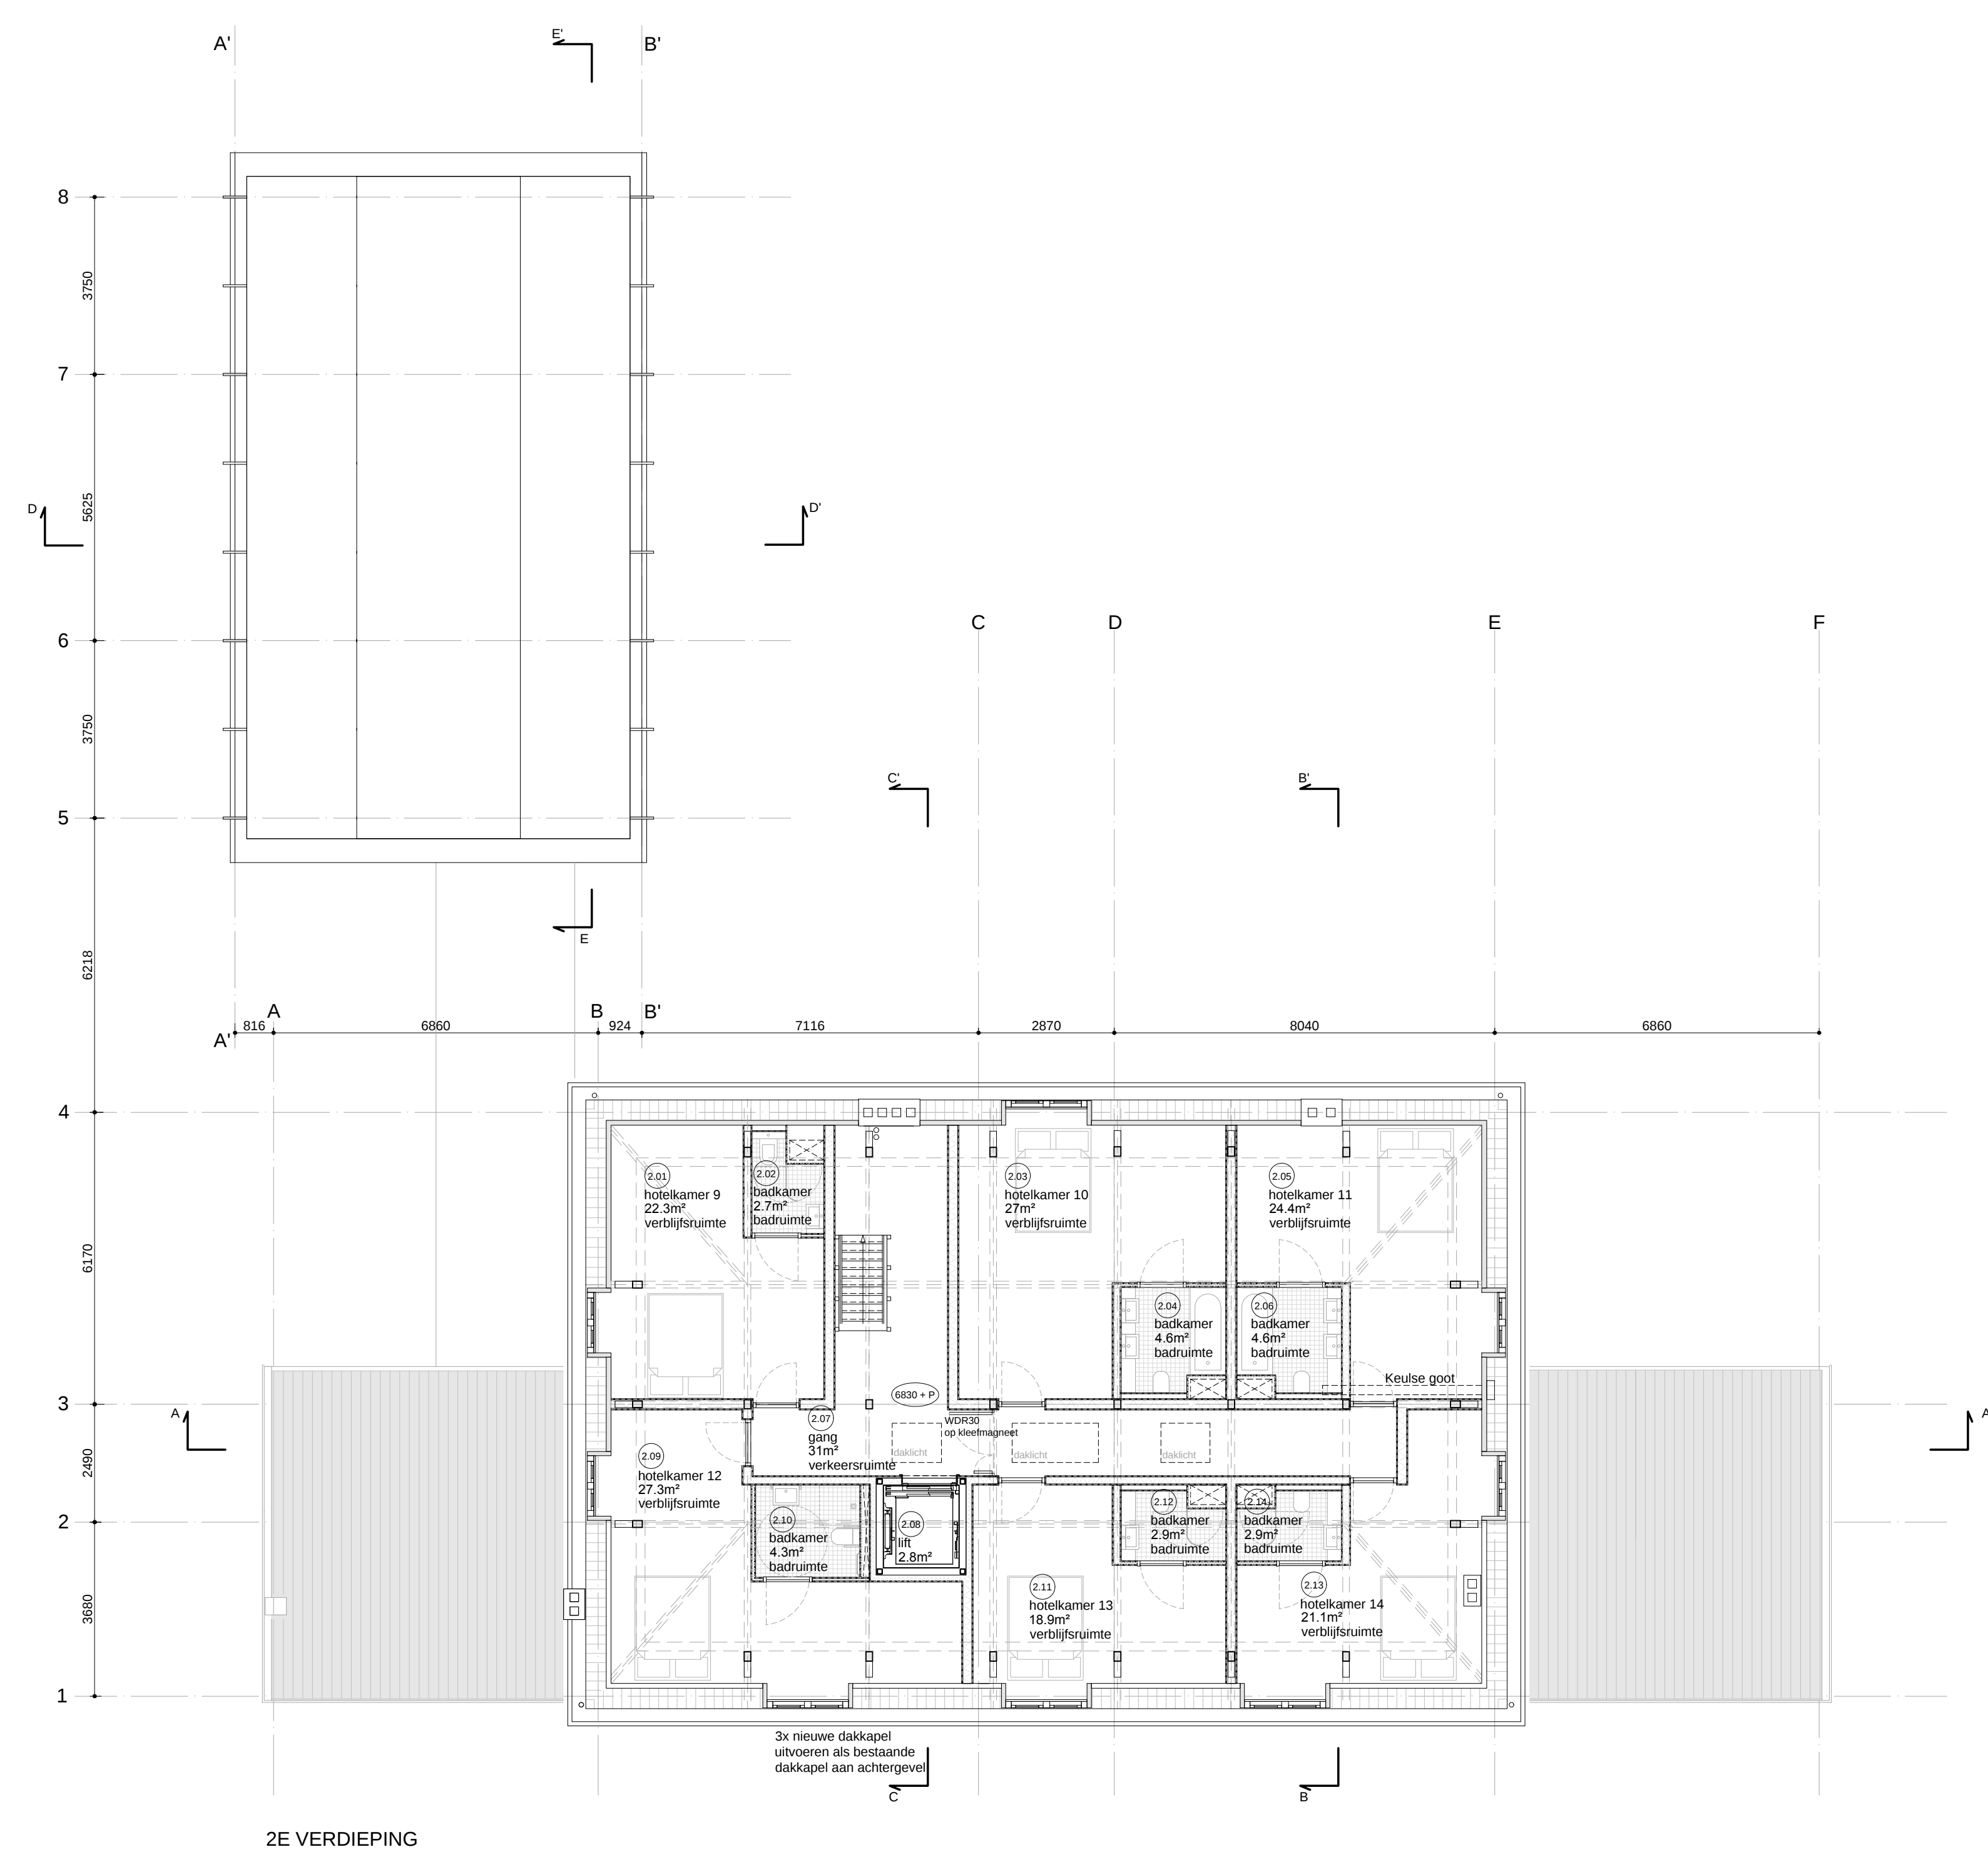


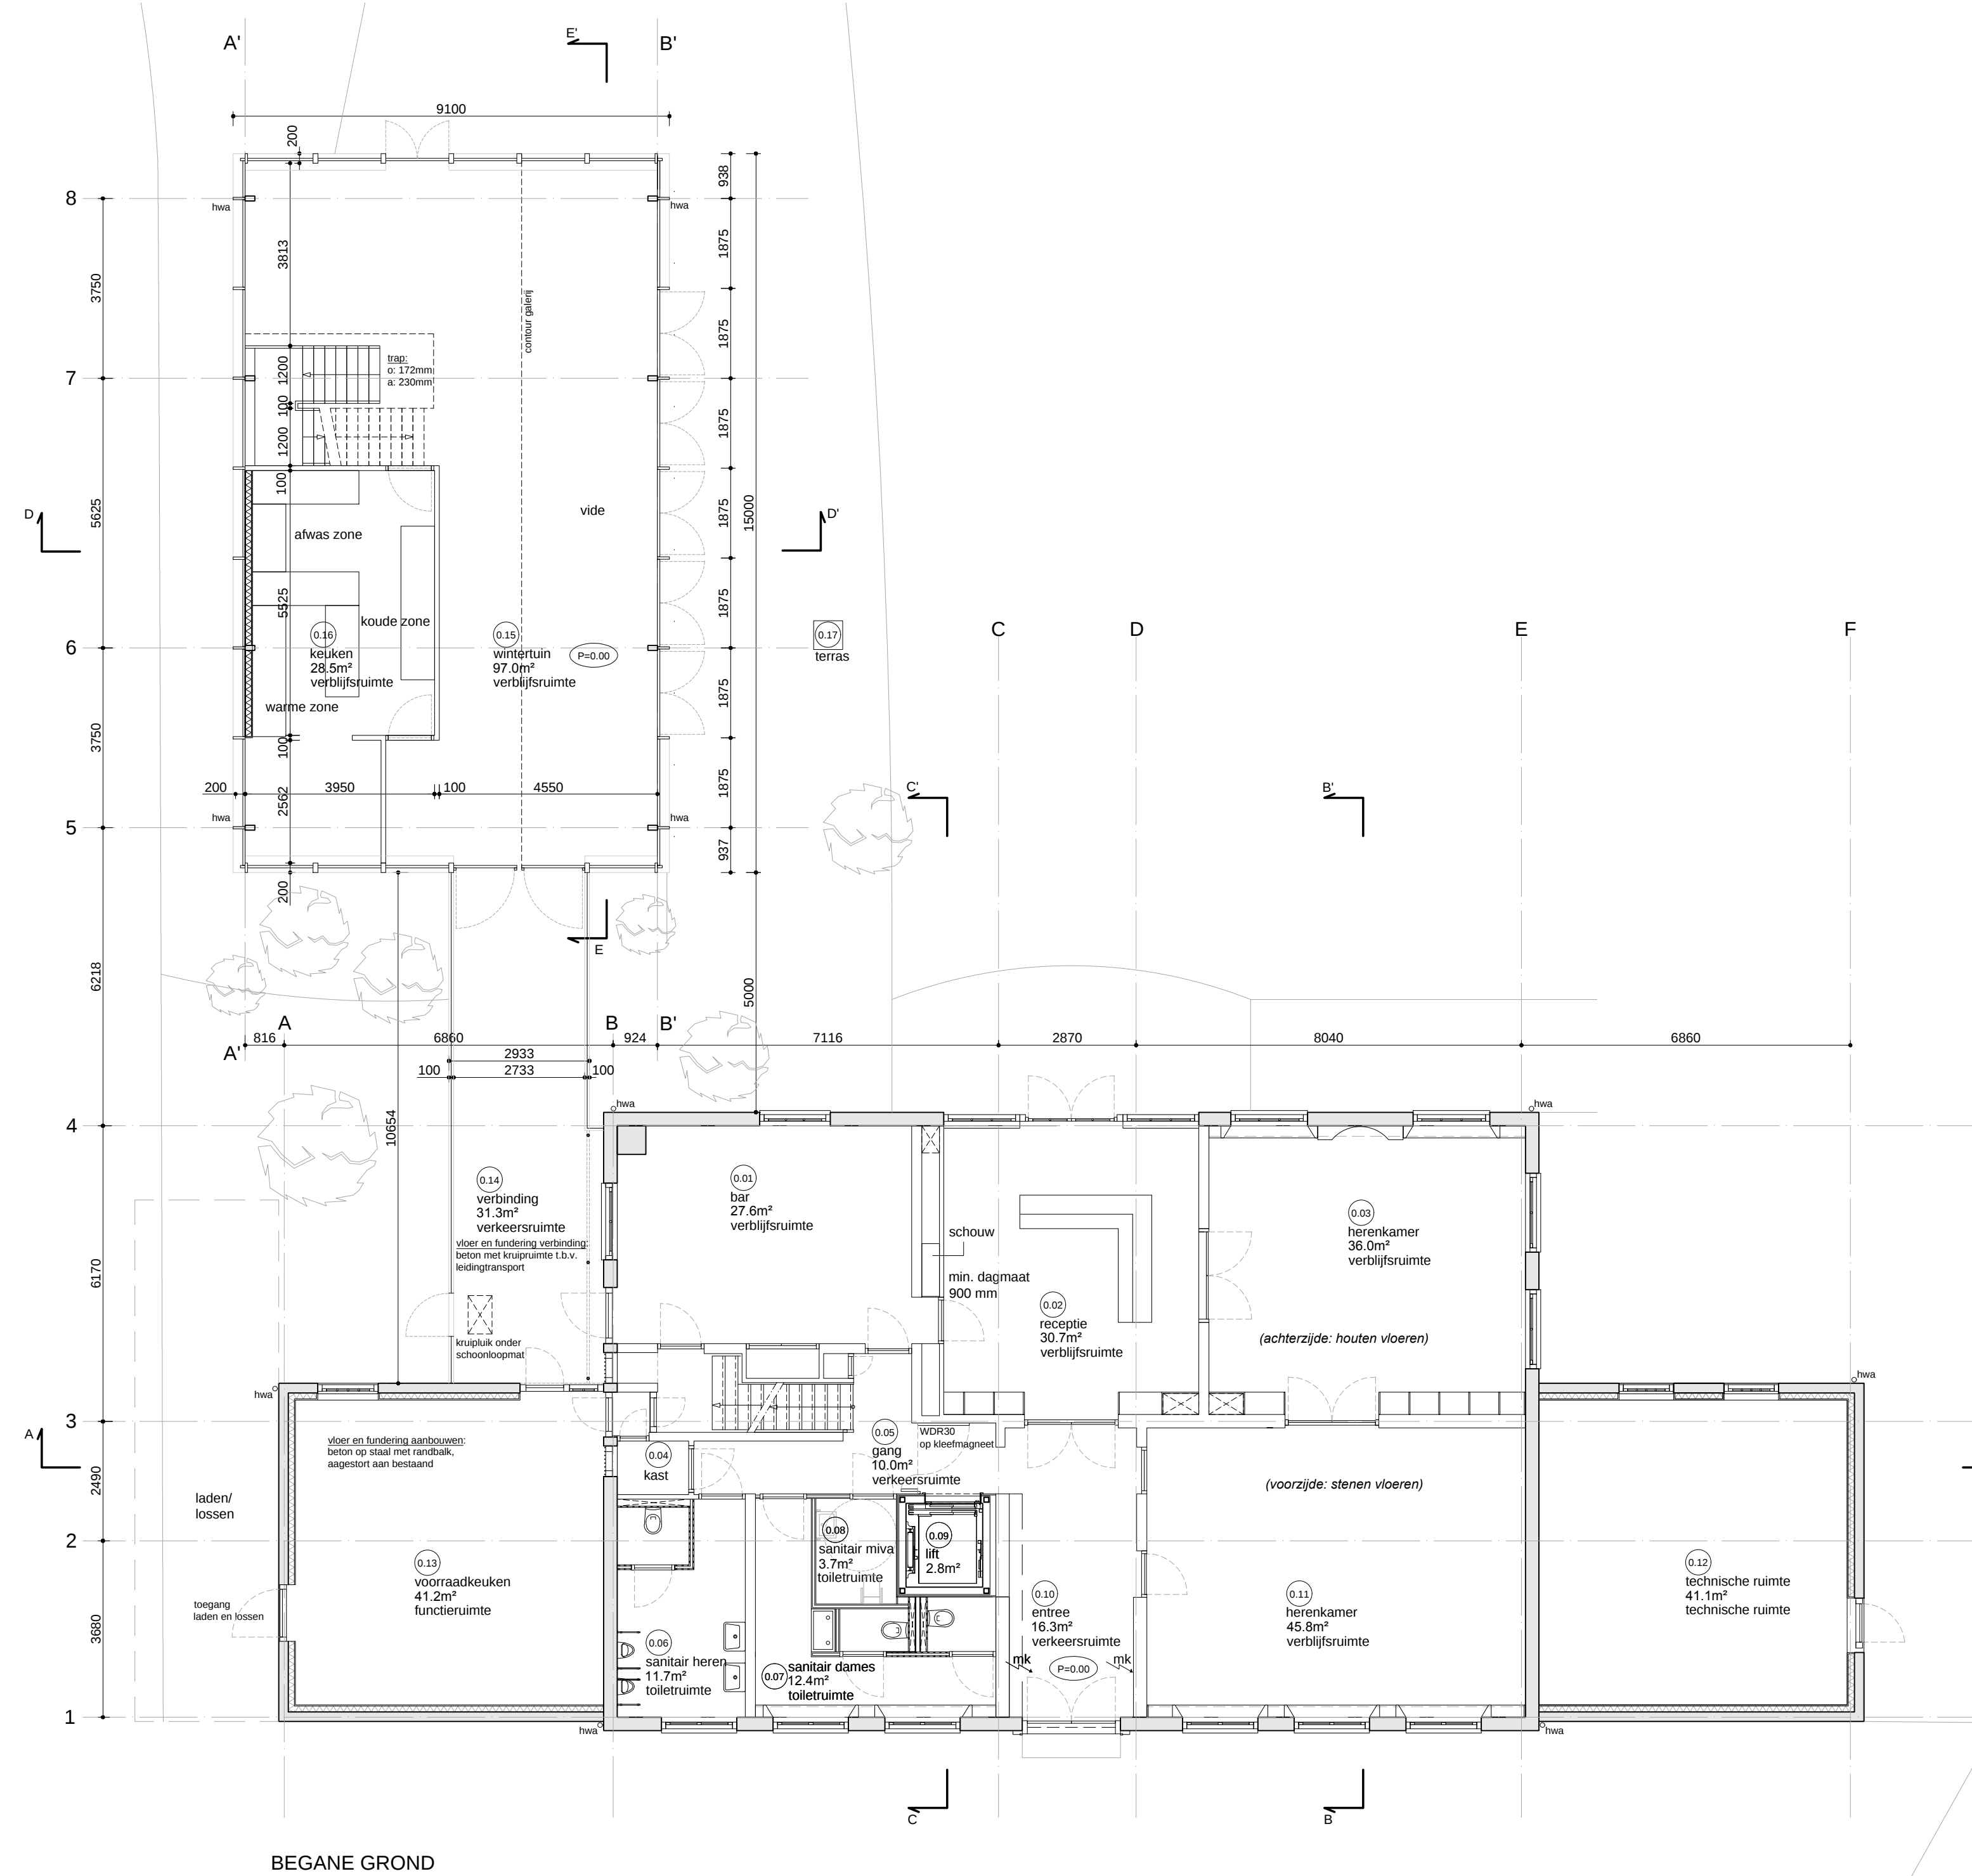

RENVOOI	
	ruimte In de/of geef bouwlaag aan 2e cifer geeft nummernummer aan
	ruimtelijke In de/of geef bouwlaag aan 2e cifer geeft nummernummer aan
	niveau t.o.v. peilmaat
	meterkast
	hemelwatersvoer
	opbouw wand (bi. naar bu.) - voorzetwand - isolatie (ind. kiles) - bestaande wand
	opbouw wand (bi. naar bu.) - HSB-element - isolatie (ind. kiles) - horizontaal geleide geventilating
	lichte scheidingwand

[illegible]