




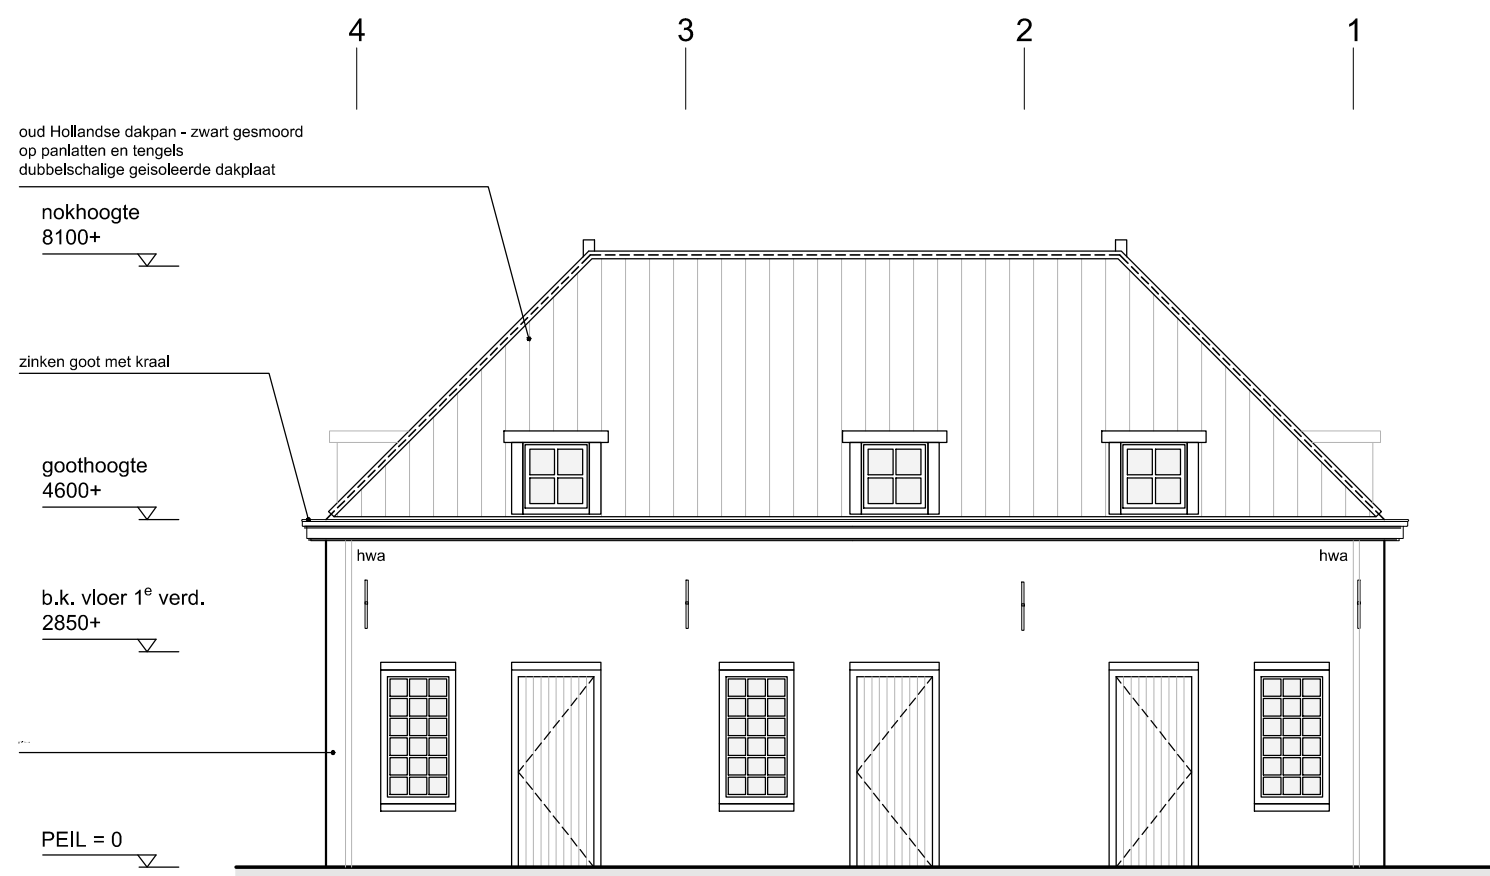


ZUIDGEVEL

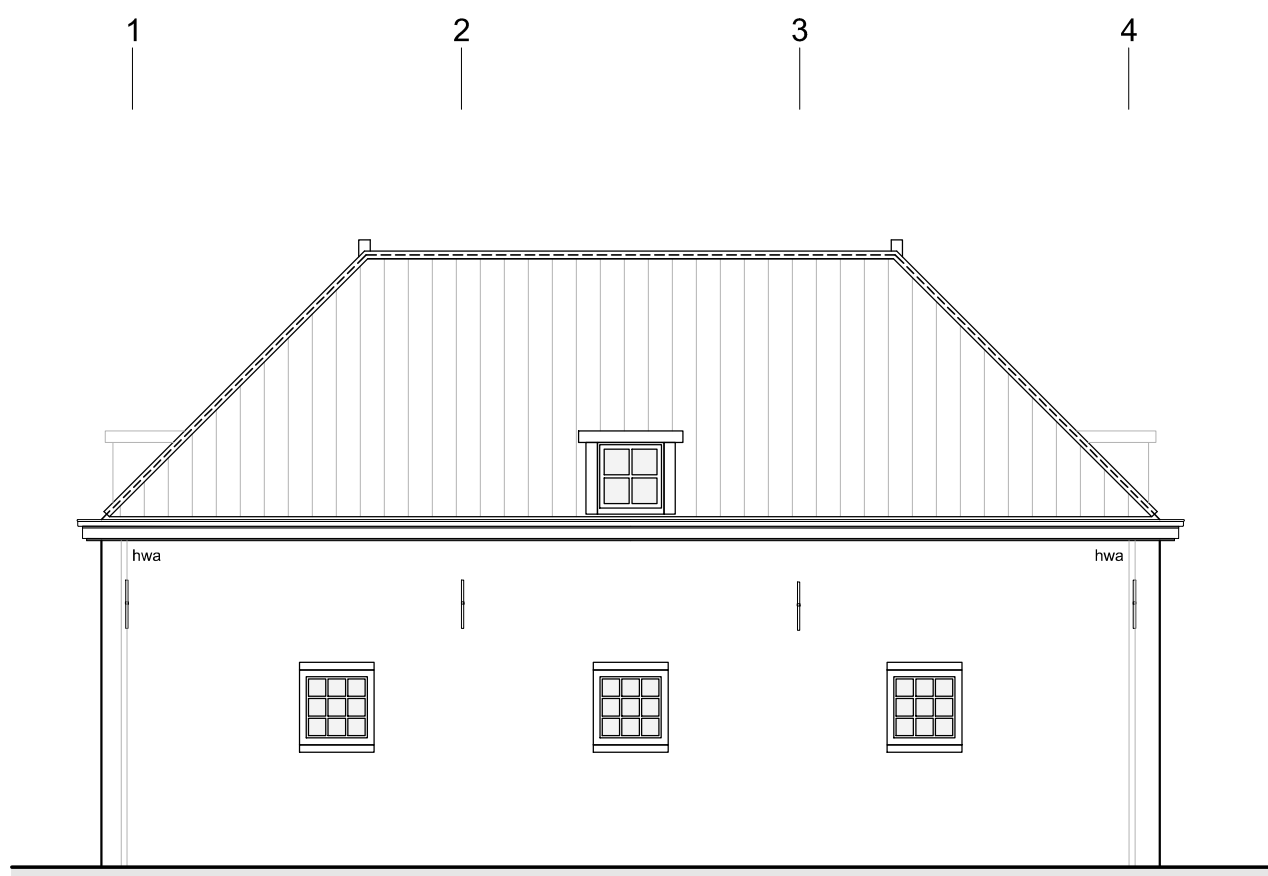


NOORDGEVEL

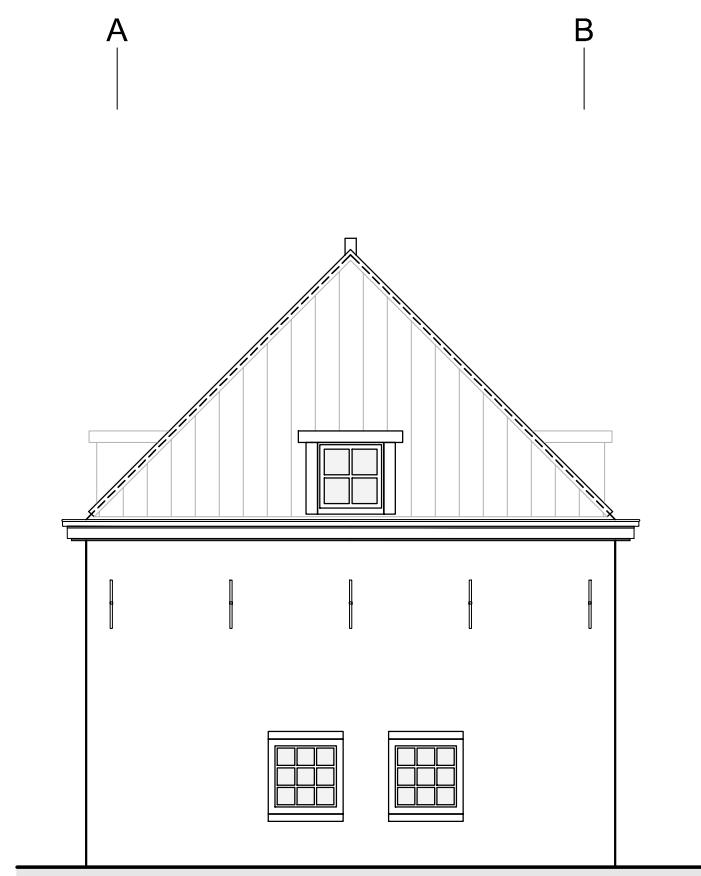


WESTGEVEL

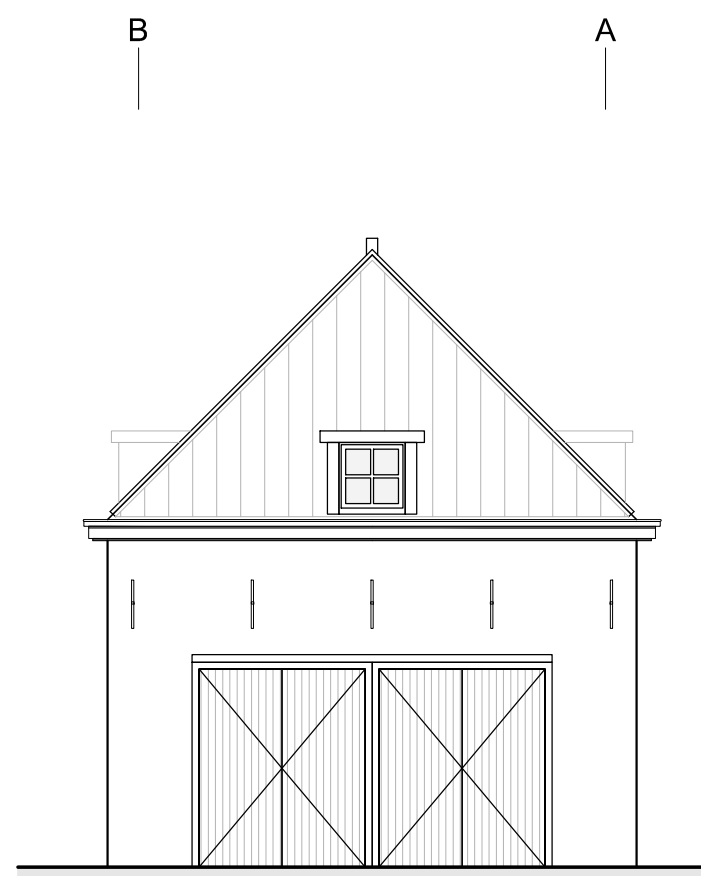


OOSTGEVEL

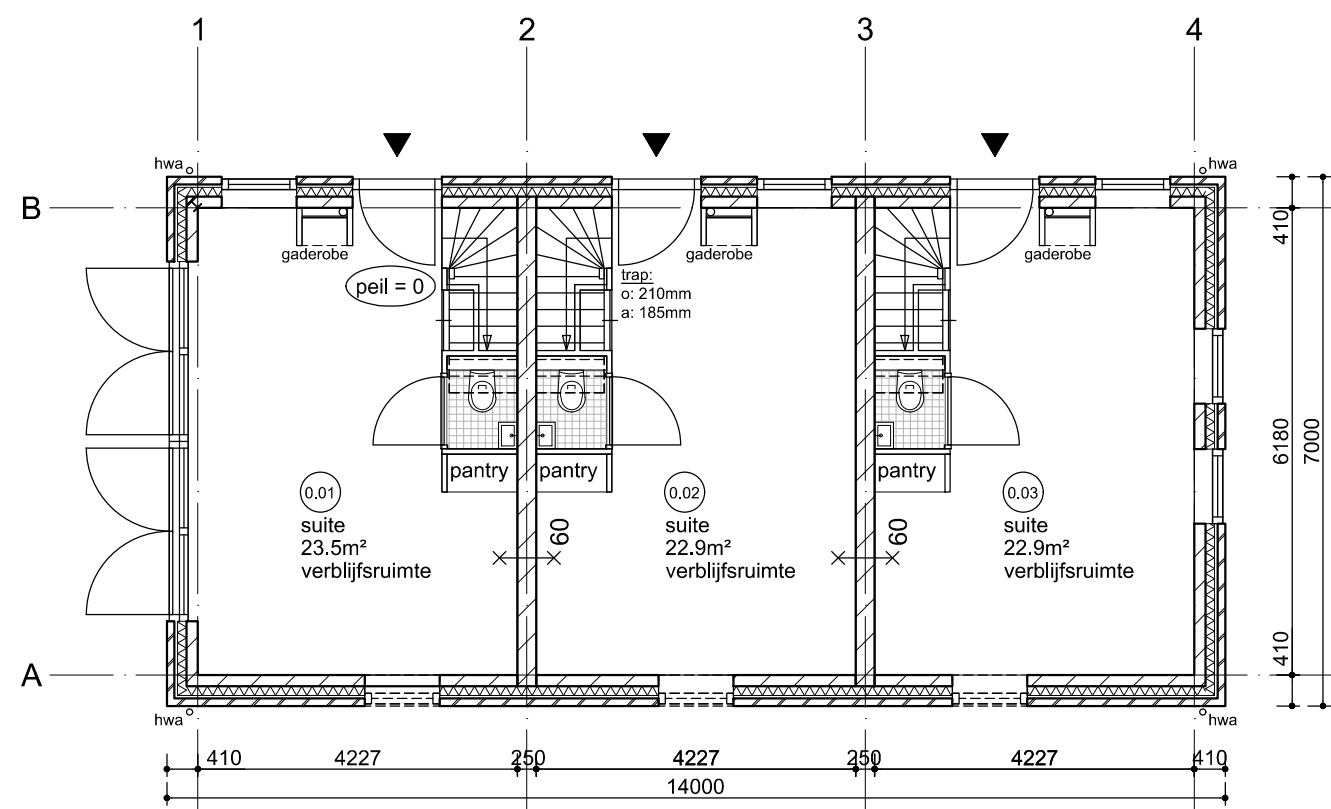


BEGANE GROND

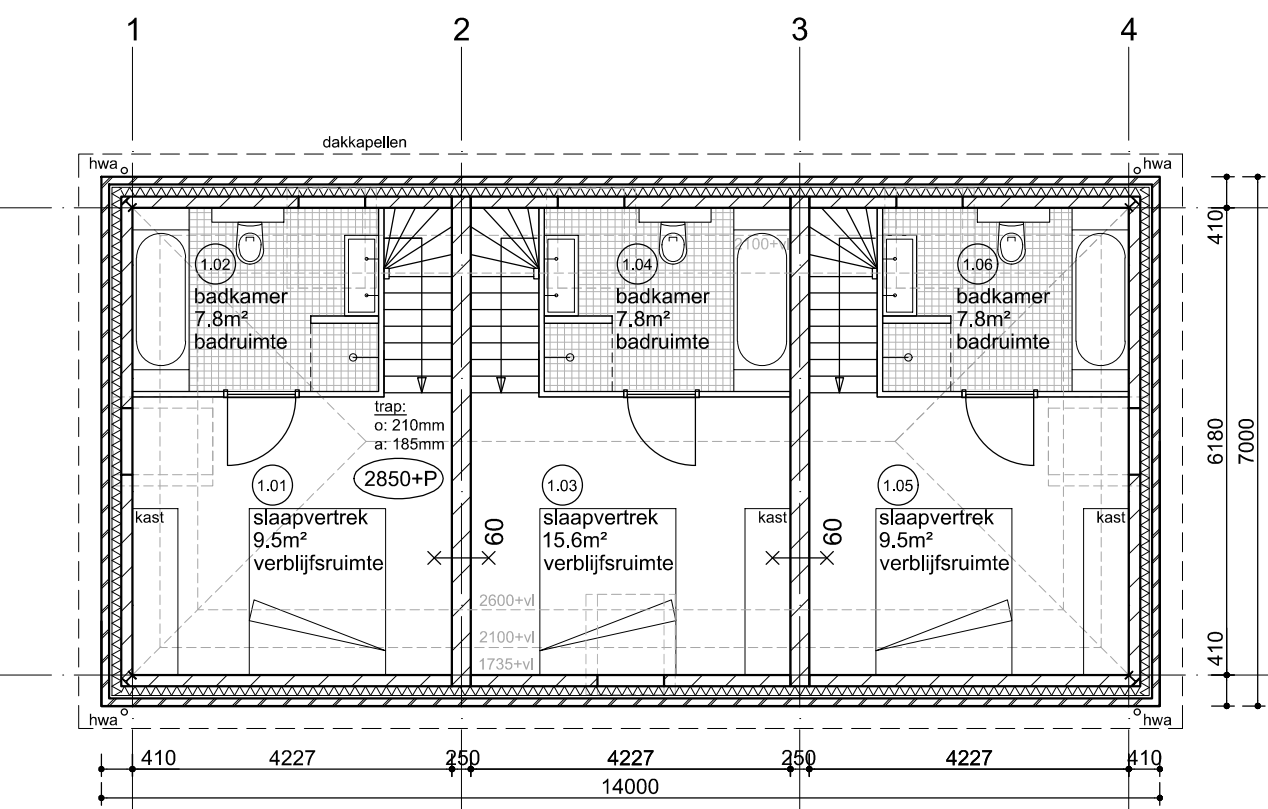

VERDIEPING

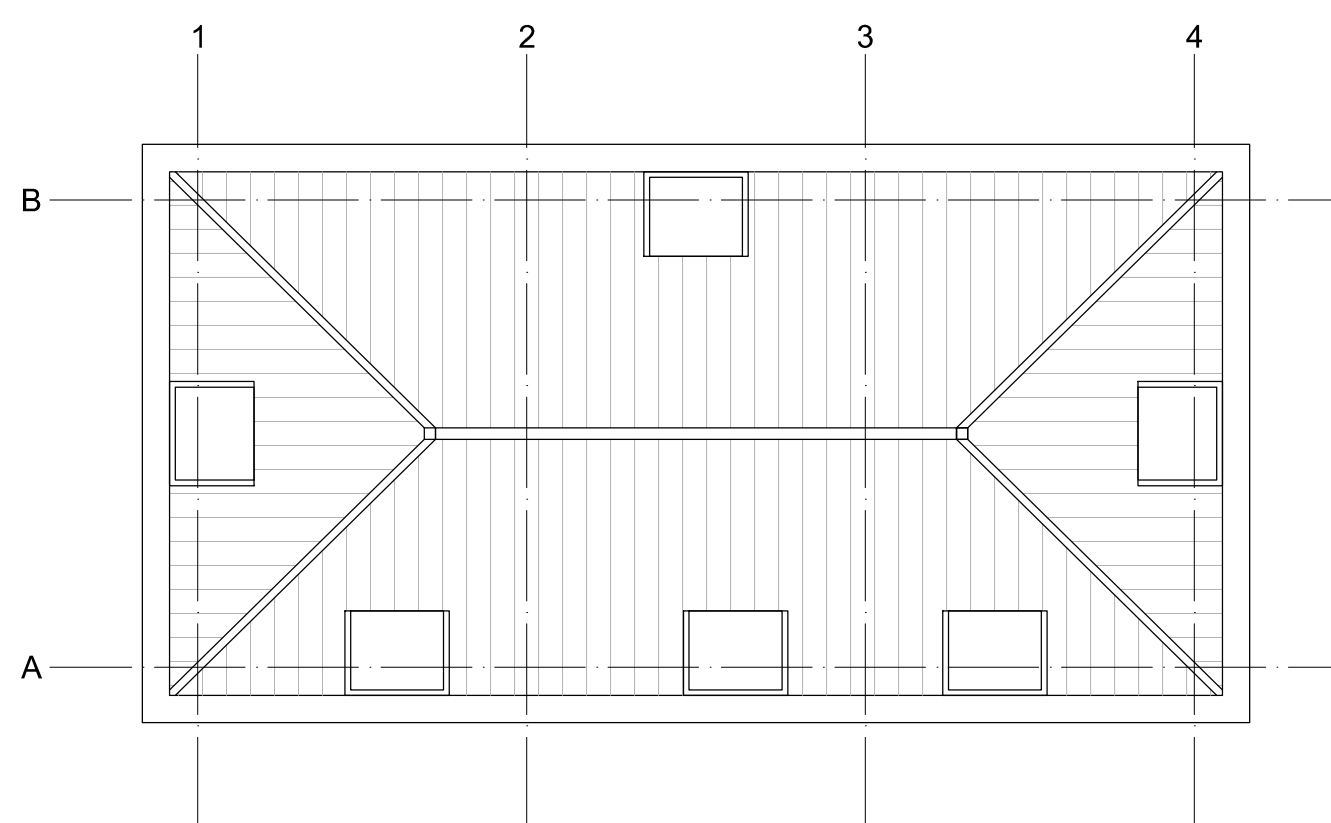

DAKAANZICHT

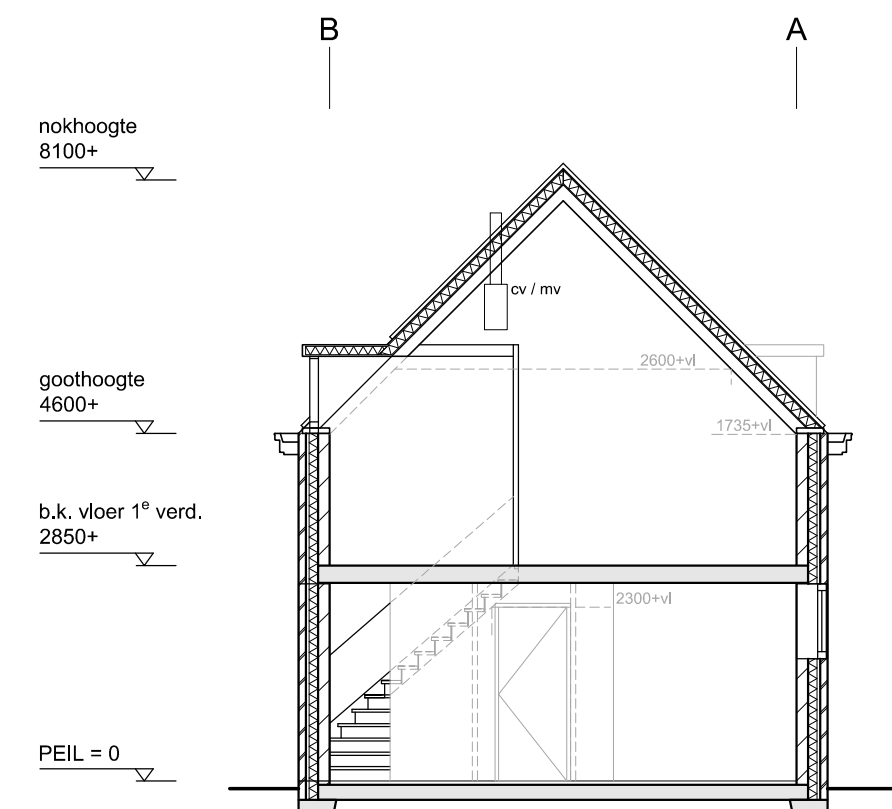

DWARSDOORSNEDE

Ruimtenummers

NB. Bouwbesluit terminologie is voor gehele gebouw woonfunctie


Bouwlaag	Ruimtenummer	Ruimtenaming	Omschrijving	Oppervlakte
niveau 0	0.1	suite	verblijfsruimte	23.5m²
	0.2	suite	verblijfsruimte	22.9m²
	0.3	suite	verblijfsruimte	22.9m²
niveau +1	1.1	slaapvertrek	verblijfsruimte	9.5m²
	1.2	badkamer	badruimte	7.8m²
	1.3	slaapvertrek	verblijfsruimte	15.6m²
	1.4	badkamer	badruimte	7.8m²
	1.5	slaapvertrek	verblijfsruimte	9.5m²
	1.6	badkamer	badruimte	7.8m²

RENVOOI

0.1	ruimte	1e cijfer geeft bouwlaag aan 2e cijfer geeft ruimtenummer aan
0.1	buitenruimte	1e cijfer geeft bouwlaag aan 2e cijfer geeft ruimtenummer aan
PEIL	niveau t.o.v. peilmaat	
mk	meterkast	
+	hemelwaterafvoer	
	opbouw wand (bi. naar bu.)	- kalkzandsteen - isolatie (incl. folies) - metselwerk

Algemene opmerkingen

- alle constructieve onderdelen inclusief brandwerendheid constructie; volgens opgave constructeur
- de brandwerendheid van doorvoeringen door brandwerende wanden of vloeren is gelijk aan die van de desbetreffende wand of vloer, e.e.a. conform de NEN 6069 of de NEN-EN 1366-3+4
- een afvoervoorziening voor rookgas is brandveilig, bepaald volgens NEN 6062, e.e.a. conform Artikel 2.59, Rookgasafvoer (BB2012)
- de bovenzijde van een dak van een bouwwerk is, bepaald volgens NEN 6063, niet brandgevaarlijk, e.e.a. conform Artikel 2.71 lid 1 (BB2012)
- alle uitgangspunten m.b.t. thermische isolatie en ventilatie; zie rapportage adviseur bouw fysica
- voor overzicht GO en VG; zie rapportage adviseur bouw fysica
- de voorzieningen voor drinkwater voldoet aan bij ministeriële regeling aangewezen voorschriften e.e.a. conform Artikel 6.12 (BB2012)
- de voorzieningen voor warmwater voldoet aan bij ministeriële regeling aangewezen voorschriften e.e.a. conform Artikel 6.13 (BB2012)
- de afvoervoorziening voor huishoudelijk afvalwater heeft een capaciteit, een lucht- en waterdichtheid en een uitmonding en capaciteit van de ontspanningsleiding die voldoen aan NEN 3215, e.e.a. conform Artikel 6.16 lid 2 (BB2012)
- de voorziening voor de opvang en afvoer van hemelwater heeft een volgens NEN 3215 bepaalde capaciteit van tenminste de volgens die norm bepaalde belasting van die voorziening.
- de binnen het bouwwerk gelegen voorziening voor de opvang en afvoer van hemelwater is, bepaald volgens NEN 3215, lucht- en waterdicht, e.e.a. conform Artikel 6.17 lid (BB2012)
- inbraakwerendheid volgens NEN 5087 en NEN 5096
- brand- en rookklasse (beide bepaald volgens NEN-EN 13501-1) van constructiedelen bedoeld in afdeling 2.9 (BB2012)
- rookmelder (bepaald volgens NEN 2555) bedoeld in Artikel 6.21 (BB2012)
- alle bad- en toiletruimtes voorzien van vloertegels en wandtegels tot min. 1200 mm boven vloer
- alle vloerafscheidingen min. 1000 mm +vloer
- peilmaat = bovenkant afgewerkte vloer bij entree (t.o.v. NAP nader te bepalen)
- letselbeperkende beglazing conform NEN 3569:2011

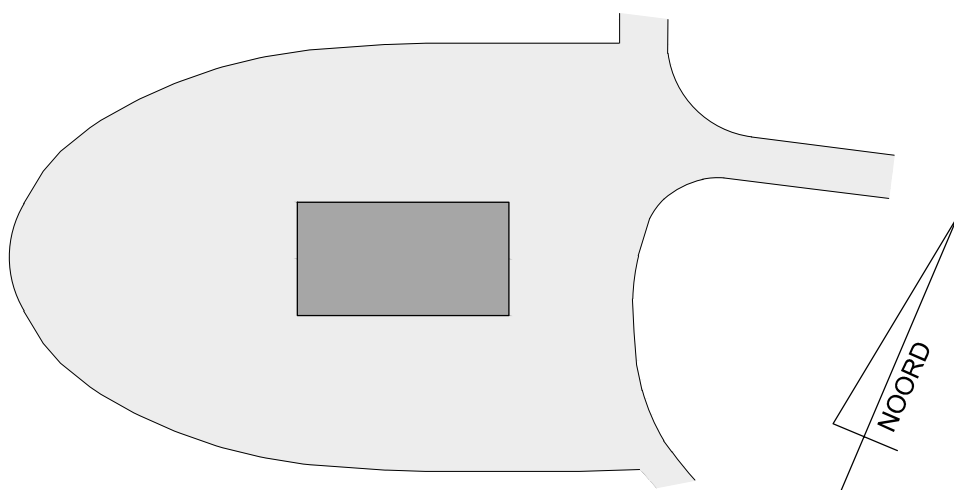

KNEVEL ARCHITECTEN

Schakestraat 16 1014AVV Amsterdam T: 020 - 68 12 478 F: 020 - 68 24 919 info@knevelarchitecten.nl www.knevelarchitecten.nl

project Renovatie en uitbreiding Residentie De Voorde te Rijswijk

opdr.gever Hotel De Voorde De Rheijenhof 12 te 's Gravenhage

onderwerp Overzichtstekening Koetshuis Aanvraag Omgevingsvergunning

code	LVR
fase	Omgevingsvergunning
schaal	1:100
formaat	A1
datum	12-01-2016
status	
gewijzigd	a b c d e f g h i
tekering	OV-21