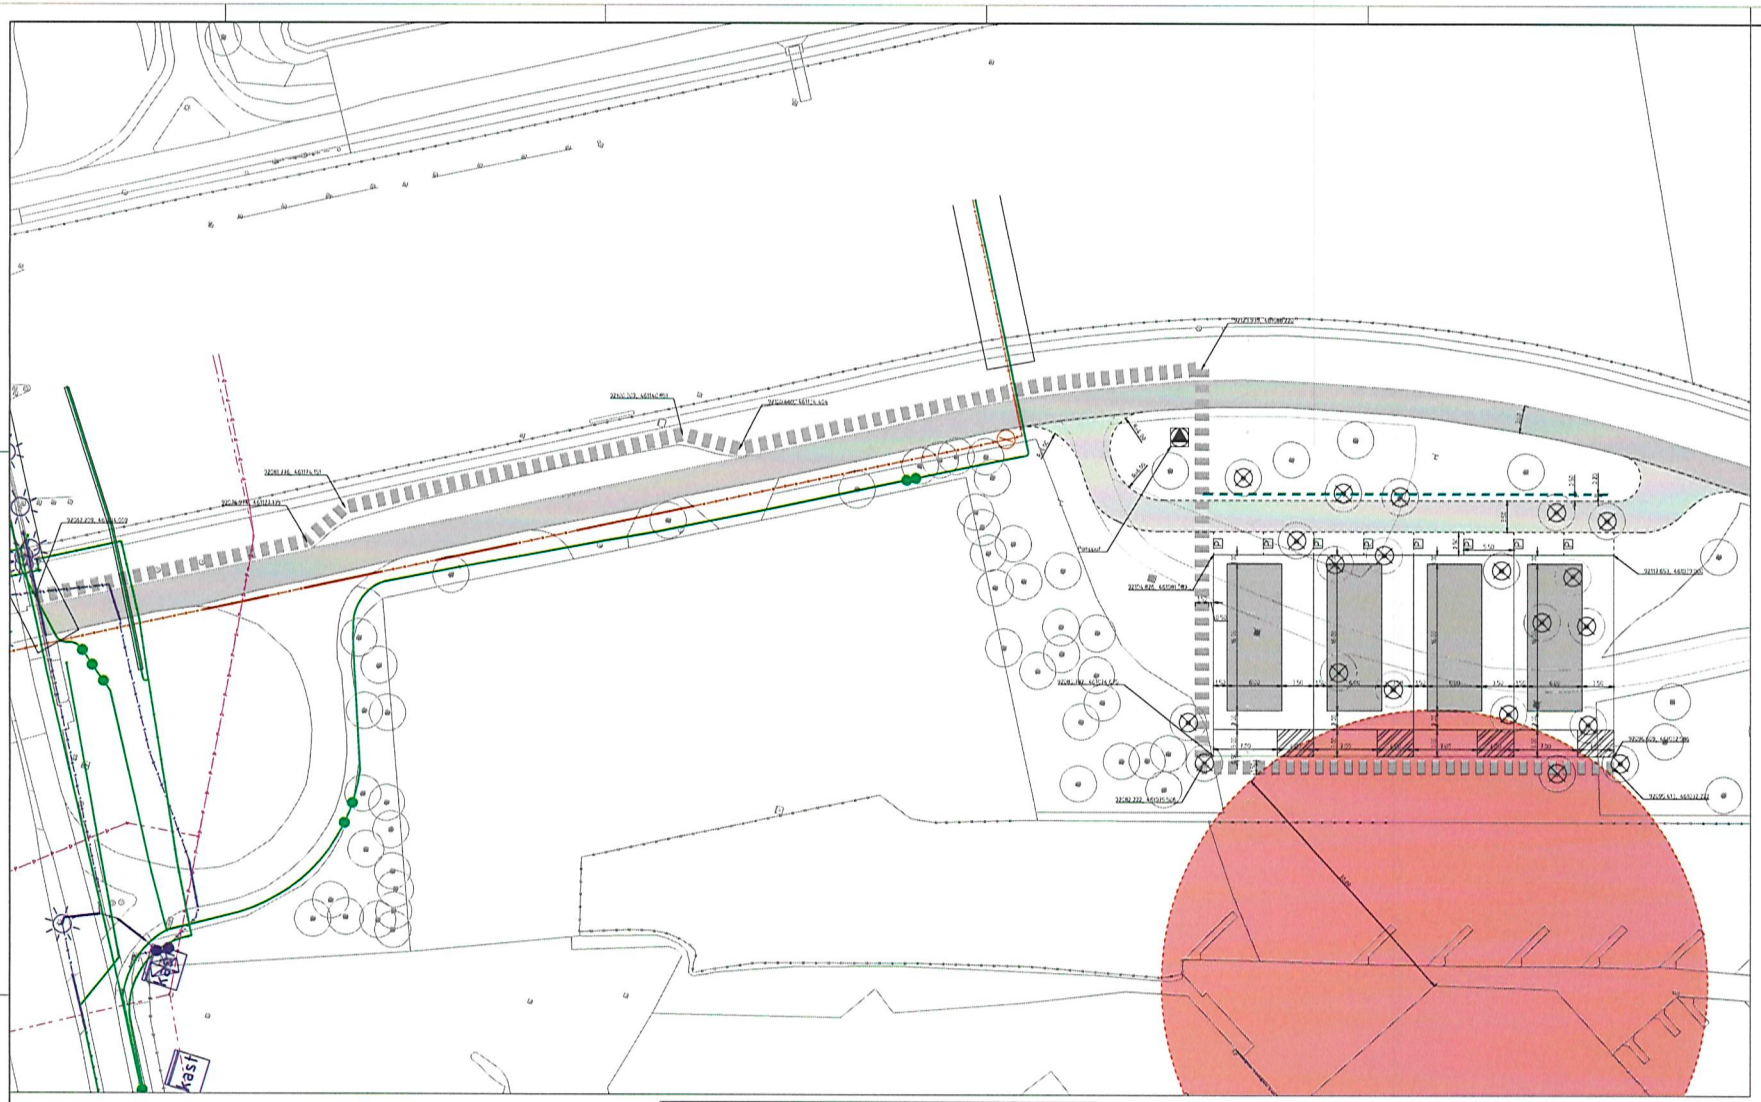

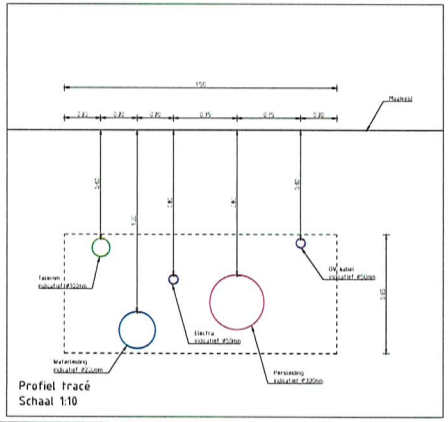

Profiel tracé
Schaal 1:10

VERKLARING

- Bestaande situatie
- Bestaande hoogte, bron AHN3
- Zonering ten behoeve van hinderwet
- Kabels en Leidingen tracé 1,50 m breed
- OW tracé ±2,0 m breed
- Aan te brengen parkeervak, 5,50 x 2,50 m
- Bestaande weg, asfalt i.a. ±3,0 m breed
- Aan te brengen rijweg, i.a. ±3,0 m breed
- Aan te brengen yzerpunt
- Te verplaatsen boom

Schaal 1:200


CONCEPT

Opdrachtnemer
GEMEENTE VOORSCHOTEN
Project
Langs de Korte Vliet
Onderwerp
Tracé kabels en leidingen

Projectnummer	Tekeningnummer	Versie	Datum verstuurd	Uitwisseling	Leidraadversie
51021797	51021797-T002-ONT	0.3	11-06-2024	VO	

Blad	Uit	Schaal	Formaat	Gebied	Tek.	Ond.	Ken.
01	01	1:200 1:10	A0+1 (ISO)	Rotterdam	CWJ	JS	JS

www.sweco.nl
© dien is Friesland B.V. - Alle rechten voorbehouden

SWECO

dwarsprofiel A-A

Legenda

- bestaande situatie
- nieuwe situatie
- kadastrale grens
- doorgetrokken markering
- stoplijnvormen markering
- haaientandmarkering
- gele lijn(en)
- meter aanduidingen
- asfalt
- platen
- gras
- fietspad
- voetpad

Maten in meters, tenzij anders vermeld. Maatrasterlijnen in mm, tenzij anders vermeld.
Peilmaten in meters t.o.v. N.A.P., tenzij anders vermeld. Diameters in mm, tenzij anders vermeld.

Versie	Datum	Omschrijving	Getekend	Gecontroleerd	Vrijgegeven
1.1 C	28-08-2024	Eerste uitgave	TLv	JLd	JLd
1.1 C	09-09-2024	Aanpassingen n.a.v. overleg met gemeente	TLv	JLd	JLd
1.1 C	08-10-2024	Aanpassingen n.a.v. opmerkingen presentie JH	EBs	JLd	JLd

Opdrachtnemer: Megaborn techniek met beleid
Postbus 56, 1780 AB Wieringerwerf, tel. 0227-542060, info@megaborn.nl, www.megaborn.nl

Opdrachtgever: Gemeente Voorschoten
Postbus 49, 2250 AA Voorschoten, tel. 14 071, gemeente@voorschoten.nl, www.voorschoten.nl

Project: Ontsluiting woonwagen locatie Variant 3

Onderdeel:

Fase: Schetsontwerp

Tekeningnummer: 1/PA/A/1.101 - 1.1 C

Documentsoort: Tekening
Blad: 1 van: 1
Formaat: A0 Schaal: 1:250
Projectleider: J.J.W.A. Pijl
Ontwerper:
Status: Definitief

Subject: 101.1 C Ontsluiting wonwagenlocatie variant 3.dwg