


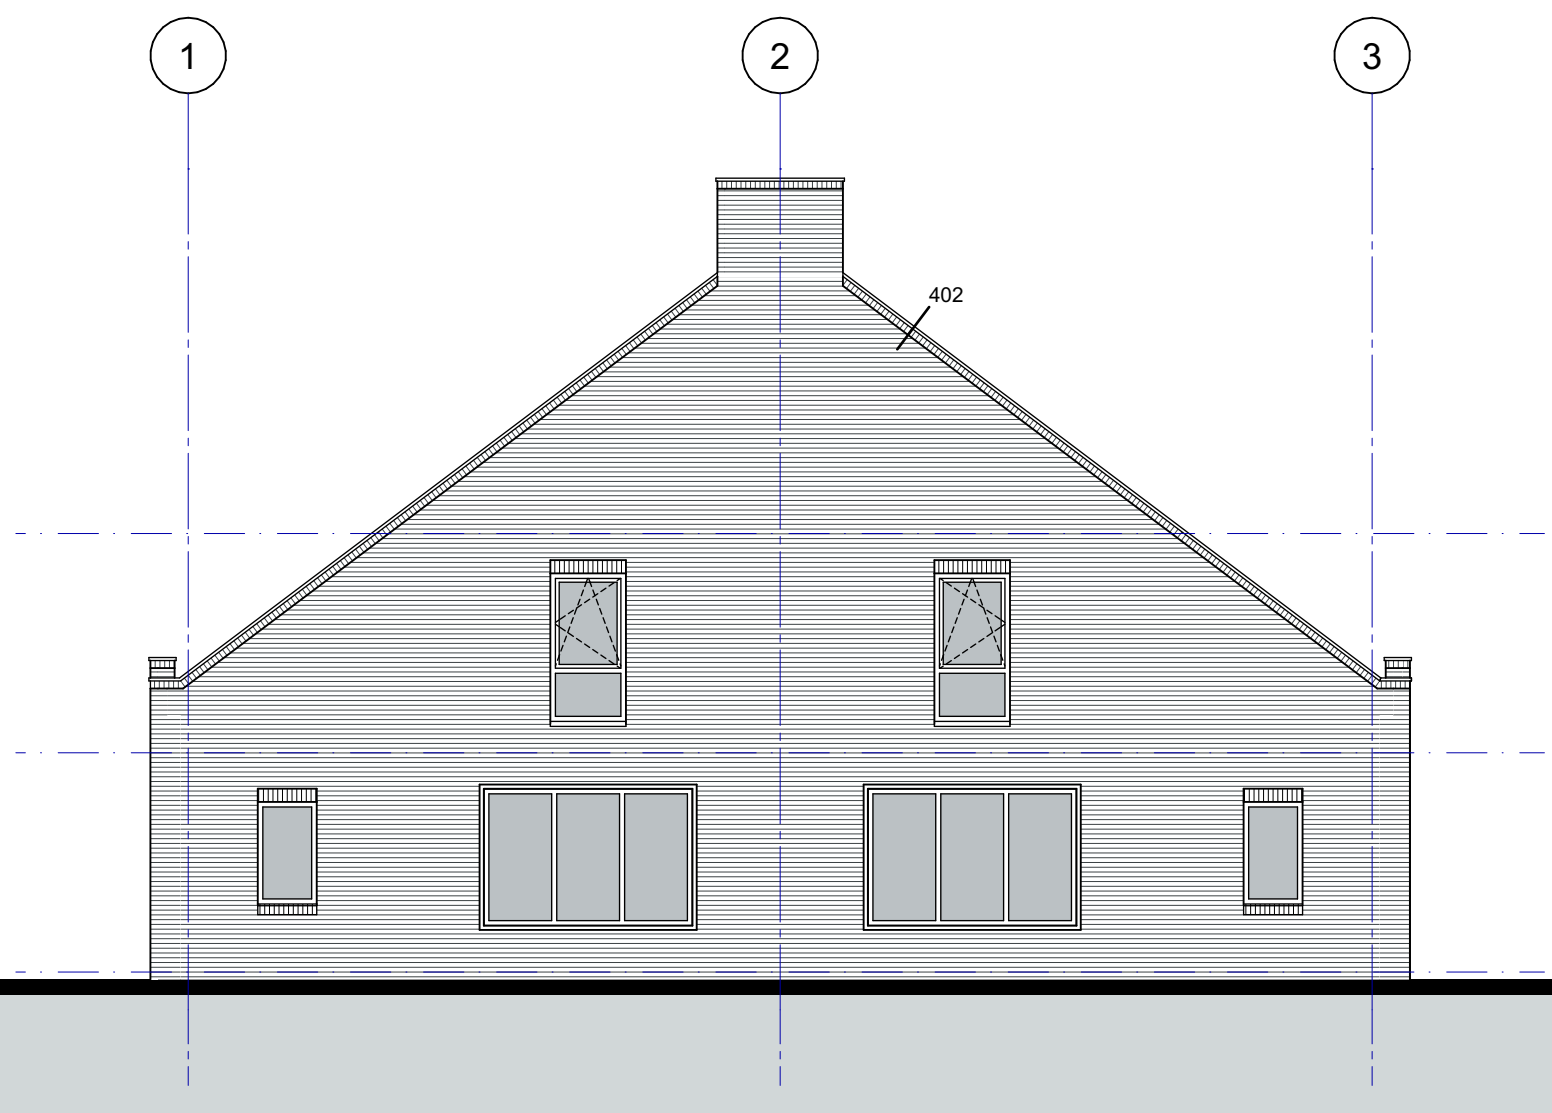


Westgevel




Zuidgevel




Oostgevel

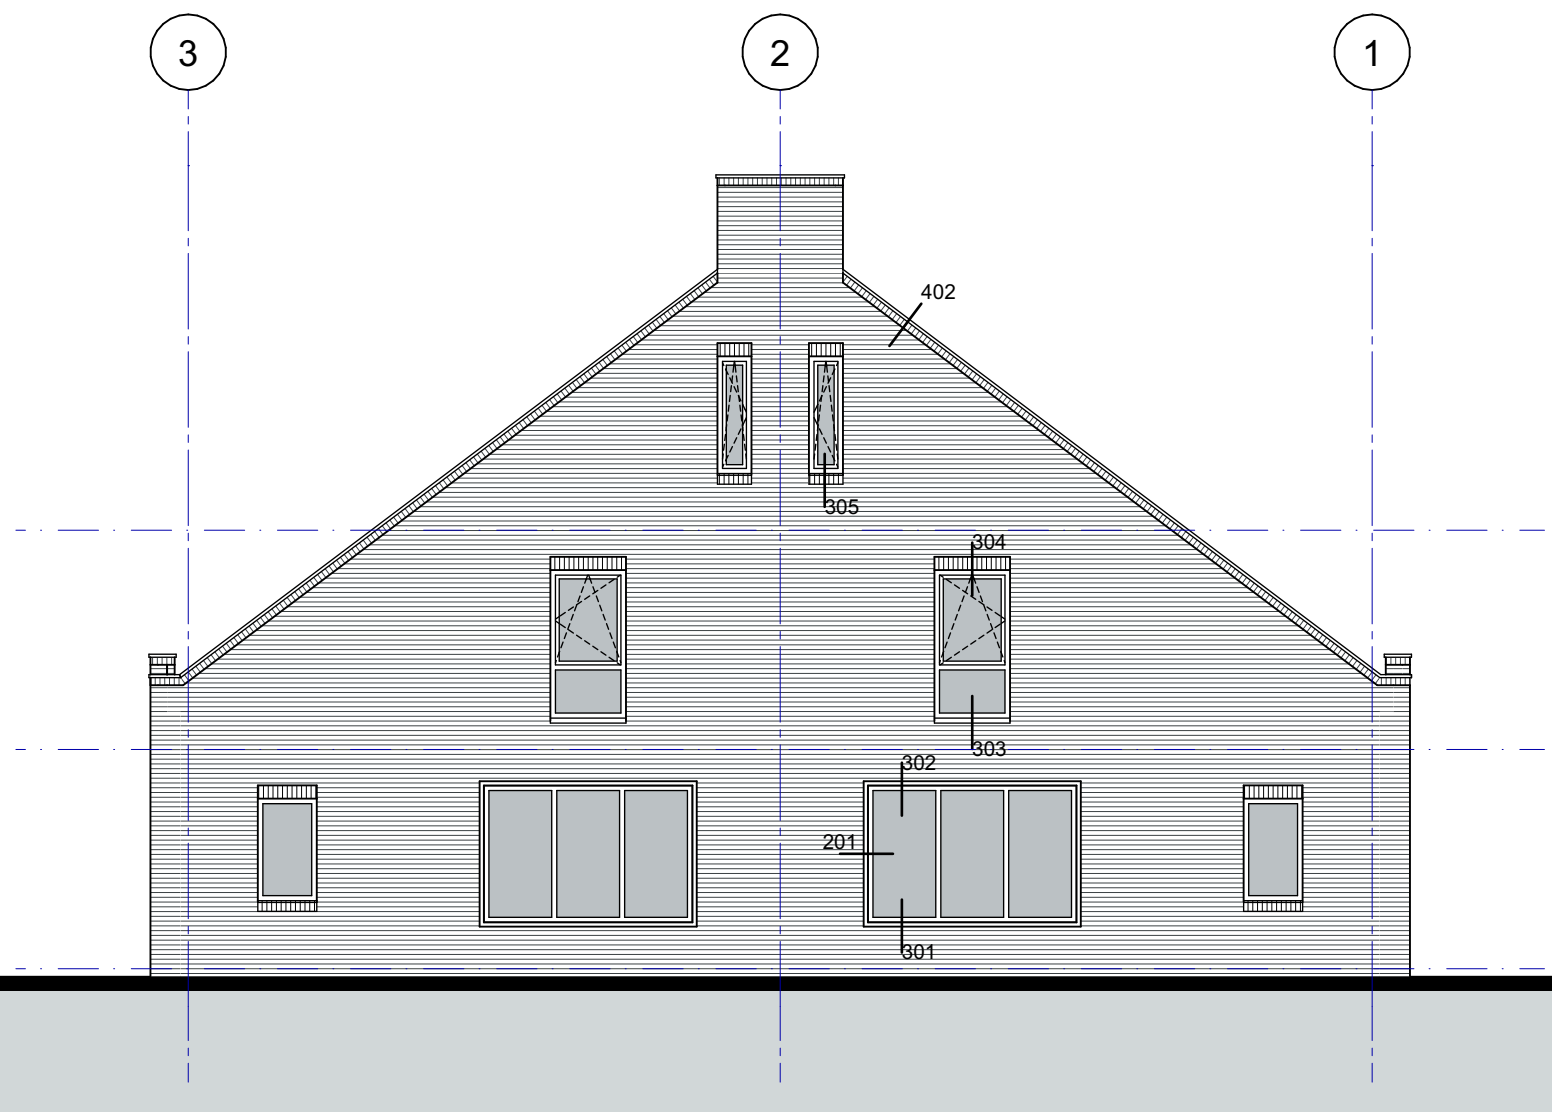

Noordgevel

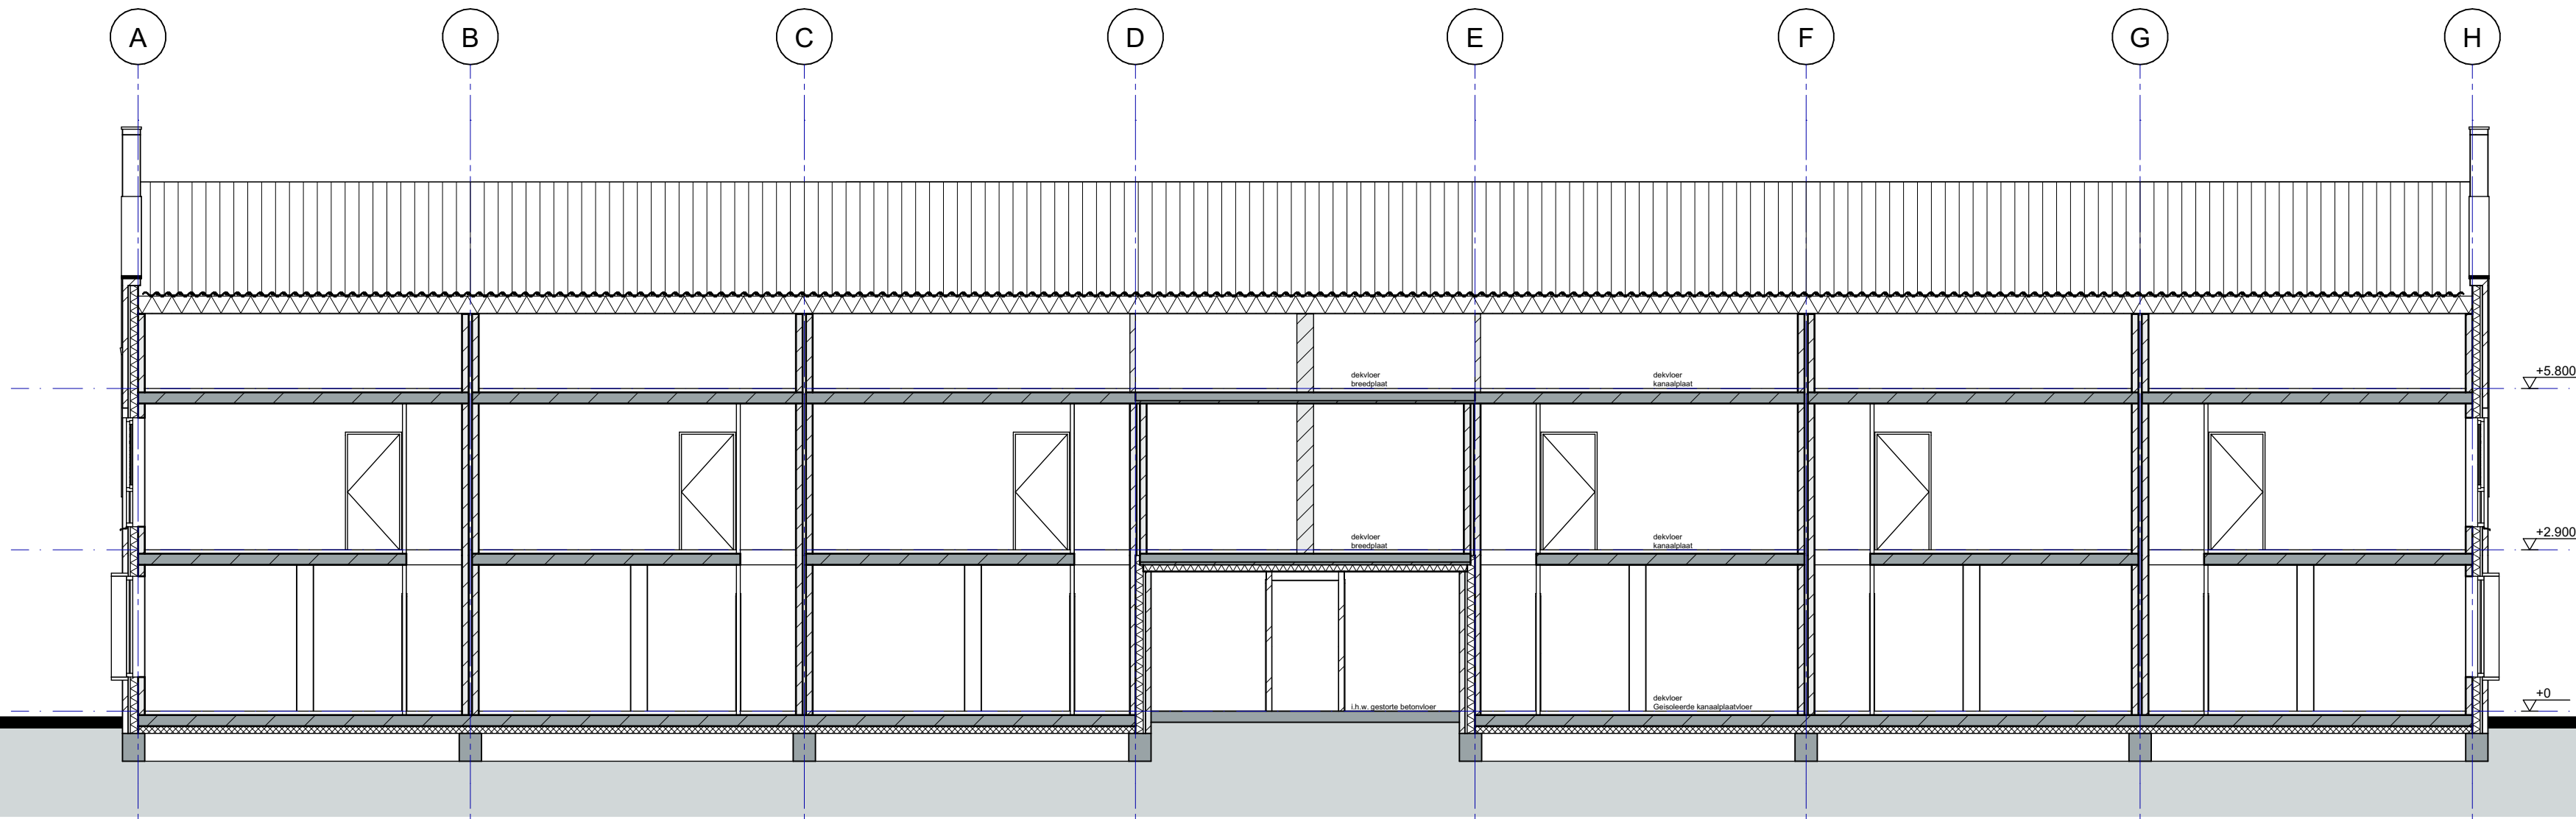

Doorsnede A-A

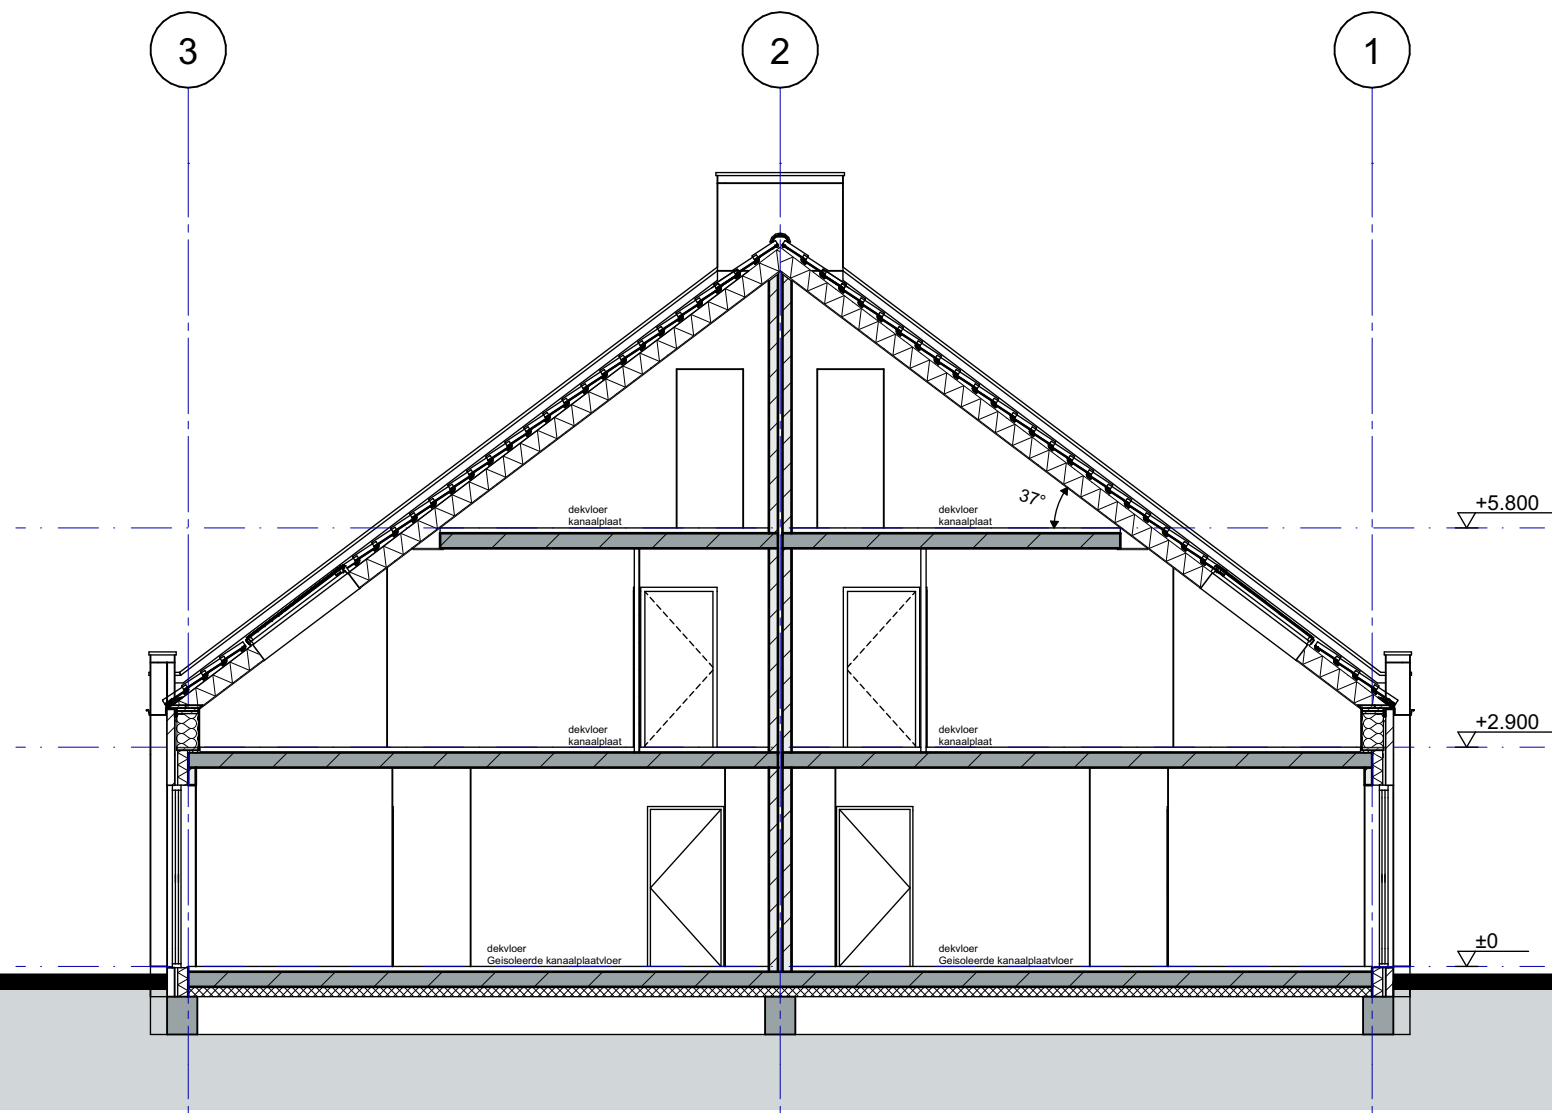

Doorsnede B-B

OMGEVINGSVERGUNNING



Bouwbedrijf Osnabrugge B.V.
Holleweg 1
3925 LW Scherpenzeel
Postbus 106
3925 ZJ Scherpenzeel
Tel. 033-2773738
info@bouwbedrijf.osnabrugge.nl

12 rug aan rug woningen
Holevoetplein, Scherpenzeel

Gevels/doorsnede

Werknummer: 00000
Blad: 02
Schaal: 1:100
Datum: 11-04-2023
Gewijzigd: 17-05-2023
12-07-2023