

Organisatieonderdeel: Leefomgeving
Behandelaar: B. Borgers
Telefoonnummer:

Voorstelnr. 2882
Barneveld,
Portefeuillehouder: M.H.J. Pluimers-Foeken

☒ Ter kennisname naar de raad
Nummer beleidsproduct:

☐ Op overzicht Bestaand beleid (website)

Onderwerp: **2882-Definitief ontwerp Bomenproject Barneveld Centrum (L-C - Bor)**

Gevraagde beslissing:

1. In te stemmen met het definitief ontwerp van de aanplant van bomen in het centrum van Barneveld conform bijlage 1 - definitief ontwerp.
2. In te stemmen met de aanplant van 24 bomen in het centrum van Barneveld en het verminderen van in totaal 3 parkeerplaatsen in het centrum van Barneveld.
3. In te stemmen met een separate integrale voorbereiding voor de aanplant van 3 bomen in de Kampstraat in combinatie met rioolvervanging en herinrichting van de Kampstraat in lijn met de vasgestelde centrumvisie.

1. Inleiding

In de zomer van 2020 heeft Plaatselijk Belang Barneveld Centrum haar vergroeningsvoorstel voor Barneveld Centrum aangeboden aan het college van B&W. In dit vergroeningsvoorstel zijn destijds ideeën opgenomen voor geveltuintjes, verticaal groen en de aanplant van diverse bomen.

Dit vergroeningsvoorstel draagt bij aan het vergroenen van het centrum waardoor de leefbaarheid van het centrum verbetert. Het vergroenen levert een positieve bijdrage aan het tegengaan van hittestress. Daarnaast is er sprake van een verstreking van de biodiversiteit en een afvang van fijnstof in combinatie met een CO2 reductie.

Qua beleid sluit het vergroeningsvoorstel perfect aan bij de vastgestelde centrumvisie van 8 september 2021 en daarnaast is het vergroenen van centra opgenomen in het coalitieakkoord 2022-2026.

Toen het vergroeningsvoorstel in 2020 werd aangeboden aan het college is er voor gekozen om dit vergroeningsvoorstel integraal op te nemen in de centrumvisie van Barneveld. Vanwege gebrek aan capaciteit en budget is het aanplanten van bomen echter (nog) niet uitgevoerd. Het aanbrengen van geveltuintjes is wel uitgevoerd in samenwerking met diverse ondernemers.

In het voorjaar van 2022 heeft de provincie Gelderland een subsidie beschikbaar gesteld om hittestress tegen te gaan in binnenstedelijk gebied. Het aanplanten van bomen in het centrum van Barneveld past binnen deze subsidie en daarom is deze subsidie ook aangevraagd. De provincie Gelderland heeft deze subsidie in september 2022 toegekend. Het benodigde aandeel in de kosten van Barneveld is in januari 2023 beschikbaar gesteld, waarbij het bomenproject is opgenomen als onderdeel van het MIP 2023.

Op basis van het collegevoorstel 2494 van 12 januari 2023 is het plan van aanpak vastgesteld voor het bomenproject Barneveld Centrum. De definitieve ontwerpen in bijlage 1 zijn uitgewerkt op basis van dit eerder vastgestelde plan van aanpak.

Nadat het budget beschikbaar is gesteld, zijn de bewoners en ondernemers in de omgeving op de hoogte gesteld van de plannen en zoekgebieden. In het voorjaar van 2023 is in bouwteamverband het ontwerp voor de aanplant van bomen verder uitgewerkt. Op basis van technisch onderzoek naar de beschikbare (ondergrondse) ruimte, de bestaande bodemopbouw en de grondwaterstand zijn voorlopige ontwerpen opgesteld. Daarbij zijn er ook locaties afgevallen die technisch onmogelijk bleken.

Deze voorlopige ontwerpen zijn vervolgens gedeeld met de bewoners en ondernemers in de omgeving, waarbij de bewoners en ondernemers een keuze hebben gekregen in de boomsoort en de exacte locatie van de bomen. Per locatie is er input geleverd door bewoners en ondernemers. De input is vervolgens verwerkt in het definitief ontwerp (zie bijlage 3 – participatieverslag).

Met dit collegevoorstel beogen we de definitieve ontwerpen vast te stellen, zoals ze zijn opgenomen in bijlage 1 – definitief ontwerp. In dit definitief ontwerp zijn een achttal locaties opgenomen:

- Locatie 1 Kuntezelaan bij de Kapteijnstraat;
- Locatie 2 van Zuilen van Nieveltlaan bij kasteel de Schaffelaar;
- Locatie 3 Kuntzelaan bij restaurant Alberto's en parkeerterrein Kampstraat;
- Locatie 4 Kampstraat (*separaat integraal voorbereiden*);
- Locatie 5 Raadhuisplein bij Choco en Zo;
- Locatie 6 Gowhtorpeplein bij de Haanschoterstraat;
- Locatie 7 Langstraat bij voetgangersoversteek Wilhelminastraat;
- Locatie 8 Theaterplein.

Korte toelichting beslispunt 2

Bij het aanplanten van 24 bomen in het centrum van Barneveld worden er 3 parkeerplaatsen opgeheven op het Theaterplein. Het is ook mogelijk om 23 bomen aan te planten in het centrum van Barneveld, waarbij het aantal parkeerplaatsen gelijk blijft. Deze scenario's zijn opgenomen in bijlage 2 – scenario's Theaterplein.

Korte toelichting beslispunt 3

Vanuit de participatie is gebleken dat bewoners overlast ervaren van de bestaande riolering op de Kampstraat. Uit nader onderzoek blijkt dat een rioolvervanging gewenst is. Bij een eventuele rioolvervanging in combinatie met aanplant van bomen is het wenselijk om de inrichting van de Kampstraat uit te voeren in lijn met de centrumvisie. Deze scopeverbreding vraagt een andere voorbereiding met een separate communicatie/participatie richting omgeving en aanvraag van separate budgetten.

2. Beoogd effect

a) Meetbaar effect

Binnen dit bomenproject worden 24 bomen aangeplant in het centrum van Barneveld, evenals aanvullende kansen voor vergroening en afkoppeling van regenwater ter plaatse benut.

b) Maatschappelijk effect

Door het aanplanten van bomen in het centrum van Barneveld wordt een bijdrage geleverd aan het tegengaan van hittestress, verhogen van de biodiversiteit en vergroening van het centrum. Daarnaast wordt de beeldkwaliteit van het centrum substantieel verbeterd, waardoor het centrum van Barneveld een aantrekkelijkere verblijfplaats wordt.

3. Argumenten

1.1 Het uitvoeren van het bomenproject Barneveld centrum sluit aan bij vigerend beleid

Het plan van aanpak klimaatadaptatie 2019 zet in op het uitwerken van hittestresskaarten voor de gemeente Barneveld om een beeld te krijgen van de (toekomstige) hittestresslocaties, zoals onder andere het centrum van Barneveld. Het aanplanten van bomen draagt bij aan het tegengaan van deze hittestress op deze locaties.

In het biodiversiteitsplan wordt ingezet op het realiseren van groen in de stedelijke kernen om de biodiversiteit te verhogen. De aanplant van de bomen en gerealiseerde vergroeningskansen dragen hieraan bij.

Daarnaast past het aanplanten van bomen in het centrum bij het ontwikkelen van een aantrekkelijke omgeving voor inwoner, ondernemer en bezoeker zoals weergegeven in omgevingsvisie Barneveld centrum.

1.2 Dit bomenproject geeft uitvoering aan het vergroeningsvoorstel Barneveld centrum

Door Plaatselijk Belang Barneveld centrum is een vergroeningsvoorstel voor Barneveld centrum opgesteld en aangeboden aan het college van B&W. In dit voorstel staan diverse locaties aangegeven waar zij een boom wenselijk vinden. De locaties van de bomen uit het definitief ontwerp komen grotendeels overéén met de genoemde locaties uit het vergroeningsvoorstel Barneveld centrum.

De gemeente Barneveld heeft dit voorstel verwerkt in haar coalitieakkoord 2022-2026 om centra te vergroenen. De opgave is vervolgens vertaald naar een plan met een budgetreservering in het MIP 2023. De gemeente Barneveld heeft het budget beschikbaar gesteld en vervolgens is het plan gepresenteerd met een participatietraject op de soortkeuze en locatie.

2.1 Hoge beeldkwaliteit, minder hittestress en bijdrage aan doelen

Het is wenselijk om op de parkeerplaats van het Theaterplein in één lijn 3 bomen aan te planten, omdat de beeldkwaliteit op het plein daardoor in balans is. De aanplant van 2 bomen zoals geschetst in bijlage 2 – scenario's Theaterplein zorgt voor een disbalans op het plein.

Daarnaast is de toegevoegde waarde van deze extra bomen is groot, omdat er veel hittestress is op het geasfalteerde plein.

Tot slot is er een ontwikkeling gaande in de maatschappij met minder gemotoriseerd verkeer in en rond centra. Pak meer de fiets en minder de auto, vanwege duurzaamheidsafwegingen, maar ook vanwege het tegengaan van de parkeerdrukke.

Alles overwegende is het verminderen van het aantal parkeerplaatsen met 3 stuks in het centrum van Barneveld een acceptabele keuze. Bij de herinrichting van parkeerterreinen in het centrum van Barneveld in de nabije toekomst wordt de afweging voor het compenseren van deze 3 parkeerplaatsen opnieuw gemaakt.

3.1 Efficiënt en minder overlast.

Een integrale aanpak op de Kampstraat zorgt ervoor dat we efficiënt werken. Daarnaast ervaren bewoners minder overlast doordat de weg één keer wordt afgesloten.

4. Kanttekeningen

Het aanplanten van bomen in het centrum brengt risico's met zich mee. Hieronder een aantal risico's voor de uitvoering van het bomenproject.

1.1.1 Bodemverontreinigingen

Per locatie is de bodem indicatief onderzocht om enerzijds te bepalen of de bodem geschikt is voor aanplant en anderzijds om mogelijke afzet van de vrijkomende grond te bepalen. Daarbij zijn vooralsnog geen bodemverontreinigingen aangetroffen op de aan te planten locaties. Desondanks bestaat het risico in het centrum dat we tijdens uitvoering van het project toch op een bodemverontreiniging stuiten, met stagnatie in planning en kostenoverschrijding tot gevolg.

1.1.2 Nieuwe bewoners/ondernemers

Ondanks de uitgevoerde participatie is er een risico op onvrede in de omgeving over de uitvoering van het bomenproject. Zo is het reëel dat nieuwe bewoners/ondernemers zich vestigen in de omgeving die logischerwijs niet gekend zijn in het participatietraject. Als deze nieuwe bewoners/ondernemers een aversie hebben tegen bomen in de straat, kan dat weerstand opleveren.

1.1.3 Verkeersbesluit

De boomgroeiplaats van locatie 5 Raadhuisplein is gedimensioneerd op vrachtverkeer (verkeersklasse 45). Een dimensionering voor een zwaardere verkeersklasse is niet mogelijk vanwege de hoge grondwaterstand. In de praktijk is het mogelijk dat een voertuig van een zwaardere verkeersklasse over de groeiplaats van locatie 5 rijdt. Om dit risico uit te sluiten is het raadzaam een verkeersbesluit te nemen met een verbod op zwaar vrachtverkeer op het Raadhuisplein tussen de Langstraat en het gemeentehuis. Dit verkeersbesluit kan ambtelijk worden genomen door teamleider verkeer. Eventuele bezwaren tegen dit verkeersbesluit kunnen ertoe leiden dat de aanplant van bomen op locatie 5 in het geding komt.

1.1.4 Kabels en leidingen

De ondergrondse kabels en leidingen zijn in beeld gebracht op basis van technisch onderzoek. Desondanks kan een deel van deze kabels en leidingen in de praktijk anders liggen dan vooraf verwacht. Dit kan gevolgen hebben voor de grootte van de groeiplaats en in het ergste geval voor de aanplant van de bomen. Dit risico is met technisch onderzoek tot een minimum beperkt, maar dit risico is op voorhand niet uit te sluiten.

1.1.5 Beschikbaarheid bomen

De gekozen boomsoorten met de bijhorende maten zijn vooralsnog beschikbaar bij diverse kwekers. Een aantal boomsoorten in de bijhorende maat zijn behoorlijke exclusief

waardoor de beschikbaarheid wel beperkt is in aankomend plantseizoen. Dit kan een risico vormen richting de uitvoering van het bomenproject in 2023 omdat de reservering pas gedaan kan worden nadat de inschrijving in juli is gegend.

2.1.1 Negatieve parkeerbalans centrum Barneveld

In het raadsbesluit 1916 Parkeerplan centrum Barneveld is opgenomen dat de parkeerbalans in het centrum van Barneveld gelijk moet blijven. Het besluit voor eventuele vermindering van parkeerplaatsen in het centrum is gemandateerd aan het college.

Op locatie 6 Gowthorpeplein vervalt 1 parkeerplaats, welke gecompenseerd wordt op het Theaterplein. Op locatie 8 Theaterplein wordt ruimte gemaakt voor de aanplant van bomen met een aanpassing aan de indeling van de parkeerterreinen. Daarbij vervallen in totaal 3 parkeerplaatsen, welke niet gecompenseerd worden in het centrum van Barneveld. Hierdoor valt de parkeerbalans in het centrum als gevolg van dit bomenproject, negatief uit.

3.1.1 Integrale aanpak Kampstraat vraagt tijd, capaciteit en budget

De integrale voorbereiding van de Kampstraat neemt op korte termijn meer tijd in beslag dan het uitsluitend aanplanten van 3 bomen op de Kampstraat. Daarbij is er capaciteit nodig vanuit de organisatie voor een uitgebalanceerde reconstructie van de bovengrondse inrichting. Tot slot is de realisatie van de Kampstraat afhankelijk van beschikbaar te stellen budget vanuit de rioolopgave en de bovengrondse herinrichting.

3.1.2 Integrale aanpak Kampstraat is complex

Een integrale voorbereiding van de Kampstraat is complex, waardoor de kans op stagnatie groter wordt. De complexiteit van zowel de technische voorbereiding als ook het bijhorende participatietraject kunnen ongewenste vertraging in de planning veroorzaken.

5. Financiën

De financiering voor het bomenproject is beschikbaar gesteld via het collegevoorstel 2494 van 12 januari 2023. De financiering bestaat uit de volgende drie componenten:

- €100.000,- euro subsidie hittestress provincie Gelderland;
- €100.000,- euro uitvoeringsplan MIP 2023 gemeente Barneveld;
- €100.000,- euro uitvoeringsplan MIP 2023 t.b.v. koppelkansen water en groen gemeente Barneveld;

Het totaalbudget voor het bomenproject Barneveld Centrum bedraagt daarbij €300.000,- euro.

6. Participatie en communicatie

a) participatie

Het participatietraject met de omgeving is reeds doorlopen. De omgeving van de boomlocaties hebben in de ontwerpfase input geleverd op de soortkeuze en locatie van de nieuwe bomen. Het participatietraject is inmiddels afgerond, waarbij de input van de omgeving is verwerkt in het definitief ontwerp. De uitkomsten van de communicatie en participatie zijn opgenomen in bijlage 3 – participatieverslag.

b) communicatie

Na het vaststellen van het definitief ontwerp via dit collegevoorstel, volgt er een bewonersbrief richting de direct omwonenden en betrokken ondernemers. Daarnaast wordt per mail een terugkoppeling gegeven aan de ingestuurde wensen, met een reactie hoe deze wensen verwerkt zijn in het ontwerp. De definitieve ontwerpen worden toegevoegd aan de beschikbare webpagina en er volgt een nieuwsbrief met een update van het project richting Plaatselijk Belang Barneveld centrum, het wijkplatform en de middenstandvereniging Barneveld centrum.

7. Uitvoering

De uitvoering van het bomenproject Barneveld centrum start medio september 2023 met voorbereidende werkzaamheden. Daarbij worden allereerst de groeiplaatsen gerealiseerd per locatie. Medio november 2023 worden achtereenvolgens de bomen aangeplant, zodra het plantseizoen is gestart. De streefdatum voor oplevering is vrijdag 1 december 2023, om hinder in het centrum van Barneveld in de decembermaand zoveel mogelijk te voorkomen.

Na afronding van de uitvoering van het bomenplan zal een projectevaluatie uitgevoerd worden en deze ter kennisname worden aangeboden aan de gemeenteraad.

8. Bijlagen


Bijlage 1 Definitief ontwerp

Bijlage 2 Scenario's theaterplein

Bijlage 3 Participatieverslag




© 2023 Microsoft Corporation © 2023 TomTom

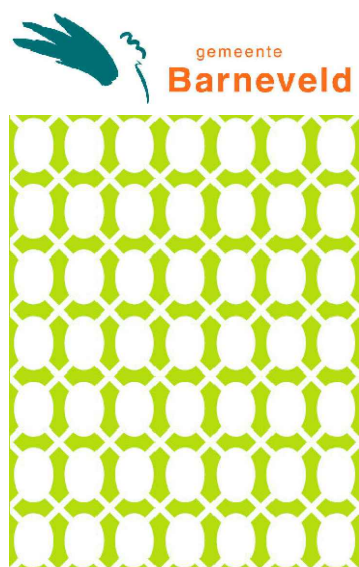




Bomenproject Barneveld Centrum
Definitief ontwerp
Locaties nieuwe bomen


V&I

Getekend	EAA	Blad 1 van 1
Datum	14-06-2023	
Schaal	1 : 1000	
Tekeningnummer		
Status	Definitief	Formaat
Filenaam	Bomenplan.dwg	A0

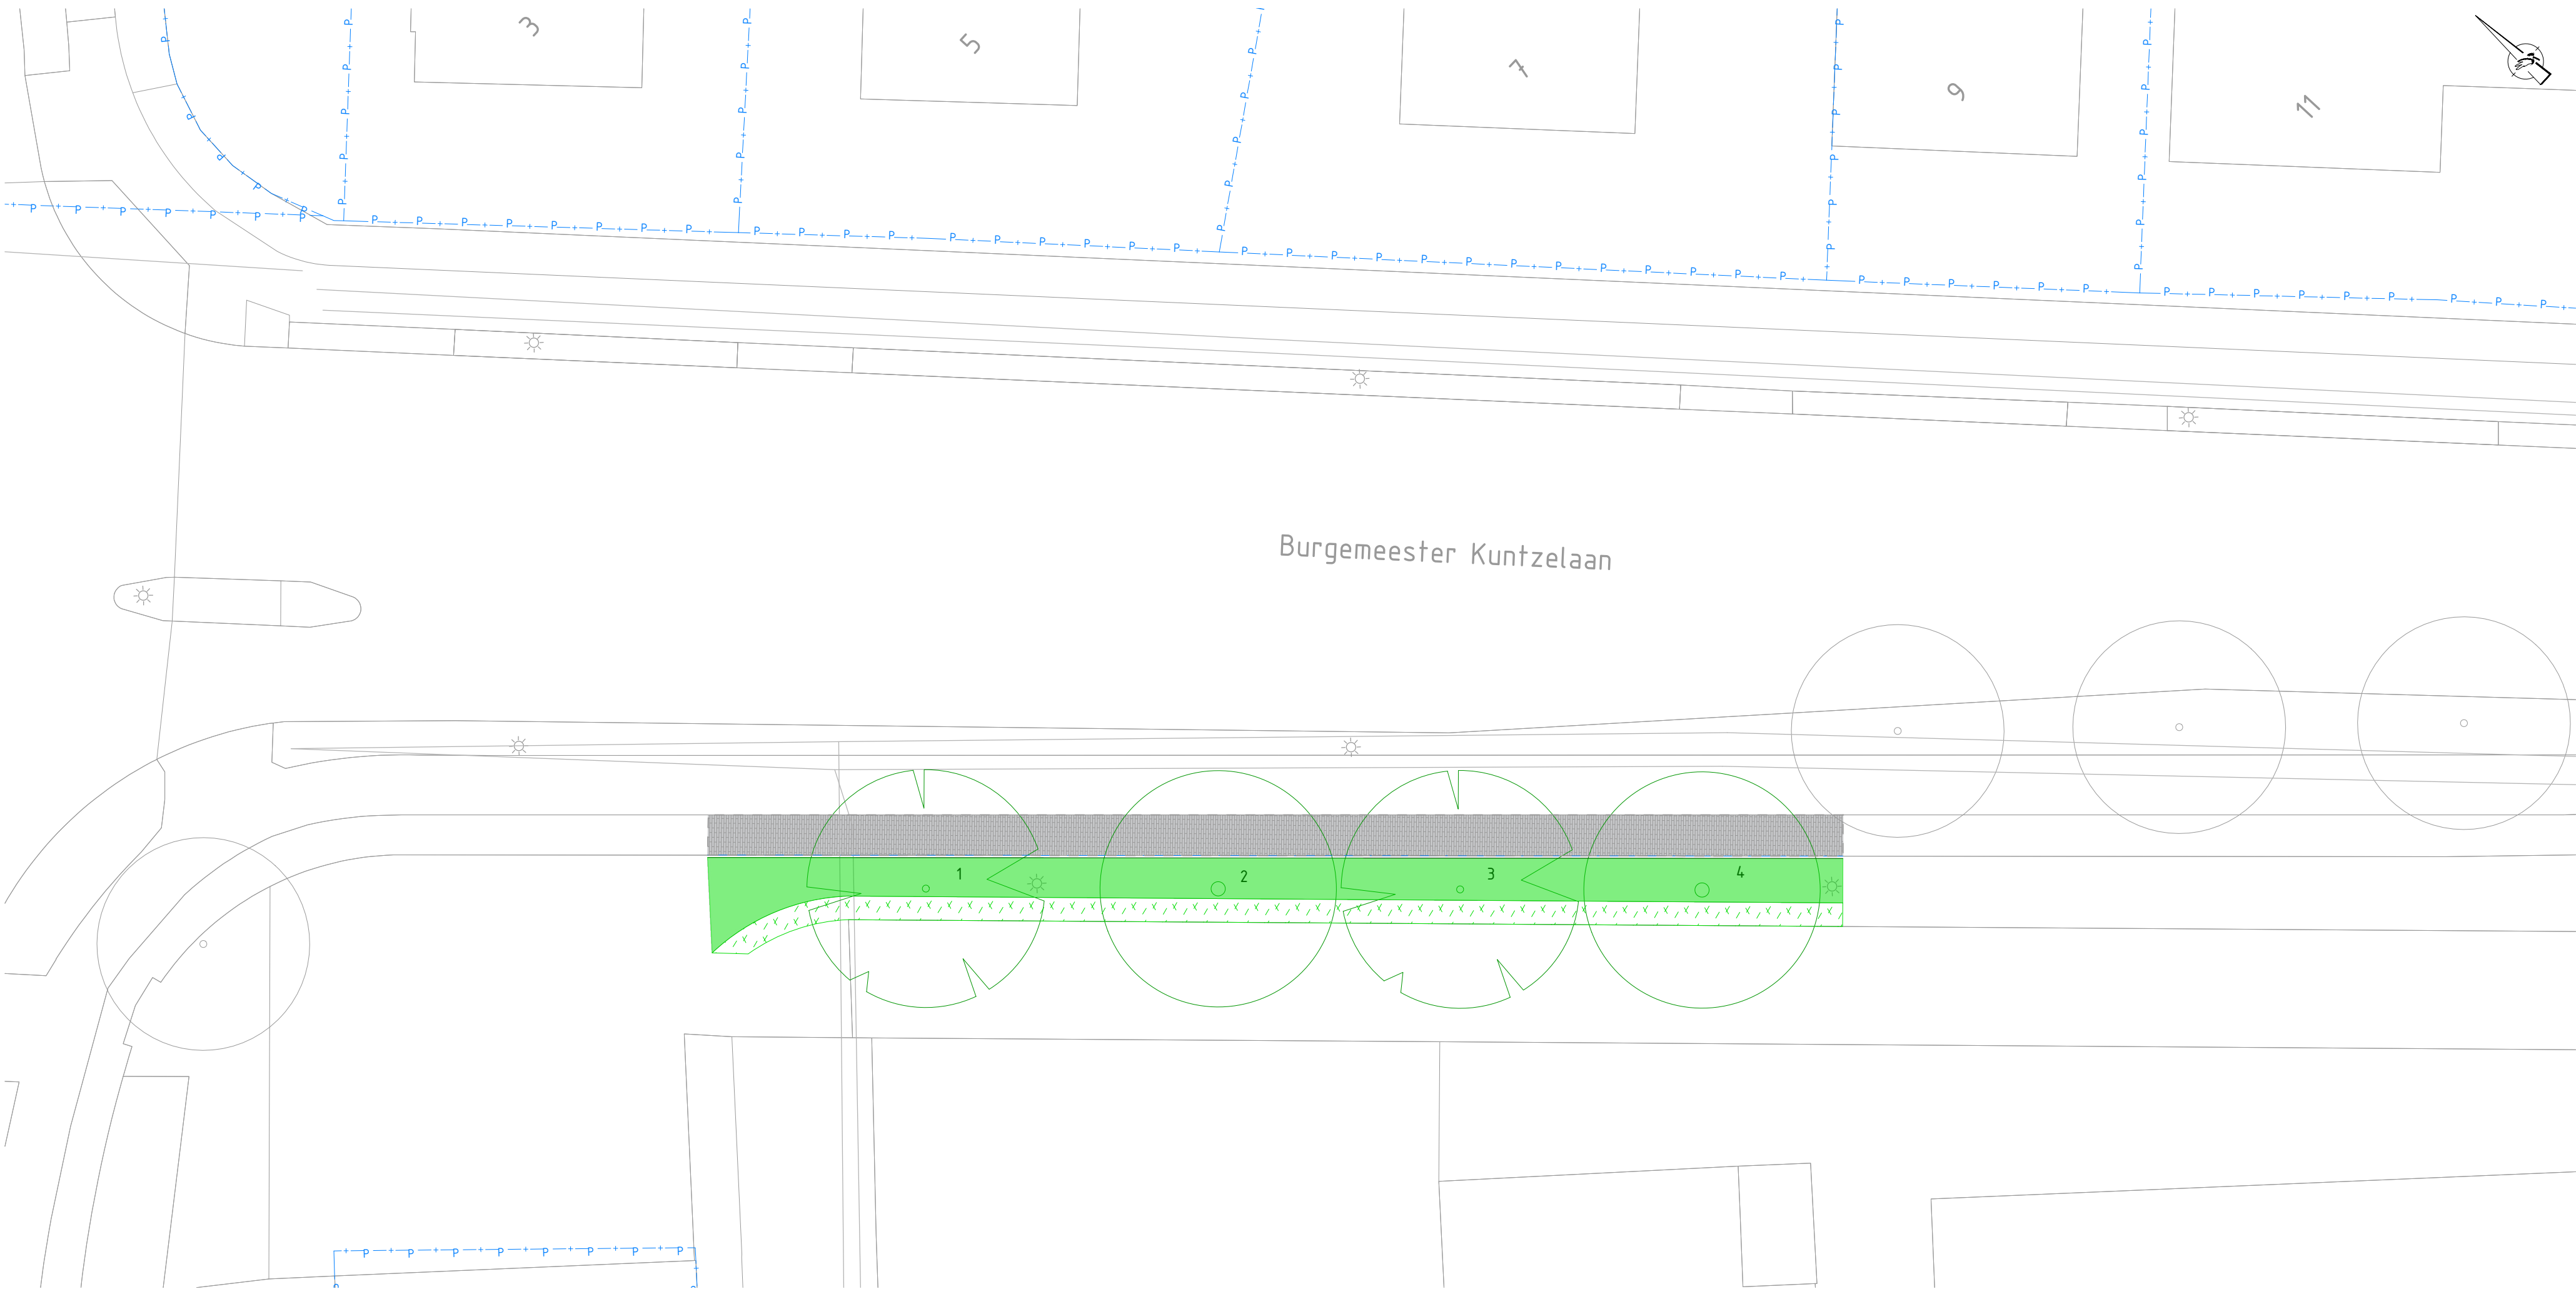

Verklaring

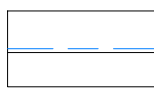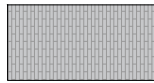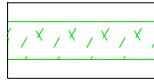-  Opsluitband
100x200 mm
-  Betonstraatstenen,
waalformaat, halfsteemsverband,
herstraten
-  Opnemen haag en afvoeren naar Ofelaar
aanbrengen Beukenhaag 80-100
met 50 cm bomengrond
-  Groenstrook

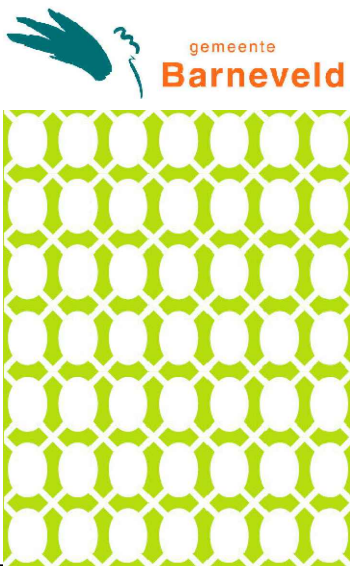


Bomenproject Barneveld Centrum
Definitief ontwerp
Burgemeester Kuntzelaan
Locatie 1

V&I

Getekend	EAa	Blad 1 van 1	
Datum	21-06-2023		
Schaal	1 : 200		
Tekeningnummer			
Status	Definitief	Formaat	A3
Bestandnaam	Bomenplan_v1.0.dwg		


Verklaring

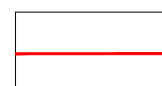


Rootbarrier




Groeiplaatsverbetering
Bomengrond RAG HBB

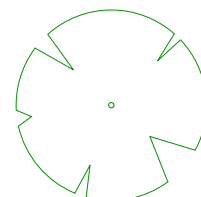


Nieuwe boom
Castanea sativa
Boommaat 25-30
Groeiplaats 40 m3

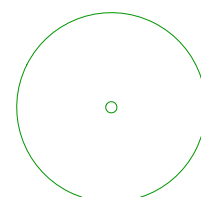


Nieuwe boom
Prunus x yedoensis
Boommaat 25-30
Groeiplaats 28 m3

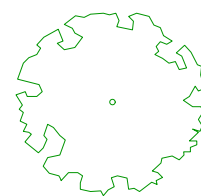


Nieuwe boom
Prunus avium 'Landscape Bloom'
Boommaat 25-30
Groeiplaats 28 m3

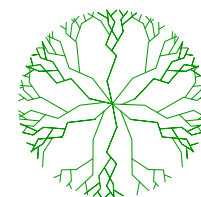

Nieuwe boom
Prunus serrulata 'Sunset Boulevard'
Boommaat 25-30
Groeiplaats 28 m3

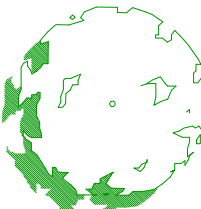


Nieuwe boom
Prunus avium
Boommaat 25-30
Groeiplaats 28 m3

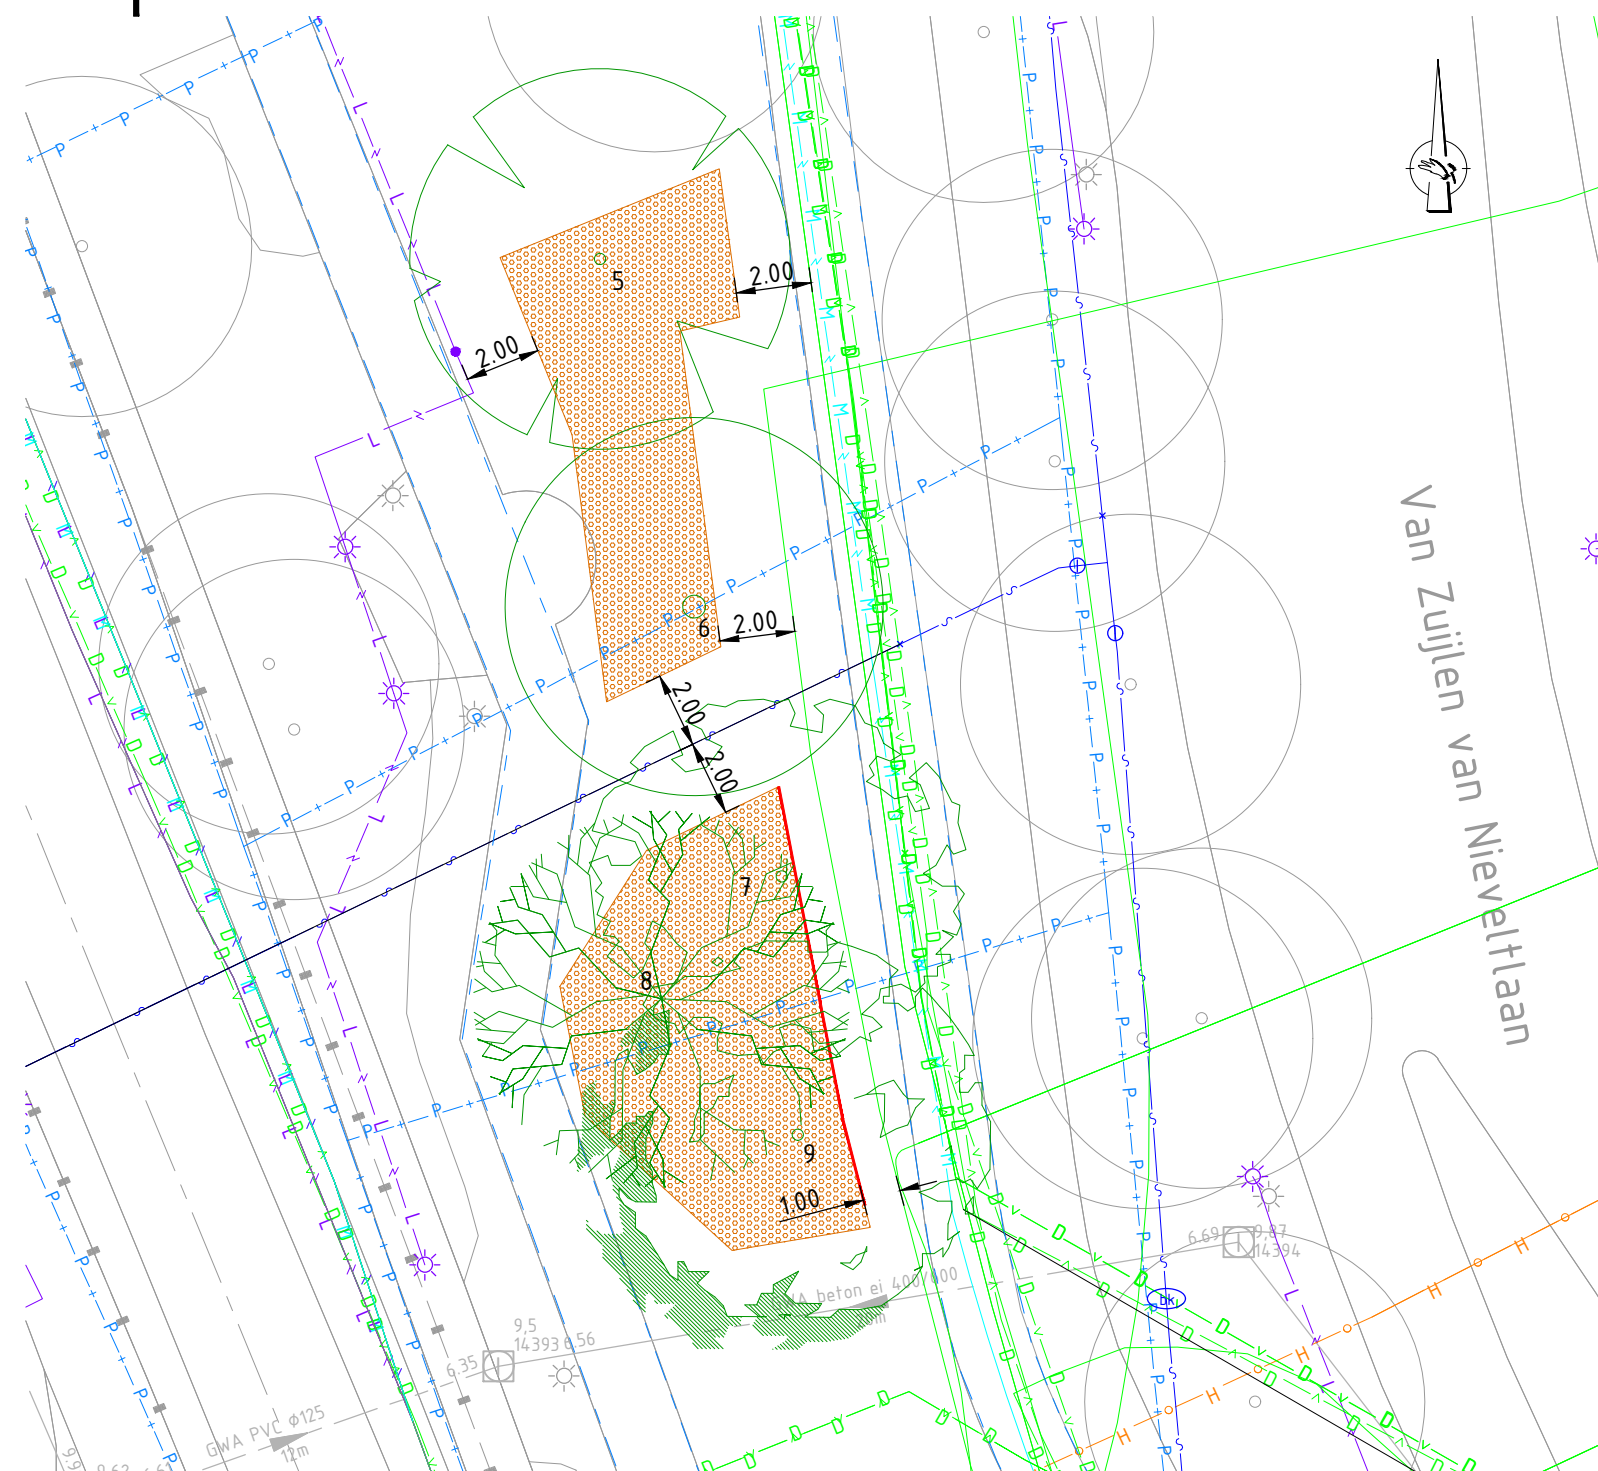

Bomenproject Barneveld Centrum Definitief ontwerp Van Zuijlen van Nieveltlaan Locatie 2


V&I

Getekend	EAa	Blad 1 van 1	
Datum	21-06-2023		
Schaal	1 : 200		
Tekeningnummer			
Status	Definitief	Formaat	A3
Bestandnaam	Bomenplan.dwg		

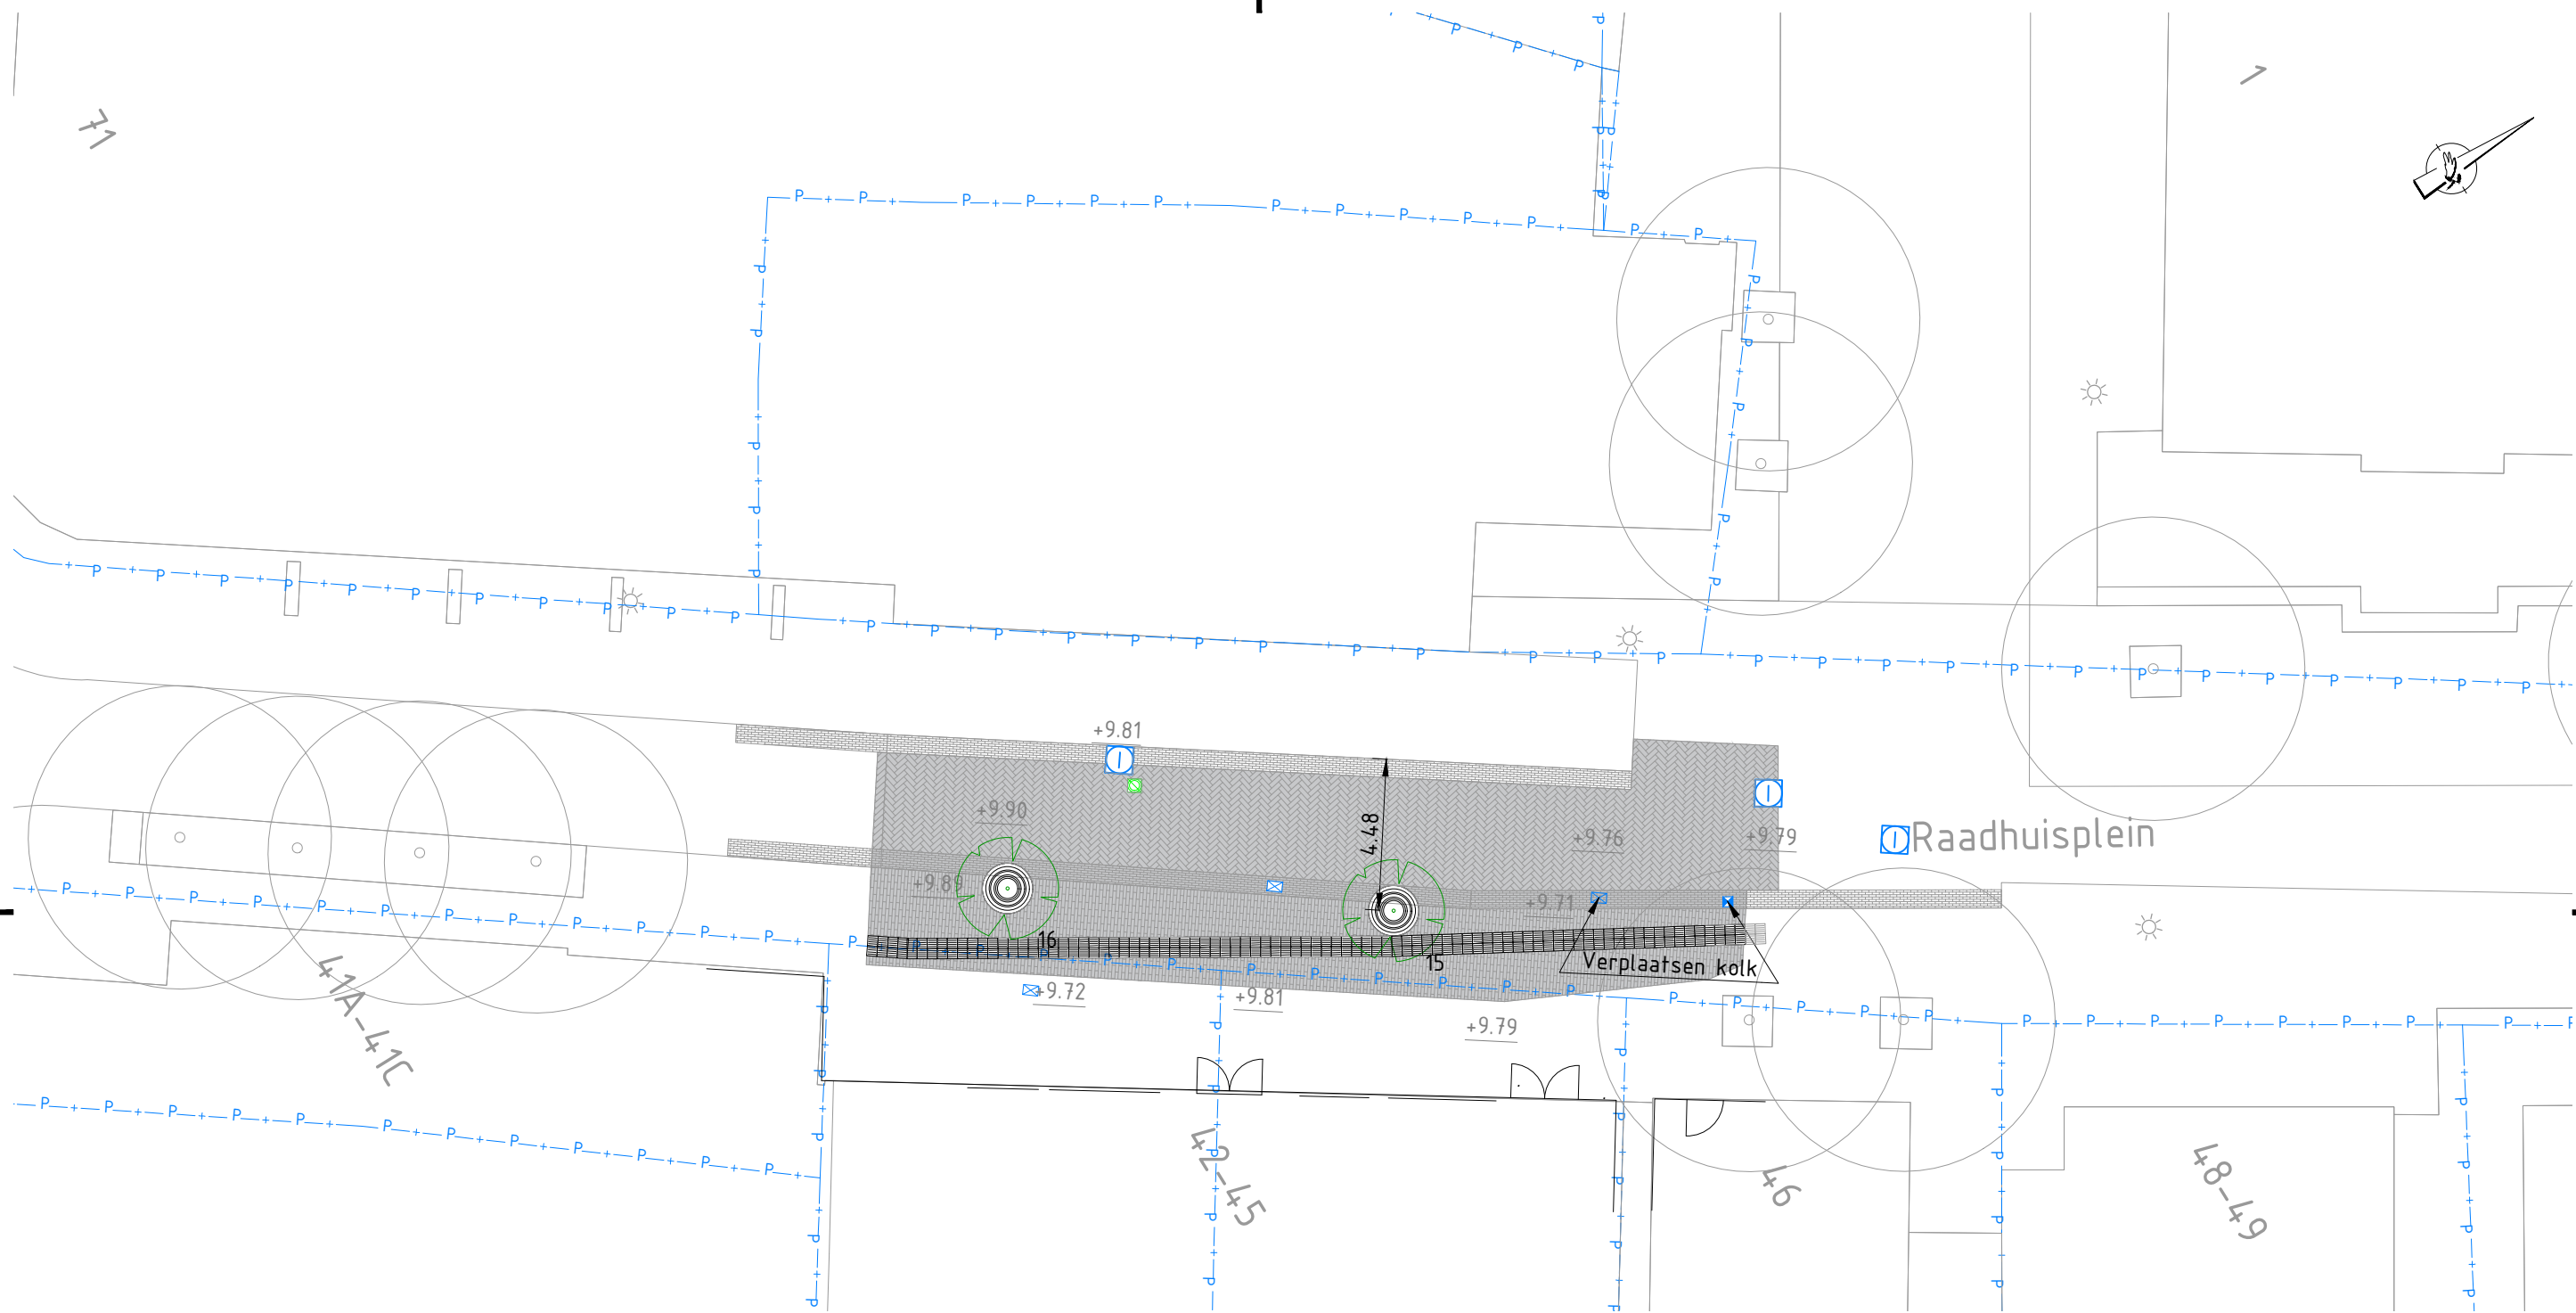

Verklaring

	Geleide tegels 300x300x65 mm herstraten		Boom krans Circles Grijsen aanvullen met 50 mm brekerzand		+9.81 Bestaande hoogte
	Molgoot 7 streks dikformaat herstraten in beton		Bestaande molgoot Handhaven		Bestaande kolk Handhaven
	Betonstraatstenen waalformaat halfsteens herstraten		Nieuwe boom Carpinus betulus 'Lucas' Boommaat 40-45		
	Betonstraatstenen dikformaat keperverband herstraten		Nieuwe locatie straatkolk		

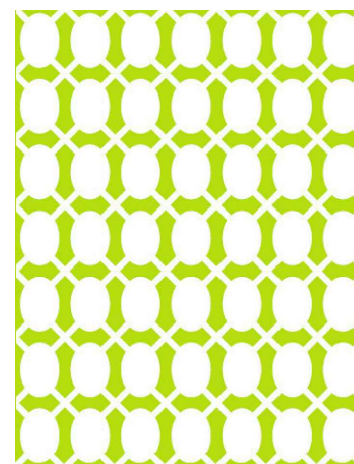

Bomenproject Barneveld Centrum Definitief ontwerp Choco en zo Locatie 5

V&I

Getekend	EAa	Blad 1 van 1
Datum	21-06-2023	
Schaal	1 : 200	
Tekeningnummer		
Status	Definitief	Formaat
Formaat	A3	
Bestandnaam	Bomenplan.dwg	


Verklaring



Opsluitband
100x200 mm



Betonstraatstenen,
wit marking

 

Groenstrook



Betonstraatstenen,
keiformaat, halfsteensverband,
herstraten



Betonstraatstenen
Keiformaat elleboogverband
herstraten



Betonstraatstenen,
waalformaat, halfsteensverband,
herstraten




Gebakken klinkers,
keiformaat, keperverband,
herstraten




Gebakken klinkers
dikformaat keperverband
herstraten



Hergebruiken verkeersbord
met onderbord

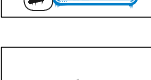


Aanbrengen
verkeersbordpaal

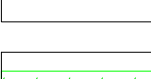


Beukenhaag 80-100
50 cm bomengrond



Nieuwe rijbaan,
gebakken klinkers, keiformaat,
keperverband, hergebruik

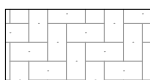

Nieuwe parkeerplaats,
betonstraatstenen, keiformaat,
elleboogverband, hergebruik

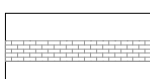

Bestaande molgoot
Handhaven



Molgoot 5 streks, dikformaat,
gebakken klinkers,
herstraten in beton



Nieuwe boom
Quercus phellos
Boommaat 40-45
Groeiplaats 20 m3




Nieuwe boom
Styphnolobium japonicum
Boommaat 30-35
Groeiplaats 20 m3

+9.65


Bestaande hoogte

+9.64


Nieuwe hoogte

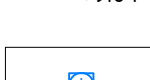

Op hoogte stellen
putrand 64x64 cm

 

Op hoogte stellen
Drainageputrand 50x50 cm


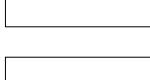


Bestaande kolk
opbreken en verwijderen



Bestaande kolk
handhaven

Houdige situatie 6 parkeerplaatsen en 3 mindervalide parkeerplaatsen
Nieuwe situatie 5 parkeerplaatsen en 3 mindervalide parkeerplaat

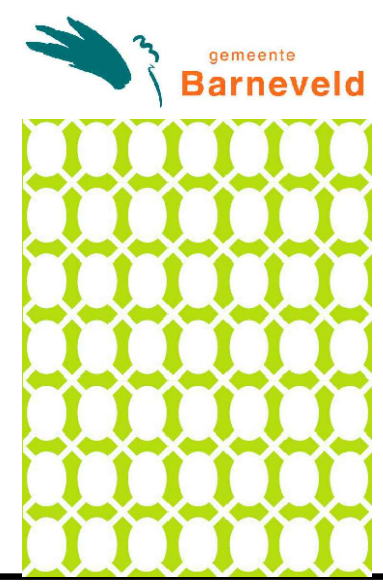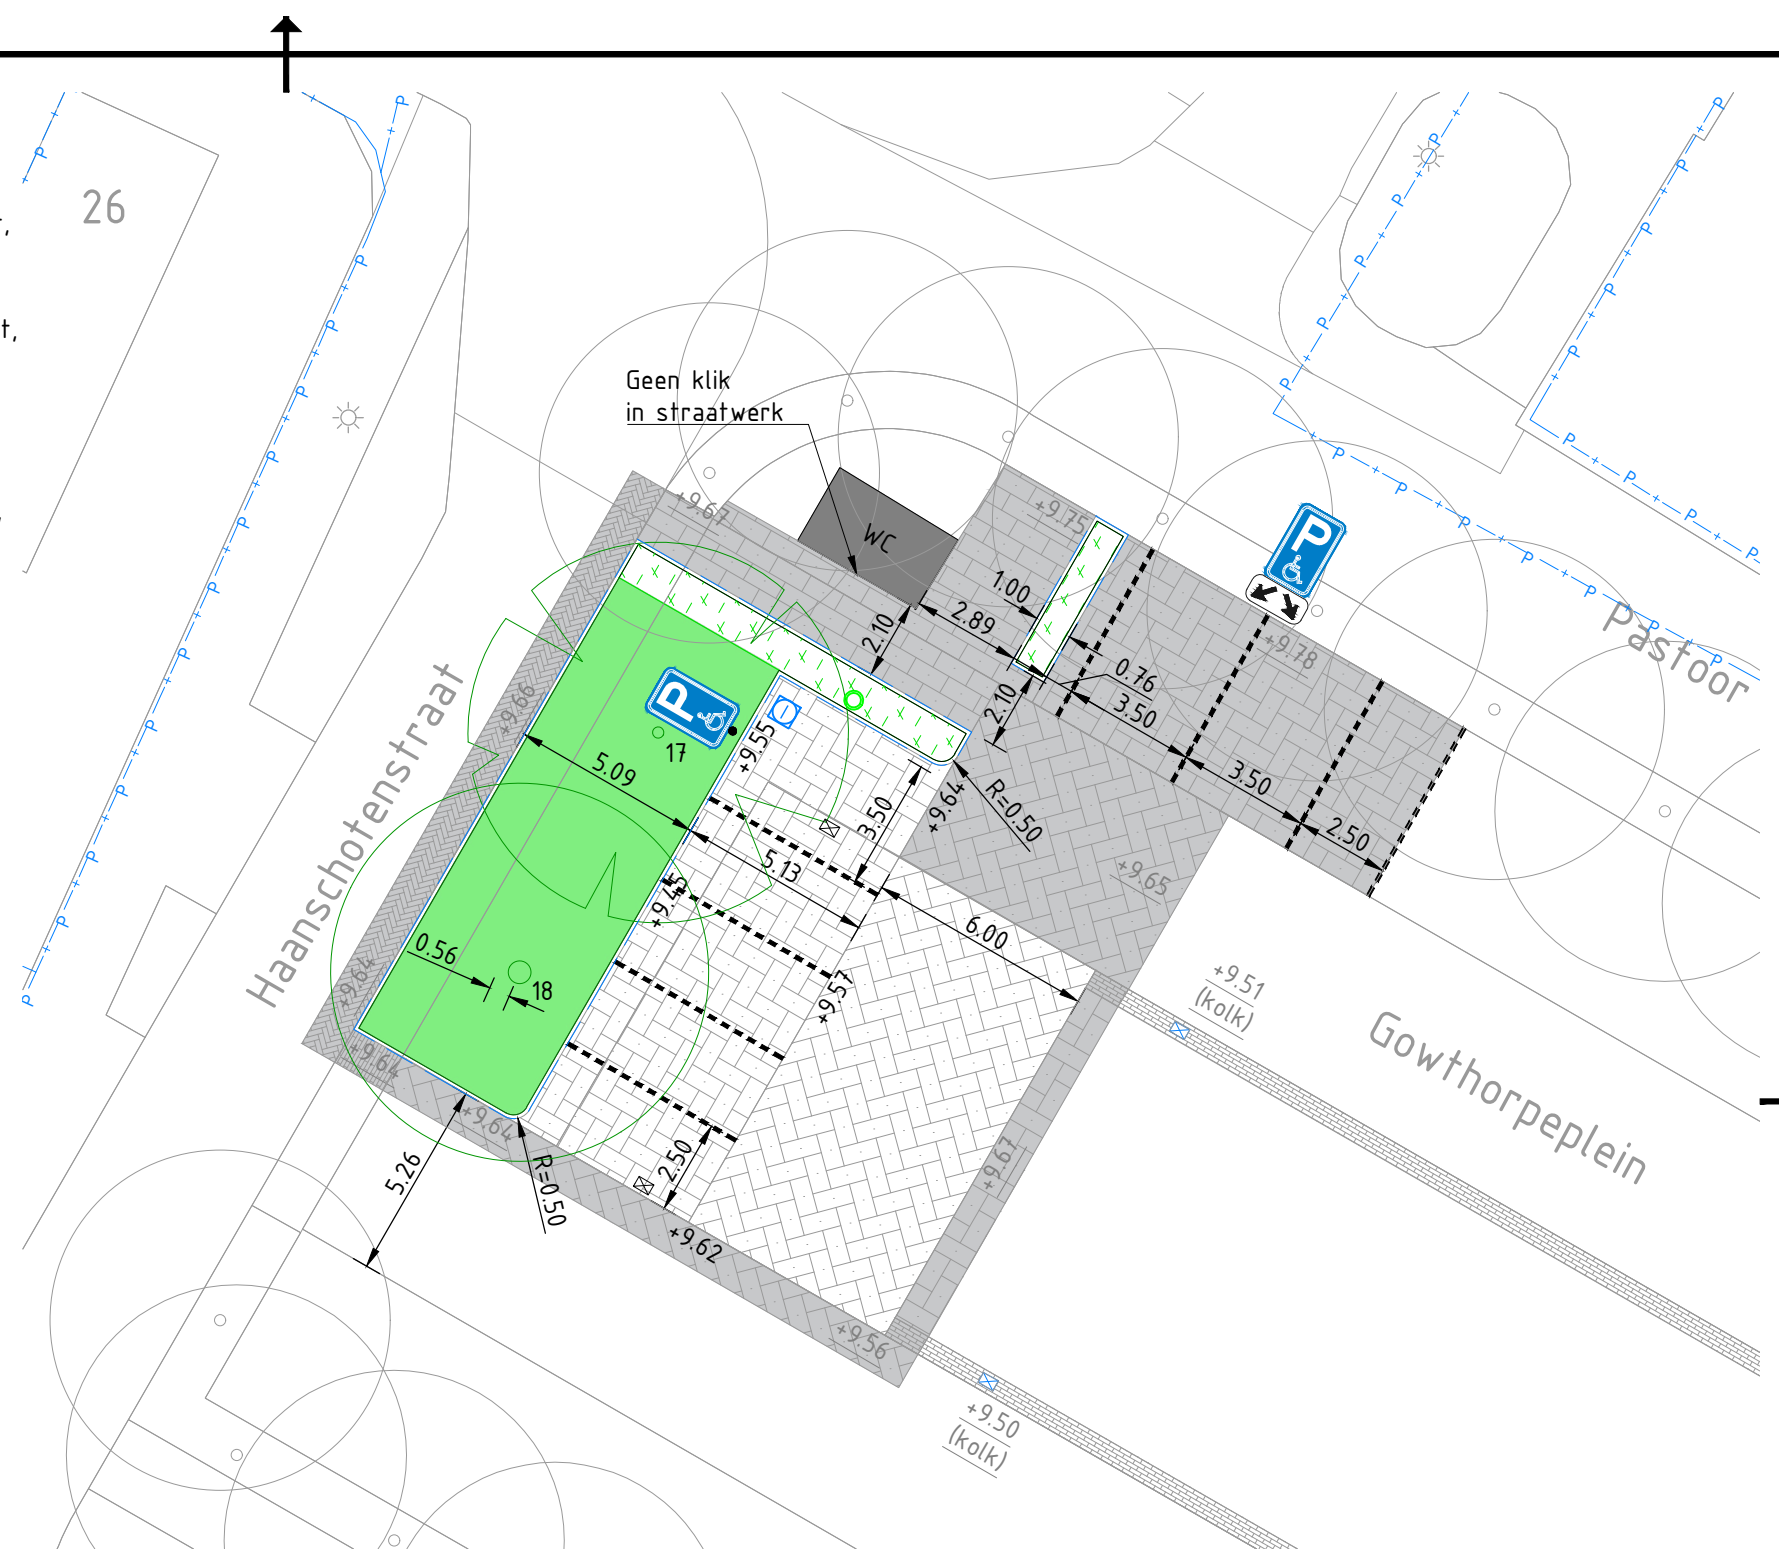

Bomenproject Barneveld Centrum
Definitief ontwerp
Gowthorpeplein
Locatie 6

V&I


Getekend	EAa	Blad 1 van 1
Datum	21-06-2023	
Schaal	1 : 200	
Tekeningnummer		
Status	Definitief	Formaat
Filenaam	Bomenplan.dwg	A3



Verklaring

- Opsluitband 100x200 mm
- Gebakken klinkers, geel, waalformaat, halfsteens cf. voetpad ernaast
- Hergebruiken fietsnietjes
- Rootbarier
- Grondverbetering bomengrond
- Gebakken klinkers waalformaat halfsteens herstraten
- Trottoirband 180/200x250 mm opnieuw stellen in beton
- Lichtmast verwijderen door derden
- Reclamezuil verwijderen door derden


- Nieuwe boom
Alnus Spaethi 'Spaeth'
boommaat 30-35
Groeiplaats 20 m3
- Nieuwe boom
Gleditsia triacanthos
Boommaat 30-35,
Groeiplaats 20 m3
- Nieuwe boom
Alnus glutinosa 'Laciniata'
Boommaat 30-35,
Groeiplaats 20 m3

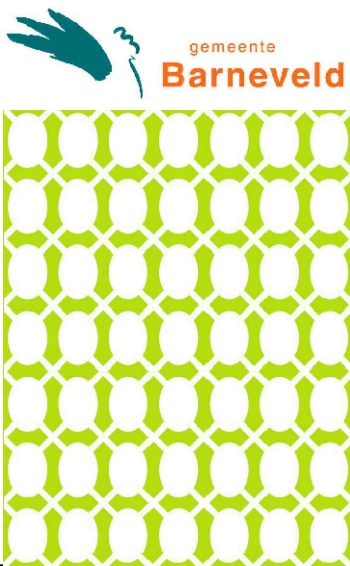




Bomenproject Barneveld Centrum
Definitief ontwerp
Langstraat
Locatie 7


V&I

Getekend	EAa	Blad 1 van 1	
Datum	21-06-2023		
Schaal	1 : 200		
Tekeningnummer			
Status	Definitief	Formaat	A3
Bestandnaam	Bomenplan.dwg		

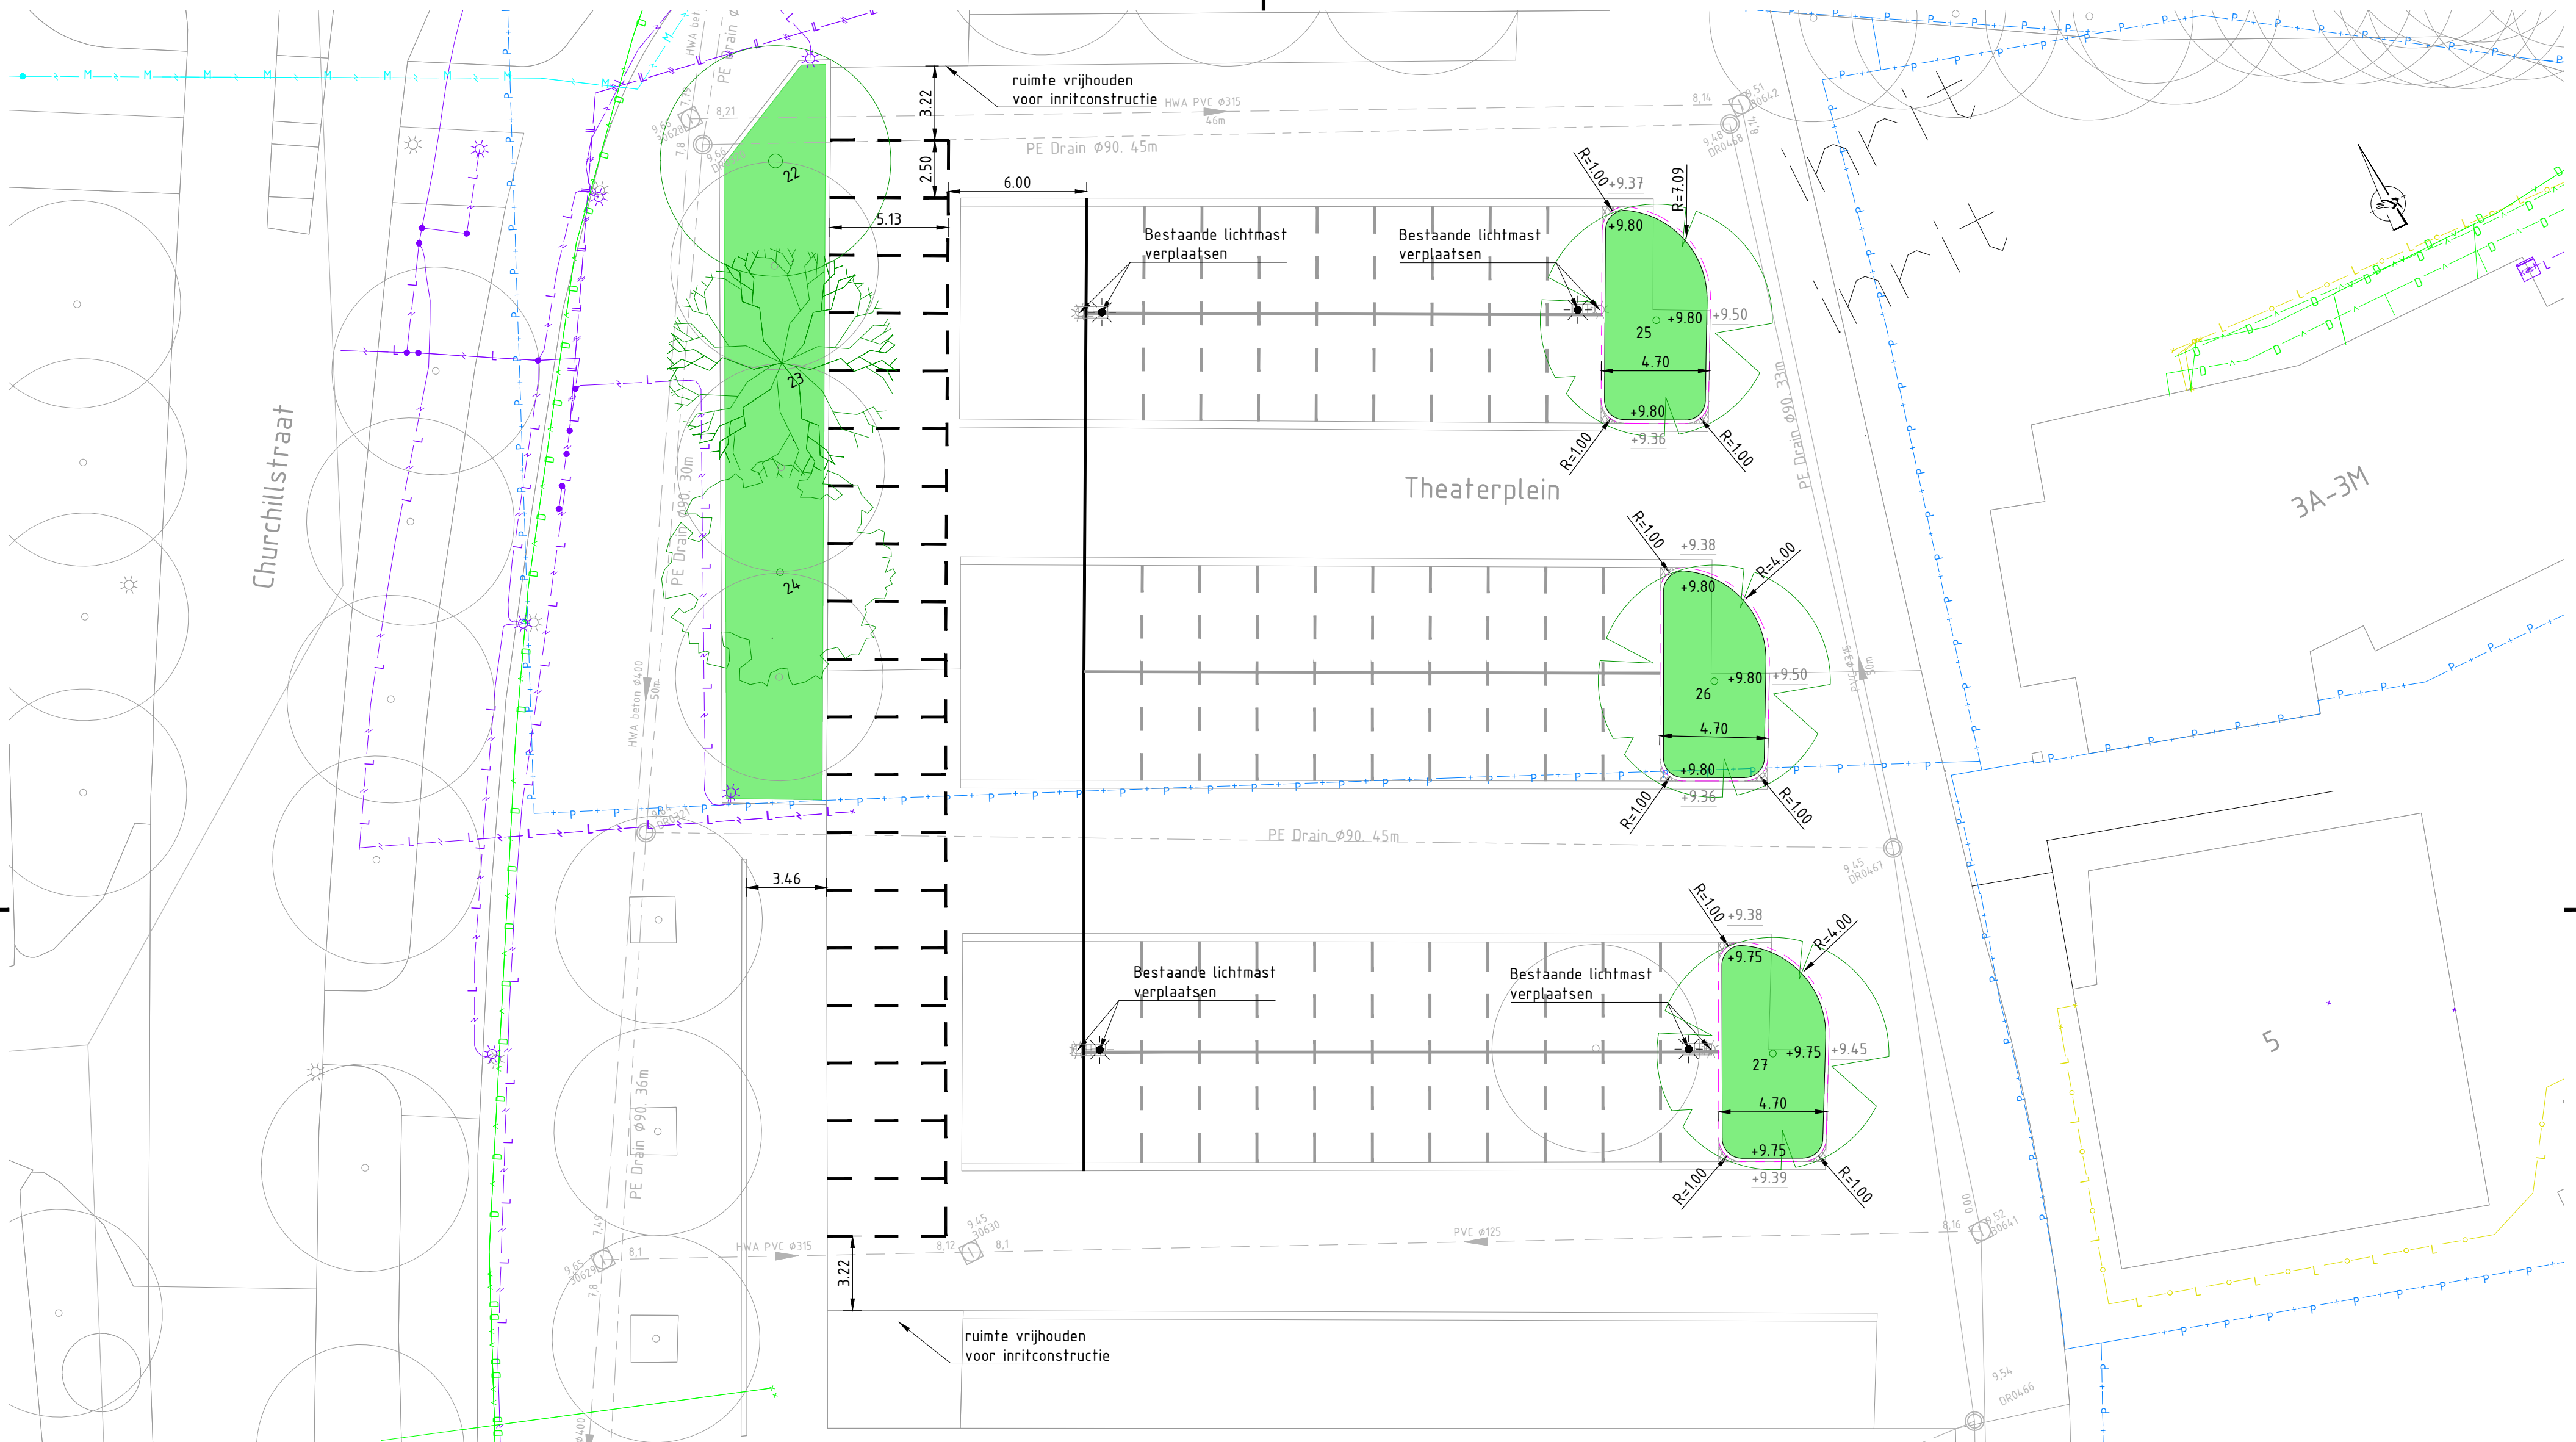

Verklaring

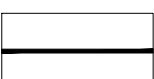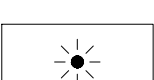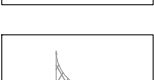
-  Opsluitband 150x400 mm stellen in beton
-  Parkeervakscheiding markering thermoplast 1-1 streep
-  Rijbaanscheiding markering doorgetrokkenstreep met kattenogen om de 2.5m
-  Nieuwe locatie te verplaatsen lichtmast
-  Koudasfalt t.b.v. afwerking bij bochtbanden R=1

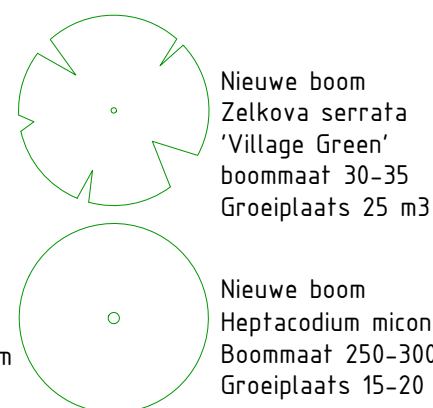

Nieuwe boom
Zelkova serrata
'Village Green'
boommaat 30-35
Groeiplaats 25 m3

Nieuwe boom
Heptacodium miconoides (meerstammig)
Boommaat 250-300
Groeiplaats 15-20 m3

Groenstrook
Klinker sleuf t.b.v. verplaatsen lichtmast

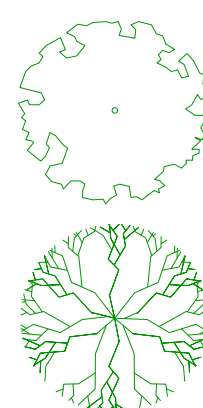


Nieuwe boom
Clerodendron trichotomum (meerstammig)
Boommaat 250-300
Groeiplaats 15-20 m3

Nieuwe boom
Sorbus 'Dodong'
Boommaat 30-35
Groeiplaats 10-15 m3

+9.36 Bestaande hoogte
+9.80 Nieuwe hoogte

Huidige parkeerplaats 21 stuks
toekomstig parkeerpaats 19 stuks

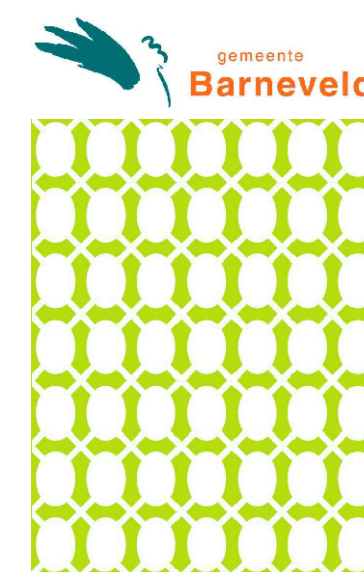

Bomenproject Barneveld Centrum Definitief ontwerp Theaterplein Locatie 8

V&I

Getekend	EAa	Blad 1 van 1
Datum	21-06-2023	
Schaal	1 : 200	
Tekeningnummer		
Status	Definitief	Formaat
Filenaam	Bomenplan.dwg	A3

Bijlage 2 – Scenario's Theaterplein

In het raadsbesluit 1916 Parkeerplan centrum Barneveld is opgenomen dat de parkeerbalans in het centrum van Barneveld gelijk moet blijven. Het besluit voor eventuele vermindering van parkeerplaatsen in het centrum is gemandateerd aan het college.


Op locatie 6 Gowthorpeplein vervalt 1 parkeerplaats, welke gecompenseerd wordt op het Theaterplein. De keuze voor scenario 1 of 2 heeft daar overigens geen invloed op. In Figuur 1 de nieuwe situatie Gowthorpeplein weergegeven met in totaal 5 regulier parkeerplaatsen en 3 mindervaliden parkeerplaatsen.



Figuur 1 Nieuwe situatie Gowthorpeplein bij Haanschoterstraat

Scenario 1

Op locatie 8 Theaterplein wordt ruimte gemaakt voor de aanplant van bomen met een aanpassing aan de indeling van de parkeerterreinen. In Figuur 2 is de situatie weergegeven met in totaal 3 bomen in het bestaande asfalt. Door de indeling van het terrein aan te passen worden er 21 parkeerplaatsen weggehaald en worden er 19 parkeerplaatsen teruggebracht. In combinatie met het gecompenseerde parkeervak van het Gowthorpeplein resulteert dit in het verminderen van 3 parkeerplaatsen in het centrum van Barneveld.

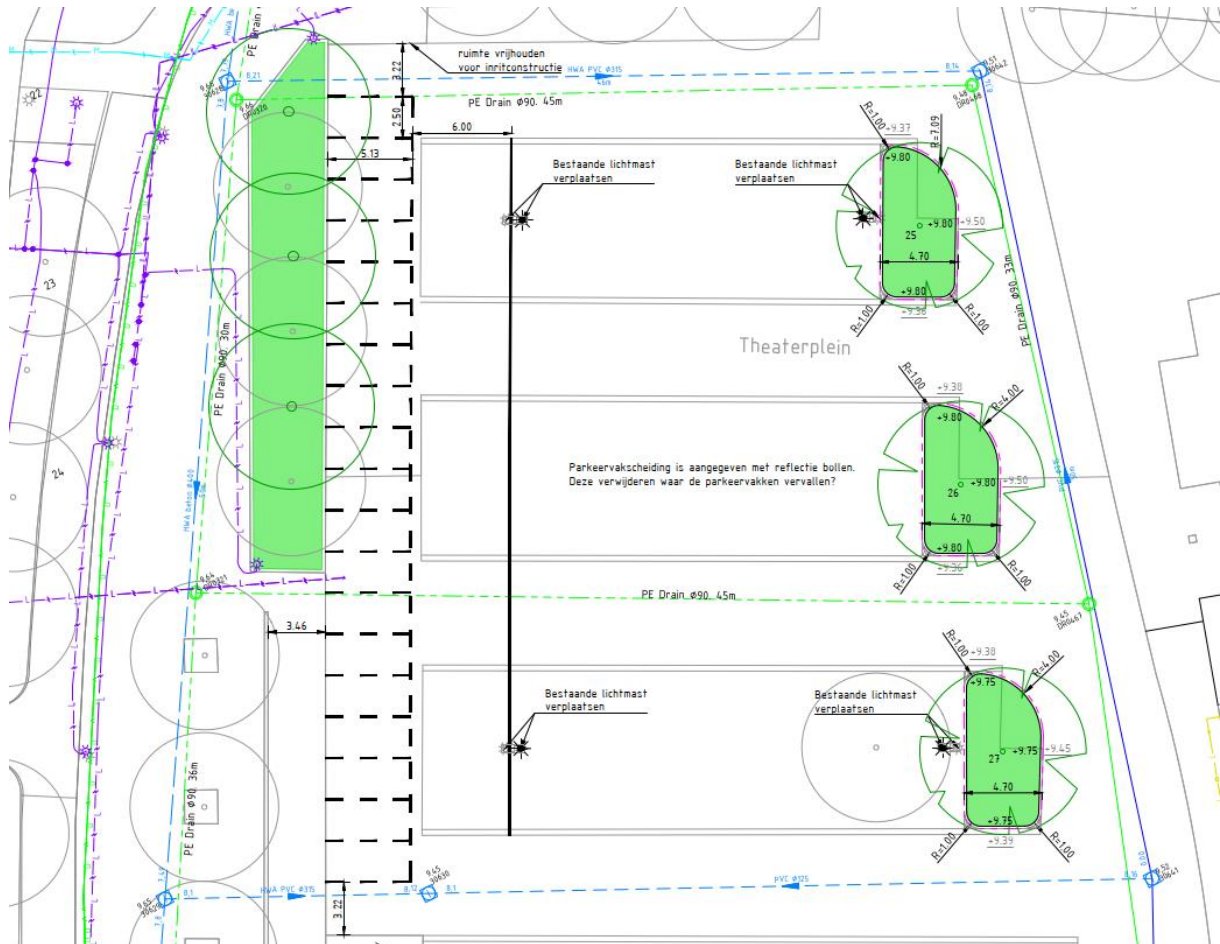


Figuur 2 Scenario 1 met 3 bomen op het Theaterplein

Scenario 2

Indien het verminderen van het aantal parkeerplaatsen in het centrum van Barneveld niet de voorkeur heeft, is het ook mogelijk om één boom op locatie 8 Theaterplein te laten vervallen. Hierdoor blijft de parkeerbalans in het centrum van Barneveld gelijk. Er is bewust gekozen om de meest zuidelijke boom te laten vervallen in scenario 2, omdat er al een boom aanwezig is in de meest zuidelijke parkeerstrook.

Door de indeling van het terrein aan te passen worden er 18 parkeerplaatsen weggehaald en worden er 19 parkeerplaatsen teruggebracht. In combinatie met het gecompenseerde parkeervak van het Gowthorpeplein resulteert dit in een gesloten parkeerbalans in het centrum van Barneveld.

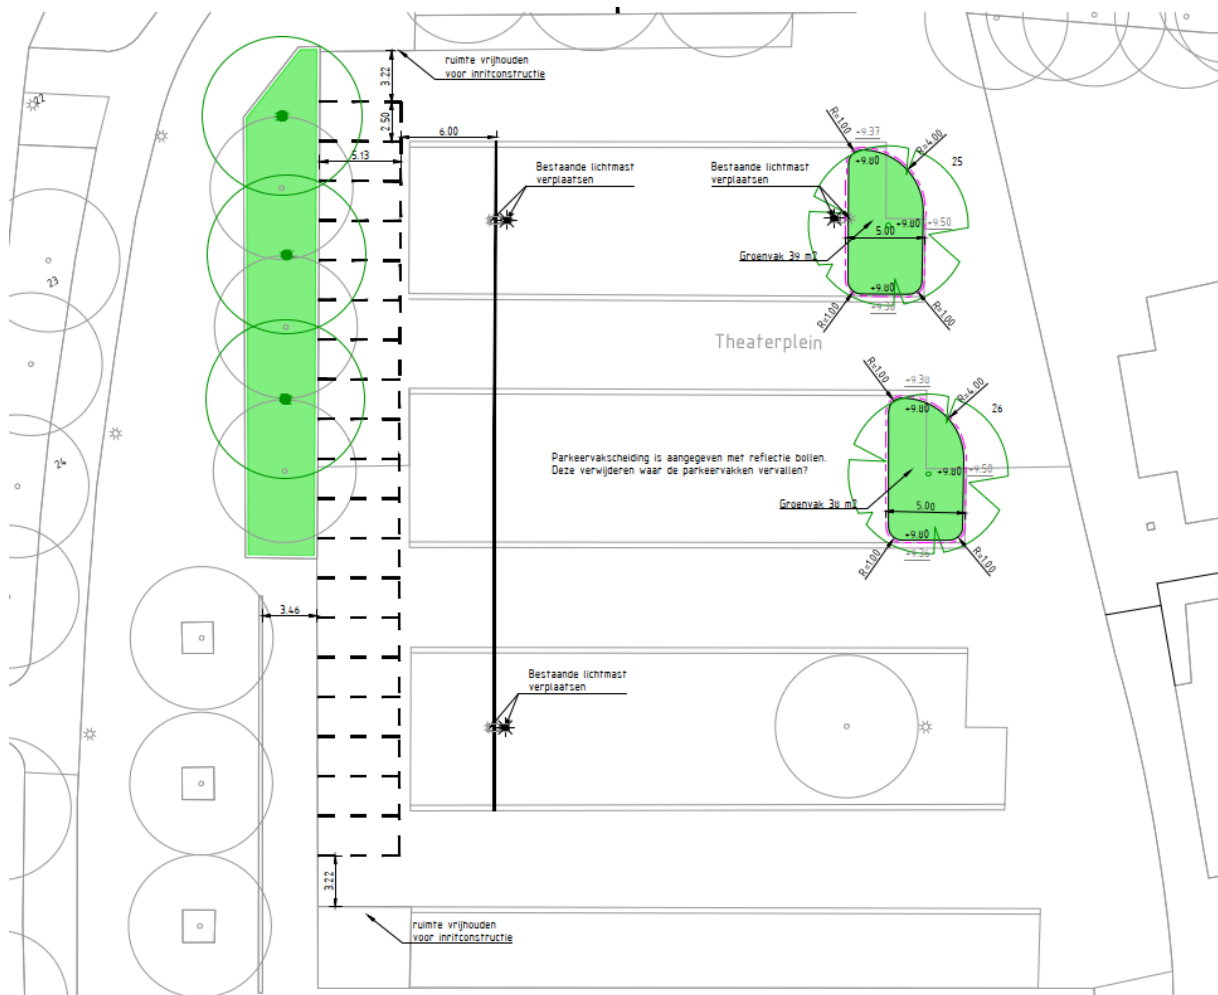

Figuur 3 Scenario 2 met 2 bomen op het Theaterplein

Bijlage 3 – Participatieverslag

In dit participatieverslag wordt achtereenvolgens de vooraf bedachte aanpak toegelicht om vervolgens de uitgevoerde aanpak samen te vatten. Het laatste gedeelte van dit verslag bestaat uit input van bewoners met daarbij een toelichting hoe deze input is verwerkt in het definitief ontwerp. Dit participatieverslag is opgesteld om inzicht te krijgen in de gemaakte keuzes. In dit project is het creëren en behoud van draagvlak namelijk bovengemiddeld belangrijk.

1. Plan van aanpak I Communicatiestrategie

In het vastgestelde plan van aanpak bomenproject Barneveld Centrum is een communicatiestrategie opgenomen met daarin de volgende uitgangspunten:

- Maart 2023 persbericht in Barneveldse krant met uitleg over technisch onderzoek
- Juni 2023 bewonersbrief met toelichting definitief ontwerp aan bewoners
- Juni 2023 persbericht met toelichting definitief ontwerp
- Participatietrede 2-3 met participatie van bewoners/ondernemers op de soortkeuze (keuze uit 3-5 soorten) en exacte locatie. De technische randvoorwaarden vormen een beperking in de gekozen trede, waardoor alleen participatie mogelijk is op soort en exacte locatie.
- Maandelijkse nieuwsbrief naar Plaatselijk Belang Barneveld Centrum, ondernemersvereniging Barneveld centrum en wijkplatform Barneveld centrum

2. Uitgevoerde communicatie- en participatie strategie

Ten opzichte van het plan van aanpak zijn in hoofdlijnen de volgende communicatie en participatiemomenten uitgevoerd:

Maart 2023

- Bewonersbrief naar omwonenden en ondernemers met daarin zoekgebied van de nieuwe bomen.
- Persbericht in de Barneveldse krant over aanpak en planning bomenproject

Mei 2023

- Bewonersbrief naar omwonenden en ondernemers met daarin het voorlopig ontwerp met de vraag te reageren op de locatiekeuze en de vraag om een boomsoort te kiezen uit het geselecteerde aanbod. Tevens een beoogd eindbeeld toegevoegd ter illustratie
- Persbericht in de Barneveldse krant over voorlopige locaties en eindbeelden.
- Afstemming voorlopig ontwerp met nutspartijen

Het definitief ontwerp wordt eind deze maand gedeeld met bewoners/ondernemers, nadat deze is vastgesteld door college en ter kennisgeving naar de raad is geweest.

Maatwerk en 1 op 1 contact

In de afgelopen maanden heeft onze participatiemedewerker met veel bewoners één op één contact gehad om uitleg te geven over het project, zorgen weg te nemen, wensen op te halen en draagvlak te ontwikkelen. Bij bepaalde stakeholders zijn meerdere gesprekken gevoerd, waarbij tevens de projectleider is aangeschoven om samen tot een ideale oplossing te komen. Naast de hoofdstroom aan communicatie is er dus veel maatwerk geleverd in de communicatie en participatie.

3. Input omgeving

Vanuit de 1^e bewonersbrief in maart en vanuit de 2^e bewonersbrief in mei is er verschillende input geleverd op het ontwerp. Zoals eerder genoemd zijn er op sommige locaties meerdere gesprekken gevoerd om deze input op een goede manier te kunnen verwerken. Dit heeft samenvattend geresulteerd in de input zoals weergegeven in Tabel 1.

Tabel 1 Input omgeving bomenproject Barneveld centrum

Locatie 1 Kuntzelaan		
Bewoner	Keuze voor 3 Zelkova serrata Village green ter hoogte van huisnummer 5	Keuze verwerkt in DO
Locatie 2 Stationsweg		
Geen input geleverd		
Locatie 3a Kampstraat bij Alberto's		
Liander	Er komt een nieuwe trafo ruimte, graag rekening mee houden bij locatiekeuze boom	Nieuwe traforuimte verwerkt op tekening, dit vormt geen belemmeringen voor boomlocatie.
Locatie 3b Kampstraat bij Midden Nederland makelaars		
Ondernemer	We willen geen boom voor de deur. We maken ons zorgen over ruimte voor parkeren. De zicht op ons karakteristieke pand wordt belemmerd door een boom met commerciële gevolgen. We maken ons zorgen over het toekomstig beheer van een boom door de gemeente. Voorstel: plaats een boom in de groenstrook op parkeerplaats Kampstraat	Nieuwe locatie onderzocht en uitgewerkt in een definitief ontwerp. Daarnaast communicatie en participatie opgestart op de nieuwe locatie
Locatie 3b Kampstraat in groenstrook bij parkeerplaats (nieuwe locatie na voorstel ondernemer)		
Bewoners gezamenlijk	We maken ons zorgen over gevolgen voor hooikoors bij keuze voor Gleditsia. Voorstel: plaats een Liquidambar	Gleditsia is geen soort met hoge allergeniteit gevolgen. Er is alleen keuze mogelijk uit 2 type Gleditsia's of een styphnolobium japonicum.
Locatie 4 Kampstraat		
Ondernemer	Kan de riolering aangepakt worden, putranden liggen niet op hoogte	Rioolontwerp verwerkt in het DO
Ondernemer	Kan de riolering aangepakt worden, er zitten verstoppingen in het riool	Rioolontwerp verwerkt in het DO
Beheerder	Er ligt een rioolopgave, kan dit meegenomen worden bij de uitvoering	Rioolontwerp verwerkt in het DO
Interne collega's	Als we de riolering vervangen, is het dan mogelijk om de inrichting van de straat aan te passen in lijn met centrumvisie?	Dat is verstandig, dit scenario leggen we voor aan het college in collegebesluit. Project krijgt integrale aanpak met separate voorbereiding en planning.
Ondernemer	Bij voorkeur de bomen aan de noordzijde van de Kampstraat plaatsen i.v.m. gedeelte particuliere gronden	Verwerkt in het VO, aan de zuidzijde te weinig ruimte i.v.m. kabels en leidingen

Locatie 5 Raadhuisplein

Bewoners en ondernemer Choco en Zo	Keuze voor Carpinus Betulus Lucas	Keuze van bewoners verwerkt in het DO
Bewoners en ondernemer Choco en Zo	Locatiekeuze door bewoners zelf bepaald in lijn voor het pand, met keuze van nieuwe bomen voor het balkon	Exacte locatie van bewoners verwerkt in het DO
Bewoners	Kunnen bomen niet aan de overkant van de straat worden geplaatst?	Nee dit is niet mogelijk i.v.m. de kabels en leidingen onder de grond.
Team verkeer	Aandacht voor gidslijntegels	Aanpassing van gidslijntegels in DO doorgevoerd, zodat deze route behouden blijft
Team verkeer	Aandacht voor verkeersklasse	Mogelijk doorvoeren verkeersbesluit. Constructie voor groeiplaats op basis van verkeersklasse 45. Eventueel verkeersbesluit verbod verkeersklasse 60 doorvoeren in overleg met teamleider verkeer.

Locatie 6 Gowthorpeplein

Bewoner	Voorkeur voor styphnolobium japonicum.	Keuze verwerkt in DO
Verkeer	Behoud van mindervaliden parkeerplaatsen tegen winkelcentrum aan	Keuze verwerkt in DO
Marktmeester	Behoud van één ingang voor markt aan de Haanschoterstraat	Keuze verwerkt in DO

Locatie 7 Langstraat

Ondernemer	Is er rekening gehouden met de bouwontwikkelingen rondom de beoogde locaties	Ja alle locaties zijn afgestemd met team stedenbouw en landschap waarbij locaties in strijd met toekomstige ontwikkelingen zijn afgefallen.
------------	--	---

Locatie 8 Theaterplein

Zorginstelling	Aandacht voor rijcurve sprinterbussen voor gehandicaptenzorg	Ontwerp aangepast op rijcurve van de zorginstelling
----------------	--	---

Locatie 9 Torenpolein

Team verkeer	Locatie niet mogelijk i.v.m. toekomstige ontwikkelingen verkeer	Locatie komt te vervallen
Bewoner	Zorgen over toekomstig uitzicht door nieuwe bomen	Locatie komt te vervallen