
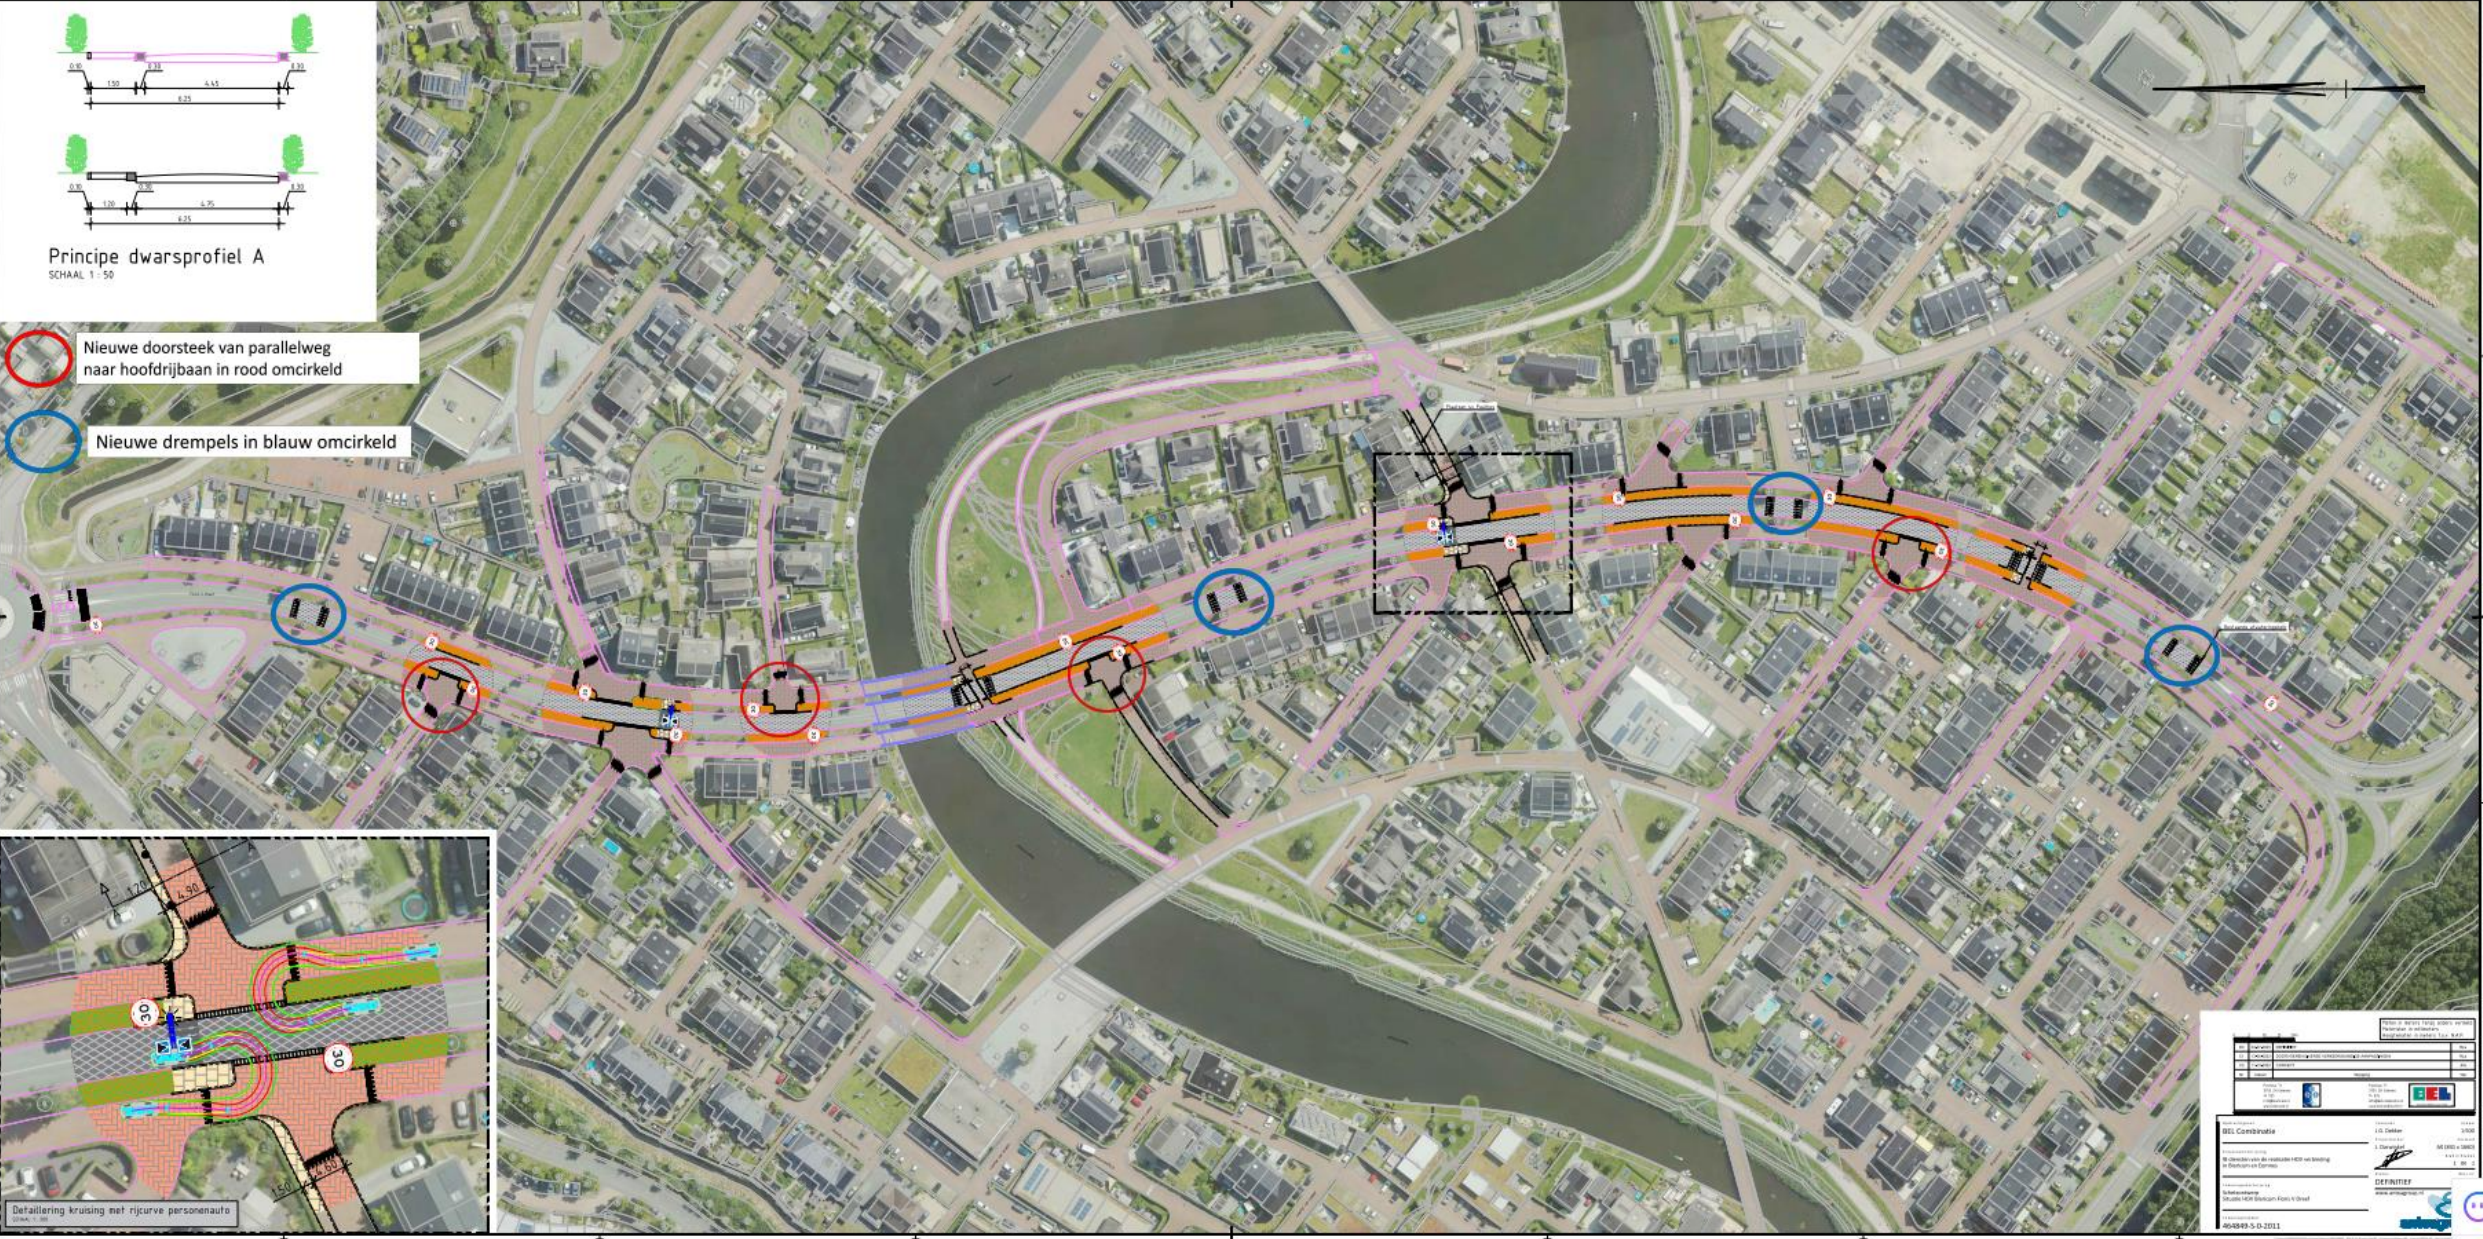


Principe dwarsprofiel A
 SCHAAAL 1 : 50

 Nieuwe doorsteek van parallelweg naar hoofdrijbaan in rood omcirkeld

 Nieuwe drempels in blauw omcirkeld

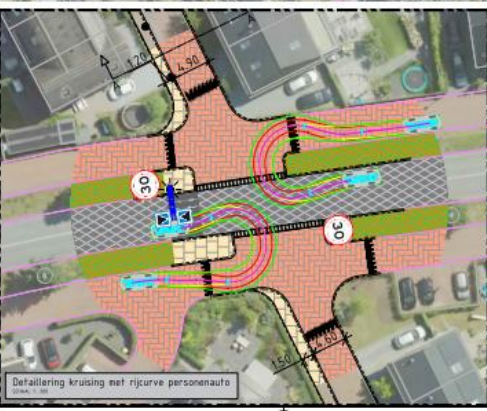


