


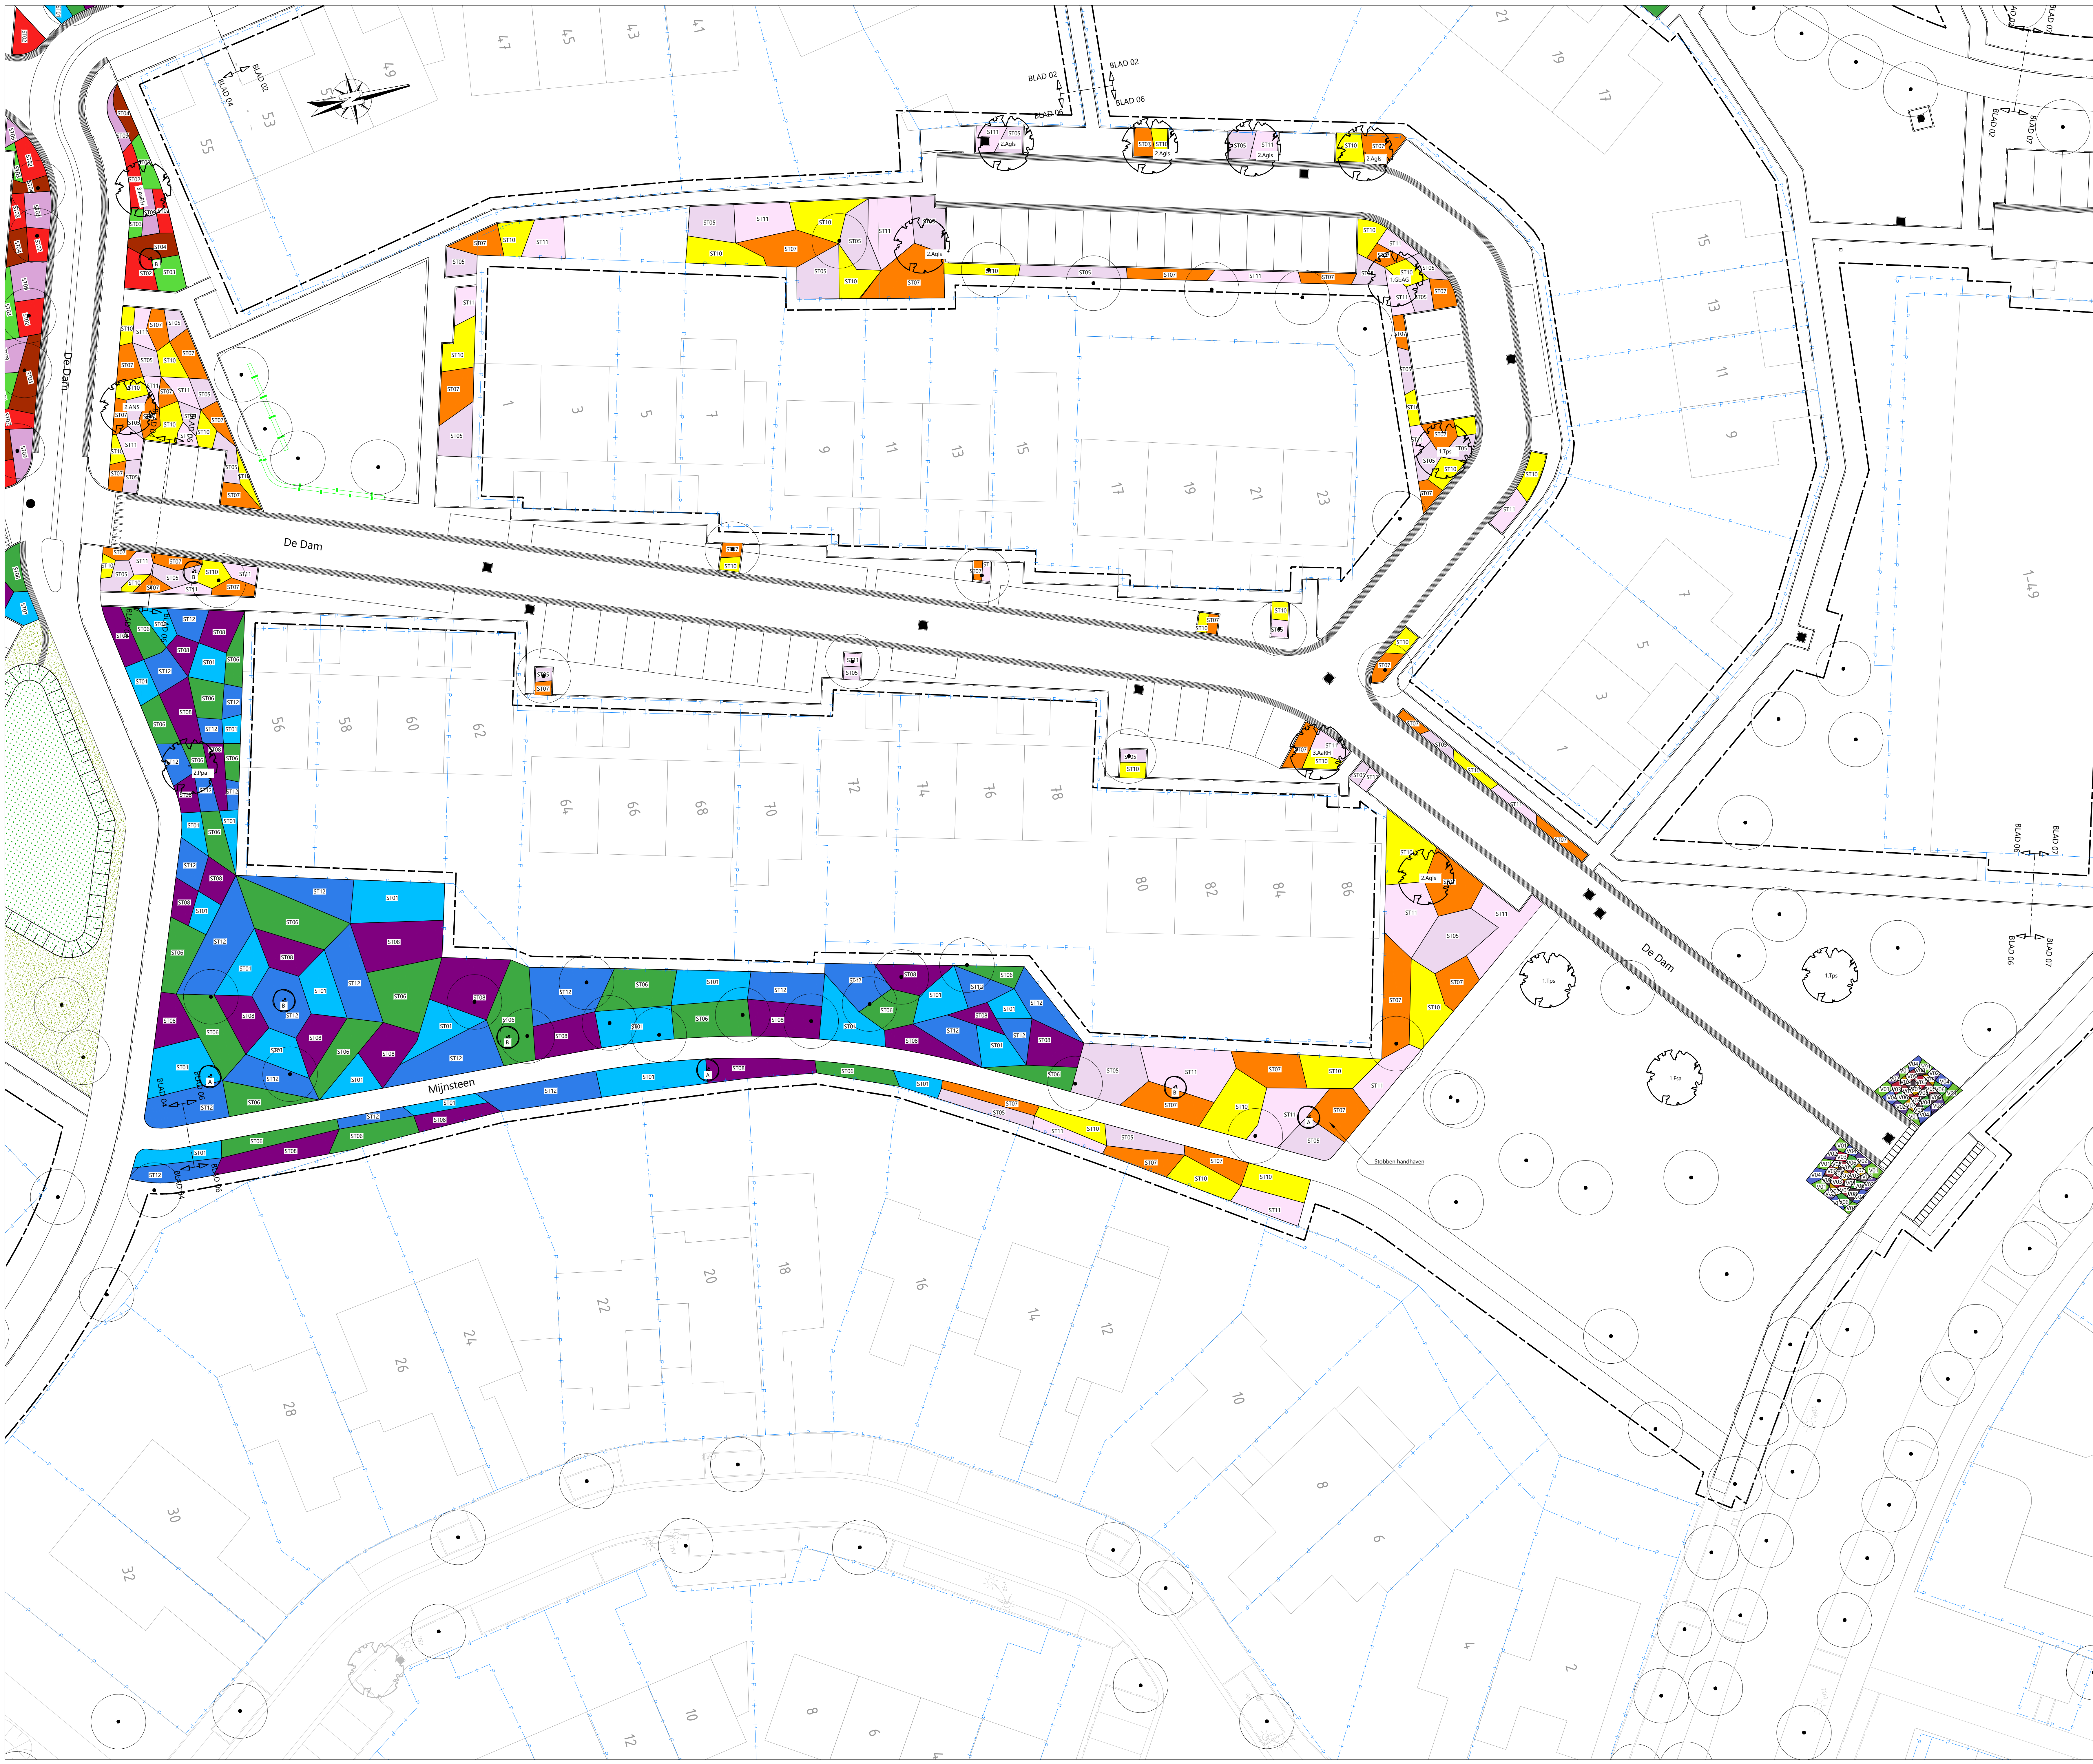


- LEGENDA**
- garon, mengsel R1, 25 kg/are
 - kruiden, mengsel volgens plantlijst 1 kg/are
 - bosplantsoen, soort volgens plantlijst
 - haag, soort volgens plantlijst
 - N1 bijmengsel, vaste soorten 1 kg/are

- Vakbeplanting**
- Buddleia 'Blue Chip' vlindersruik
 - Chaenomeles x superba Japanse sierkwee
 - Clethra alnifolia schijnels
 - Cornus sericea 'Kelsey' Canadese overbloomende
 - Deutzia gracilis bruidsbloem
 - Euonymus fortunei 'Darts Blanket' kruipende kardinaalsmuts
 - Hypericum calycinum herfschoot
 - Spiraea japonica 'Anthony Waterer' spiersruik
 - Potentilla fruticosa 'Abbottwood' ganzerik
 - Potentilla fruticosa 'Klondike' ganzerik
 - Stephanandra incisa 'Crispa' kransspirea
 - Viburnum davidii David's sneeuwbal

- Vaste planten**
- Carex foliolosissima 'Irish Green' zegge
 - Nepeta racemosa 'Walker's Low' katkruid
 - Persicaria amplexicaulis 'Inverleith' duizendkroon
 - Geranium 'Rozanne' onnavaartheide
 - Panicum virgatum 'Rehbraun' vingergras
 - Pennisetum alopecuroides lampenpoelsgras
 - Rudbeckia fulgida 'Goldsturm' zonneloof
 - Salvia nemorosa 'Ostfriesland' salie

- Solitairen**
- Philadelphus virginial boerenjasmin
 - Syringa vulgaris sering

- Bomen**
- boom 1e grootte
 - Fsa = Fagus sylvatica
 - GBAG = Ginkgo biloba 'Autumn Gold'
 - Tps = Tilia platyphyllos
 - Alf = Acer freemanii 'Jeffered'
 - boom 2e grootte
 - Agis = Alnus glutinosa 'Imperial'
 - ANS = Acer 'Norwegian Sunset'
 - BnDH = Betula nigra 'Dura Heat'
 - GS1 = Gladiolus triacanthos 'Sunburst'
 - Ppa = Parrotia persida
 - boom 3e grootte
 - AaRH = Amelanchier arborea 'Robin Hill'
 - Cli = Crataegus x Lavalleyi
 - Cms = Cornus mas
 - bestaande boom

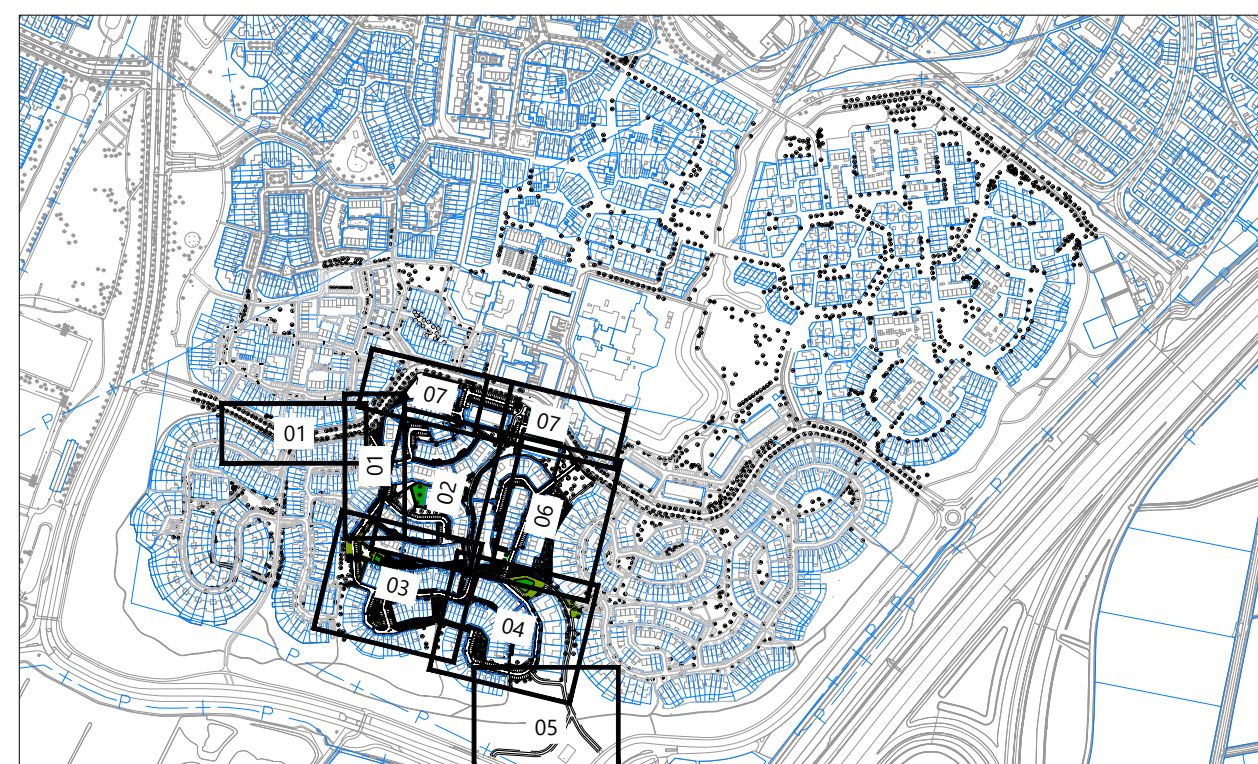

Overzicht bladindeling
Schaal 1:10000

Opmerking:
* Meetvoering in meters
* Materialen in millimeters, tenzij anders aangegeven
* Hoogtes in meters t.o.v. NAP

TEKENING	NUMMER	STATUS	OPGEGEELD	VERGEGEEN
1	02-07-2024	concept	opgesteld	iva
2				
3				
4				

OPDRACHTGEVER:
GEMEENTE BLARICUM

PROJECT:
BT INTEGRALE AANPAK BIJVANCK
DE DAM, REIGERPAD, MIJNSTEEN EN GEBINT

ONDERDEEL:
Uitvoeringsontwerp Fase 3
Groenplan

SCHAAL: 1:200

PROJECTNR: 61014227

TEKENINGNR: GP03

FORMAAT: A0

BLAD: 06 van 07

Meer waarde aan ruimte

Roelofs
Postadres:
Postbus 12 7163 ZG Den Ham
Roelofs
Nederland 3182 AC Weesp
T +31 (0)546 67 88 88
E info@roelofs.nl
Tevens werkzaam in:
Abbotseind Stadskanaal
Anhem Steenwijk
Den Ham (NH) Veerendaal
Drenthe

