


Verkenning oversteek Hasselaarlaan

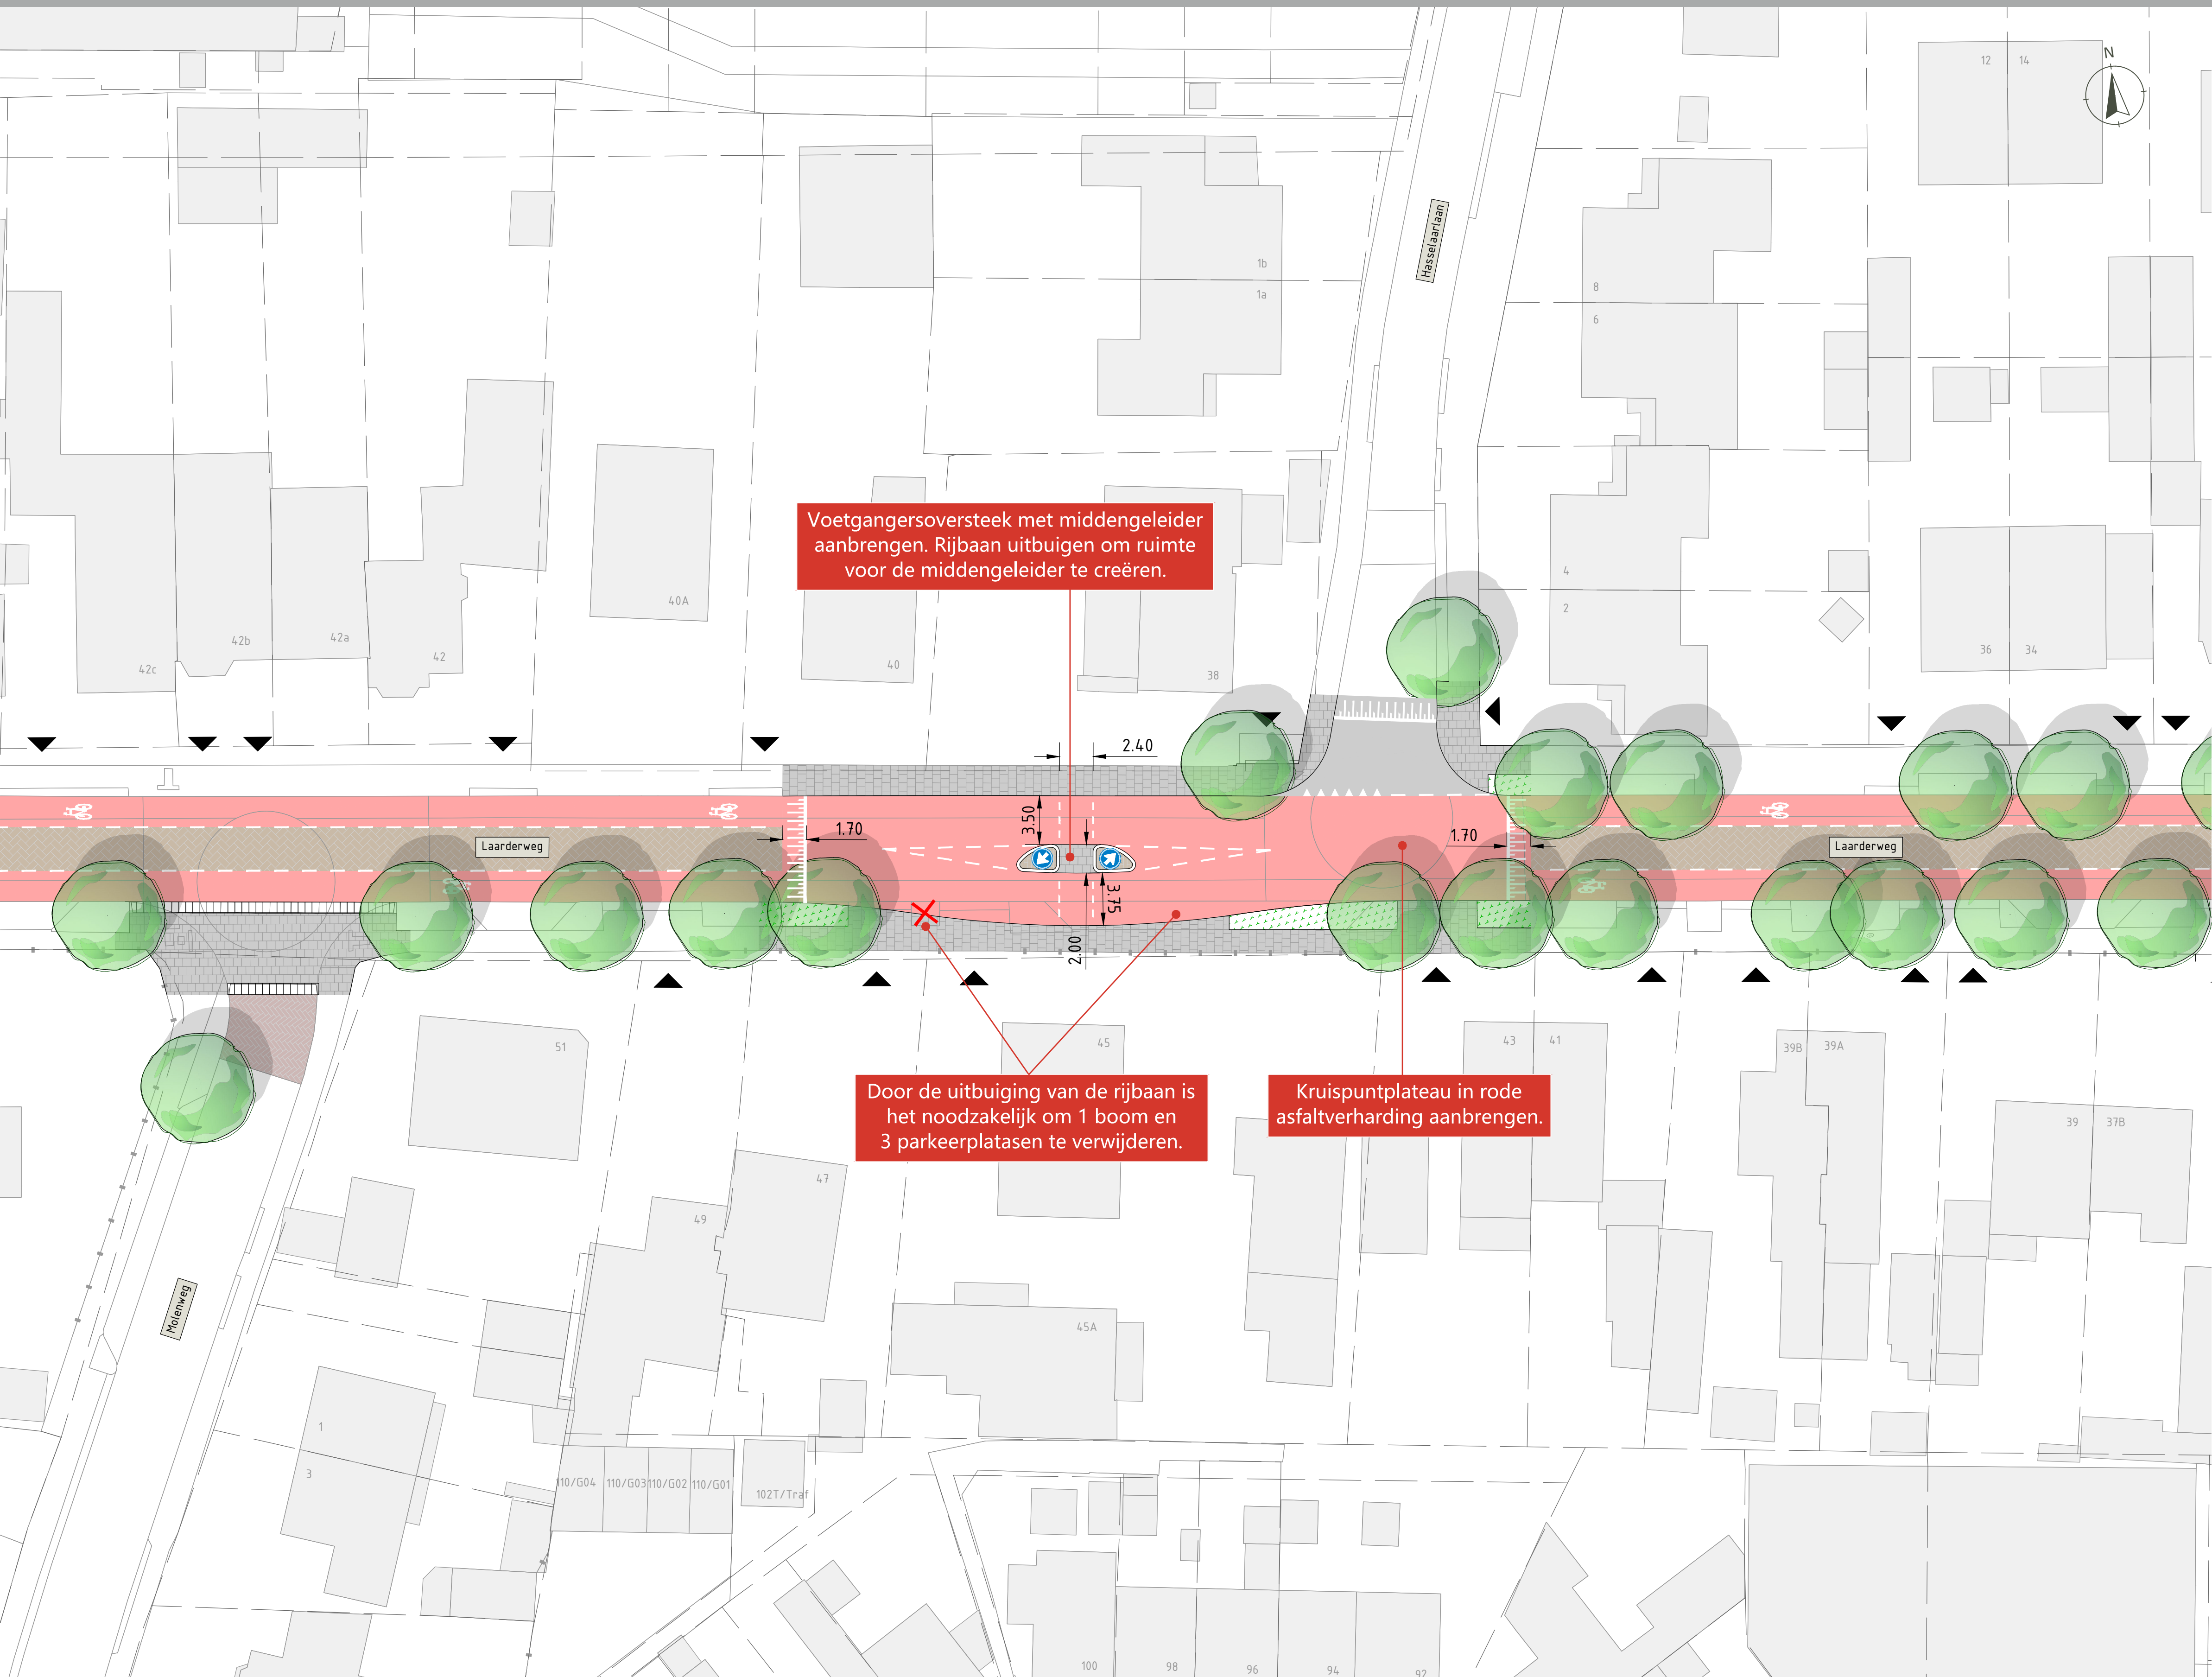

Voetgangersoversteek met middengeleider
aanbrengen. Rijbaan uitbuigen om ruimte
voor de middengeleider te creëren.

Door de uitbuiging van de rijbaan is
het noodzakelijk om 1 boom en
3 parkeerplaatsen te verwijderen.

Kruispuntplateau in rode
asfaltverharding aanbrengen.

Legenda inmeting

	ingemeten lijn		bestaande boom
	kadastrale grens		bebouwing

Legenda ontwerp

	geometrielijn ontwerp		rijbaan in zwart asfalt
	markering nieuw		rijbaan met asfalt streetprint
	locatie uitrit		fietspad of fietsstrook (rood asfalt)
	te verwijderen boom		voetpad (betontegels grijs)
	uitritblokken		betontstraatstenen
			beplanting