


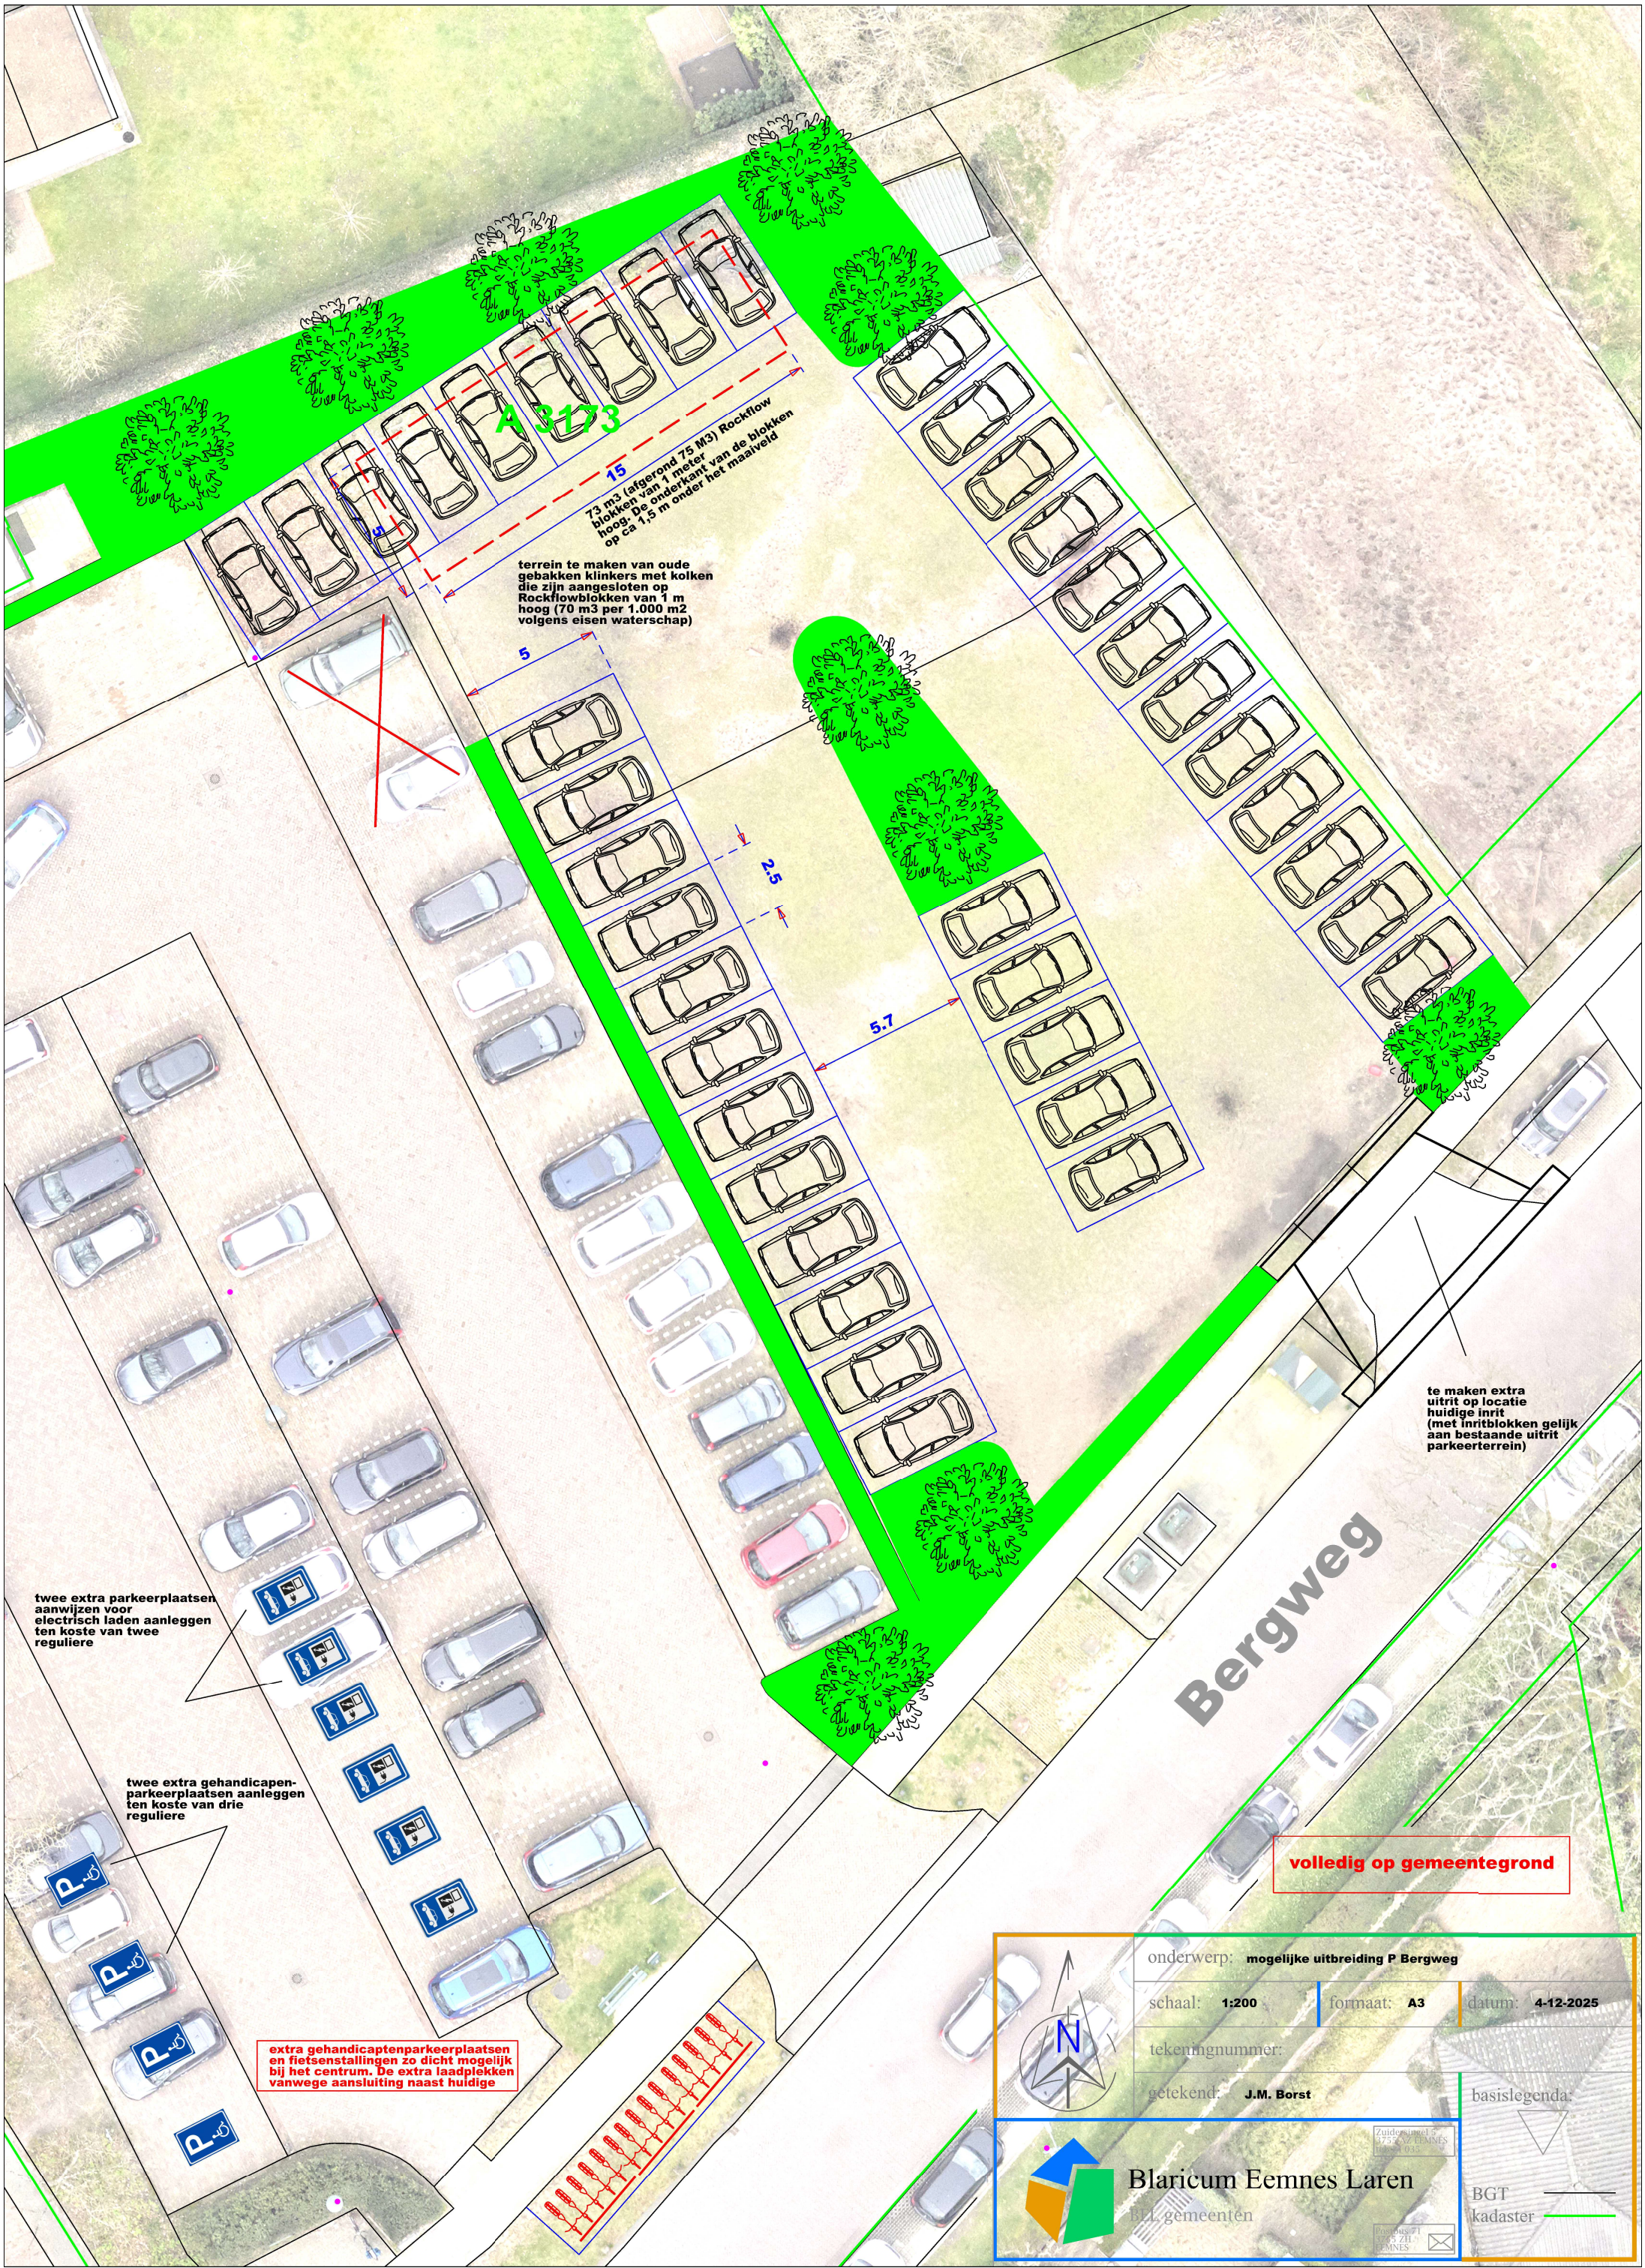

onderwerp: **mogelijke uitbreiding P Bergweg**

schaal: 1:200	formaat: A3	datum: 4-12-2025
tekeningnummer:		
getekend: J.M. Borst	basislegenda:	

Blaricum Eemnes Laren
B.V. gemeenten

Zuidasmet 2
4752 AZ EEMNES
020 931 1111

BGT
kadaster