

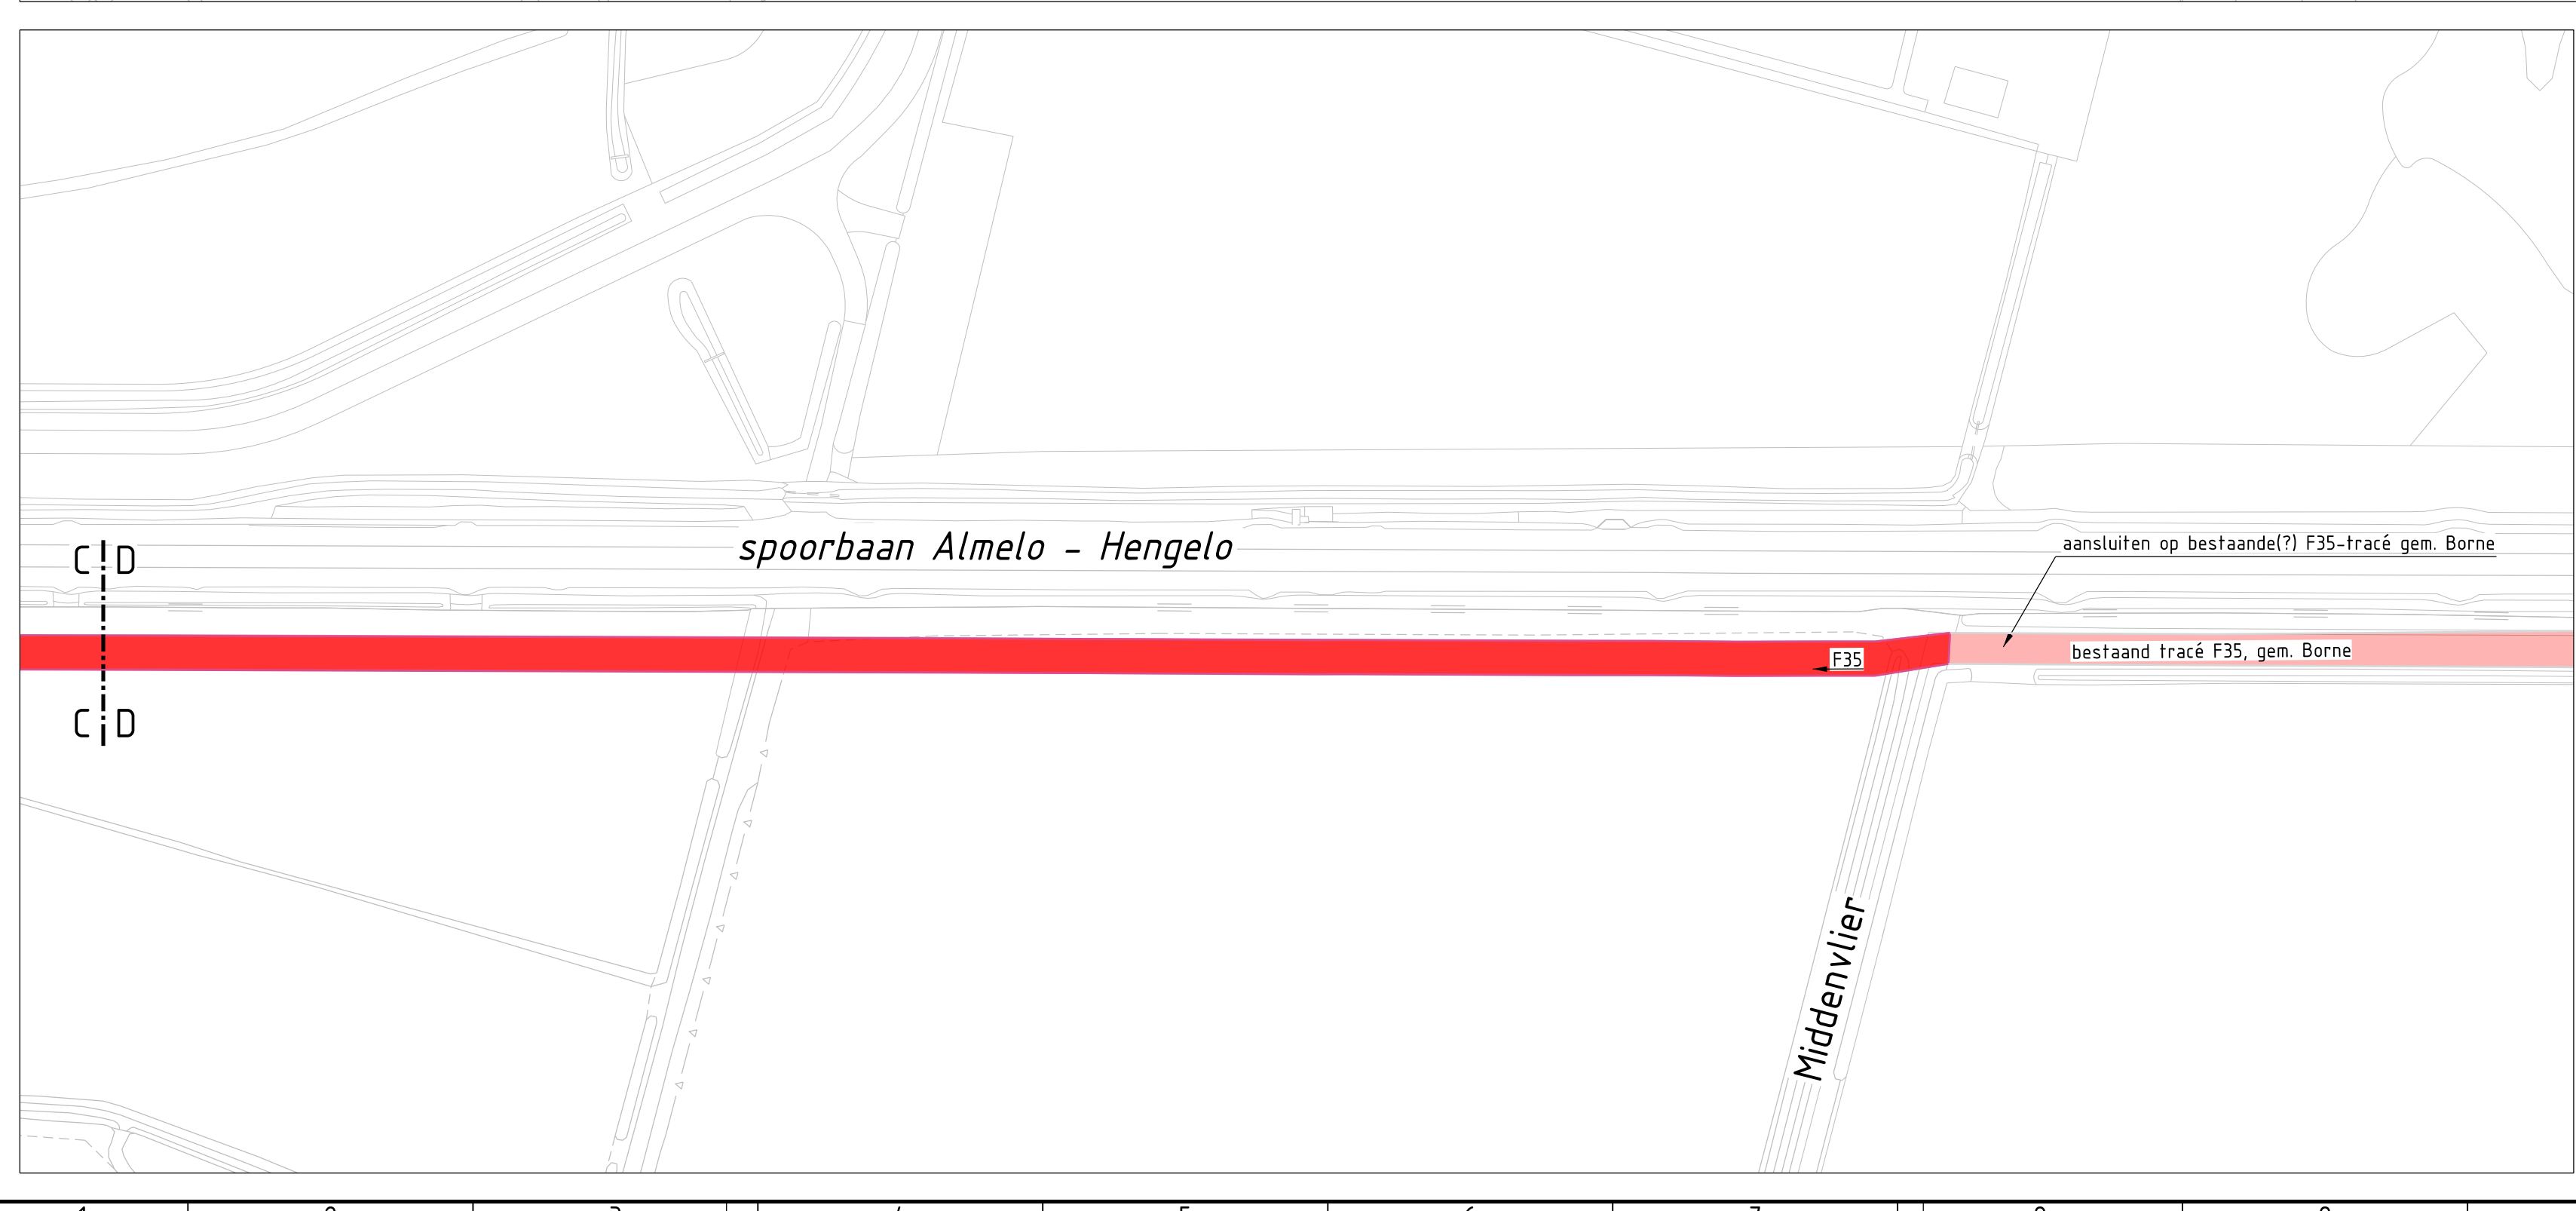
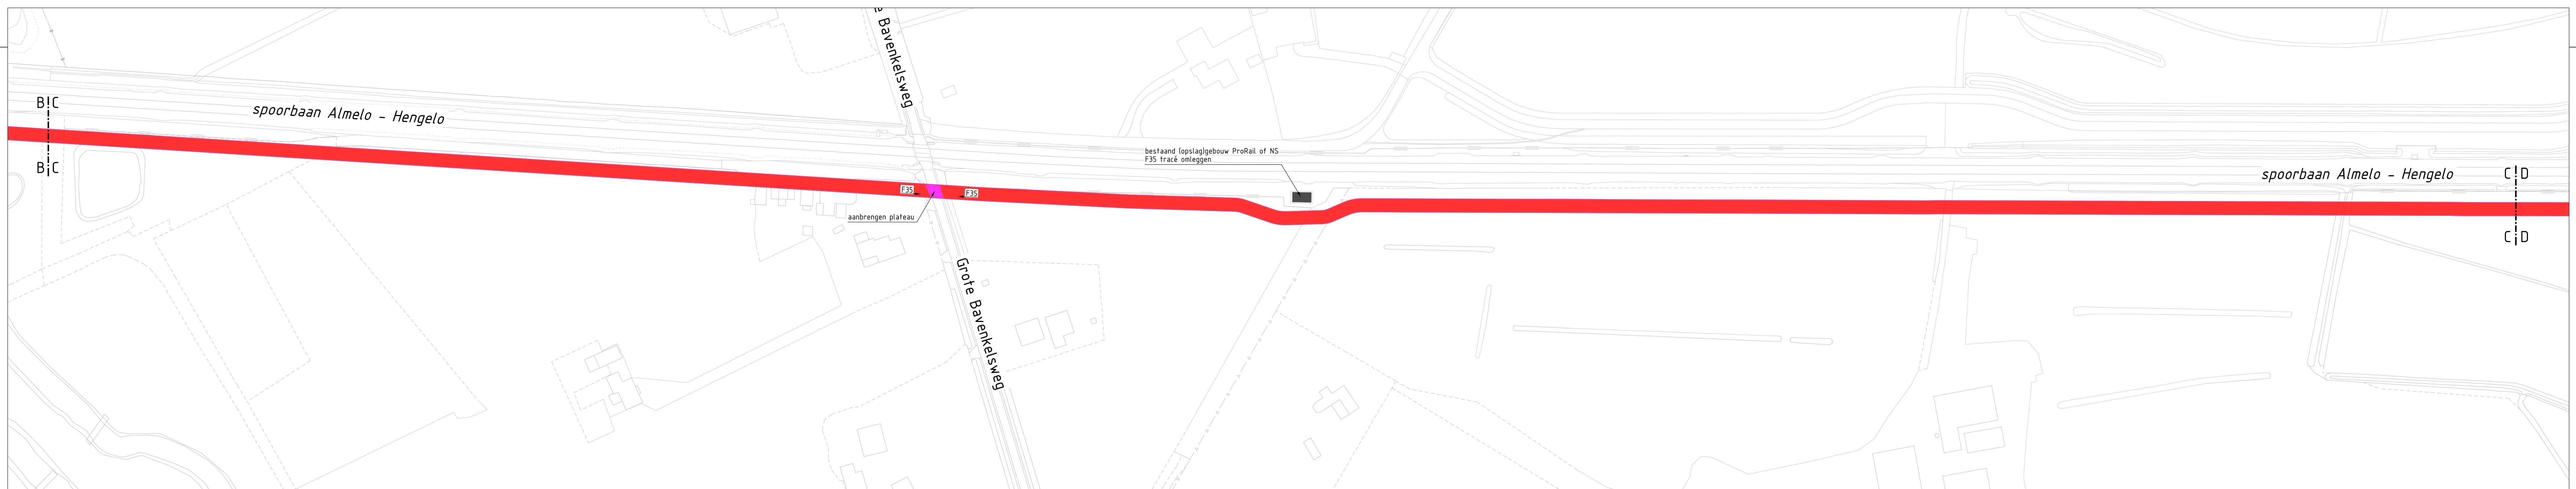
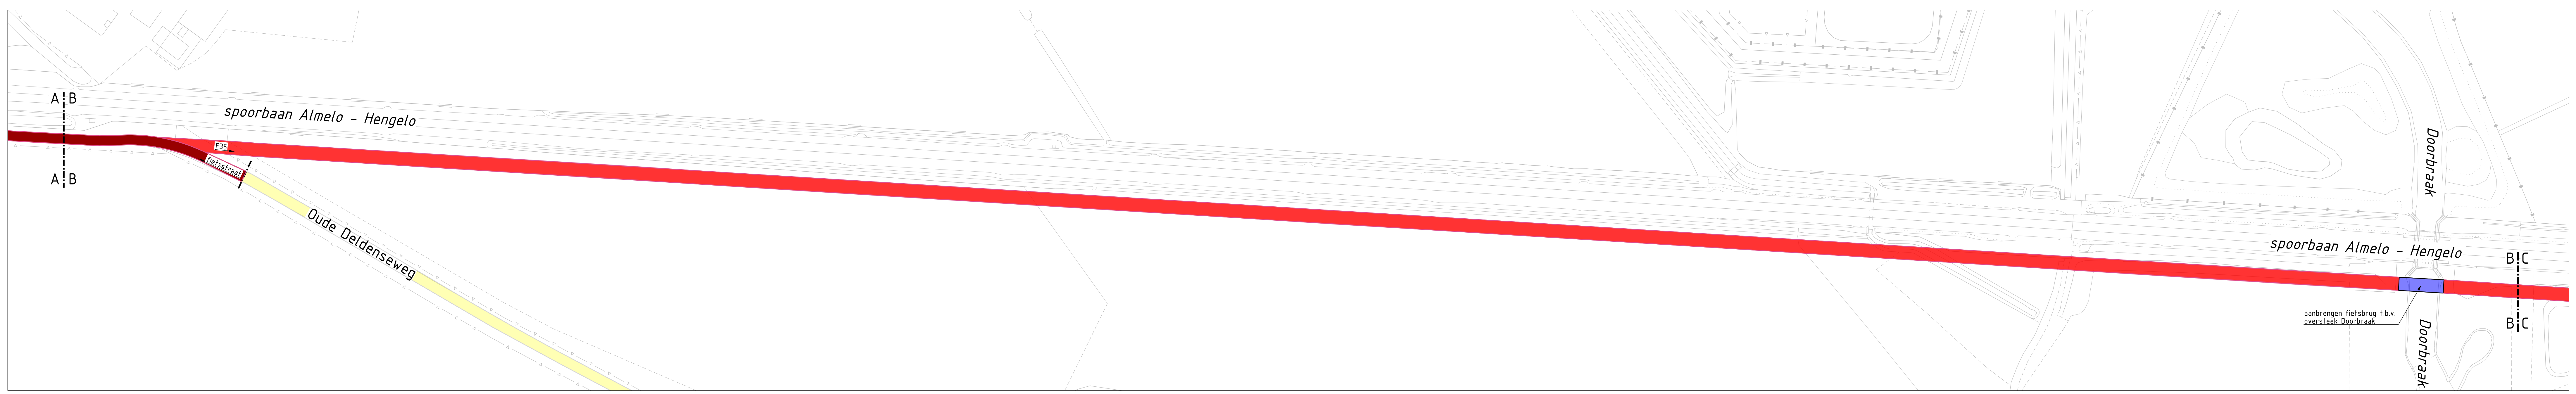


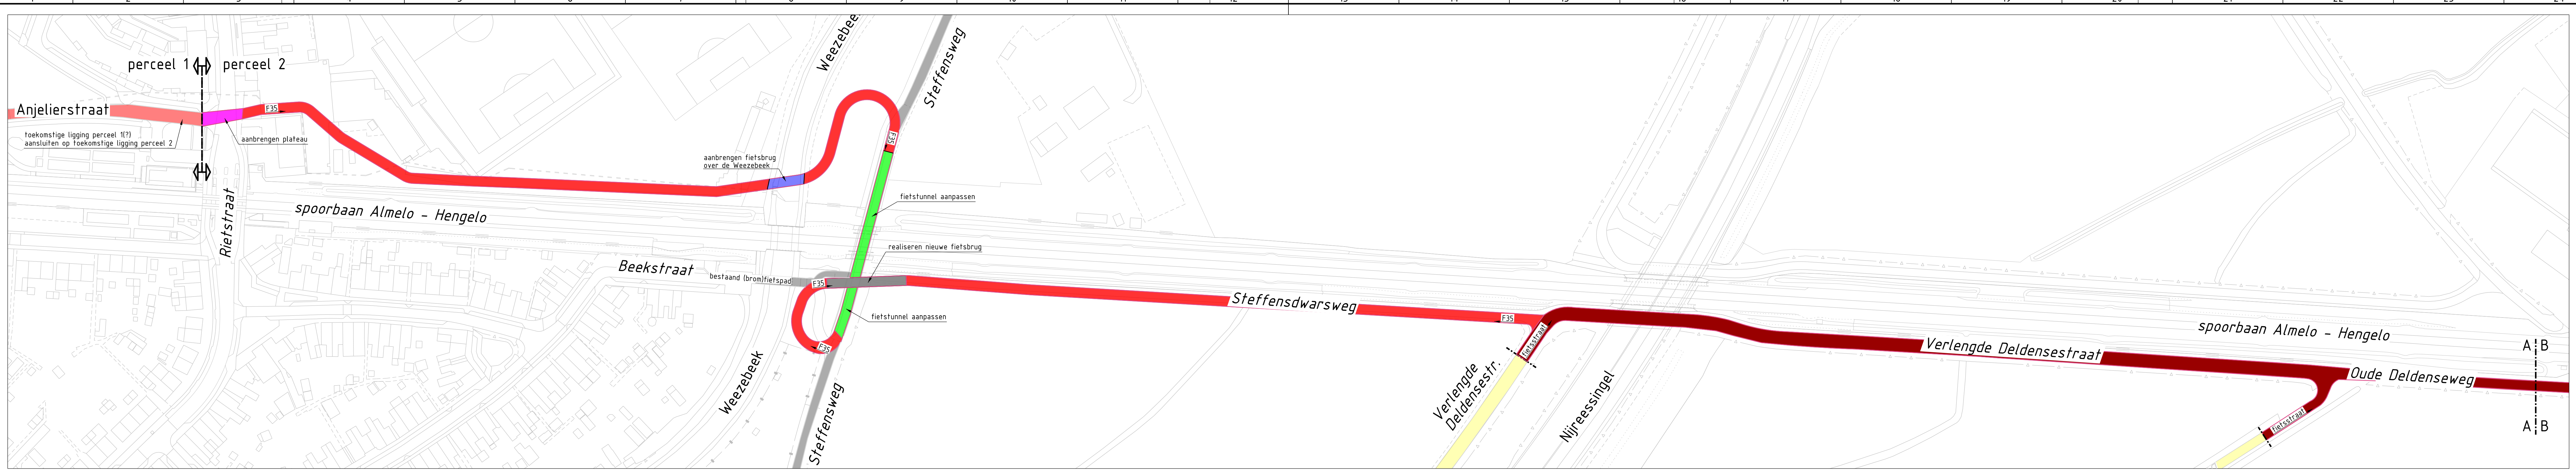

verklaring

- tracé F35
- tracé fietsstraat
- realiseren fietsbrug over Weezebeek en Doorbraak
- realiseren verkeersplateau, fietsers voorrang
- bestaande fietstunnel aanpassen
- realiseren nieuwe fietsbrug
- bestaand (brom)fietspad
- bestaande rijbaan
- bestaand tracé F35, gem. Borne

CONCEPT

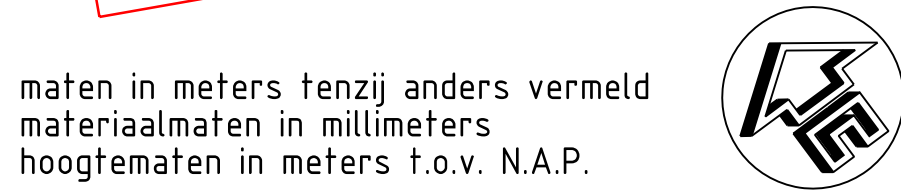

maten in meters tenzij anders vermeld
materiaalmaten in millimeters
hoogtematen in meters t.o.v. N.A.P.

NR.		DATUM		WUZZIGING		GETEKEND		Per. P.L.		Per. Oo	
Project											
F35 Schoolstraat - gemeentegrens Borne											
Variant 2, De Rief -> gemeentegrens Borne											
Onderdeel											
Overzichtstekening tracé F35											
Complex / Wijk: Schoolstraat										Blad van Blad:	
--- 2320600-##										1/1	
											
Bestandsnaam: 2320600_F35 Schoolstraat_Gemeentegrens_Borne_Perceel2_GRY.dgn											
Datum: 03-10-2024				Modelnaam: AL_Tracé_Variant 2				Bereikingsmethode: n.i.b.			
Schaal: 1:1000				Projectleider: R. de Jong				Status: SO			
Formaat: A0				Getekend: M. Ankoné				Status: SO			