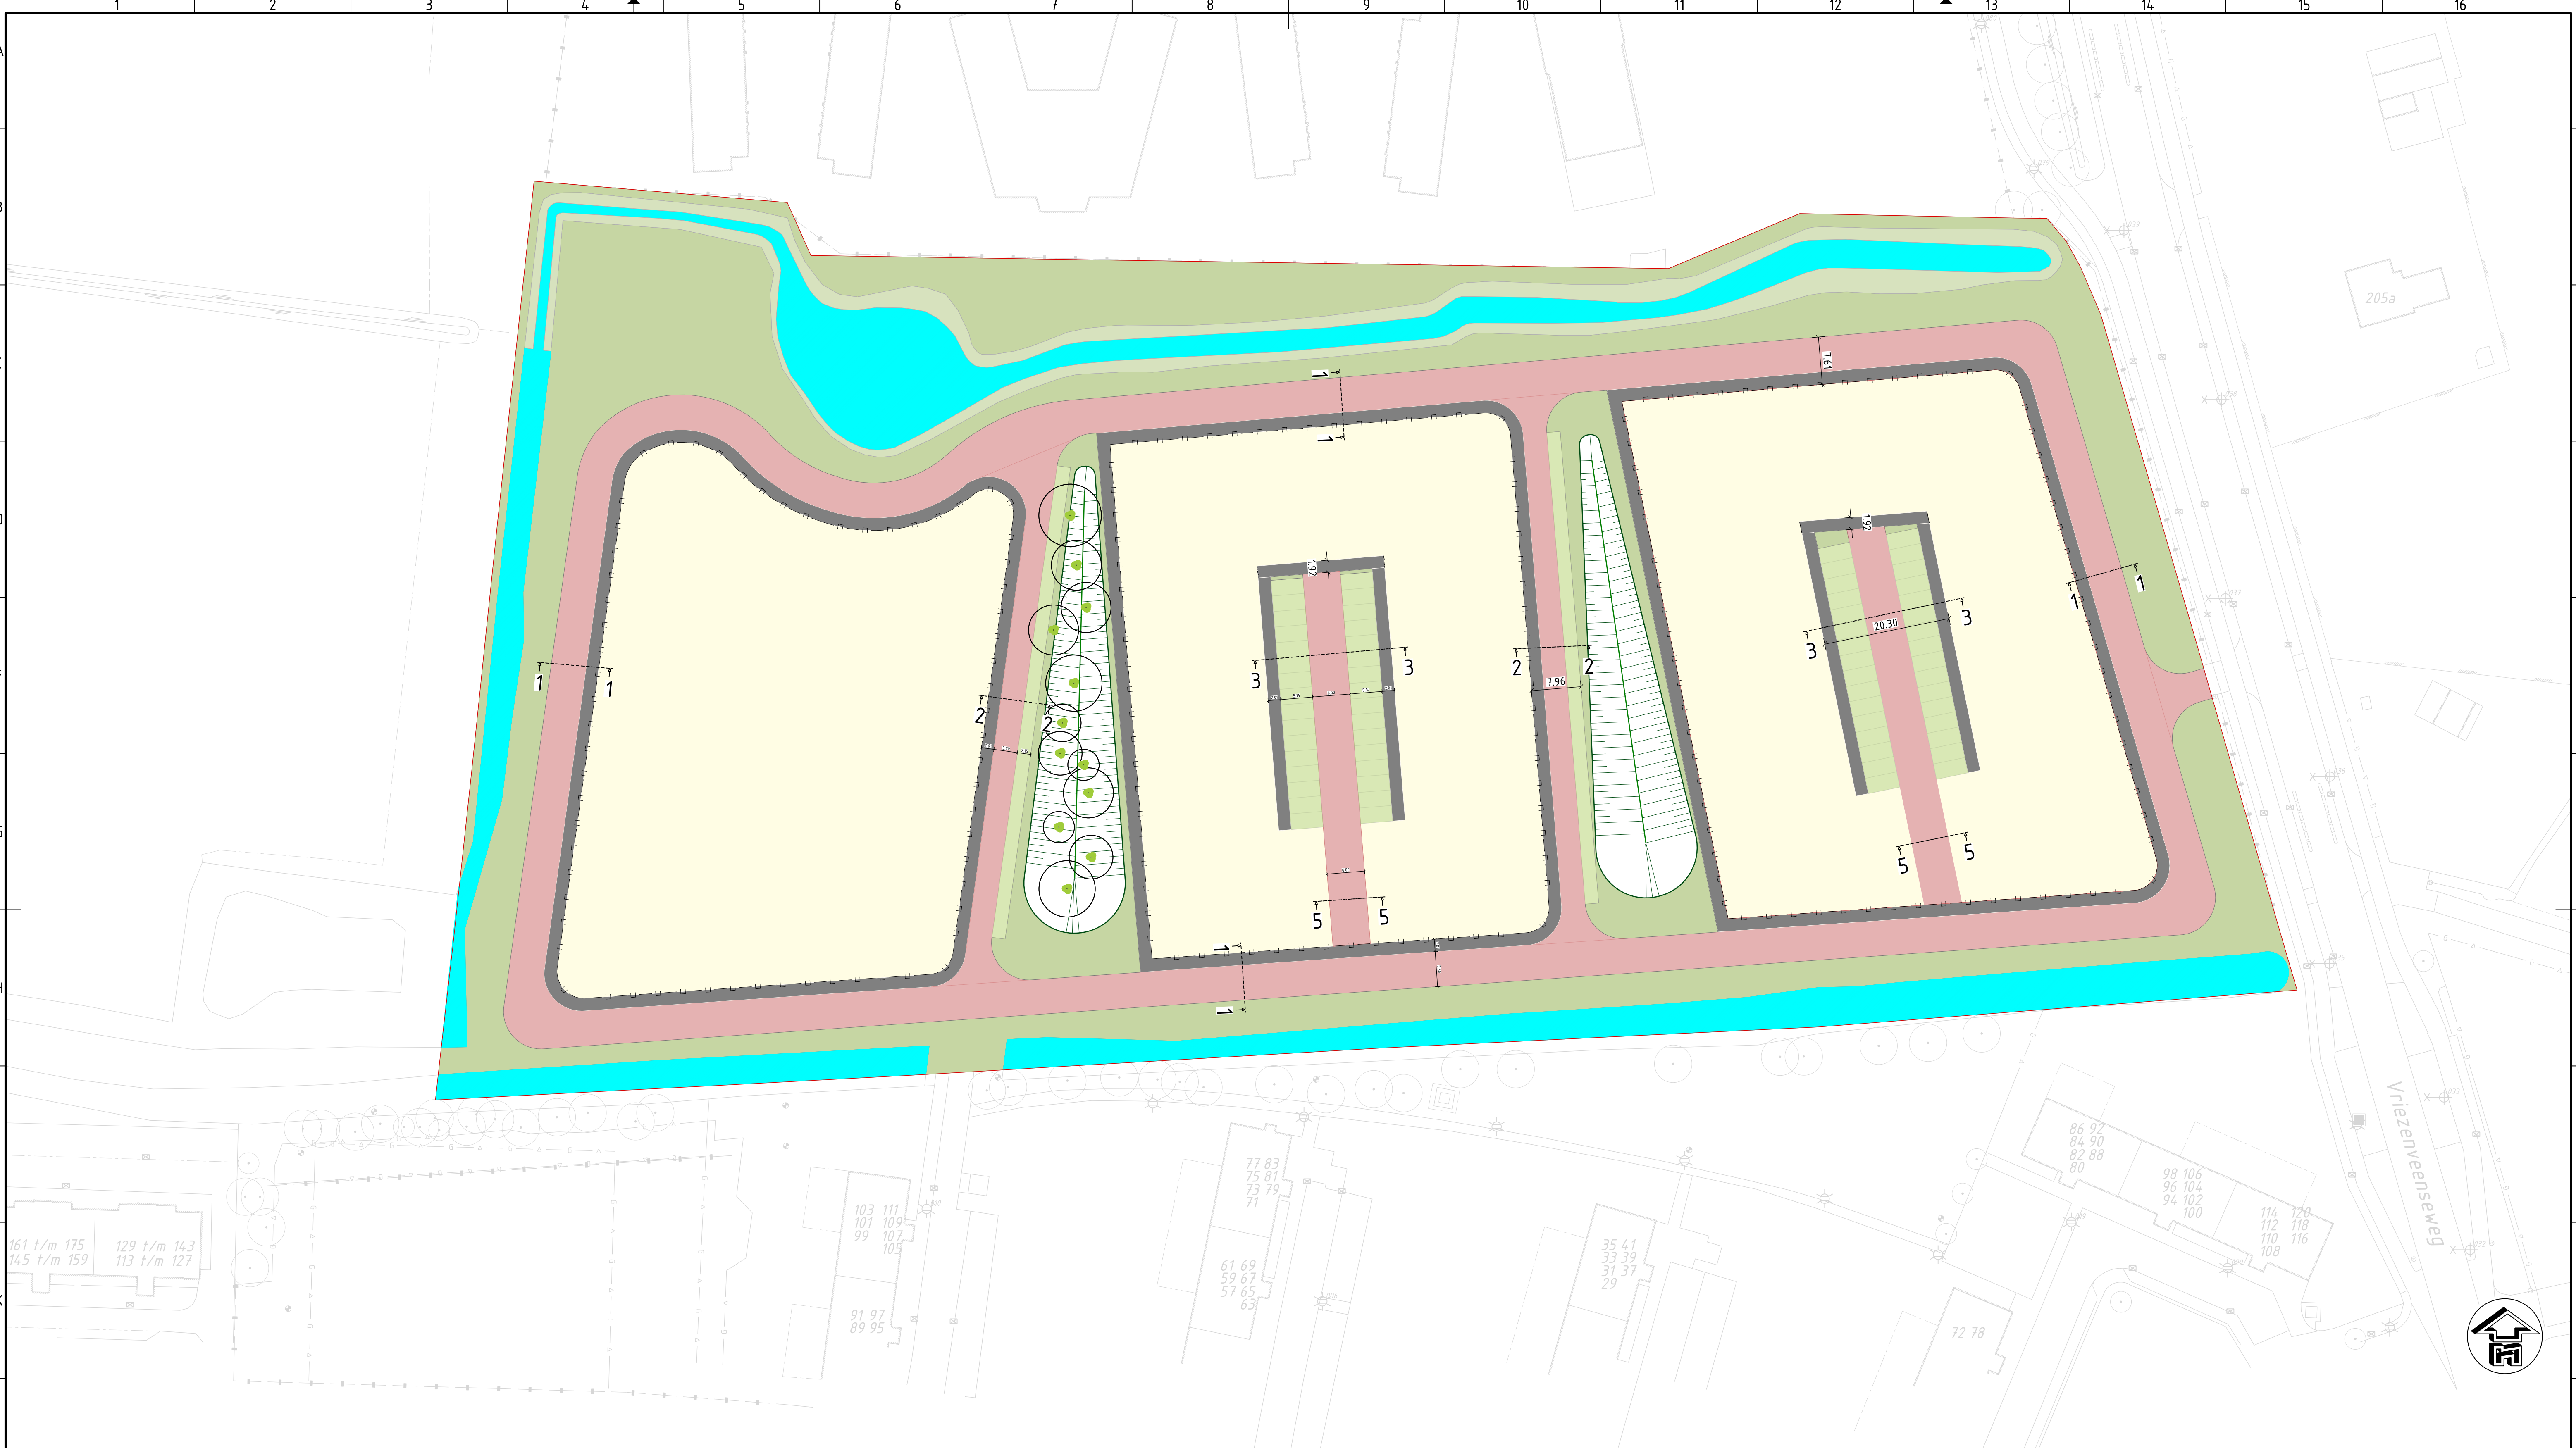


maten in meters tenzij anders vermeld
materiaalmaten in millimeters
hoogtematen in meters t.o.v. N.A.P.

NR	DATUM	WIJZIGING	GETEKEND	Par. P.L.	Par. Op
Project Het HAG Civiel Technisch Schetsontwerp					
Onderdeel Schetsontwerp			Blad van Blad		
Complex / Wijknr. Tekeningnr. -- -- 2530300-00			1/1		
Bestandsnaam 2530300-00_HET HAG_GRY.dgn					
Datum 27-11-2025		Modelnaam A0_Civiel technisch schetsontwerp			
Schaal 1:500 / 1:100		Projectleider R. Hulshof		Bestek/opdrachtnr. 2025-	
Formaat A0		Getekend T. Balajan		Status SO	

Gemeente Almelo
Levering: 1:500