

Stadskade Almelo

Schaduw Studie

16.01.2026



RHO ADVISEURS

polyfern

STADSKADE ALMELO	DE ZWARTE HOND RHO ADVISEURS POLYFERN	WERKSESSIE	2
------------------	---	------------	---

Schaduw studie

Optie Toren 10 lagen

Schaduw studie

overzicht


20 maart 09:00



20 maart 12:00



20 maart 17:00

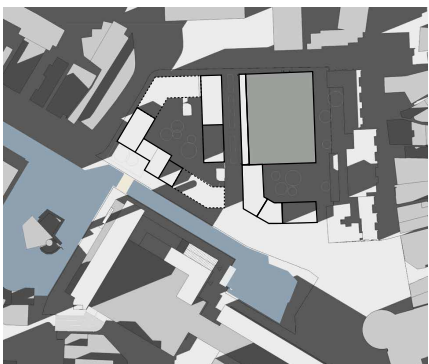

20 maart 20:00



20 mei 09:00



20 mei 12:00



20 mei 17:00



20 mei 20:00



20 oktober 09:00



20 oktober 12:00



20 oktober 17:00



20 oktober 20:00



Schaduw studie


20 maart 09:00

legenda

bestaande bebouwing

nieuwe bebouwing

hoogtes

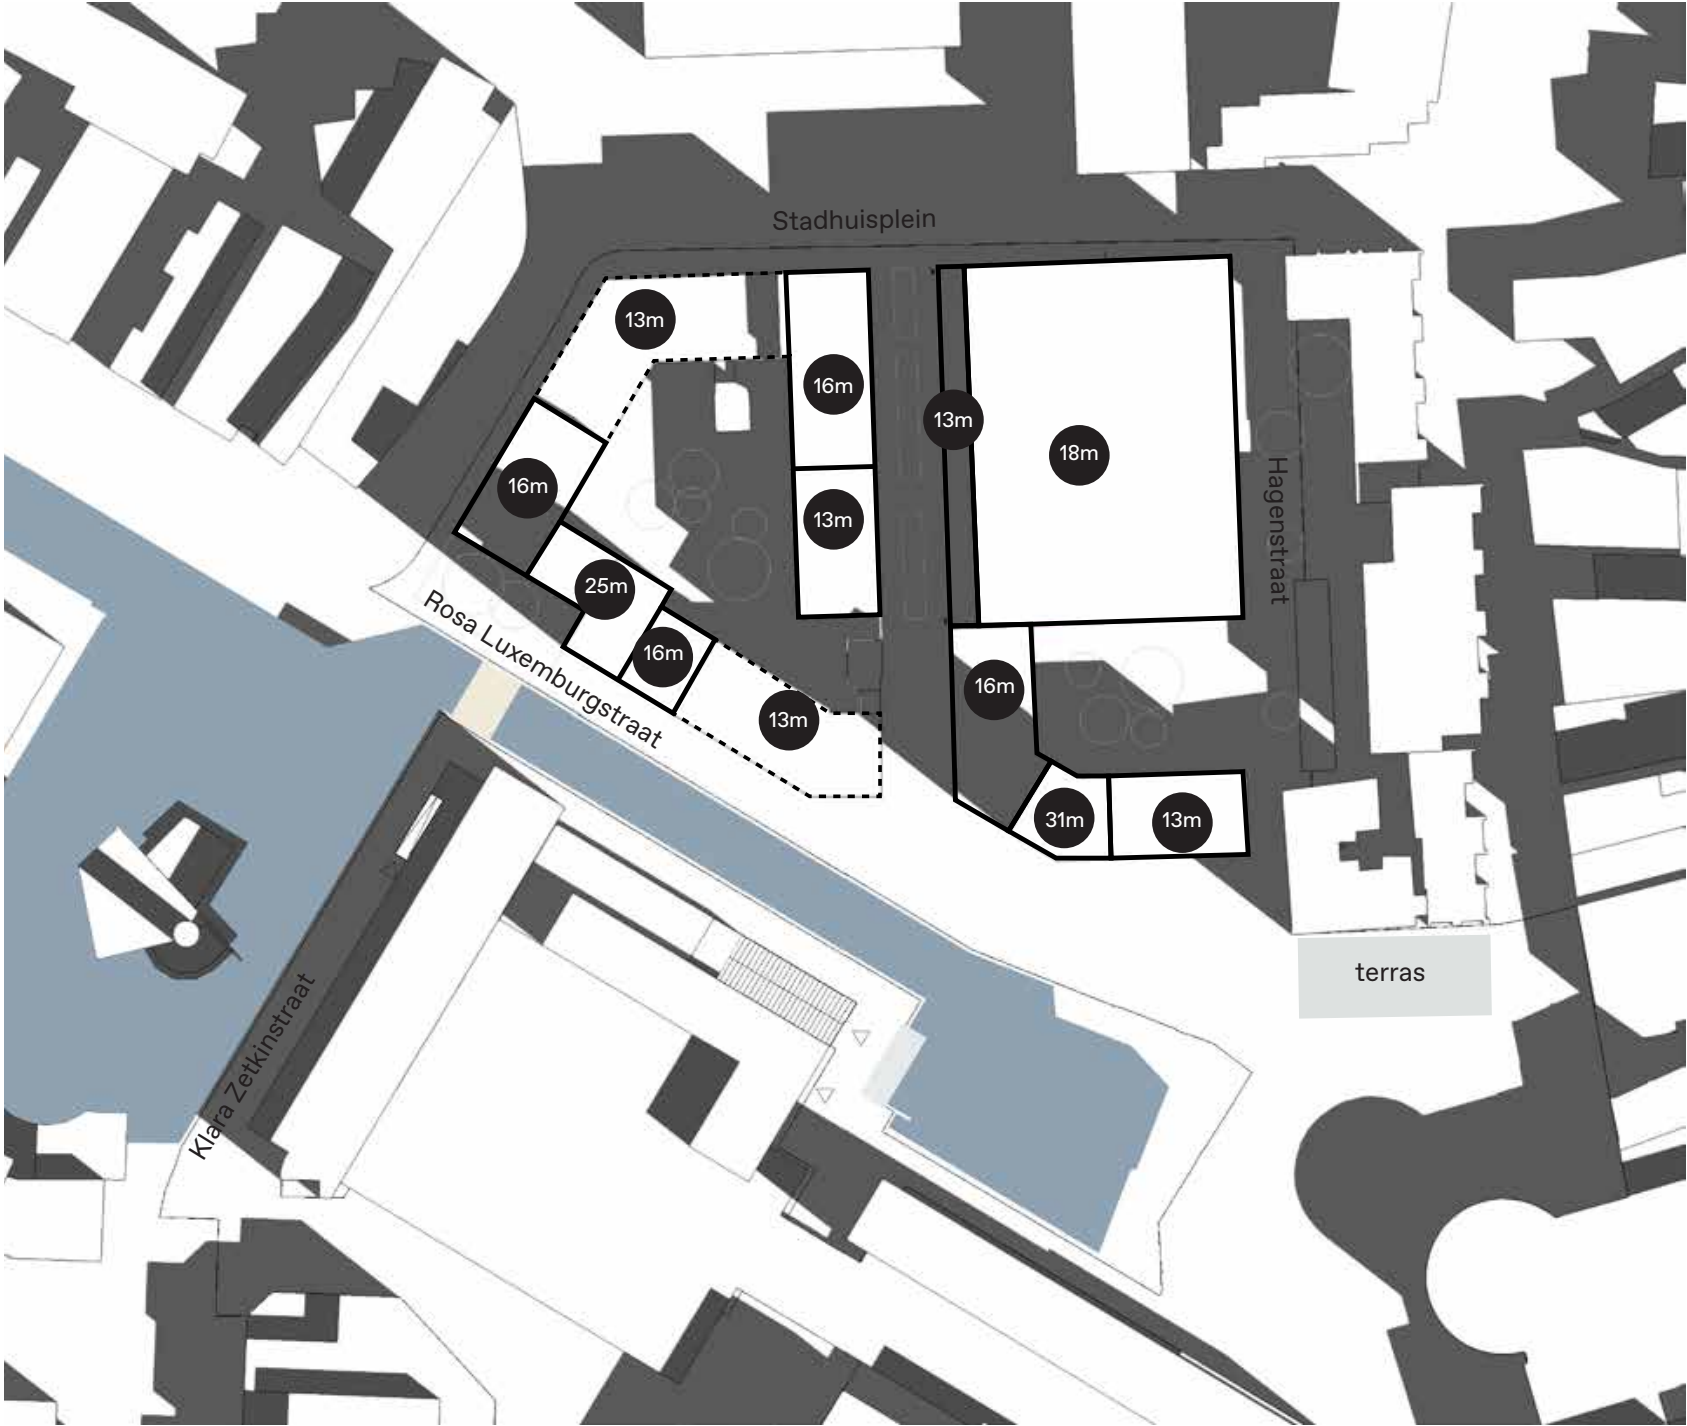

Schaduw studie

20 maart 12:00

legenda

- bestaande bebouwing
- nieuwe bebouwing
- hoogtes



Schaduw studie

20 maart 17:00


legenda

bestaande bebouwing

nieuwe bebouwing

hoogtes

————

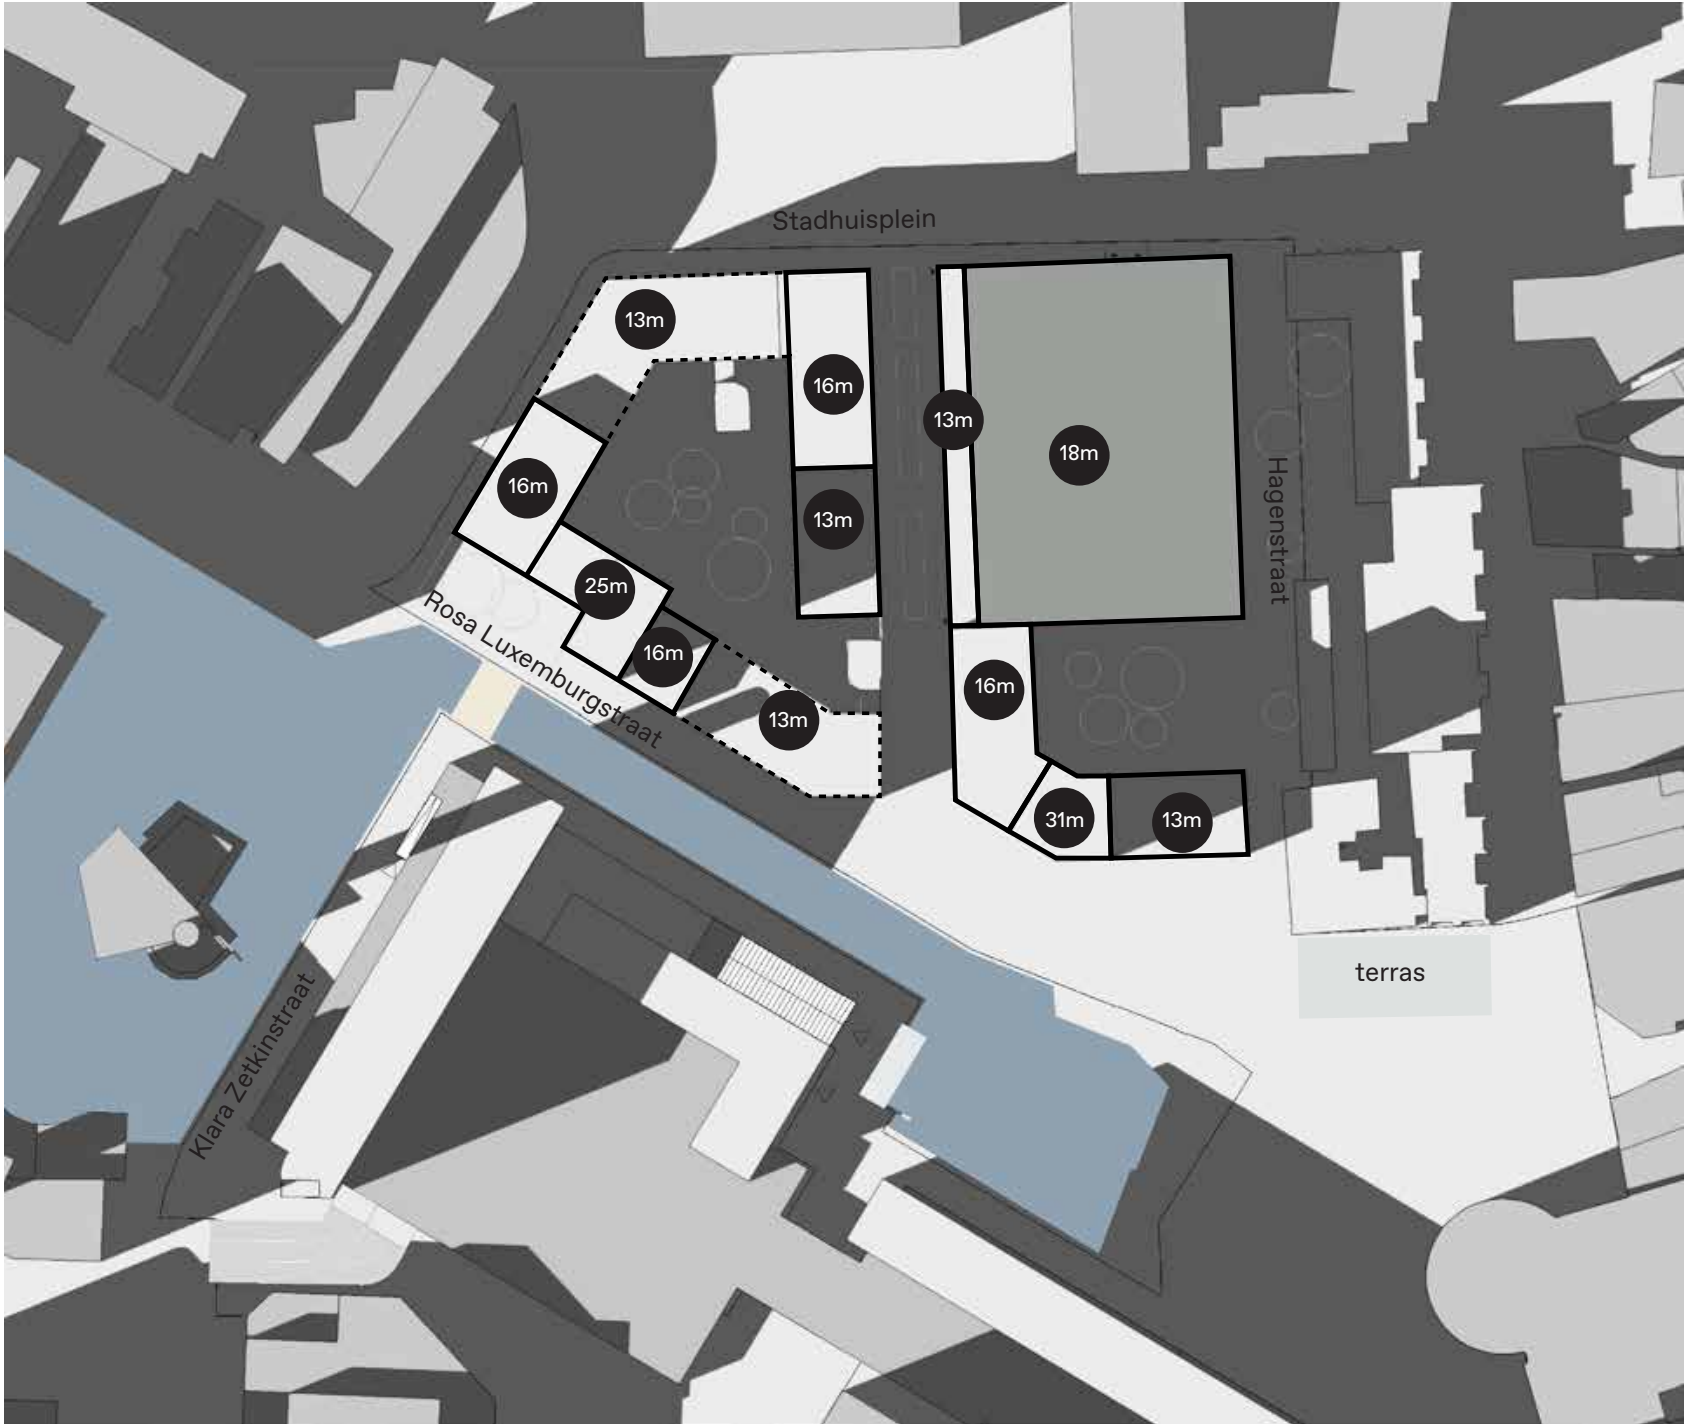

Schaduw studie


20 maart 20:00

legenda

bestaande bebouwing

nieuwe bebouwing

hoogtes

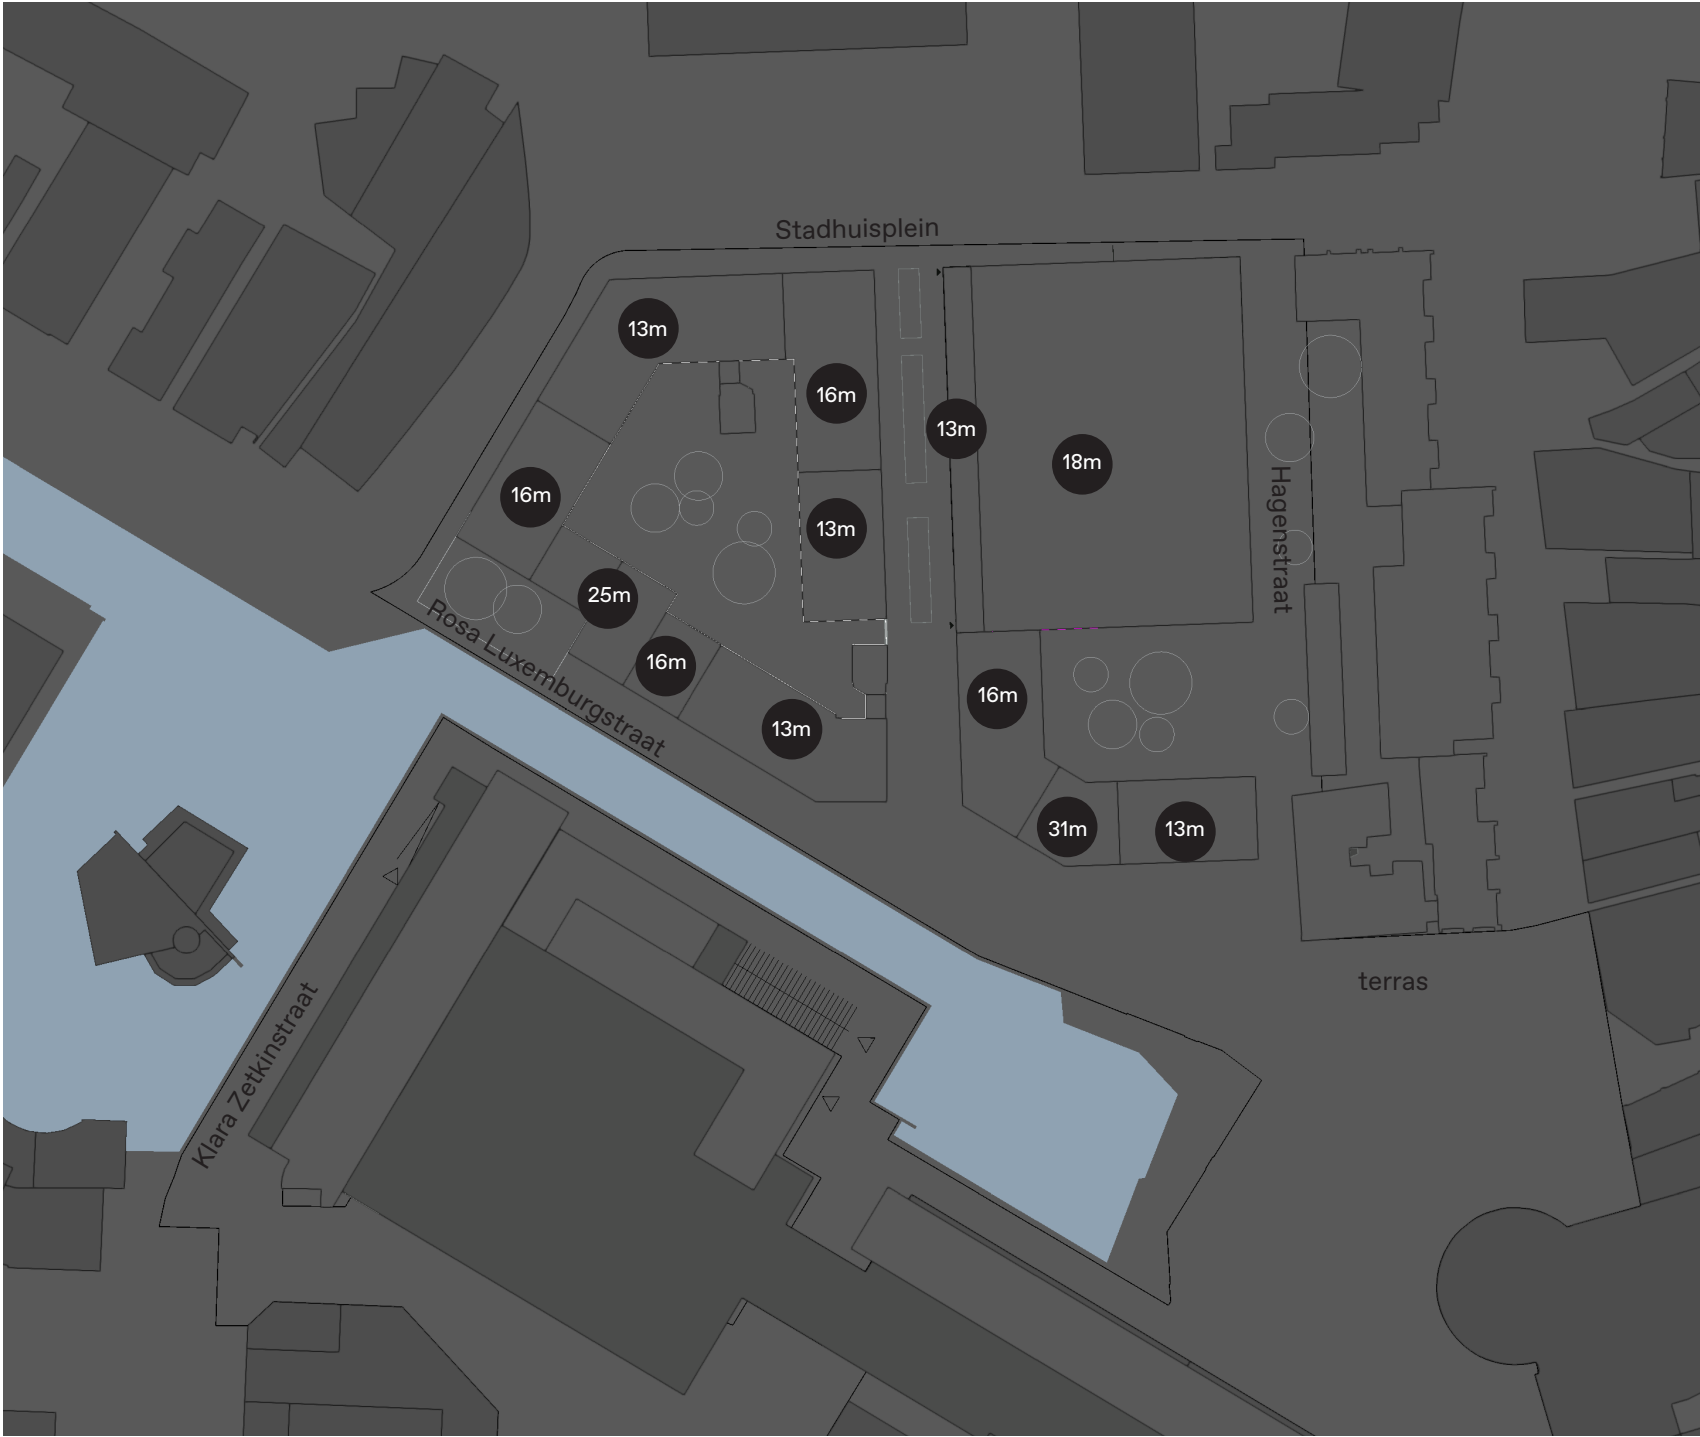

Schaduw studie

20 mei 09:00



terras

legenda

bestaande bebouwing

nieuwe bebouwing

hoogtes


XX

Schaduw studie

20 mei 12:00

legenda

- bestaande bebouwing
- nieuwe bebouwing
- hoogtes

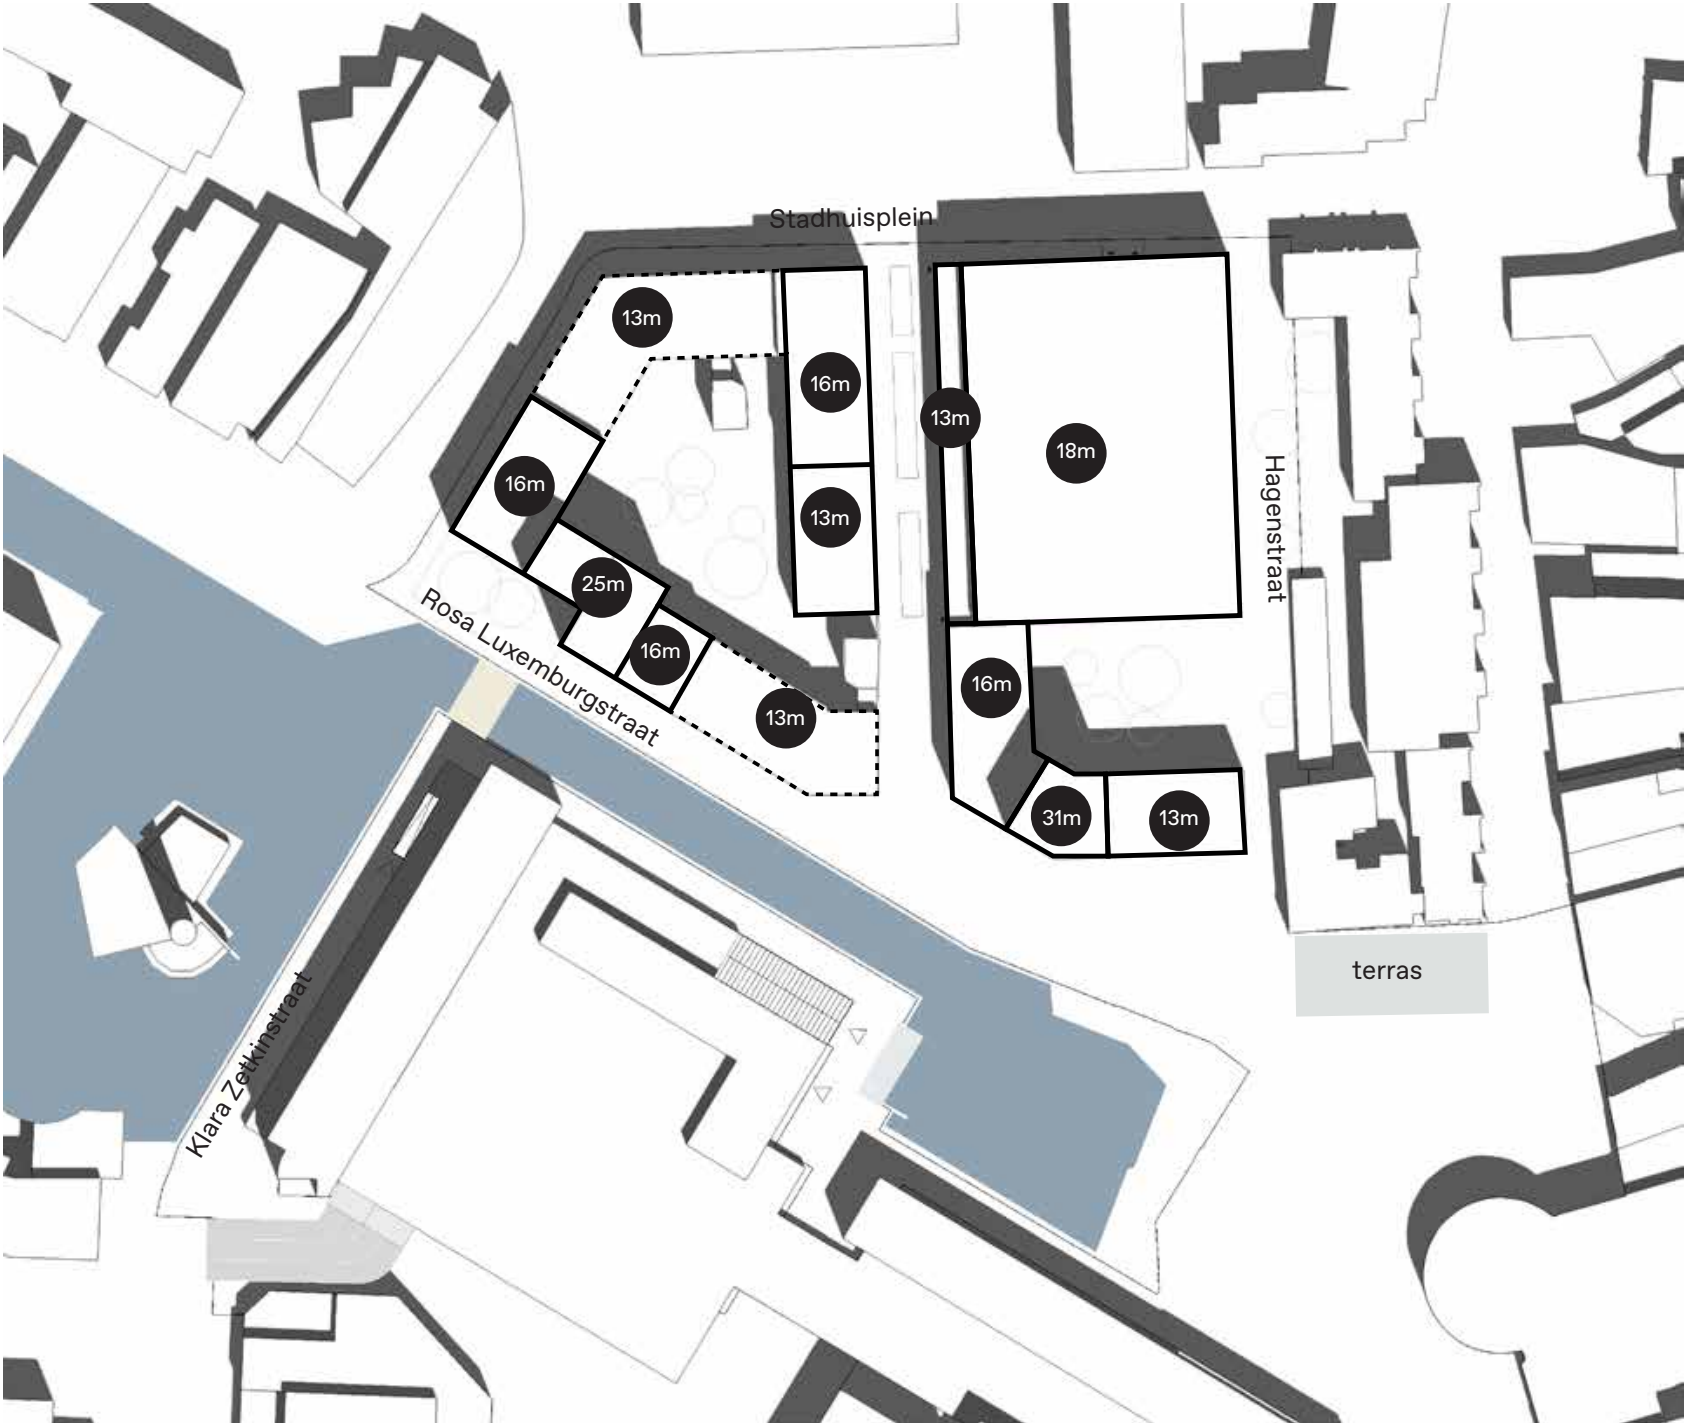

Schaduw studie

20 mei 17:00

legenda

- bestaande bebouwing
- nieuwe bebouwing
- hoogtes



Schaduw studie

20 mei 20:00

legenda


bestaande bebouwing



nieuwe bebouwing



hoogtes

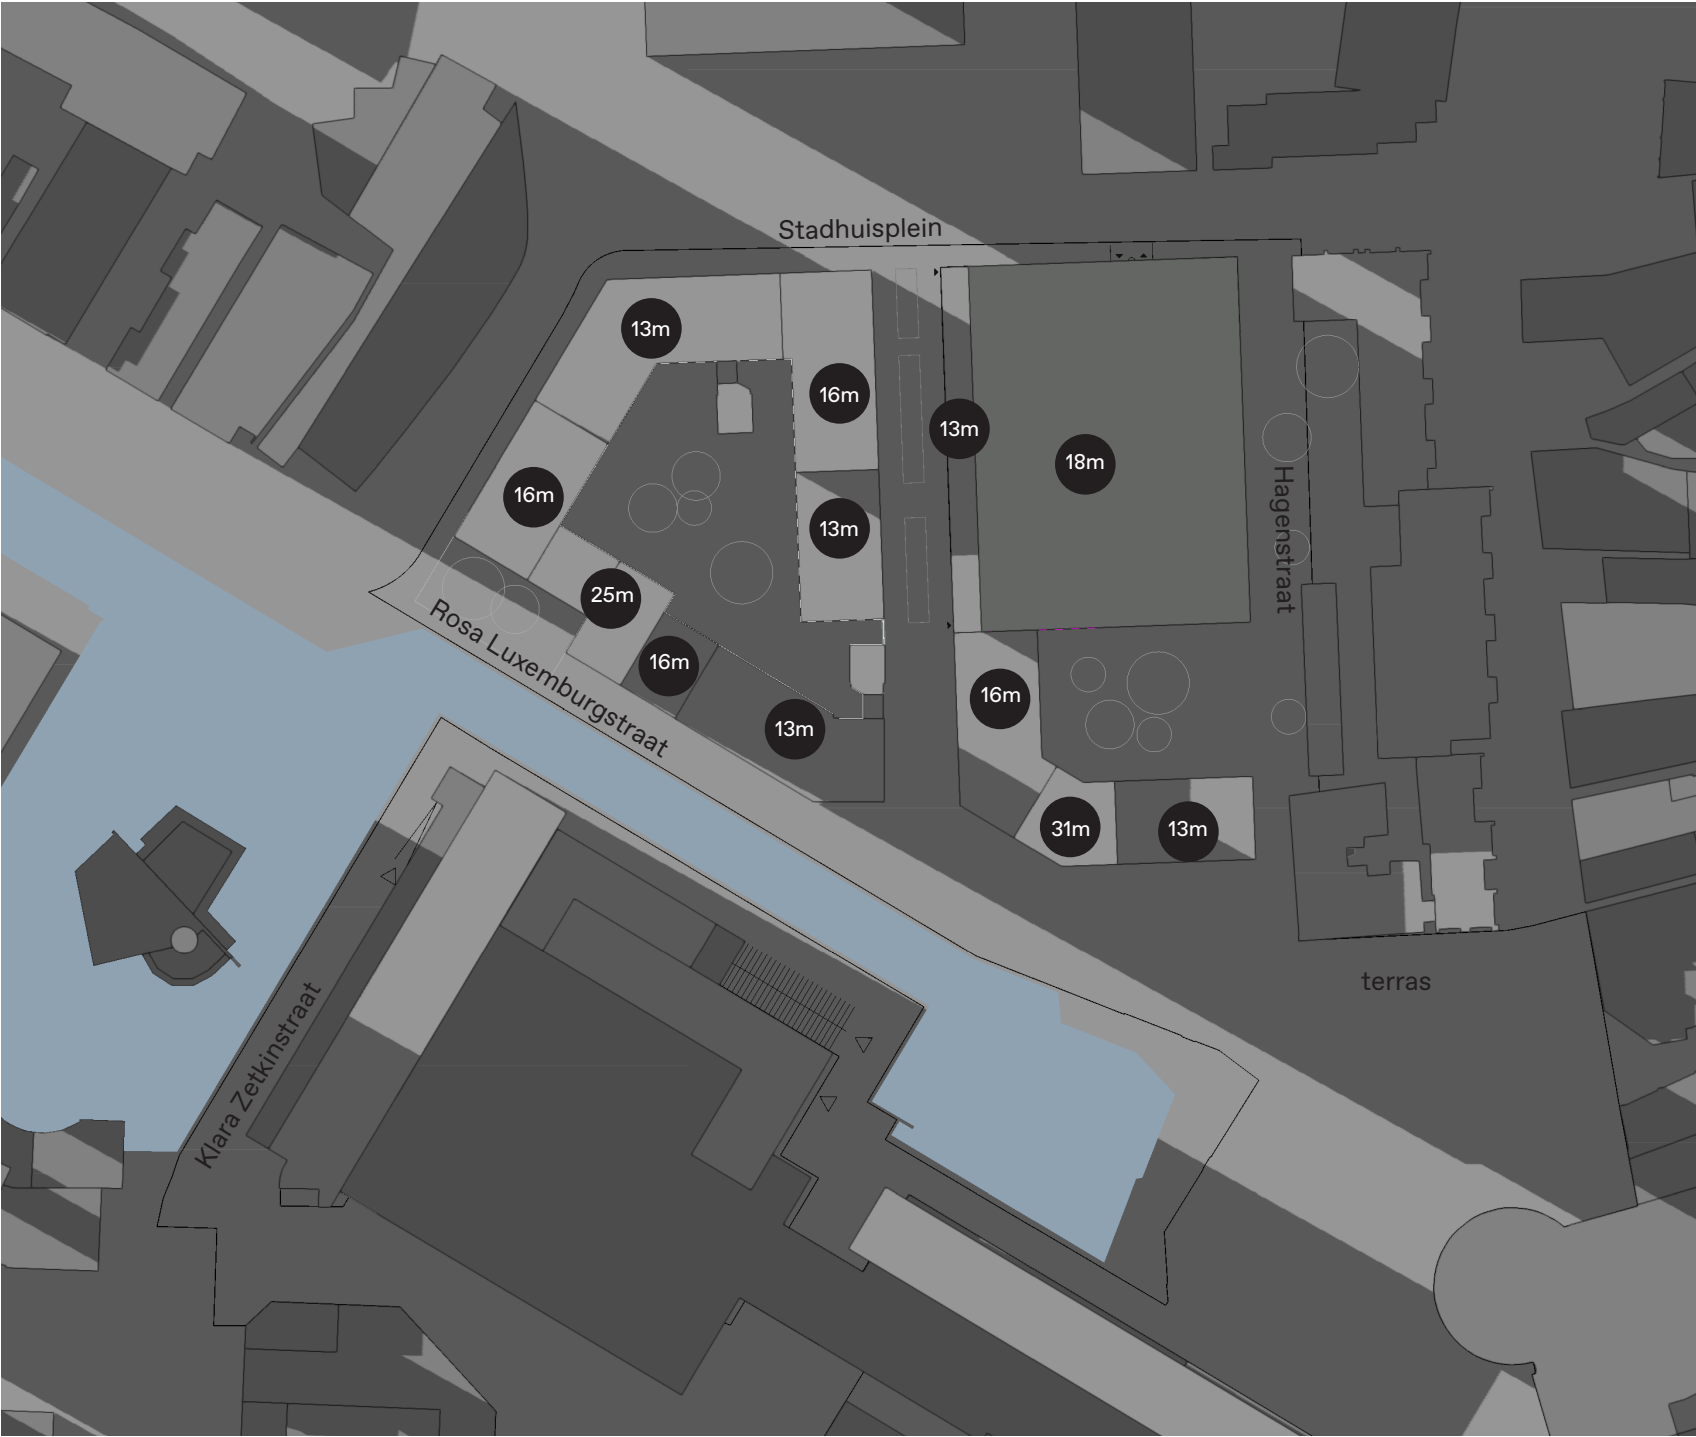

Schaduw studie

20 oktober 09:00


legenda

bestaande bebouwing

nieuwe bebouwing

hoogtes

—

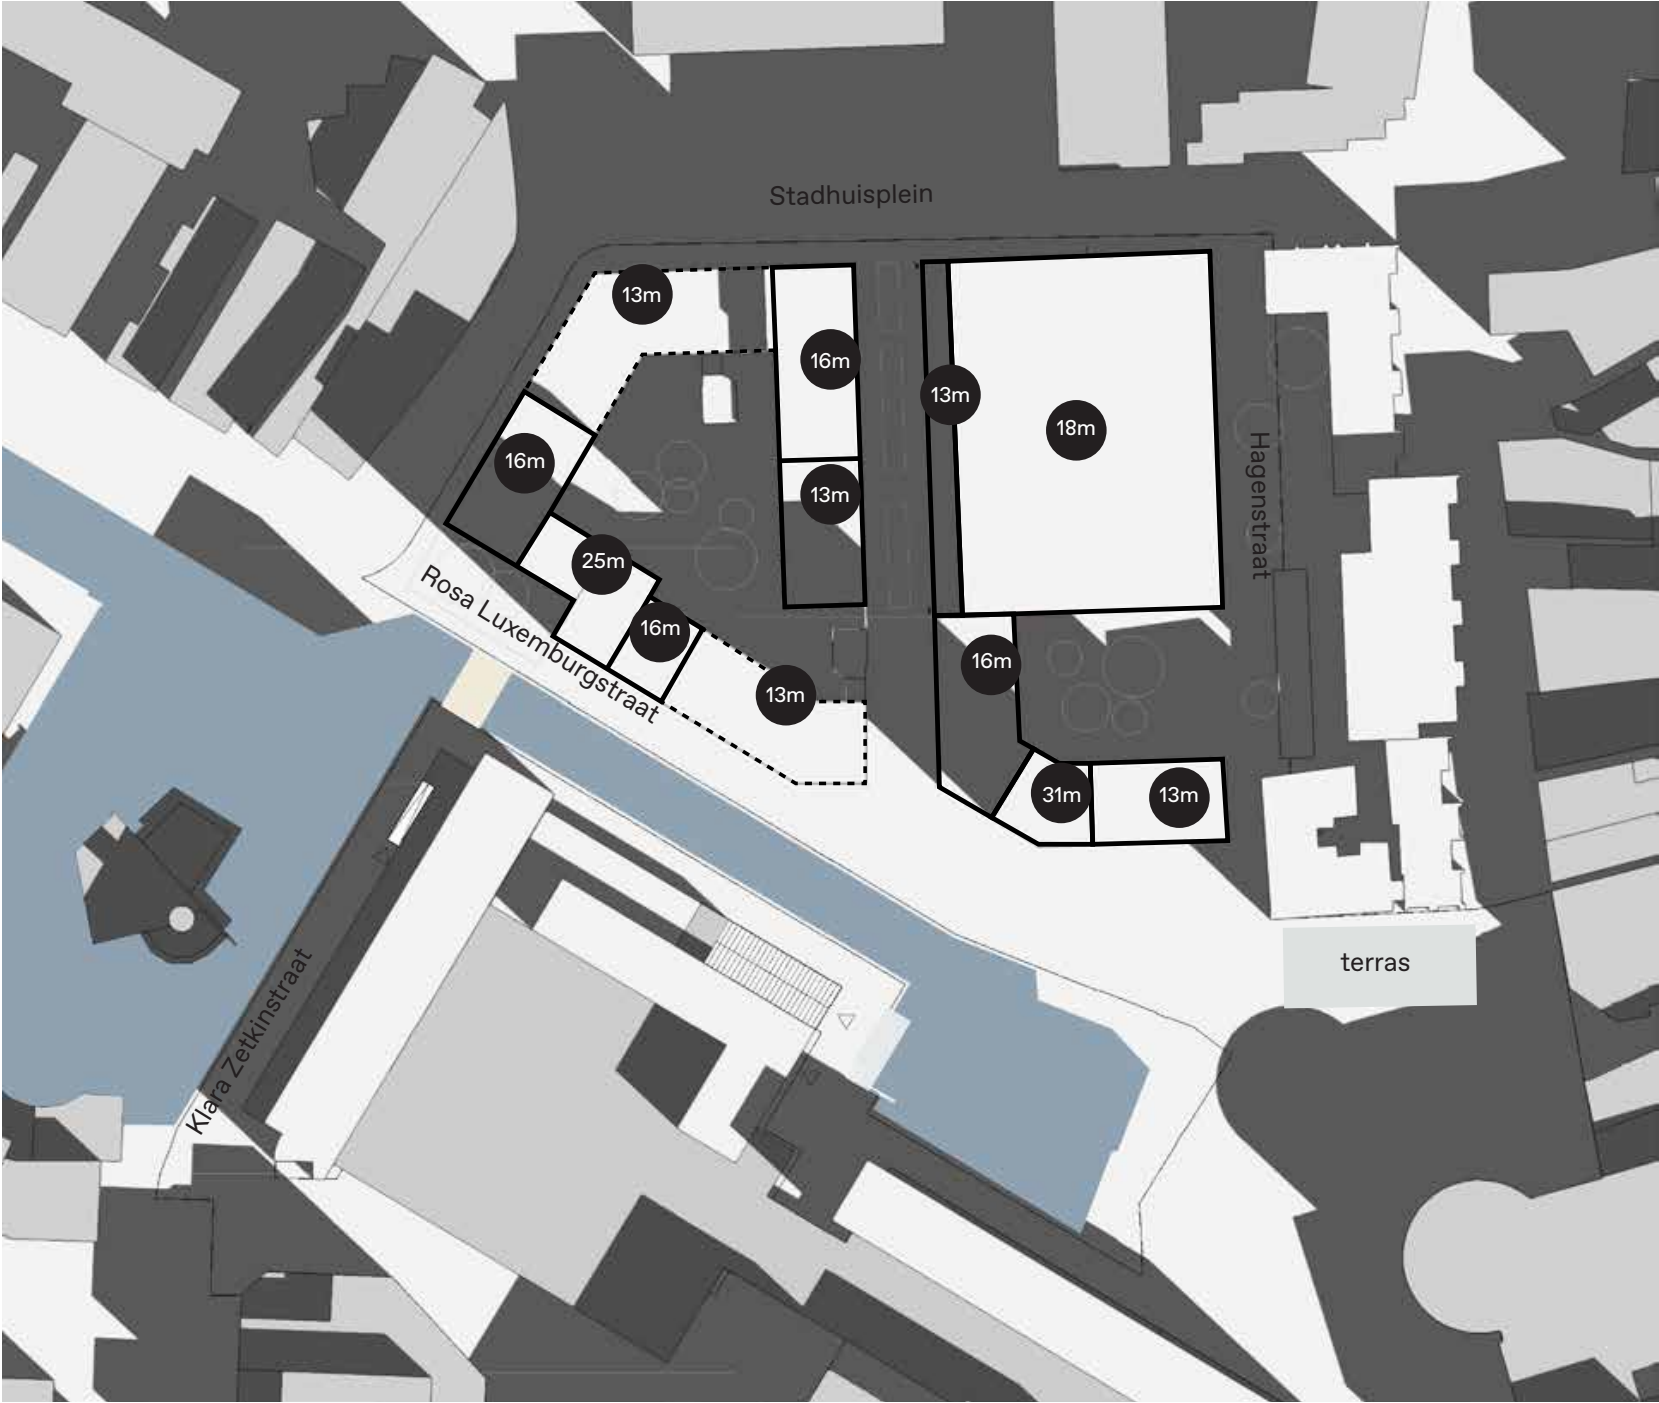

Schaduw studie

20 oktober 12:00

legenda

bestaande bebouwing

nieuwe bebouwing

hoogtes

—————

xx



Schaduw studie

20 oktober 17:00

legenda


bestaande bebouwing



nieuwe bebouwing



hoogtes

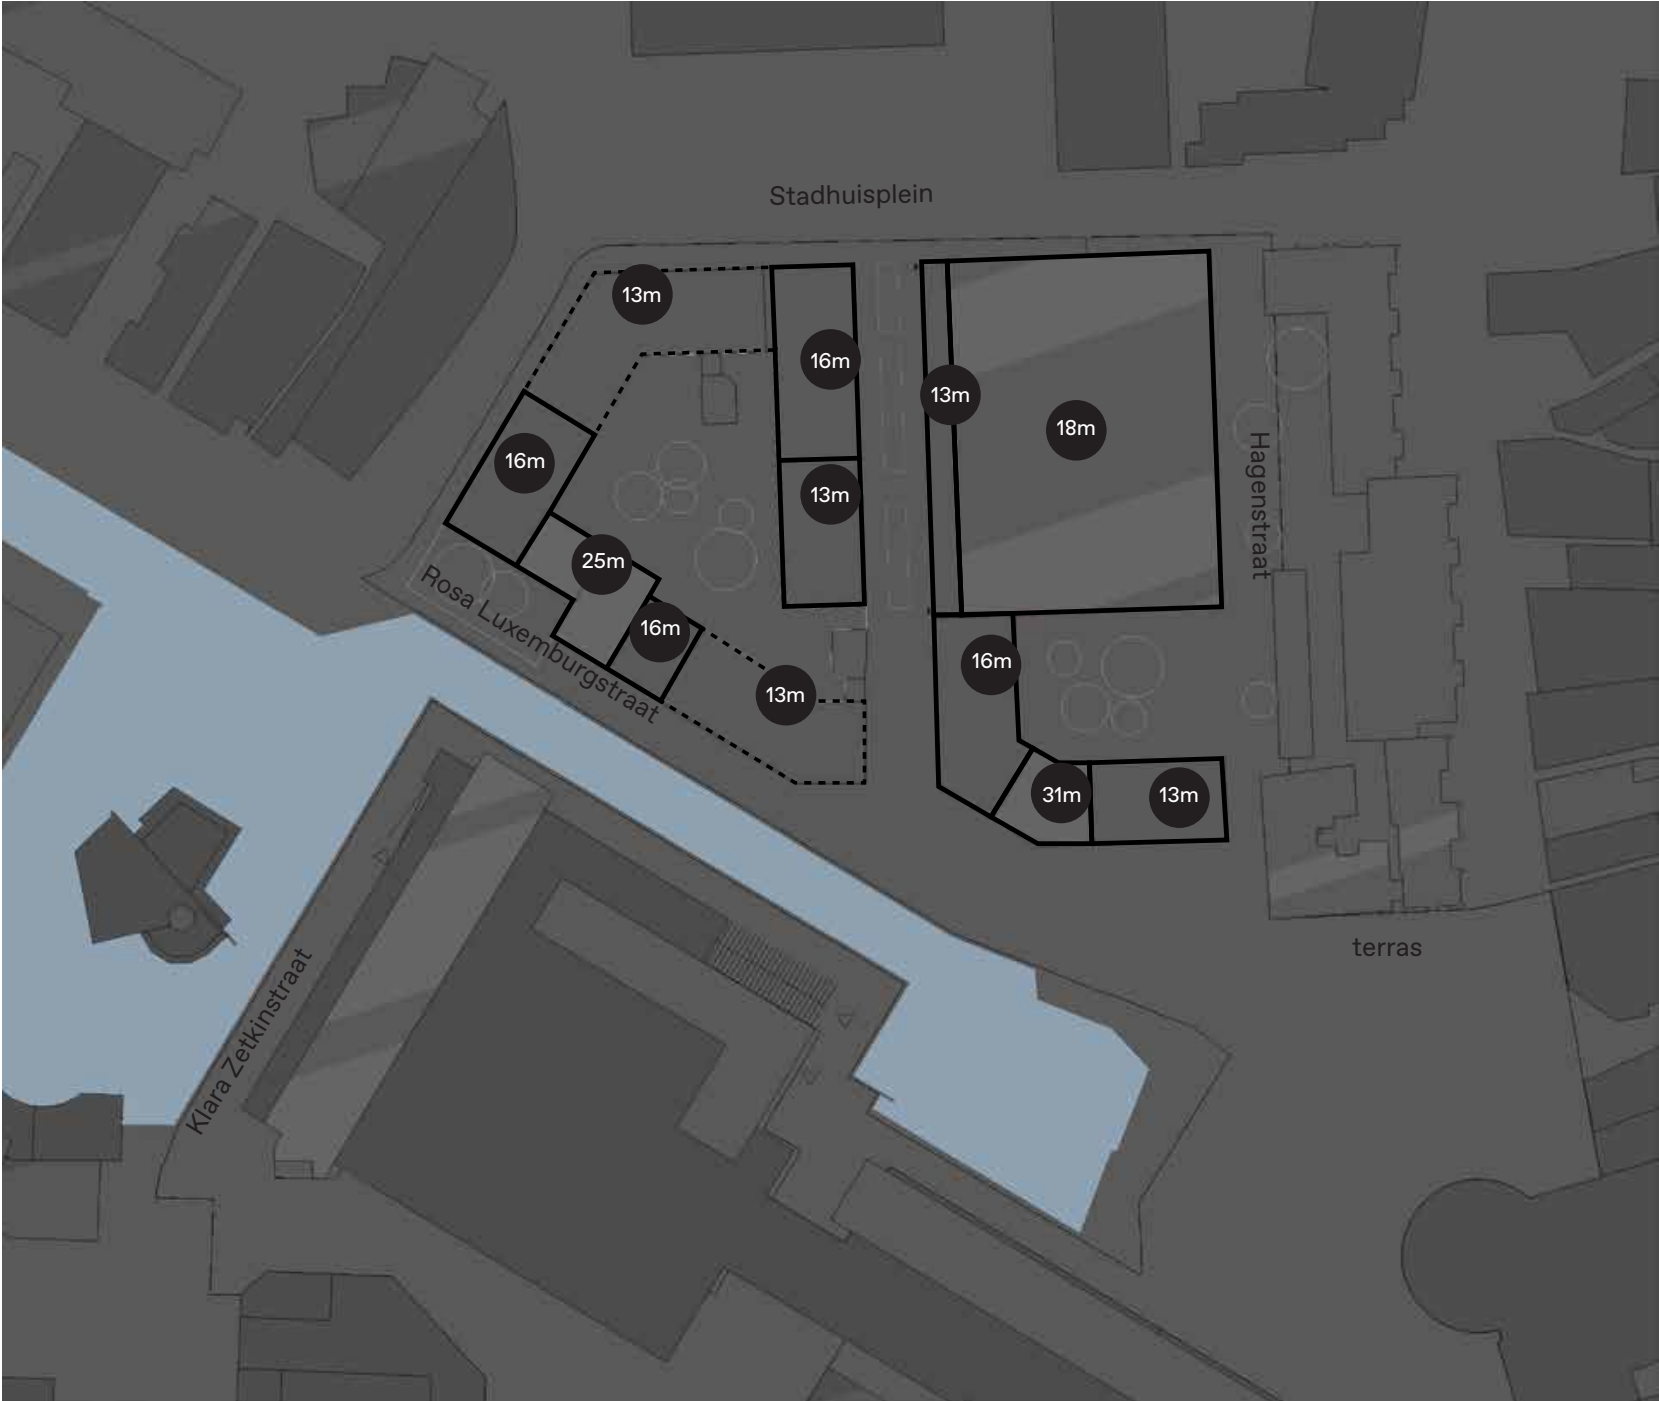

Schaduw studie

20 oktober 20:00

legenda


bestaande bebouwing



nieuwe bebouwing



hoogtes

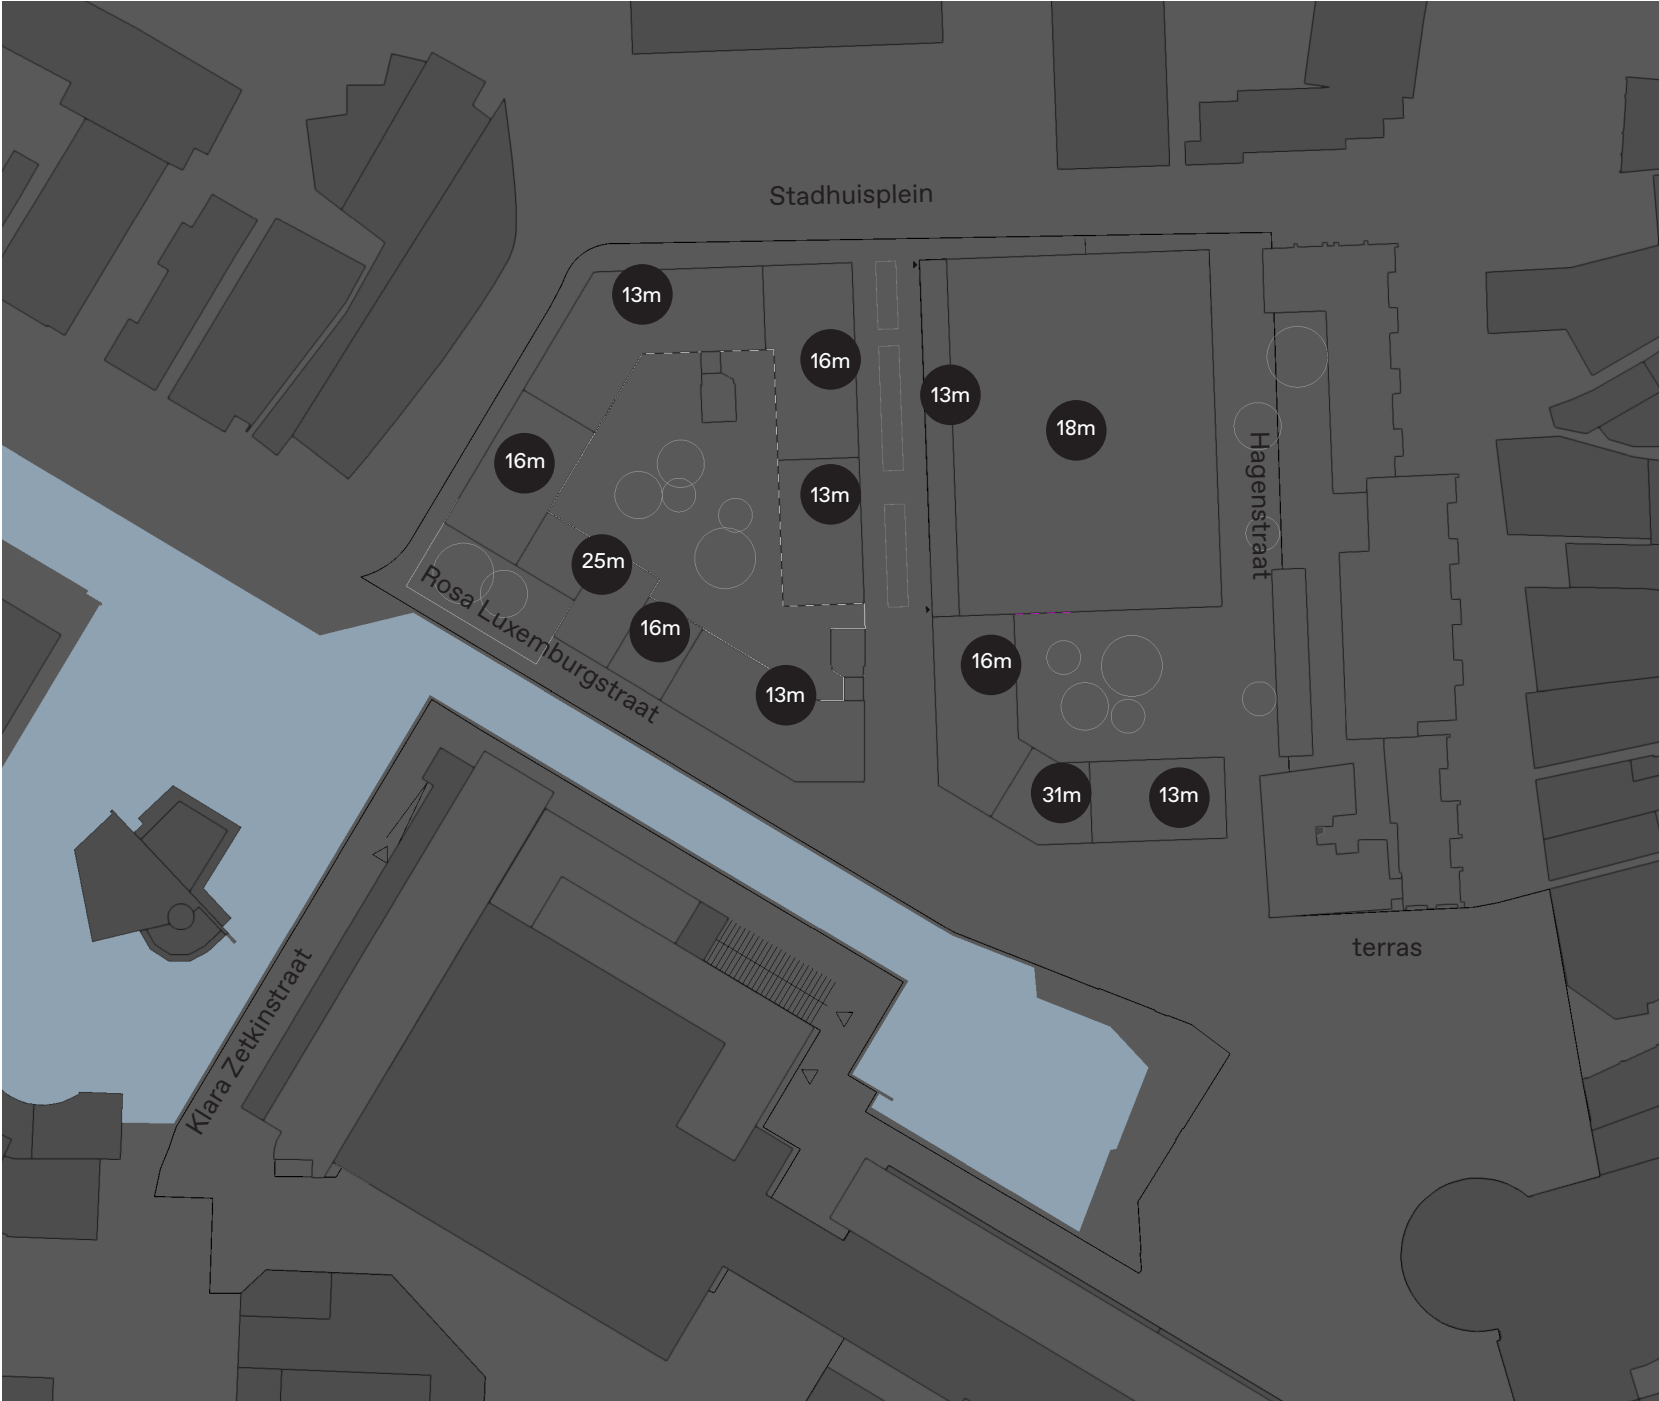

Stadskade Almelo

