

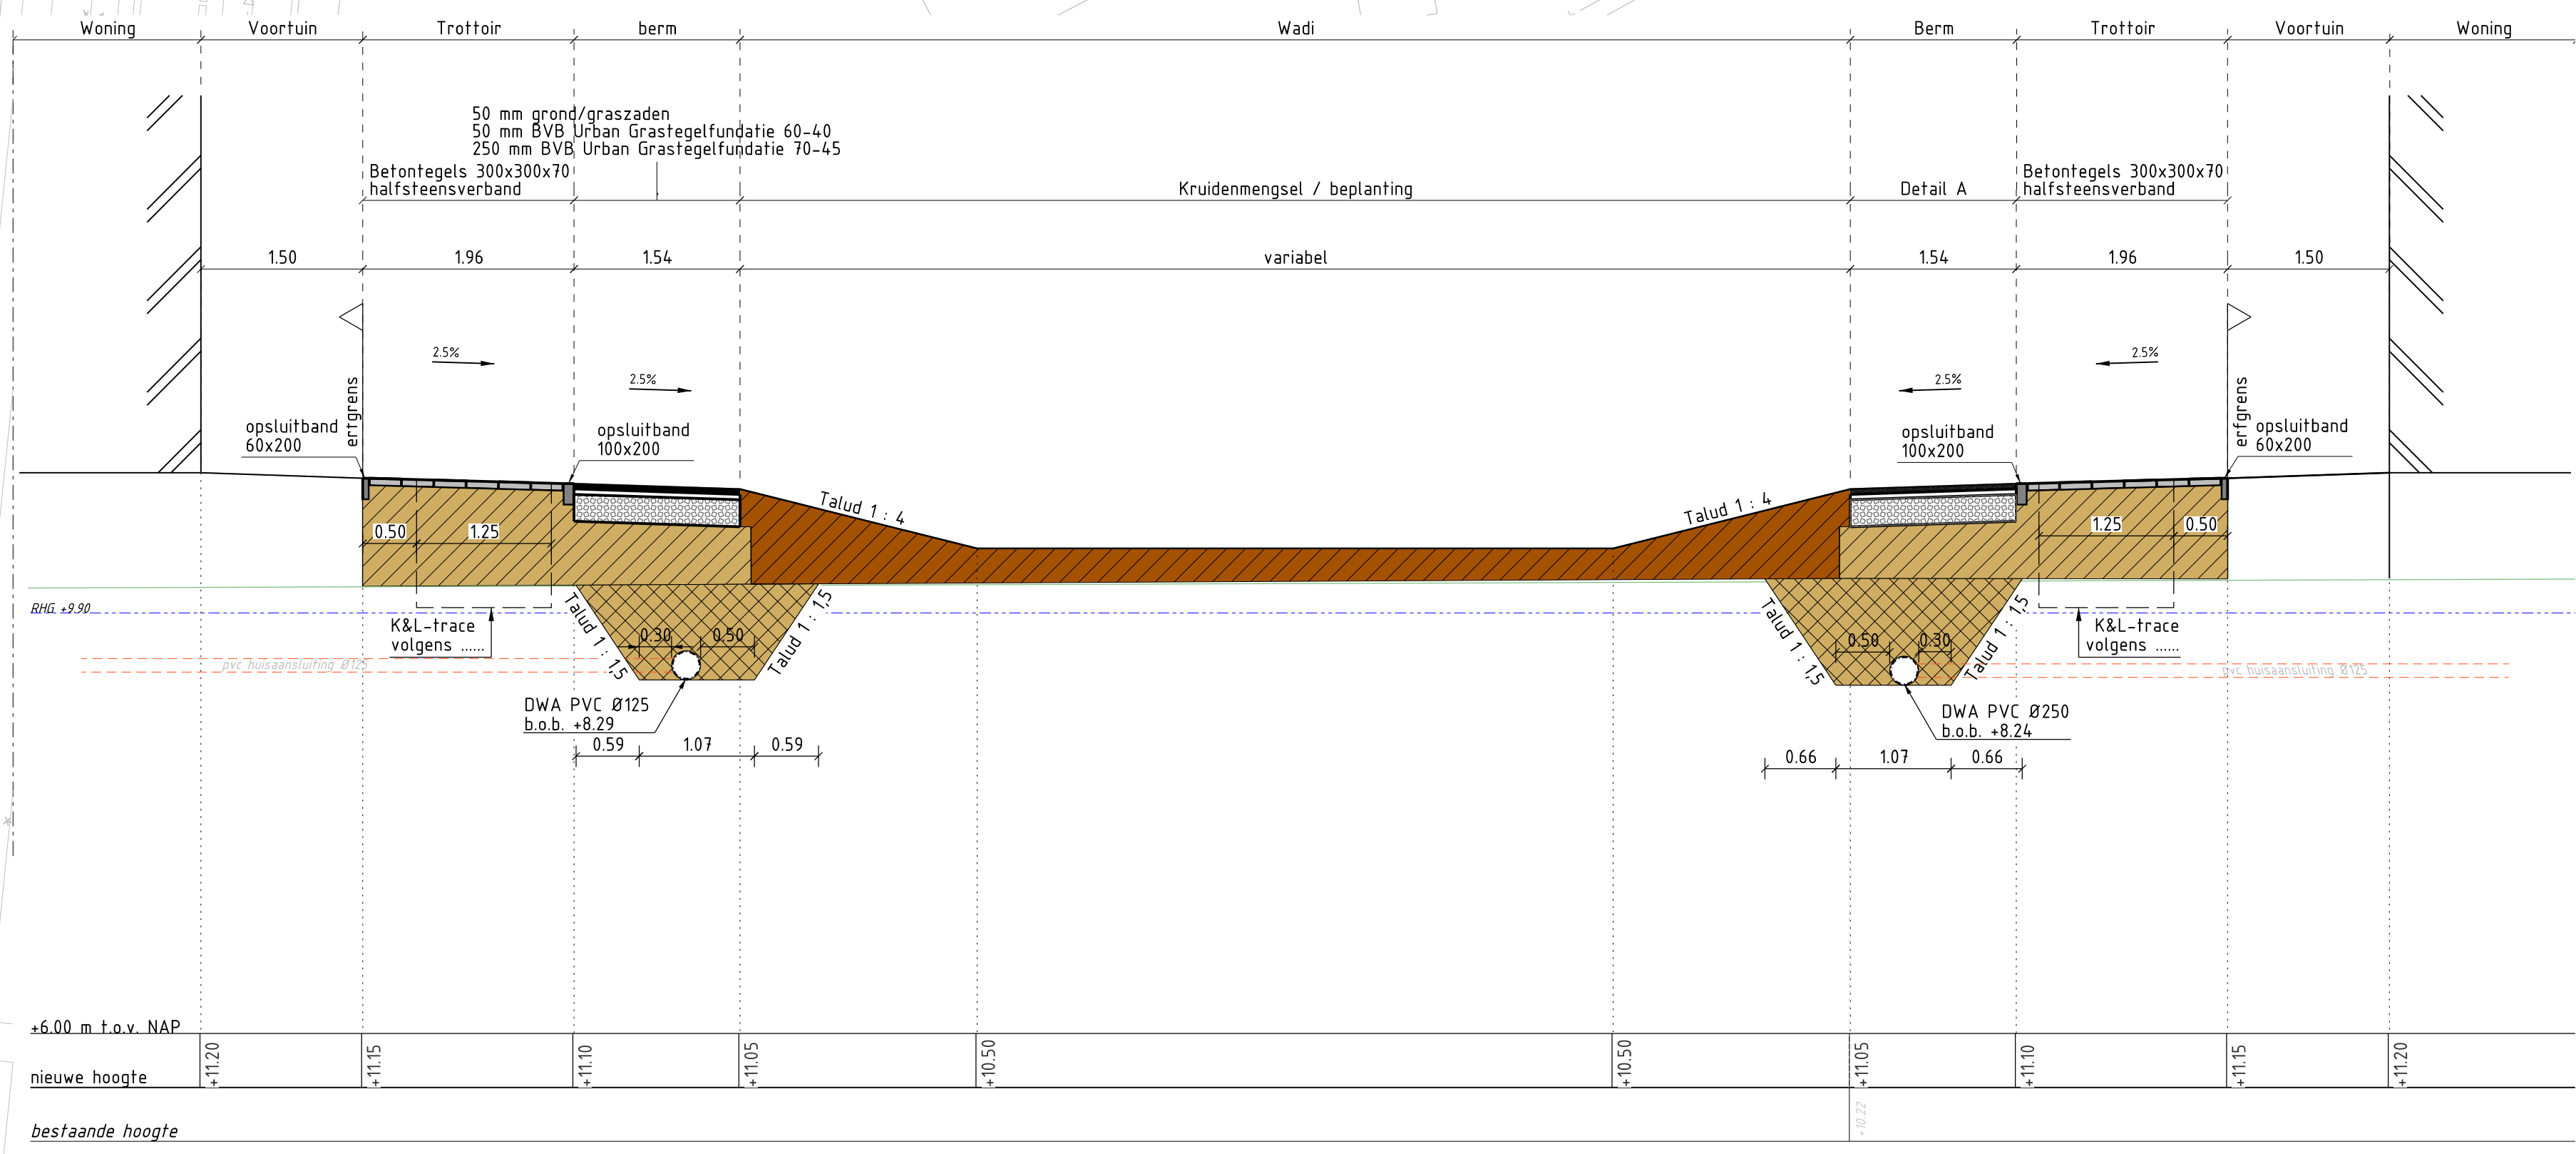


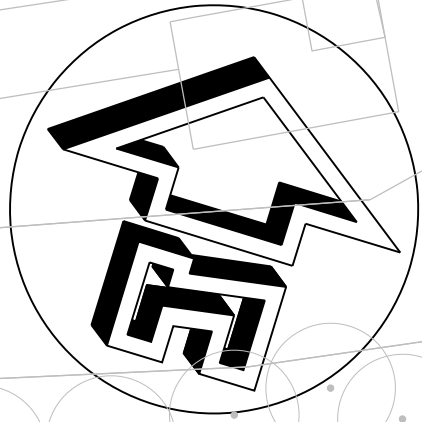

Dwarsprofiel 1

Schaal 1: 50

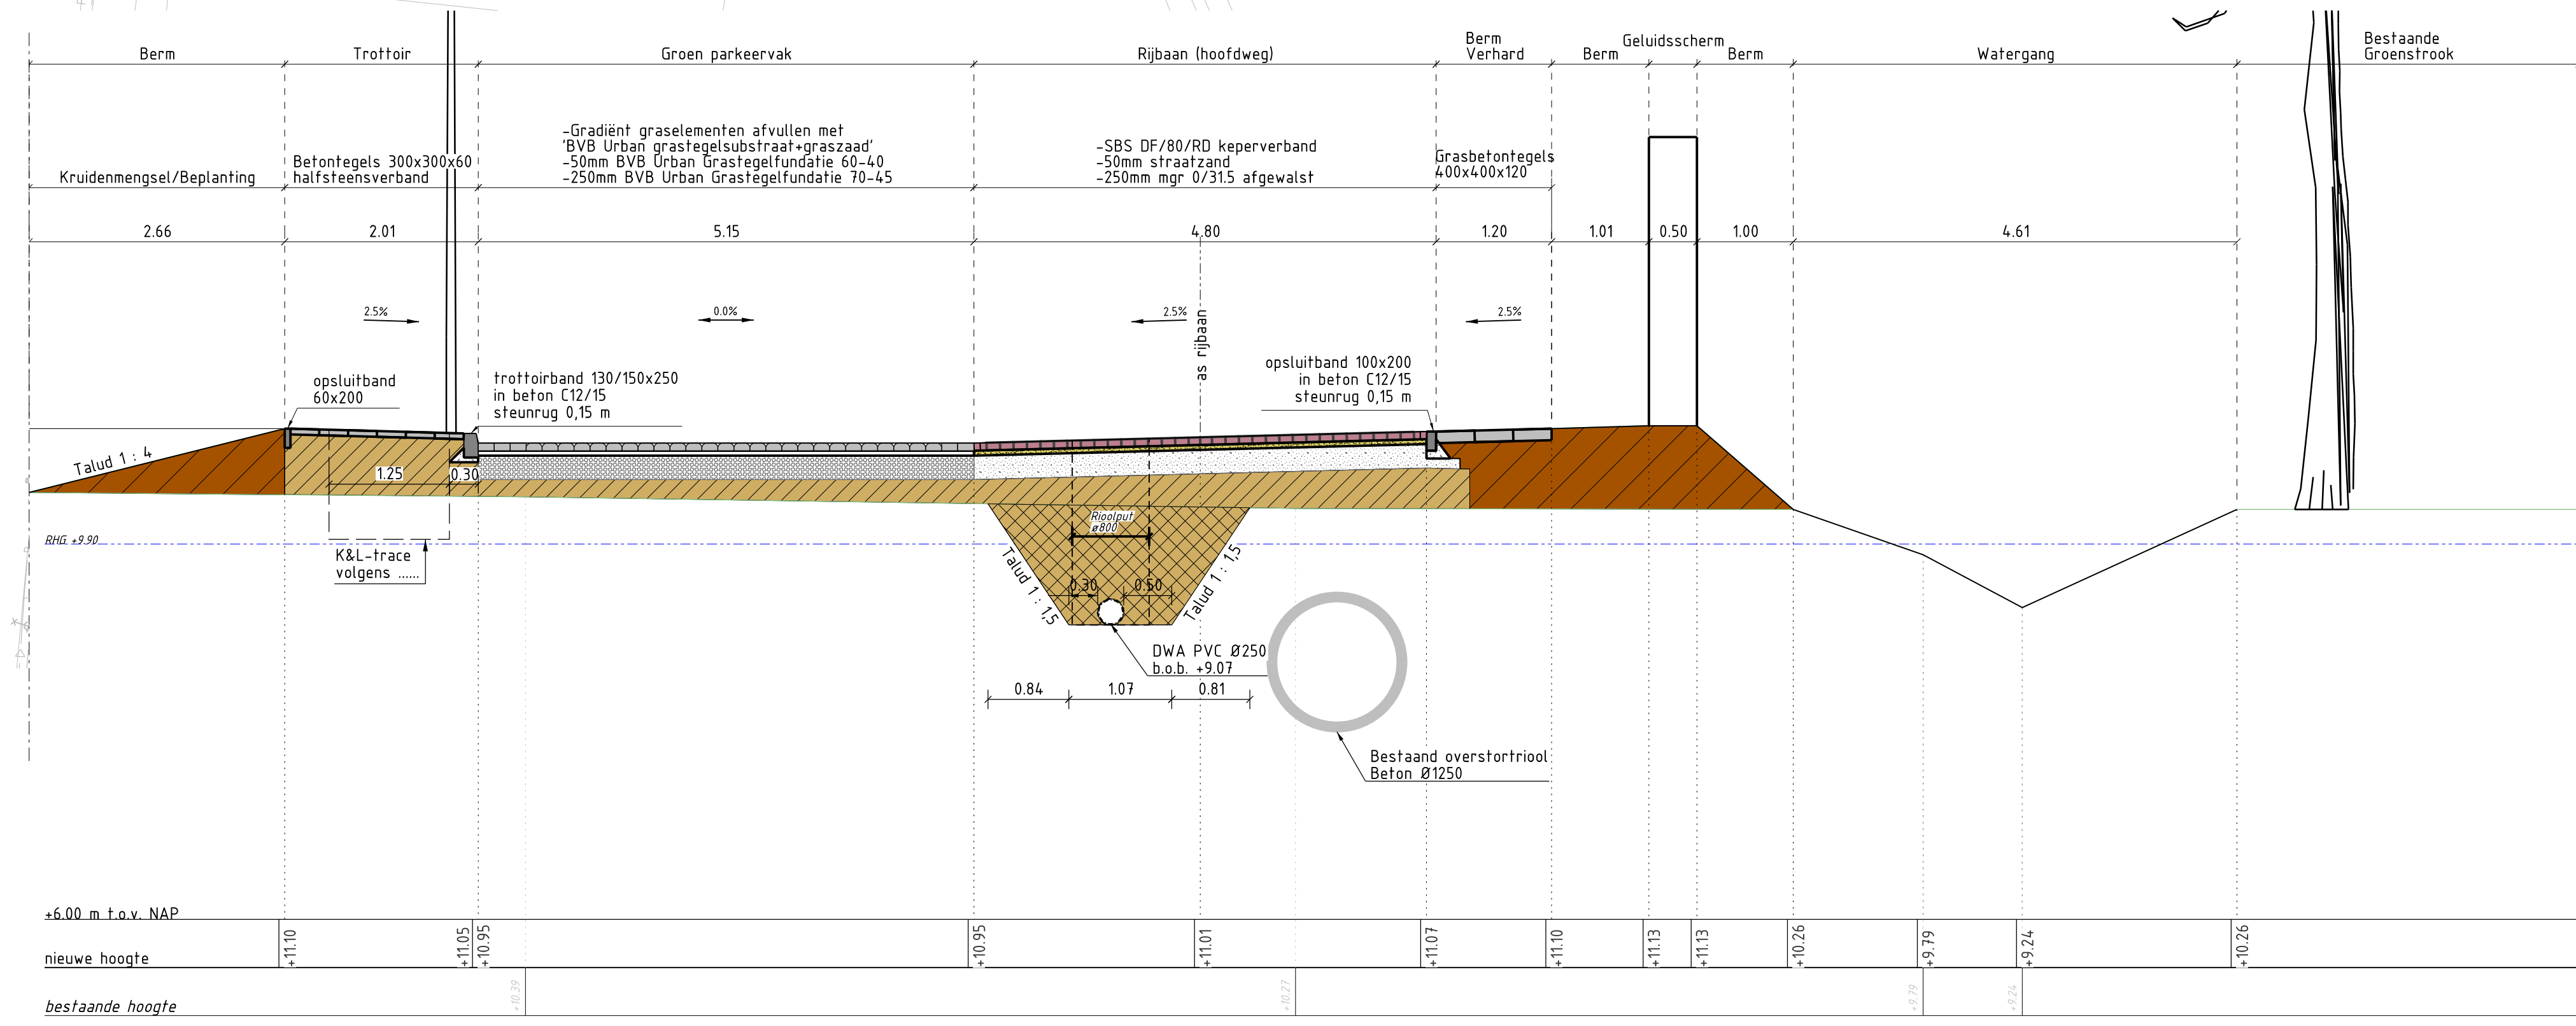

Dwarsprofiel 3

Schaal 1: 50

maten in meters tenzij anders vermeld
materiaalmaten in millimeters
hoogtematen in meters t.o.v. N.A.P.

A	31-08-2026	Toevoeging Trafo station en voorziening tegen lichtinval	T. Balajan
NR	DATUM	WISZING	DETEKEND
			Per. P.L. Per. O.P.
Project			
Schelfhorstdwarsweg Situatietekening			
Onderdeel	definitief ontwerp		
Complex / Wijk: Schelfhorst	Bladz. van Bladz.		
-- -- 2530100--00		1/1	
Bestandsnaam: 2530100_Schelfhorstdwarsweg_00.dgn			
Datum	08-04-2026	Modelnaam	AL_Situatietekening
Schaal	1:50	Projectleider	R. Huisman
Formaat	A0	Getekend	T. Balajan
		Bereik/opdrachter	00
		Status	00