
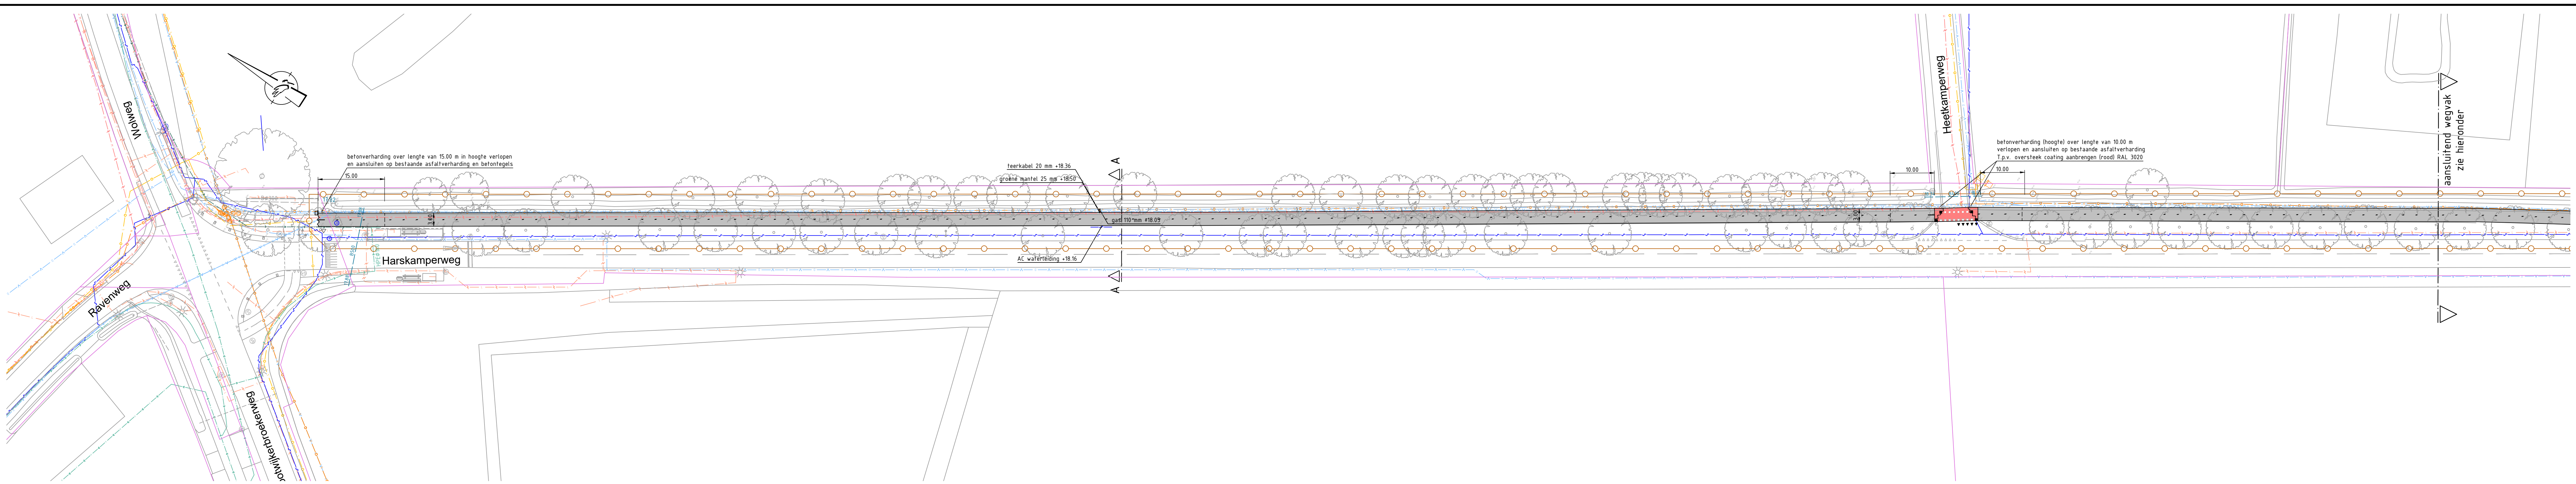
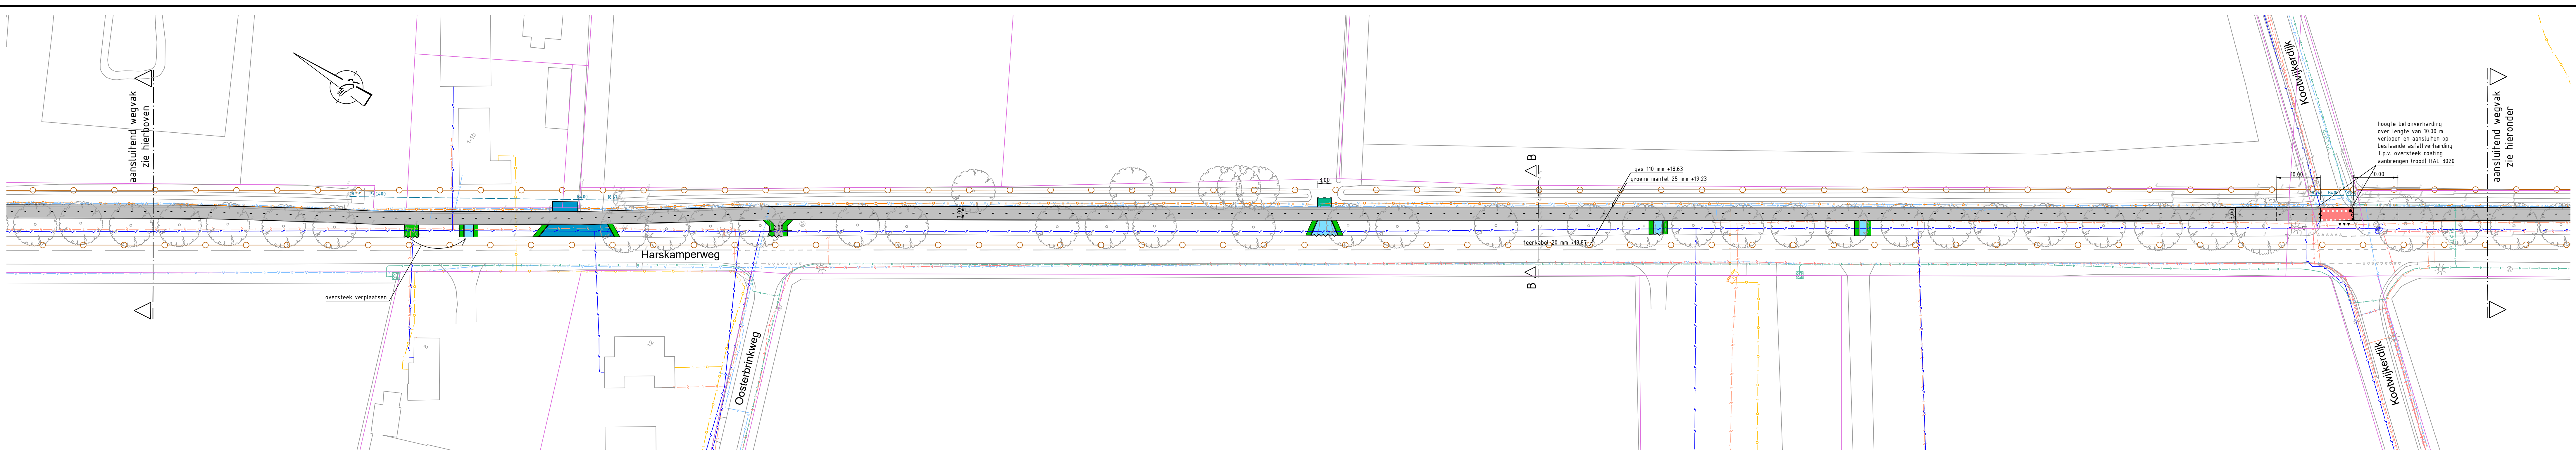


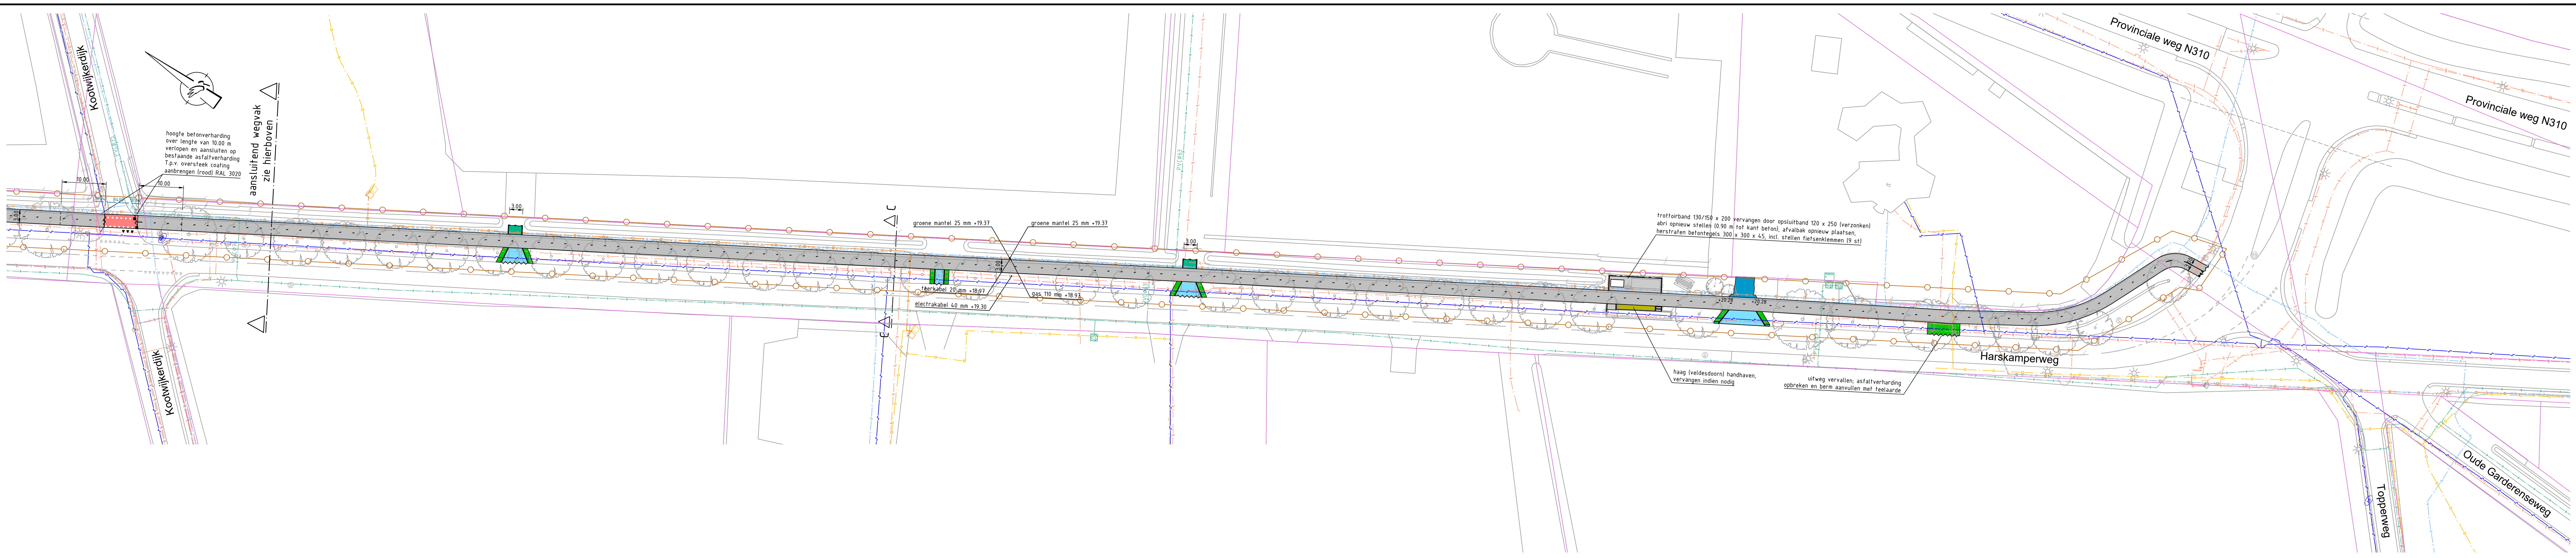

Legenda

- duiker met materiaalaanduiding en diameter
- perceel met materiaalaanduiding en diameter en pootput
- datafranspoort
- taagspanning met transformatorruimte
- midspanning met transformatorruimte
- gas lage druk met transformatorruimte
- gas hoge druk met transformatorruimte
- wifer met brandraam

- situatie bestaand
- gemeen hoogte in m t.o.v. NAP
- wegneubaar, wegwijs resp. verkeersbord, afvalbak en lichtmast
- wegneubaar, zitbank resp. paddesteel (wegwijs) en schampstok
- boom (handhaven)
- perceelgrens
- projectgrens

- fietspad, betonverharding (vezelversterkt), dik 180 mm, grijs
- uitweg perceel, betonstraatstenen, kt grijs, ellipsbovenband, opsluitband 120 x 250 mm, grijs (opbreken bestaande betonstraatstenen, aanvullen zandونة en opnieuw aanbrengen, alleen woningzijde)
- uitweg perceel, betonstraatstenen, kt grijs, ellipsbovenband, opsluitband 120 x 250 mm, grijs (opbreken bestaande verharding en aanvullen zandونة)
- uitweg perceel (sgrarisch), grasbetonstenen 400 x 400 mm, grijs, breed min. 3.00 m opsluitband d.n.v. opsluitband 120 x 250 mm, grijs
- busharte, betenagels 300 x 300 x 45 mm, grijs (opbreken bestaande verharding en na aanvullen zandونة opnieuw aanbrengen)
- fietspadoversteek, coating rood RAL 3020
- gras, bermmengsel, Highway 3, B3 mengsel (Advantia) (borm aanvullen met teelbaarde, afwerken en aansluiten op bestaand)
- zagen asfalt dik 100 tot 250 mm
- opsluitband 120 x 250 mm, grijs
- wegmarkering, langs, streep 0.30-2.70 breed 100 mm, thermoplastisch materiaal, wit
- wegmarkering, dwars, driehoek 300, resp. 500, thermoplastisch materiaal, wit

Buitengebied Kootwijkerbroek - Stroe

Harskampweg fietspad

Vervangen asfaltverharding door beton

Definitief Ontwerp Nieuwe situatie

gemeente

Barneveld

Realisatie

Gekend

WS

Schaal

1: 500

Tekeningnummer

C-234667-DO2

Filaam

C-234667-DO2_Harskampweg_fietspad_verharding_0602025.dwg

Datum

9 oktober 2025

Formaat

A0

Status

Definitief

Versie