
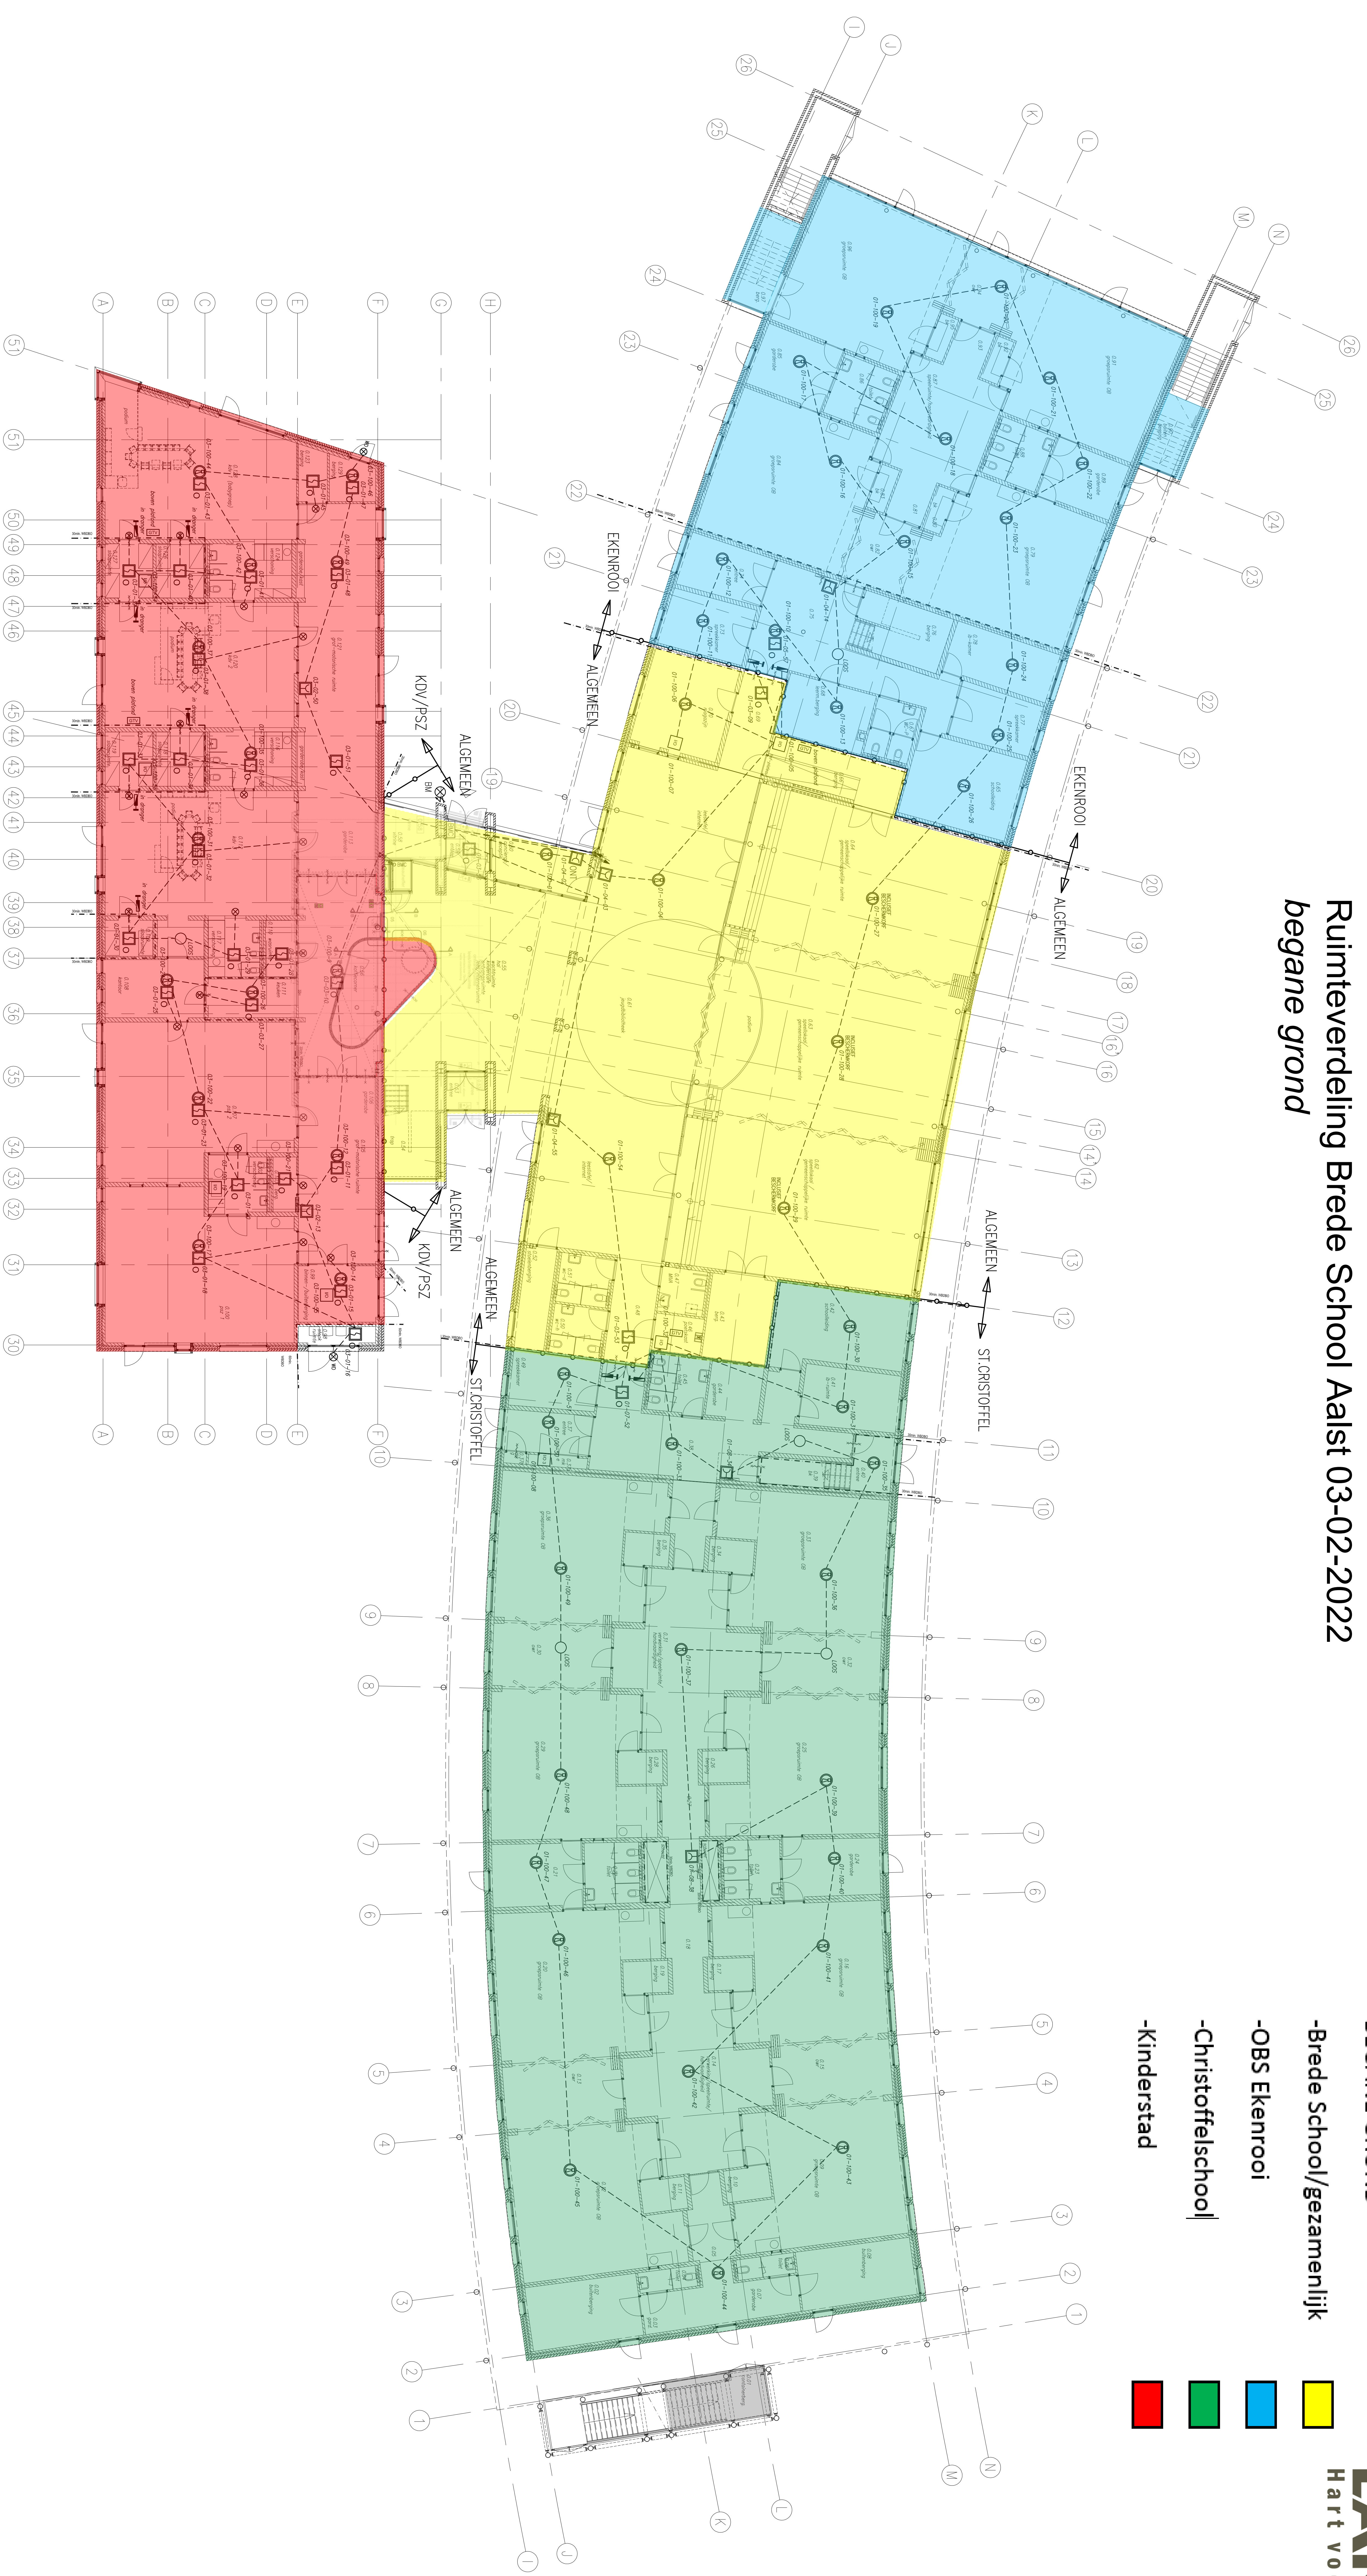


Ruimteverdeling Brede School Aalst 03-02-2022
begane grond

- BEGANE GROND
- Brede School/gezamenlijk
- OBS Ekenrooi
- Christoffelschool
- Kinderstad

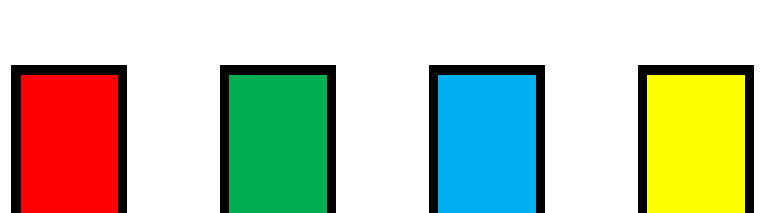

REVISIE

NO	VERSIJ	OMSCHRIJVING	NO	VERSIJ	OMSCHRIJVING
1	1		1	1	
2	2		2	2	
3	3		3	3	
4	4		4	4	
5	5		5	5	

BOUWKUNDIGE ONDERLEGGER D.O. 14-06-2010