


Afwerkstaat

nr.	omschrijving	vloer	wand	plafond
0.03	portaal	Grind-betonvloer	MBI-steen vv dunne cementering, patroon cf overige gebouwen	Houten delen cf uitbreiding ateliergebouw Kleur: G0.05.70
0.04	woonkamer	Grind-betonvloer	MBI-steen vv dunne cementering, patroon cf overige gebouwen	Houten delen cf uitbreiding ateliergebouw Kleur: G0.05.70
0.05	keuken	Grind-betonvloer	MBI-steen vv dunne cementering, Schot: Houten delen, Hemlock, F2.10.50	Houten delen cf uitbreiding ateliergebouw Kleur: G0.05.70
0.06	toilet	Grind-betonvloer	MBI-steen vv dunne cementering, Wand: Houten delen, Hemlock, F2.10.50	Houten delen cf uitbreiding ateliergebouw Kleur: G0.05.70
0.07	doorgang	Grind-betonvloer	MBI-steen, platvol gevoegd	Plafond houtwolcementplaat Kleur: ON.00.90
0.08	berging	Grind-betonvloer	MBI-steen, platvol gevoegd Wand: Houten delen, Hemlock, F2.10.50	Plafond houtwolcementplaat Kleur: ON.00.90
0.09	tech. ruimte	Grind-betonvloer	MBI-steen, platvol gevoegd Wand: Houten delen, Hemlock, F2.10.50	Plafond houtwolcementplaat Kleur: ON.00.90
0.10	portiek	Grind-betonvloer	MBI-steen, platvol gevoegd	Balklaag overkapping P.0.05.25 Onderzijde eternietplaat ON.00.90

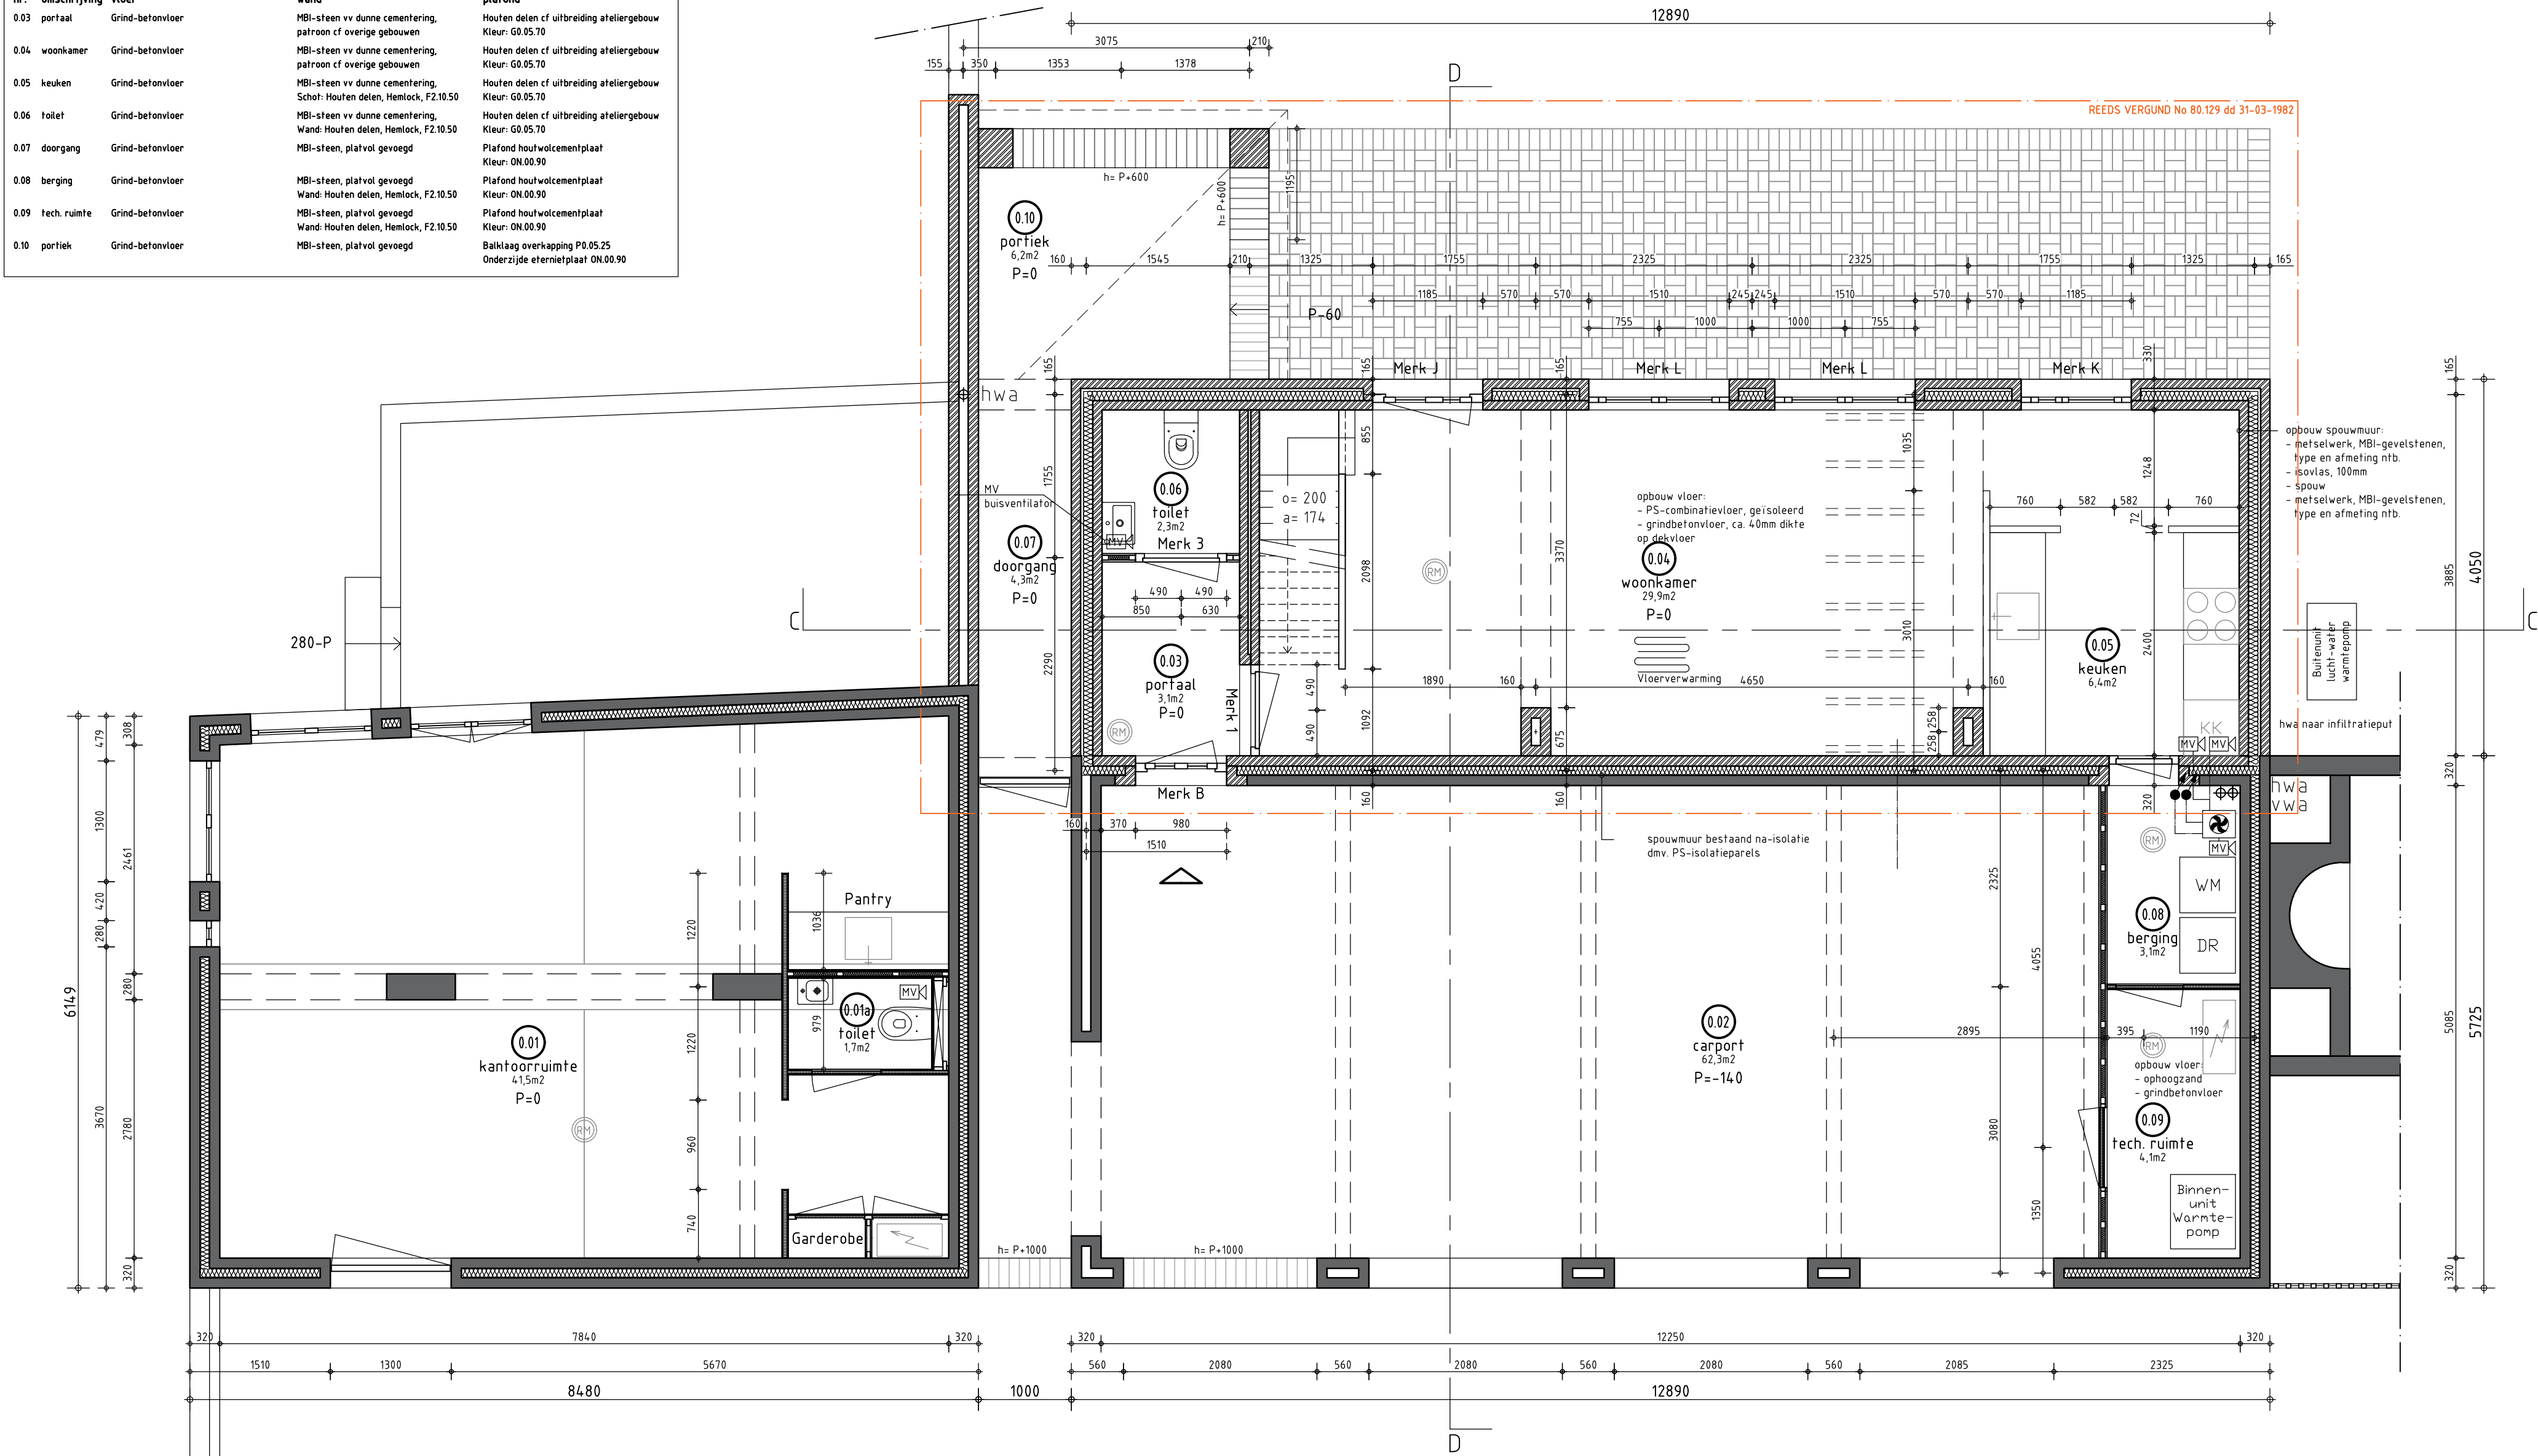

BEGANE GROND

NIEUWBOUW

BVO BG:	78,9m ²
BVO Verd. 1:	62,1m ²
BVO Totaal:	141m ²

GO BG:

GO Verd. 1:	52,2m ²
GO Totaal:	39,2m ²

Ruimtestaat

nr.	omschrijving	oppervlakte in m ²	benaming bouwbesluit	gebruiksfunctie	maximale bezetting
0.01	kantoorruimte	41,5	verblijfsruimte	kantoorfunctie	6
0.03	portaal	3,1	verkeersruimte	woonfunctie	-
0.04	woonkamer	29,9	verblijfsruimte	woonfunctie	-
0.05	keuken	6,4	verblijfsruimte	woonfunctie	-
0.06	toilet	2,3	toiletteruimte	woonfunctie	-
0.08	berging	3,1	onbenoemde ruimte	woonfunctie	-
0.09	technische ruimte	5,3	technische ruimte	woonfunctie	-

Renvooi

Symbol	Material	Symbol	Installatie
[Hatched]	buitenwand mv, bestaand	[Square]	meterkast
[Dotted]	buitenwand mv, nieuw	[Circle]	mechanische ventilatie afvoer
[Cross-hatched]	betonconstructie, gevapend	[Triangle]	mechanische ventilatie toevoer
[Diagonal]	hout	[Star]	Unit balansventilatie met vlv
[Grid]	plaatmateriaal	[Hexagon]	hemelwaterafvoer
[Wavy]	isolatie	[Circle with dot]	stijgleiding
[Grid with dots]	tegels (aanzicht)	[Circle with cross]	valleiding

MATEN IN HET WERK TE CONTROLEREN

Blad: BA-3-00

Onderdeel:	Nieuwbouw Plg BG Nieuw
Datum:	31-08-2023
Gewijzigd A:	-
Gewijzigd B:	-
Gewijzigd C:	-
Gewijzigd D:	-

Vereniging Hendrick de Keyser


Herengracht 172	tel: 020 5210630
1016 BP Amsterdam	fax: 020 5210679
email: info@hendrickdekeyser.nl	website: www.hendrickdekeyser.nl

Werk: Huis Jan de Jong | Rijksweg 56 | Schaijk



Afwerkstaat

nr.	omschrijving	vloer	wand	plafond
1.01	slaapkamer	Houten delen cf uitbreiding ateliergebouw Kleur: Caparol Schiefer nr 3	MBI-steen vv dunne cementering, patroon cf overige gebouwen	Houten delen cf uitbreiding ateliergebouw Kleur: G0.05.70
1.02	loggia	Betontegel grijs, 300x300mm	MBI steen, platvol gevoegd	Houten delen cf uitbreiding ateliergebouw Kleur: G0.05.70
1.03	badkamer	Houten delen cf uitbreiding ateliergebouw Kleur: Caparol Schiefer nr 3 Douche: Tegel Mosa 150x150mm	MBI-steen vv dunne cementering, Houten delen, Hemlock, F2.10.50 Douche: Tegel Mosa 150x150mm 32010 clay beige #1 matt	Houten delen cf uitbreiding ateliergebouw Kleur: G0.05.70

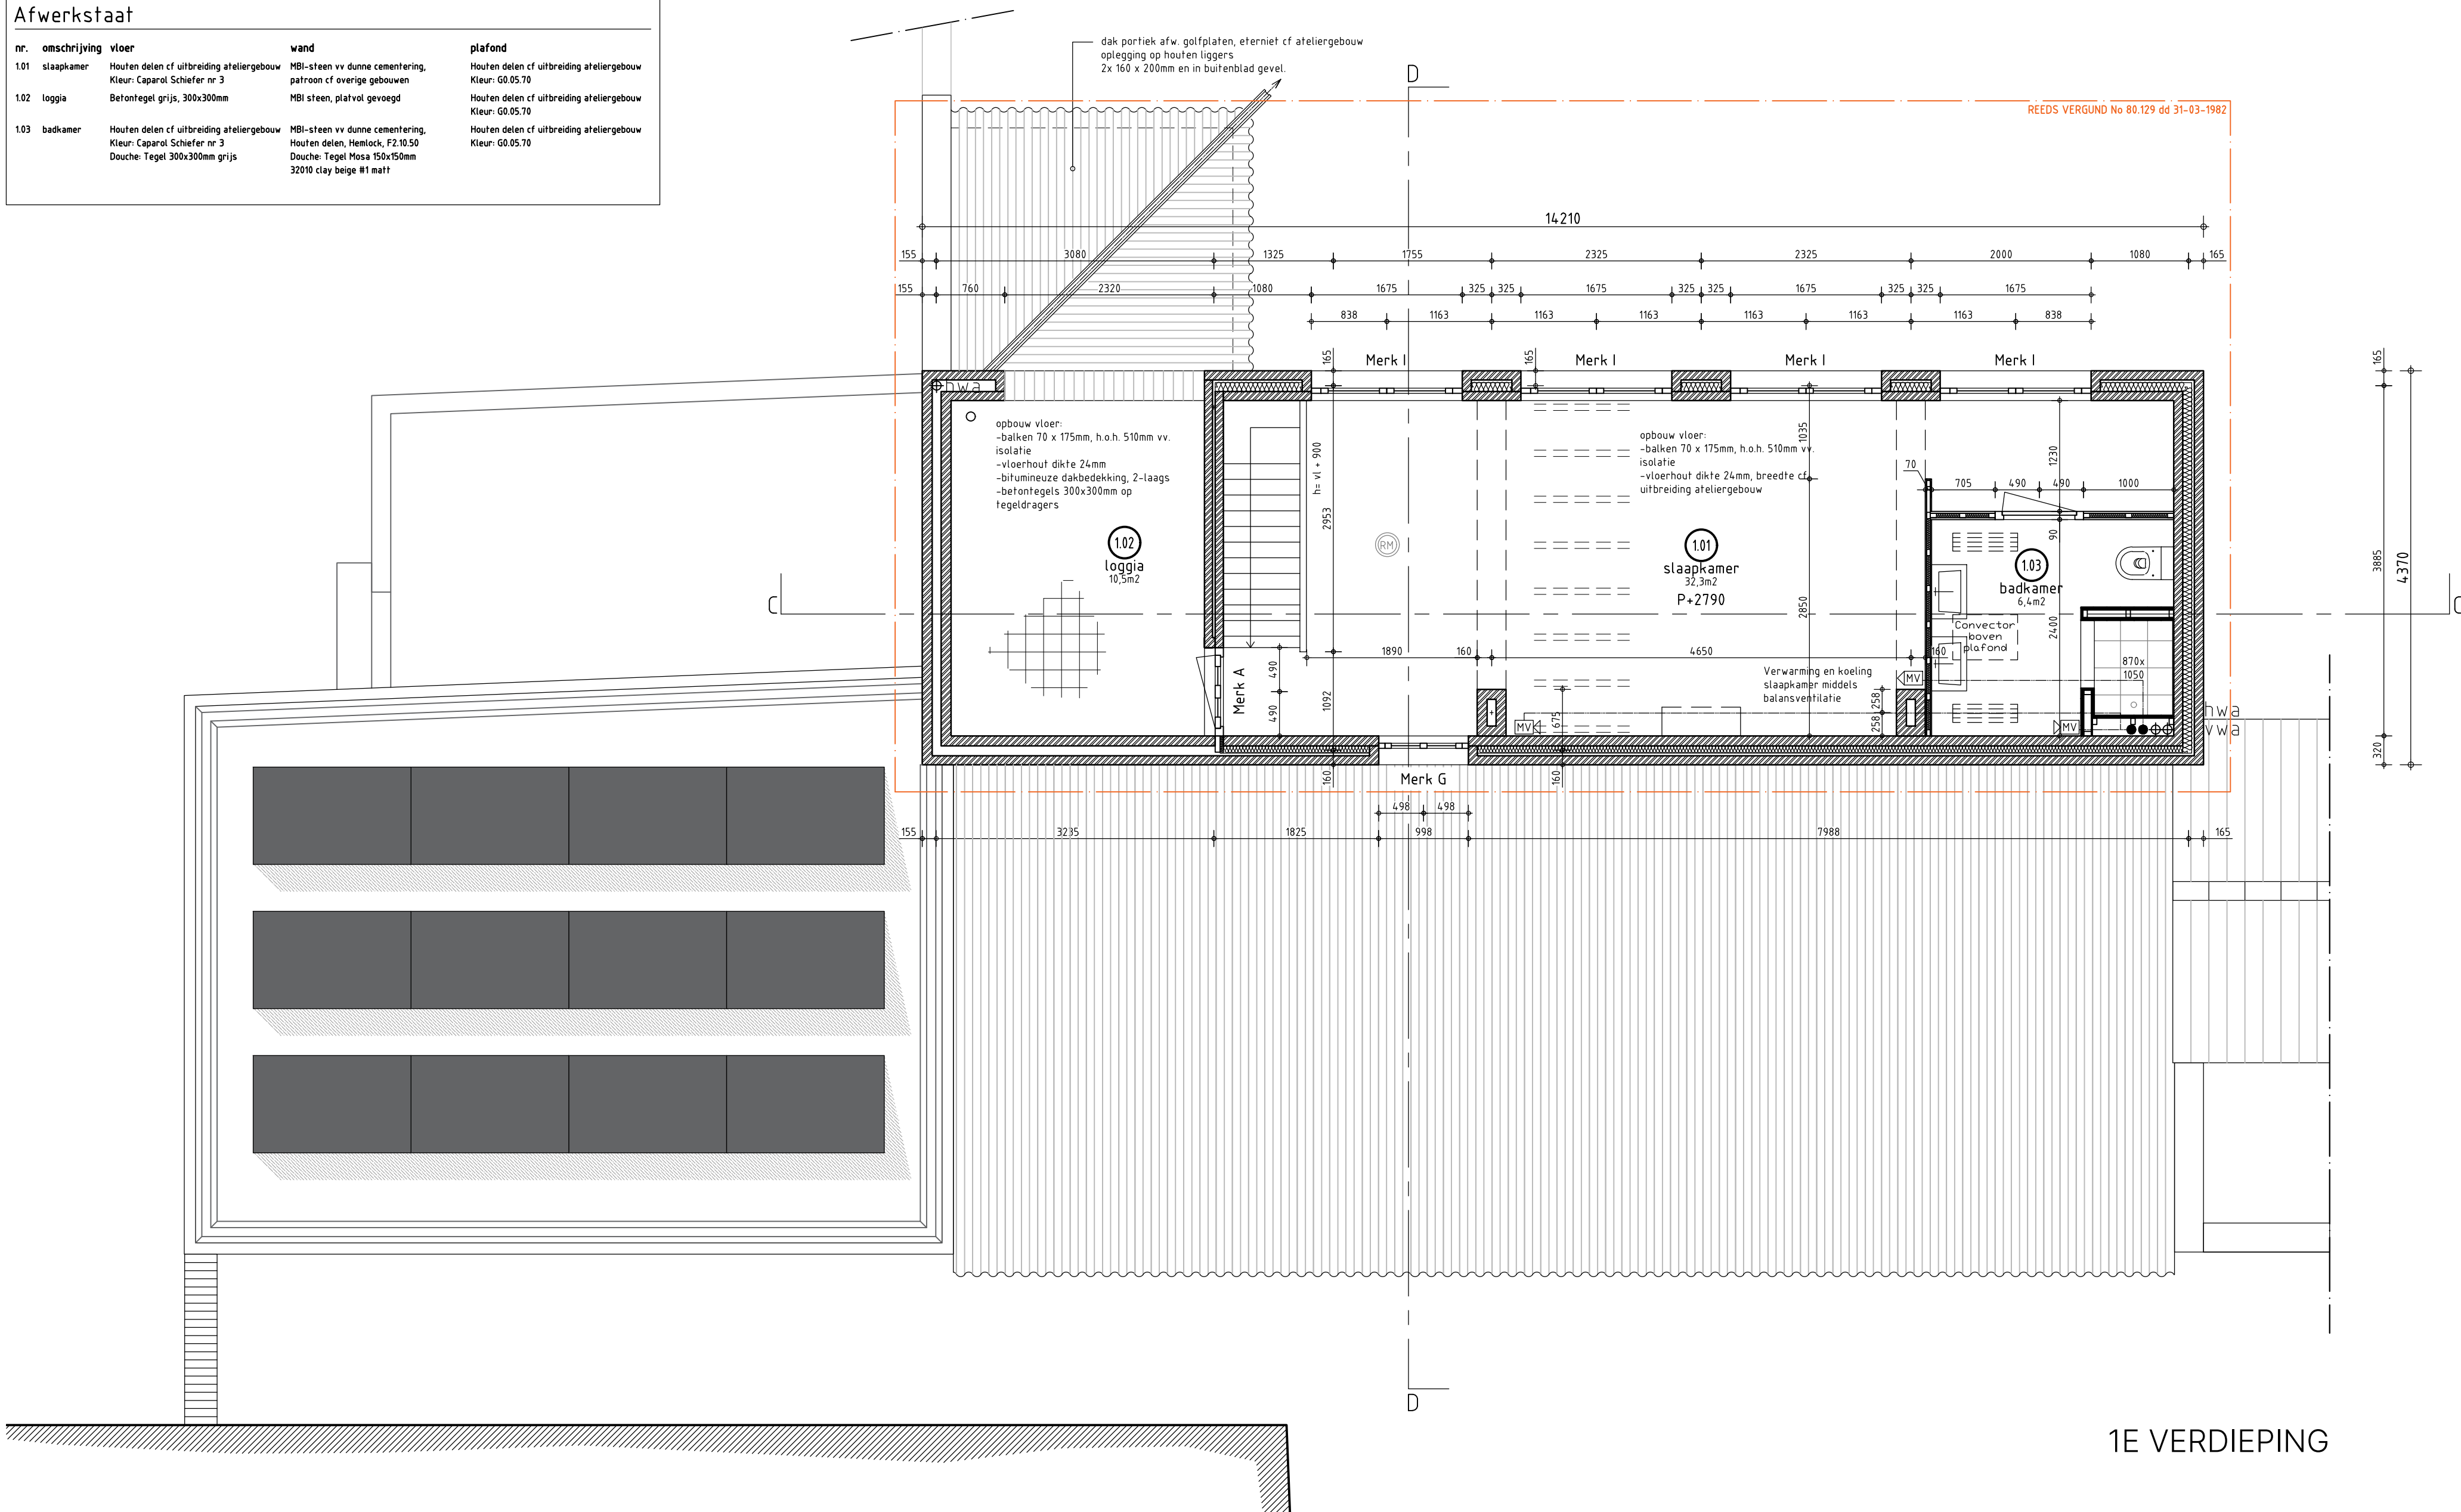

1E VERDIEPING

nr.	omschrijving	oppervlakte in m²	benaming bouwbesluit	gebruiksfunctie	maximale bezetting
1.01	slaapkamer	32,3	verblijfsruimte	woonfunctie	-
1.02	loggia	3,1	overdekte gebouwgebonden buitenruimte	woonfunctie	-
1.03	badkamer	6,4	badruimte	woonfunctie	-

Renvooi	
	buitenvand mw, bestaand
	buitenvand mw, nieuw
	betonconstructie, gevapend
	hout
	plaatmateriaal
	isolatie
	tegelwerk (aanzicht)
	meterkast
	mechanische ventilatie afvoer
	mechanische ventilatie toevoer
	Unit balansventilatie met vloer
	hete waterafvoer
	stijgleiding
	valideiding

NIEUWBOUW
BVO BG: 78,9m²
BVO Verd. 1: 62,1m²
BVO Totaal: 141m²

GO BG: 52,2m²
GO Verd. 1: 39,2m²
GO Totaal: 91,4m²


MATEN IN HET WERK TE CONTROLEREN

Blad:	Nieuwbouw Plg 1e verd. Nieuw	
Datum:	31-08-2023	Getekend: SL
Gewijzigd A:	-	Gewijzigd B: XX
Gewijzigd C:	-	Gewijzigd D: A2
		Gecontroleerd: -
		Formaat: A2
		Schaal: 1:50

Vereniging Hendrick de Keyser
Herengracht 172 | tel: 020 5210630
1016 BP Amsterdam | fax: 020 5210679
email: info@hendrickdekeyser.nl | website: www.hendrickdekeyser.nl

Werk:
Huis Jan de Jong | Rijksweg 56 | Schaijk



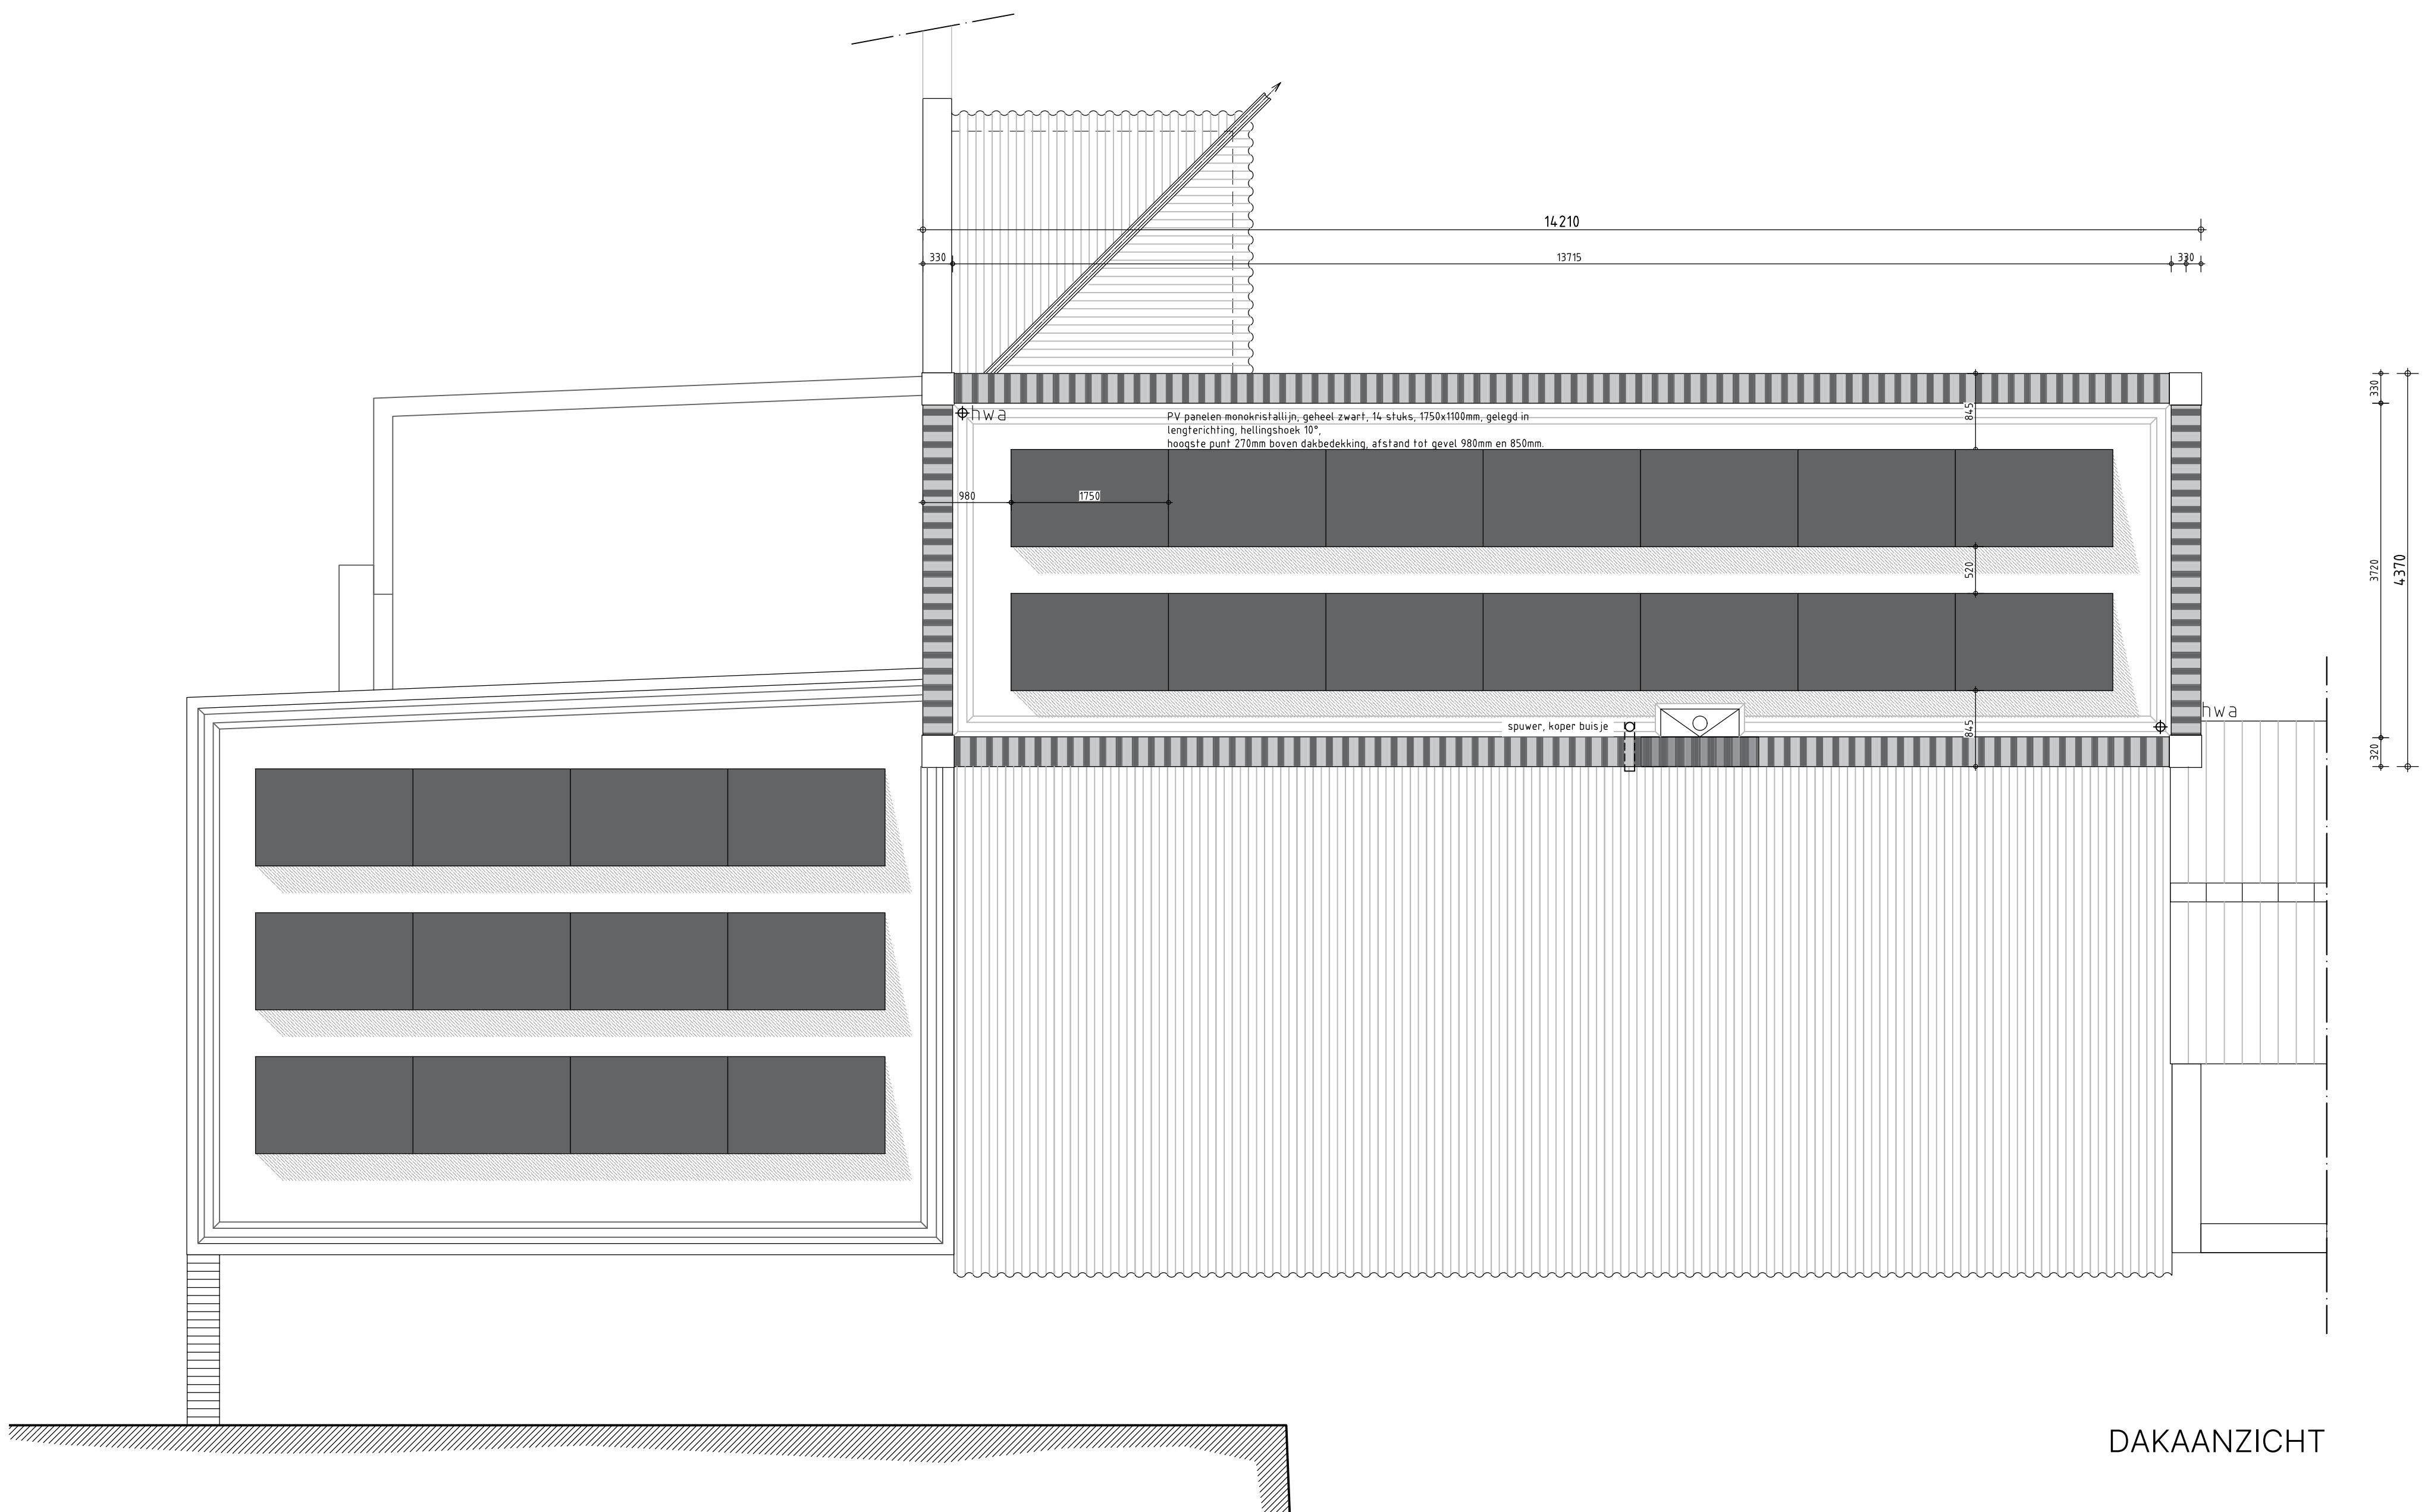

DAKAANZICHT

NIEUWBOUW
 BVO BG: 78,9m2
 BVO Verd. 1: 62,1m2
 BVO Totaal: 141m2
 GO BG: 52,2m2
 GO Verd. 1: 39,2m2
 GO Totaal: 91,4m2


Renvooi	
	buitenwand mw, bestaand
	buitenwand mw, nieuw
	betonconstructie, gewapend
	hout
	plaatmateriaal
	isolatie
	tegelwerk (aanzicht)
	meterkast
	mechanische ventilatie afvoer
	mechanische ventilatie toevoer
	Unit balansventilatie met vlv
	hemelwaterafvoer
	stijgleiding
	valleiding

MATEN IN HET WERK TE CONTROLEREN


Blad:	Nieuwbouw Dakaanzicht Nieuw	
Datum:	31-08-2023	Getekend: SL
Gewijzigd A:	-	Gewijzigd B: -
Gewijzigd C:	-	Gewijzigd D: -
		Gecontroleerd: XX
		Formaat: A2
		Schaal: 1:50

Vereniging Hendrick de Keyser
 Herengracht 172 tel: 020 5210630
 1016 BP Amsterdam fax: 020 5210679
 email: info@hendrickdekeyser.nl website: www.hendrickdekeyser.nl
 Werk:
 Huis Jan de Jong | Rijksweg 56 | Schaijk



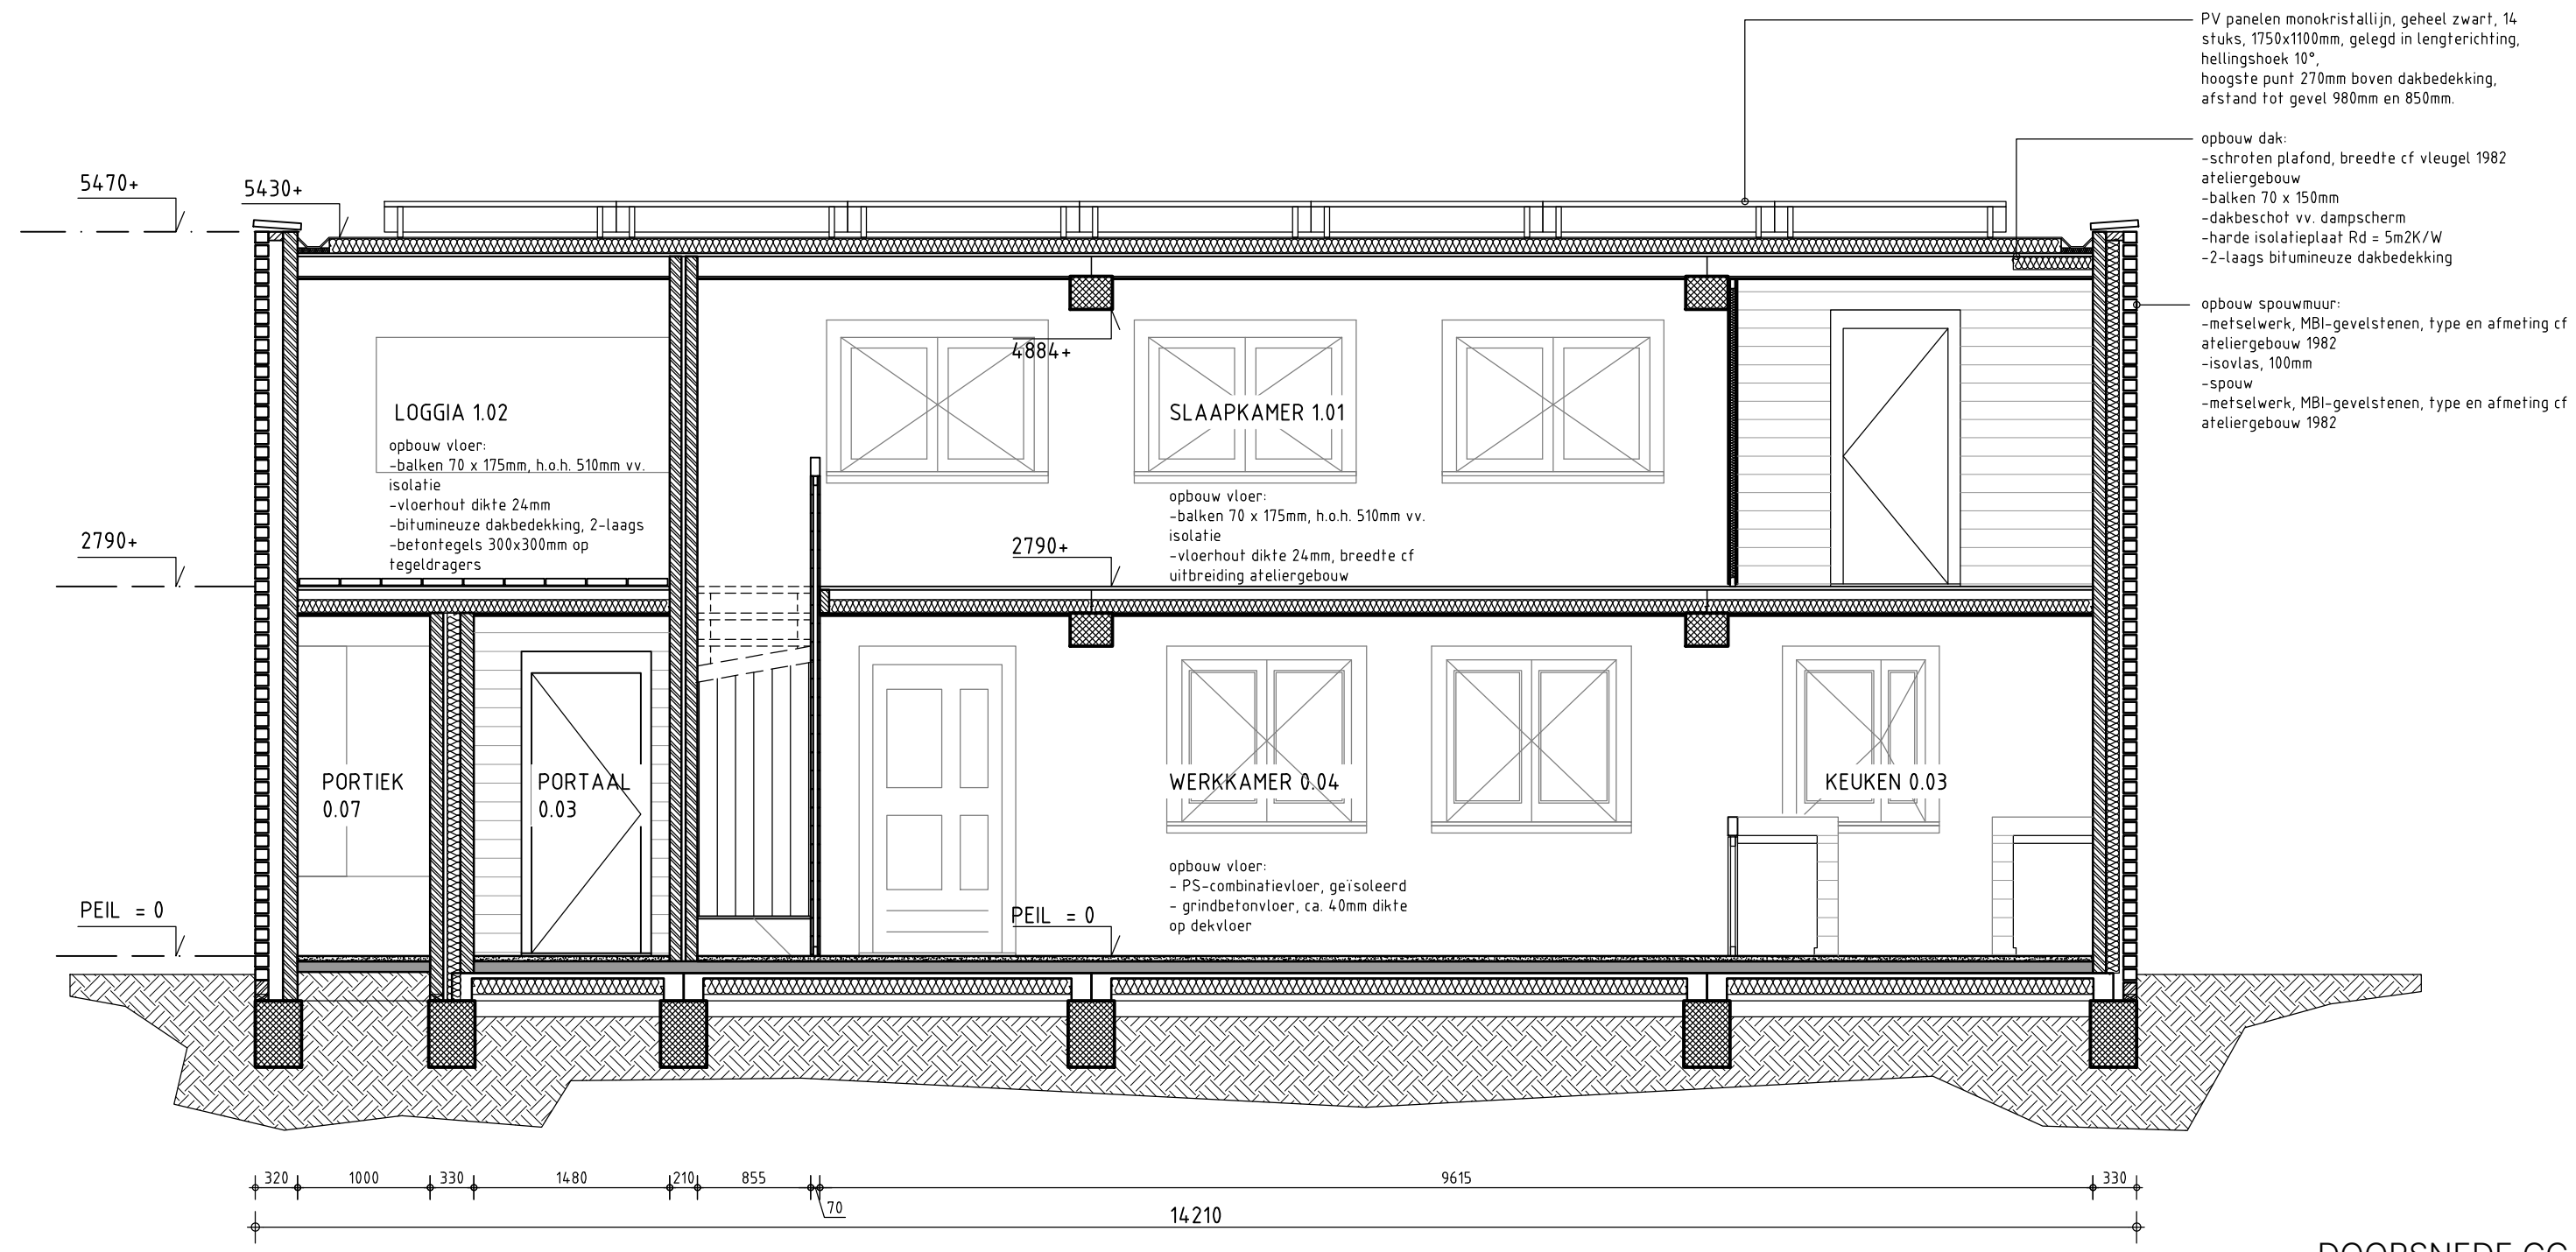

DOORSNEDE CC

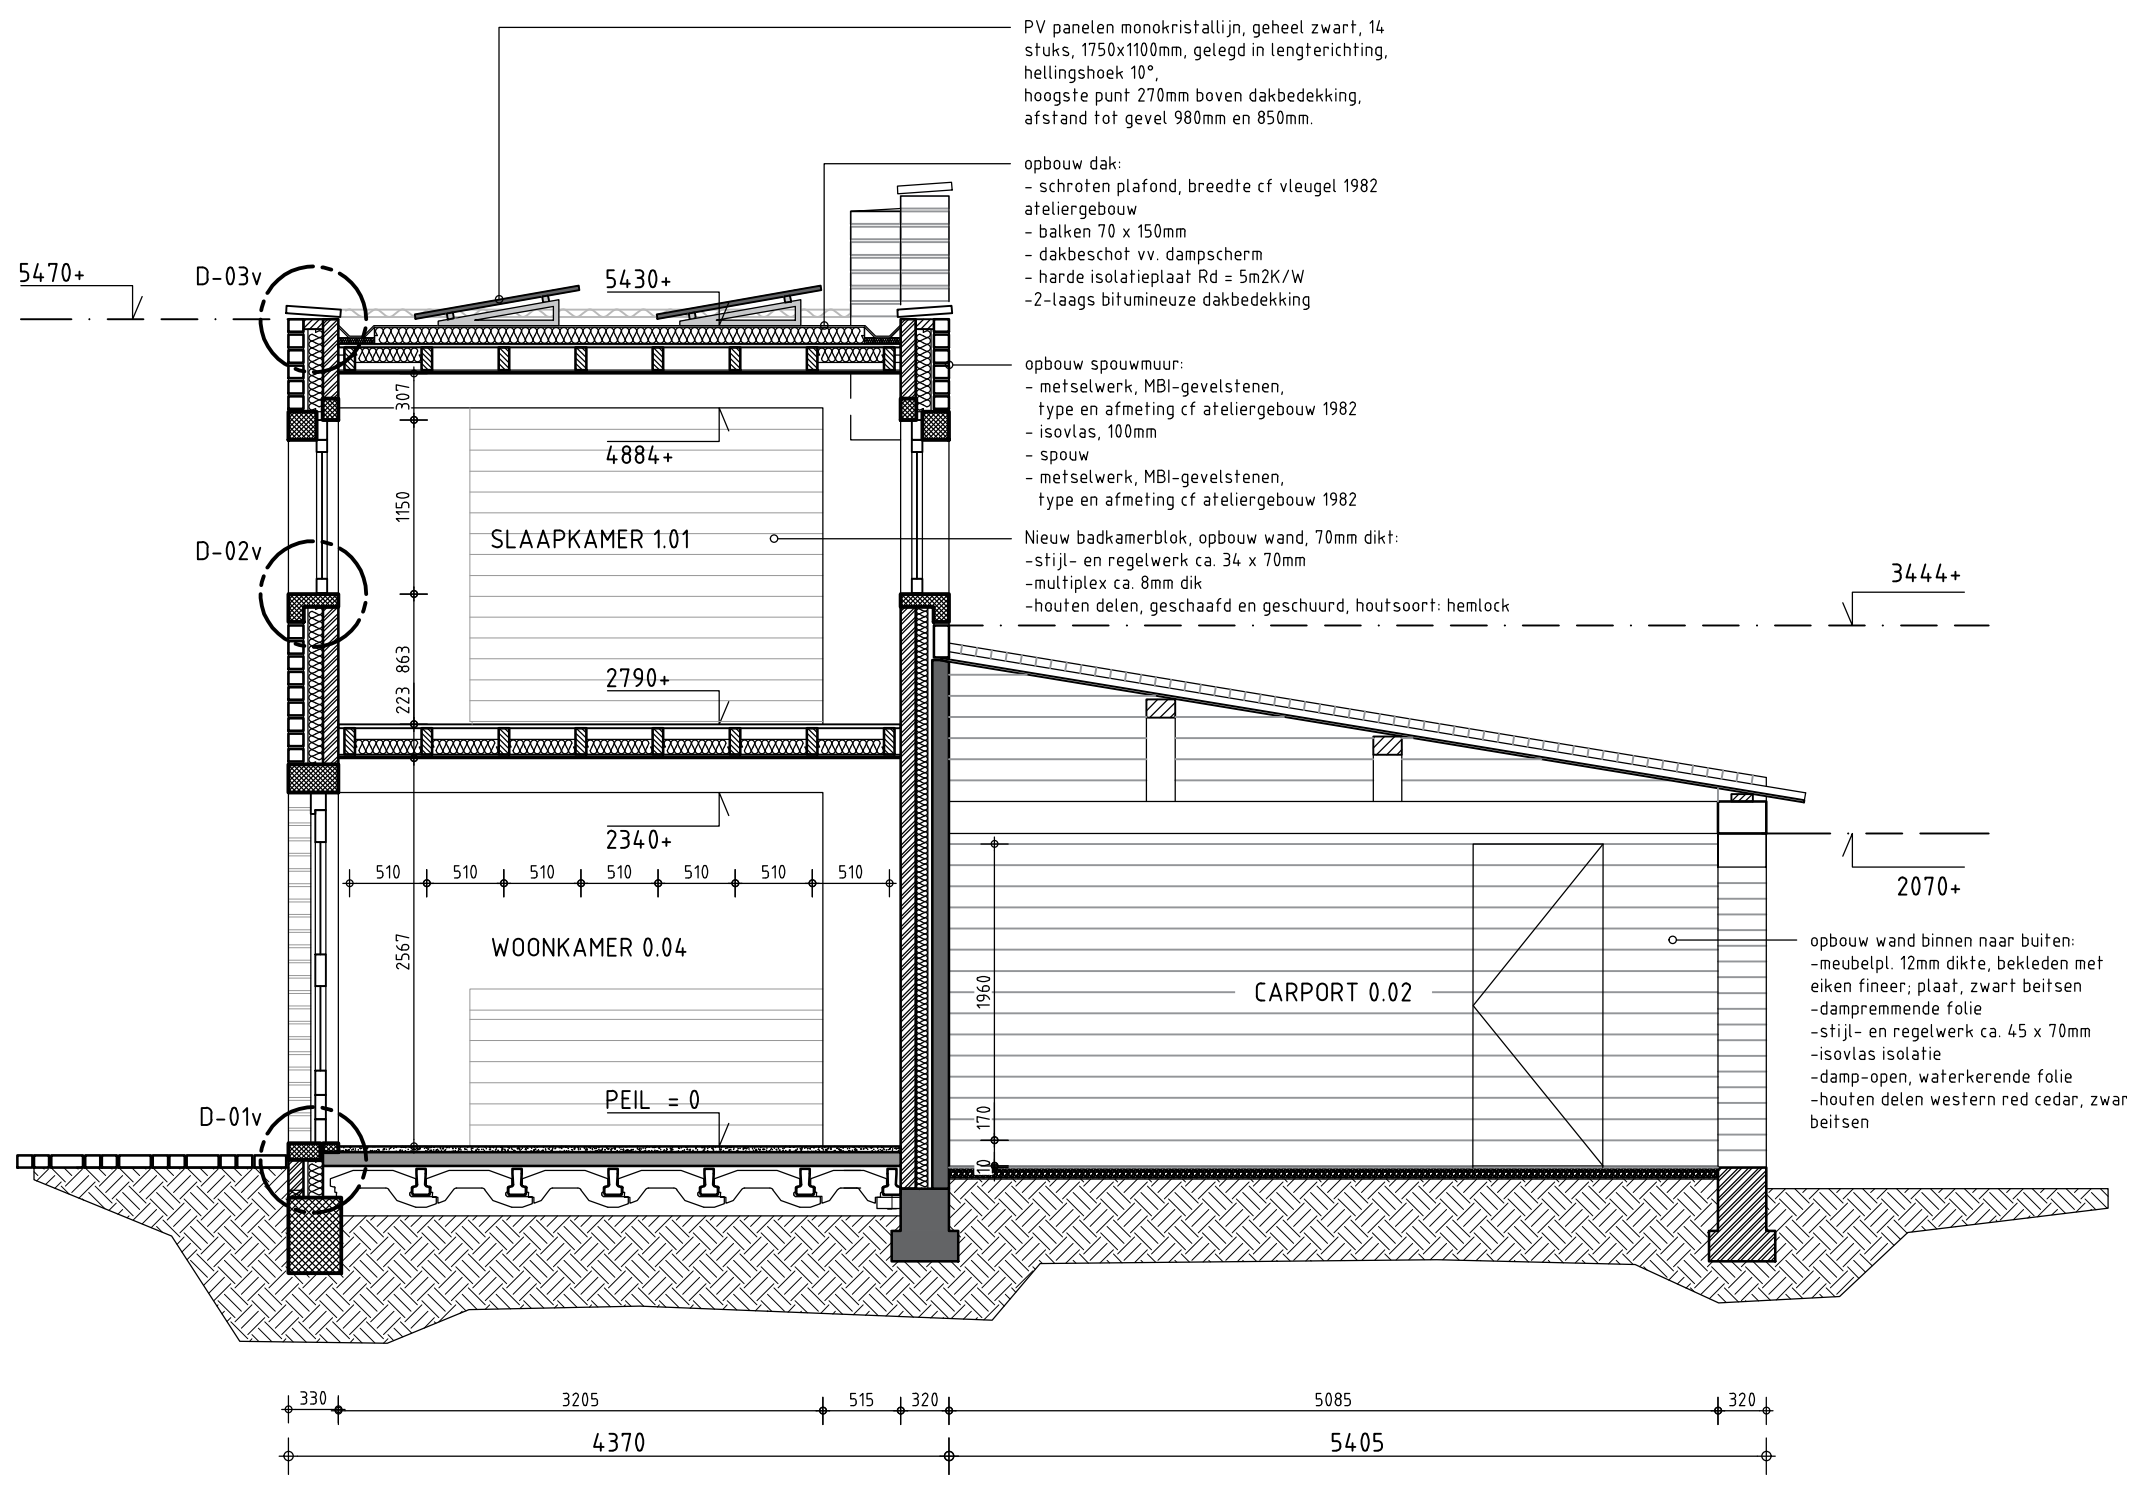

DOORSNEDE DD


MATEN IN HET WERK TE CONTROLEREN

Blad: BA-3-11	Onderdeel: Nieuwbouw Doorsnede CC & DD Nieuw	Getekend: SL	Gecontroleerd: XX
Datum: 31-08-2023	Gewijzigd A:	Gewijzigd B:	Formaat: A2
Gewijzigd C:	Gewijzigd D:	Schaal: 1:50	


Vereniging Hendrick de Keyser
 Heringracht 172 tel: 020 5210630
 1016 BP Amsterdam fax: 020 5210679
 email: info@hendrickdekeyser.nl website: www.hendrickdekeyser.nl

Werk:
 Huis Jan de Jong | Rijksweg 56 | Schaijk



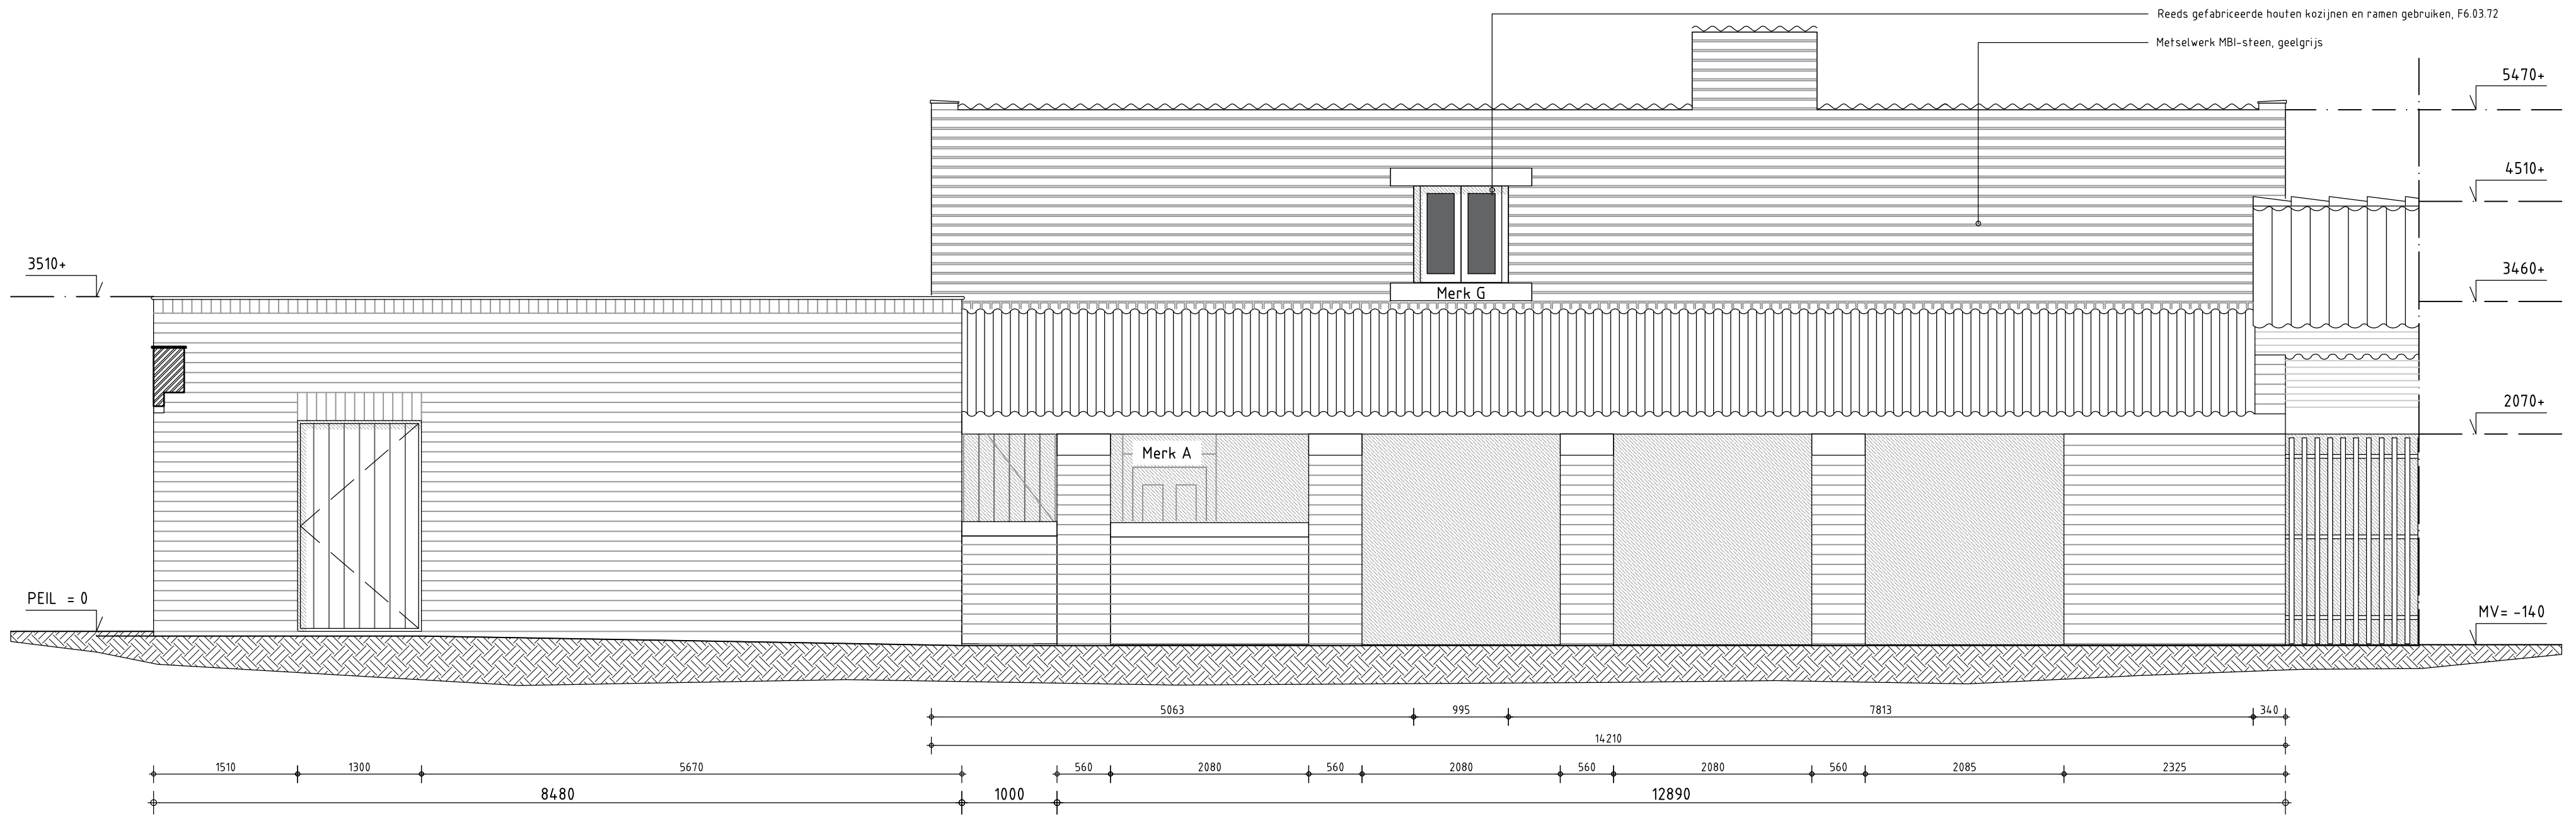

NOORDGEVEL

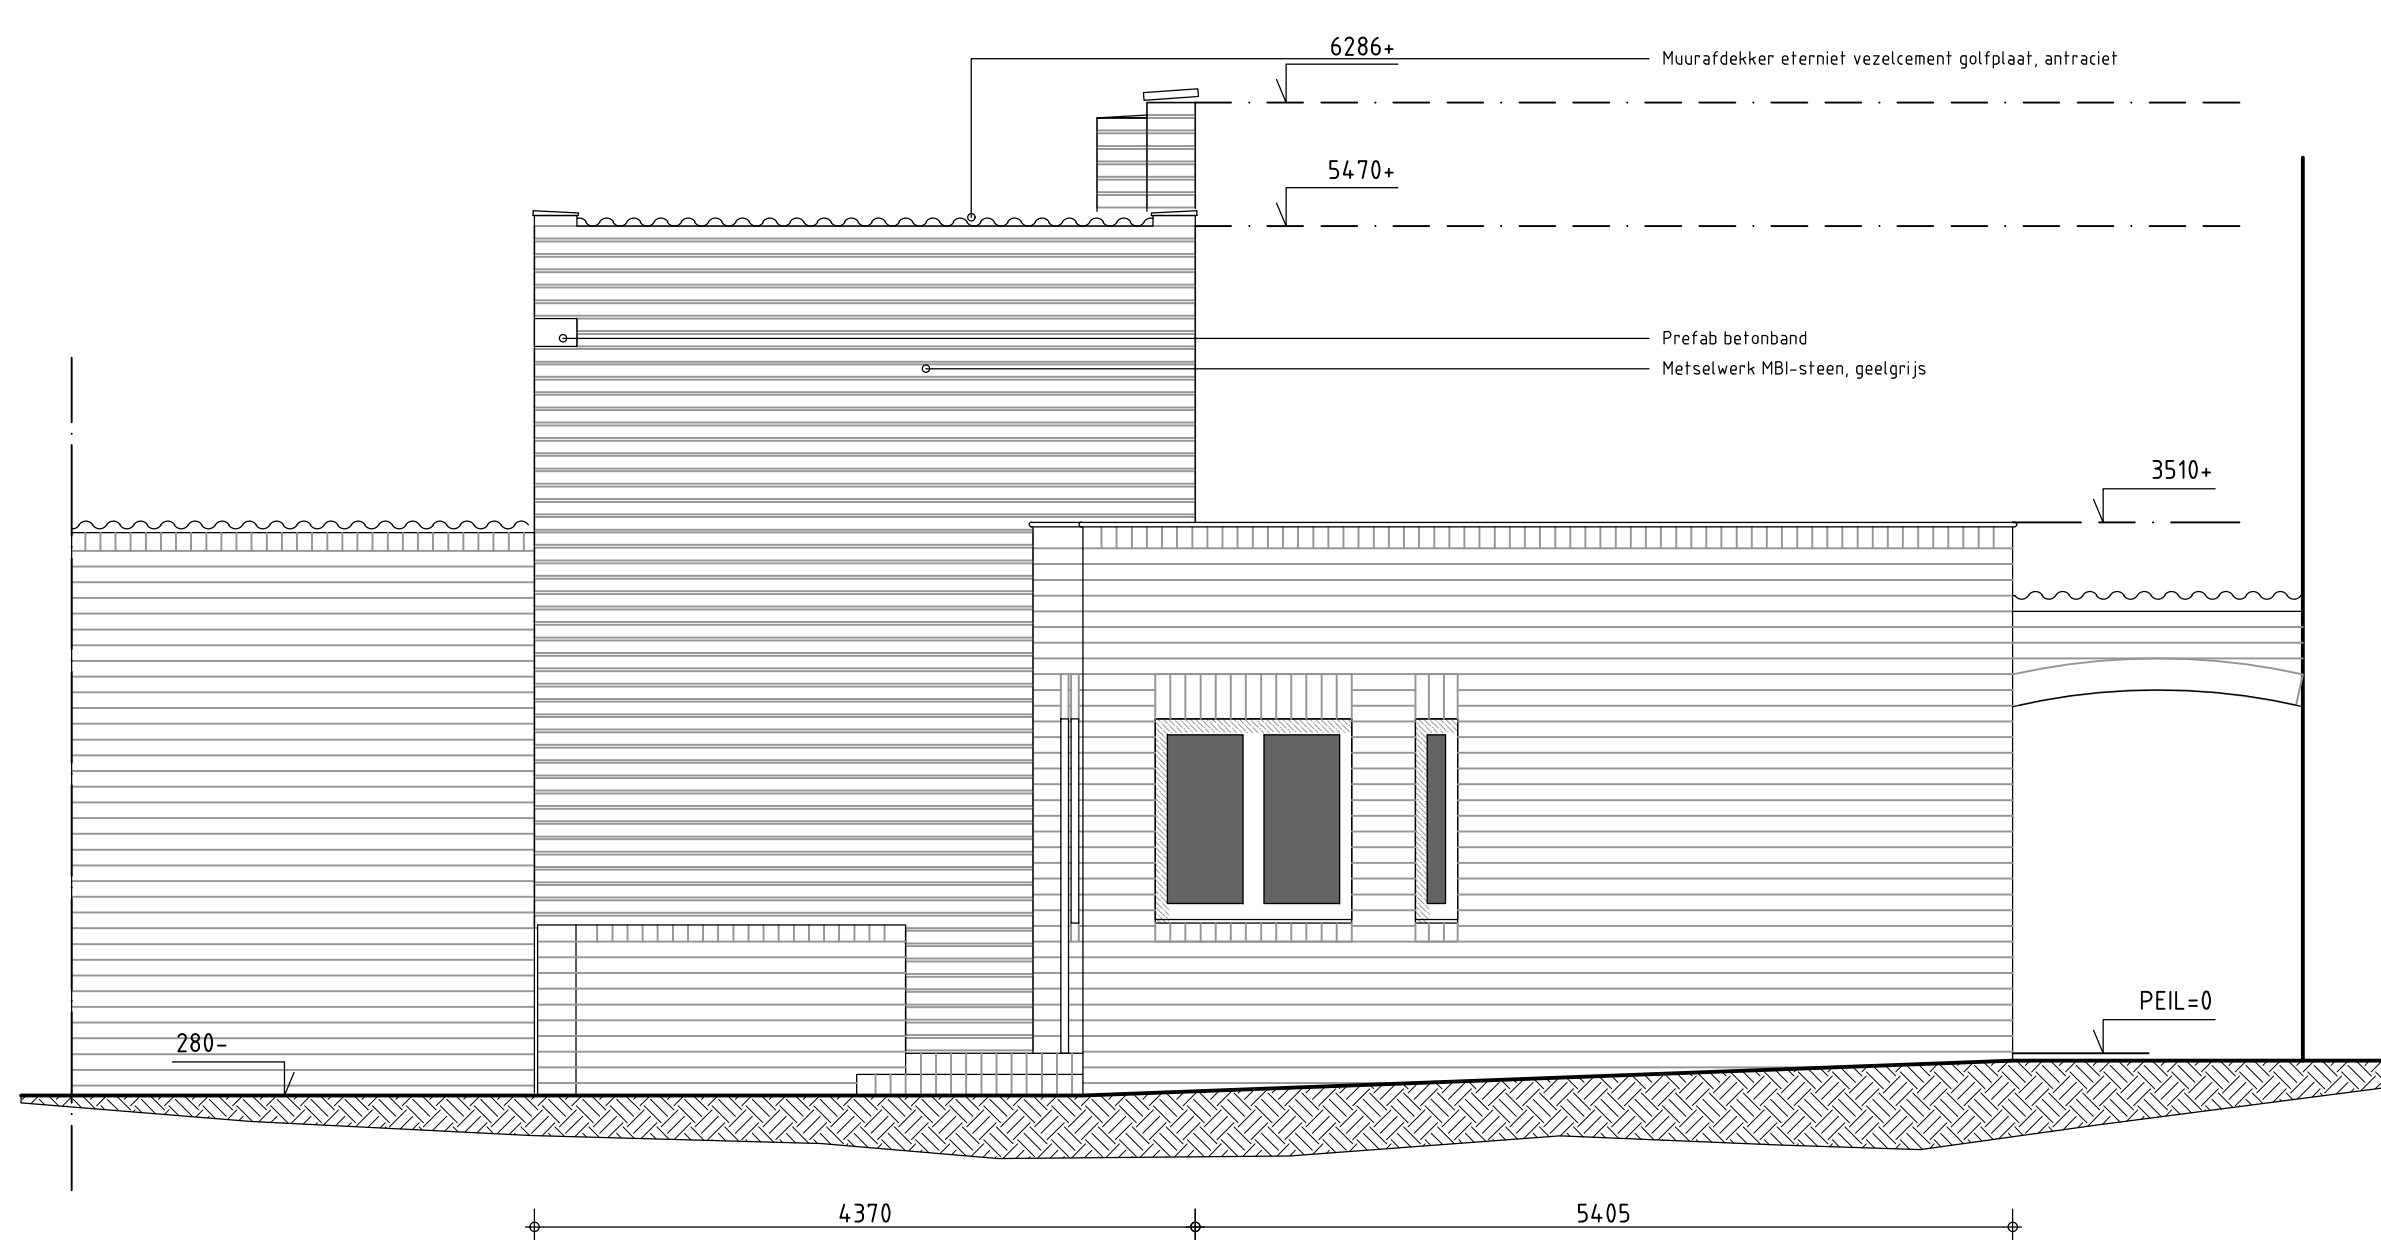


OOSTGEVEL

MATEN IN HET WERK TE CONTROLEREN

Blad: BA-3-21	Onderdeel: Nieuwbouw Gevelaanzicht N & O Nieuw	Vereniging Hendrick de Keyser	
	Datum: 31-08-2023	Getekend: SL	Gecontroleerd: XX
	Gewijzigd A: -	Gewijzigd B: -	Formaat: A2
	Gewijzigd C: -	Gewijzigd D: -	Schaal: 1:50
	Werk: Huis Jan de Jong Rijksweg 56 Schaijk		Herengracht 172 tel: 020 5210630 1016 BP Amsterdam fax: 020 5210679 email: info@hendrickdekeyser.nl website: www.hendrickdekeyser.nl



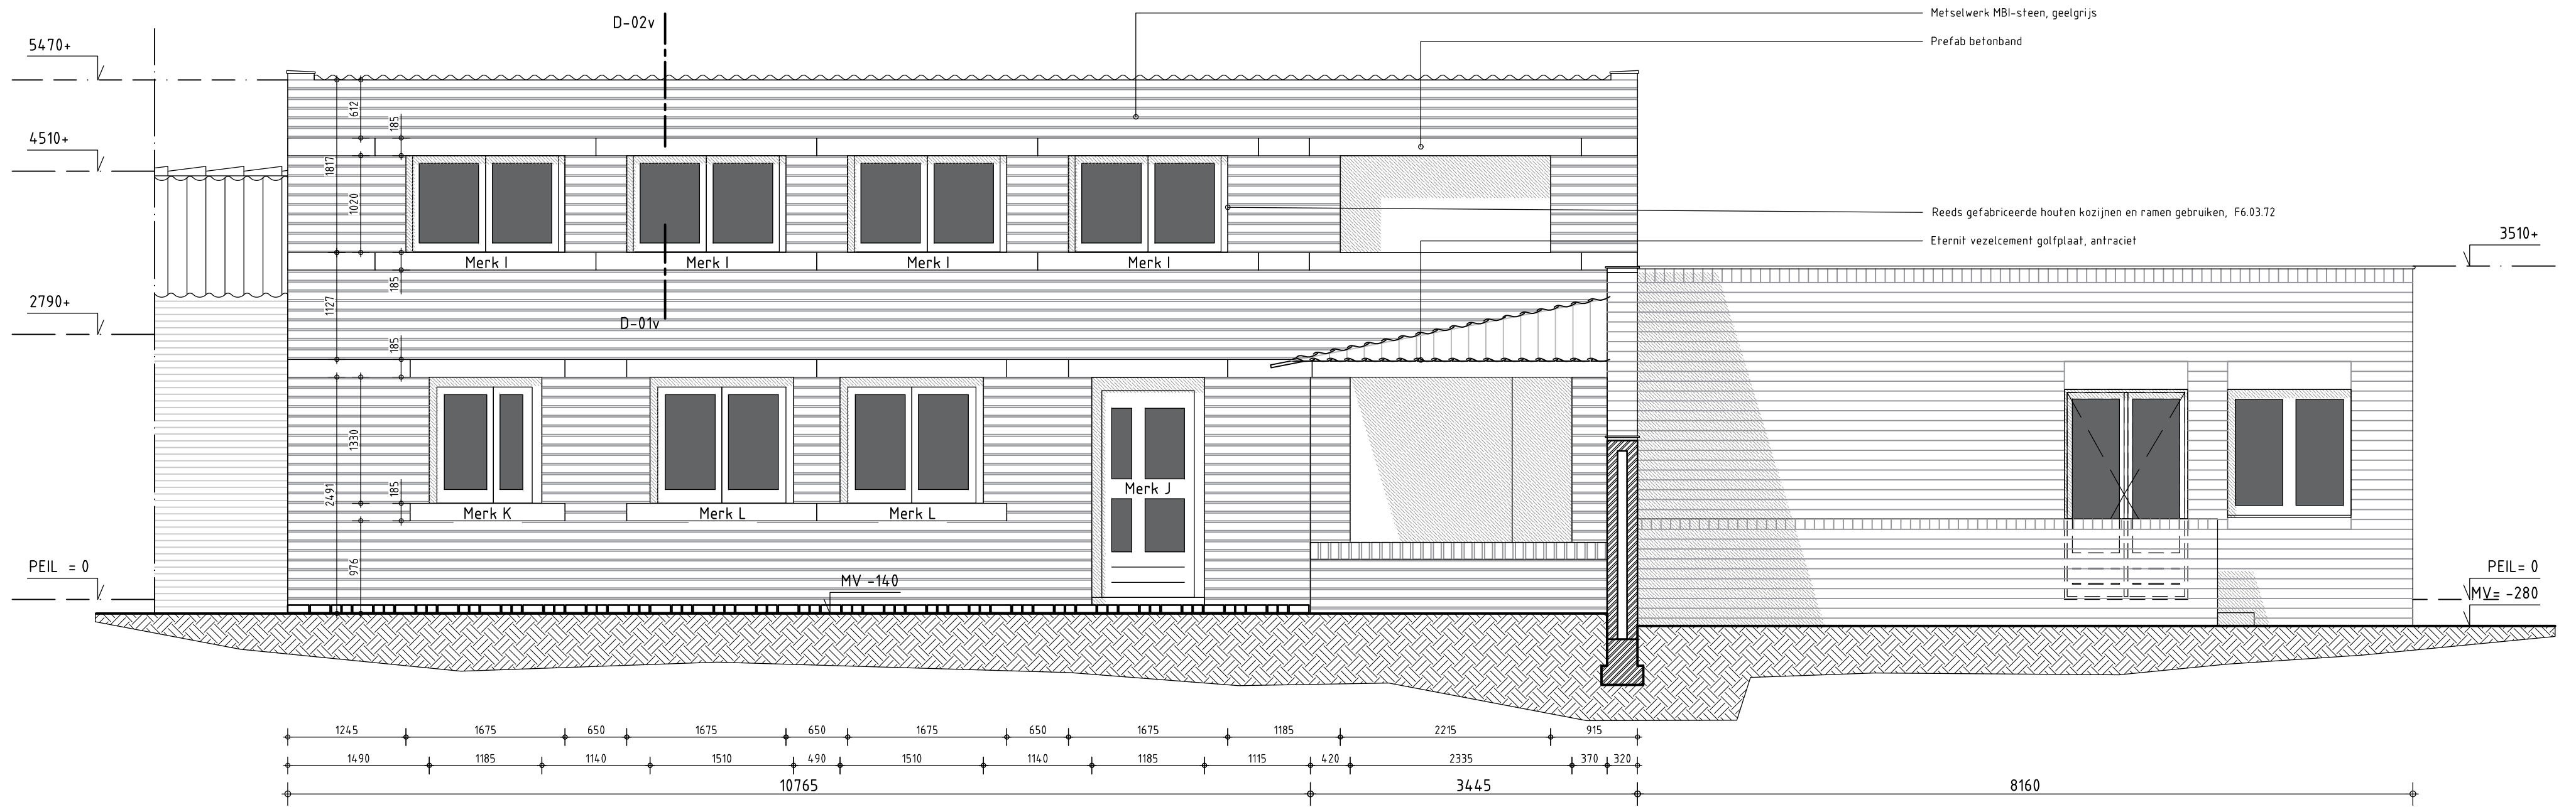

ZUIDGEVEL




WESTGEVEL

MATEN IN HET WERK TE CONTROLEREN

Blad: BA-3-22	Onderdeel: Nieuwbouw Gevelaanzicht Z & W Nieuw	Getekend: SL	Gecontroleerd: XX	Vereniging Hendrick de Keyser Herengracht 172 1016 BP Amsterdam email: info@hendrickdekeyser.nl tel: 020 5210630 fax: 020 5210679 website: www.hendrickdekeyser.nl
	Datum: 31-08-2023	Gewijzigd A:	Gewijzigd B:	
	Gewijzigd C:	Gewijzigd D:	Schaal: 1:50	
	Werk: Huis Jan de Jong Rijksweg 56 Schaijk			



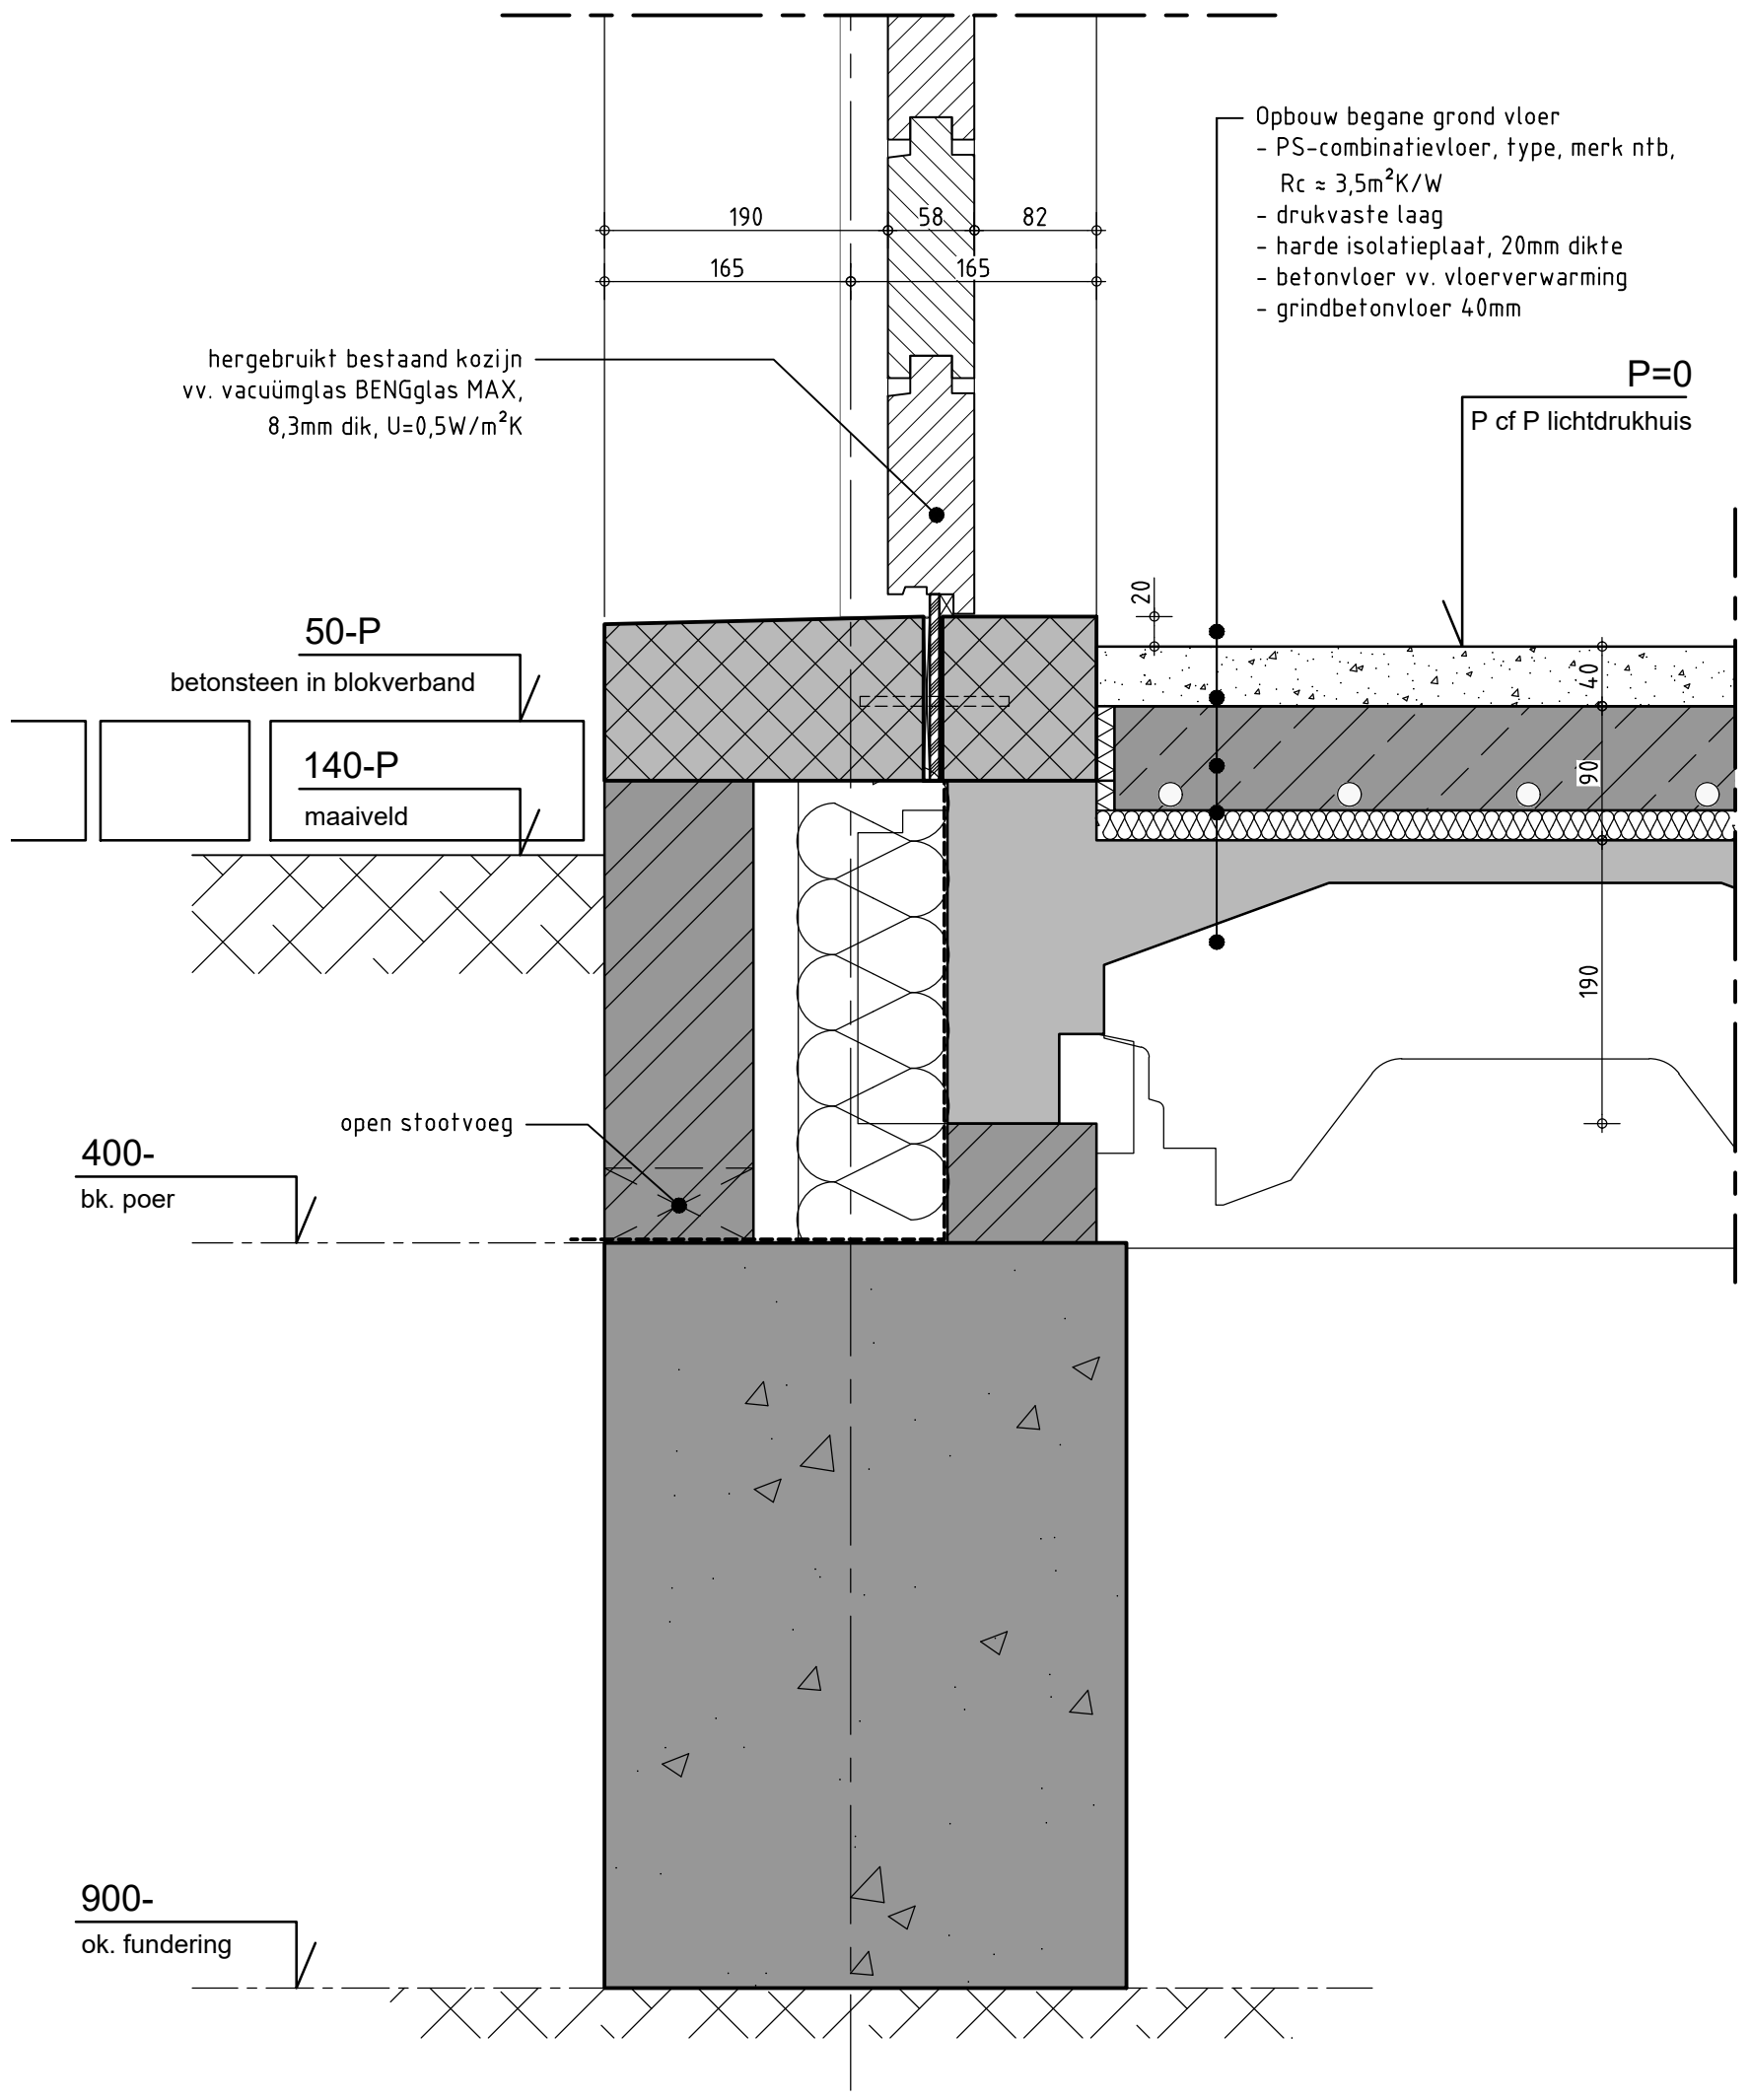


Renvooi

metselwerk	plaatmateriaal	natuursteen
cellenbeton	staal	vochtkerende laag
beton	langshout	dampdoorlatende laag
beton ihw. gestort	hout	dampremmende laag
sierbeton	isolatie	

MATEN IN HET WERK TE CONTROLEREN

Blad: D3_01n	Onderdeel: Detail Nieuw Fundering			Vereniging Hendrick de Keyser Herengracht 172 1016 BP Amsterdam email: info@hendrickdekeyser.nl		tel: 020 5210630 fax: 020 5210679 website: www.hendrickdekeyser.nl	 HENDRICK DE KEYSER MONUMENTEN
	Datum: 31-08-2023	Getekend: SL	Gecontroleerd: XX				
	Gewijzigd A: -	Gewijzigd B: -	Formaat: A3	Werk: Huis Jan de Jong Rijksweg 56 Schaijk			
	Gewijzigd C: -	Gewijzigd D: -	Schaal: 1:5				

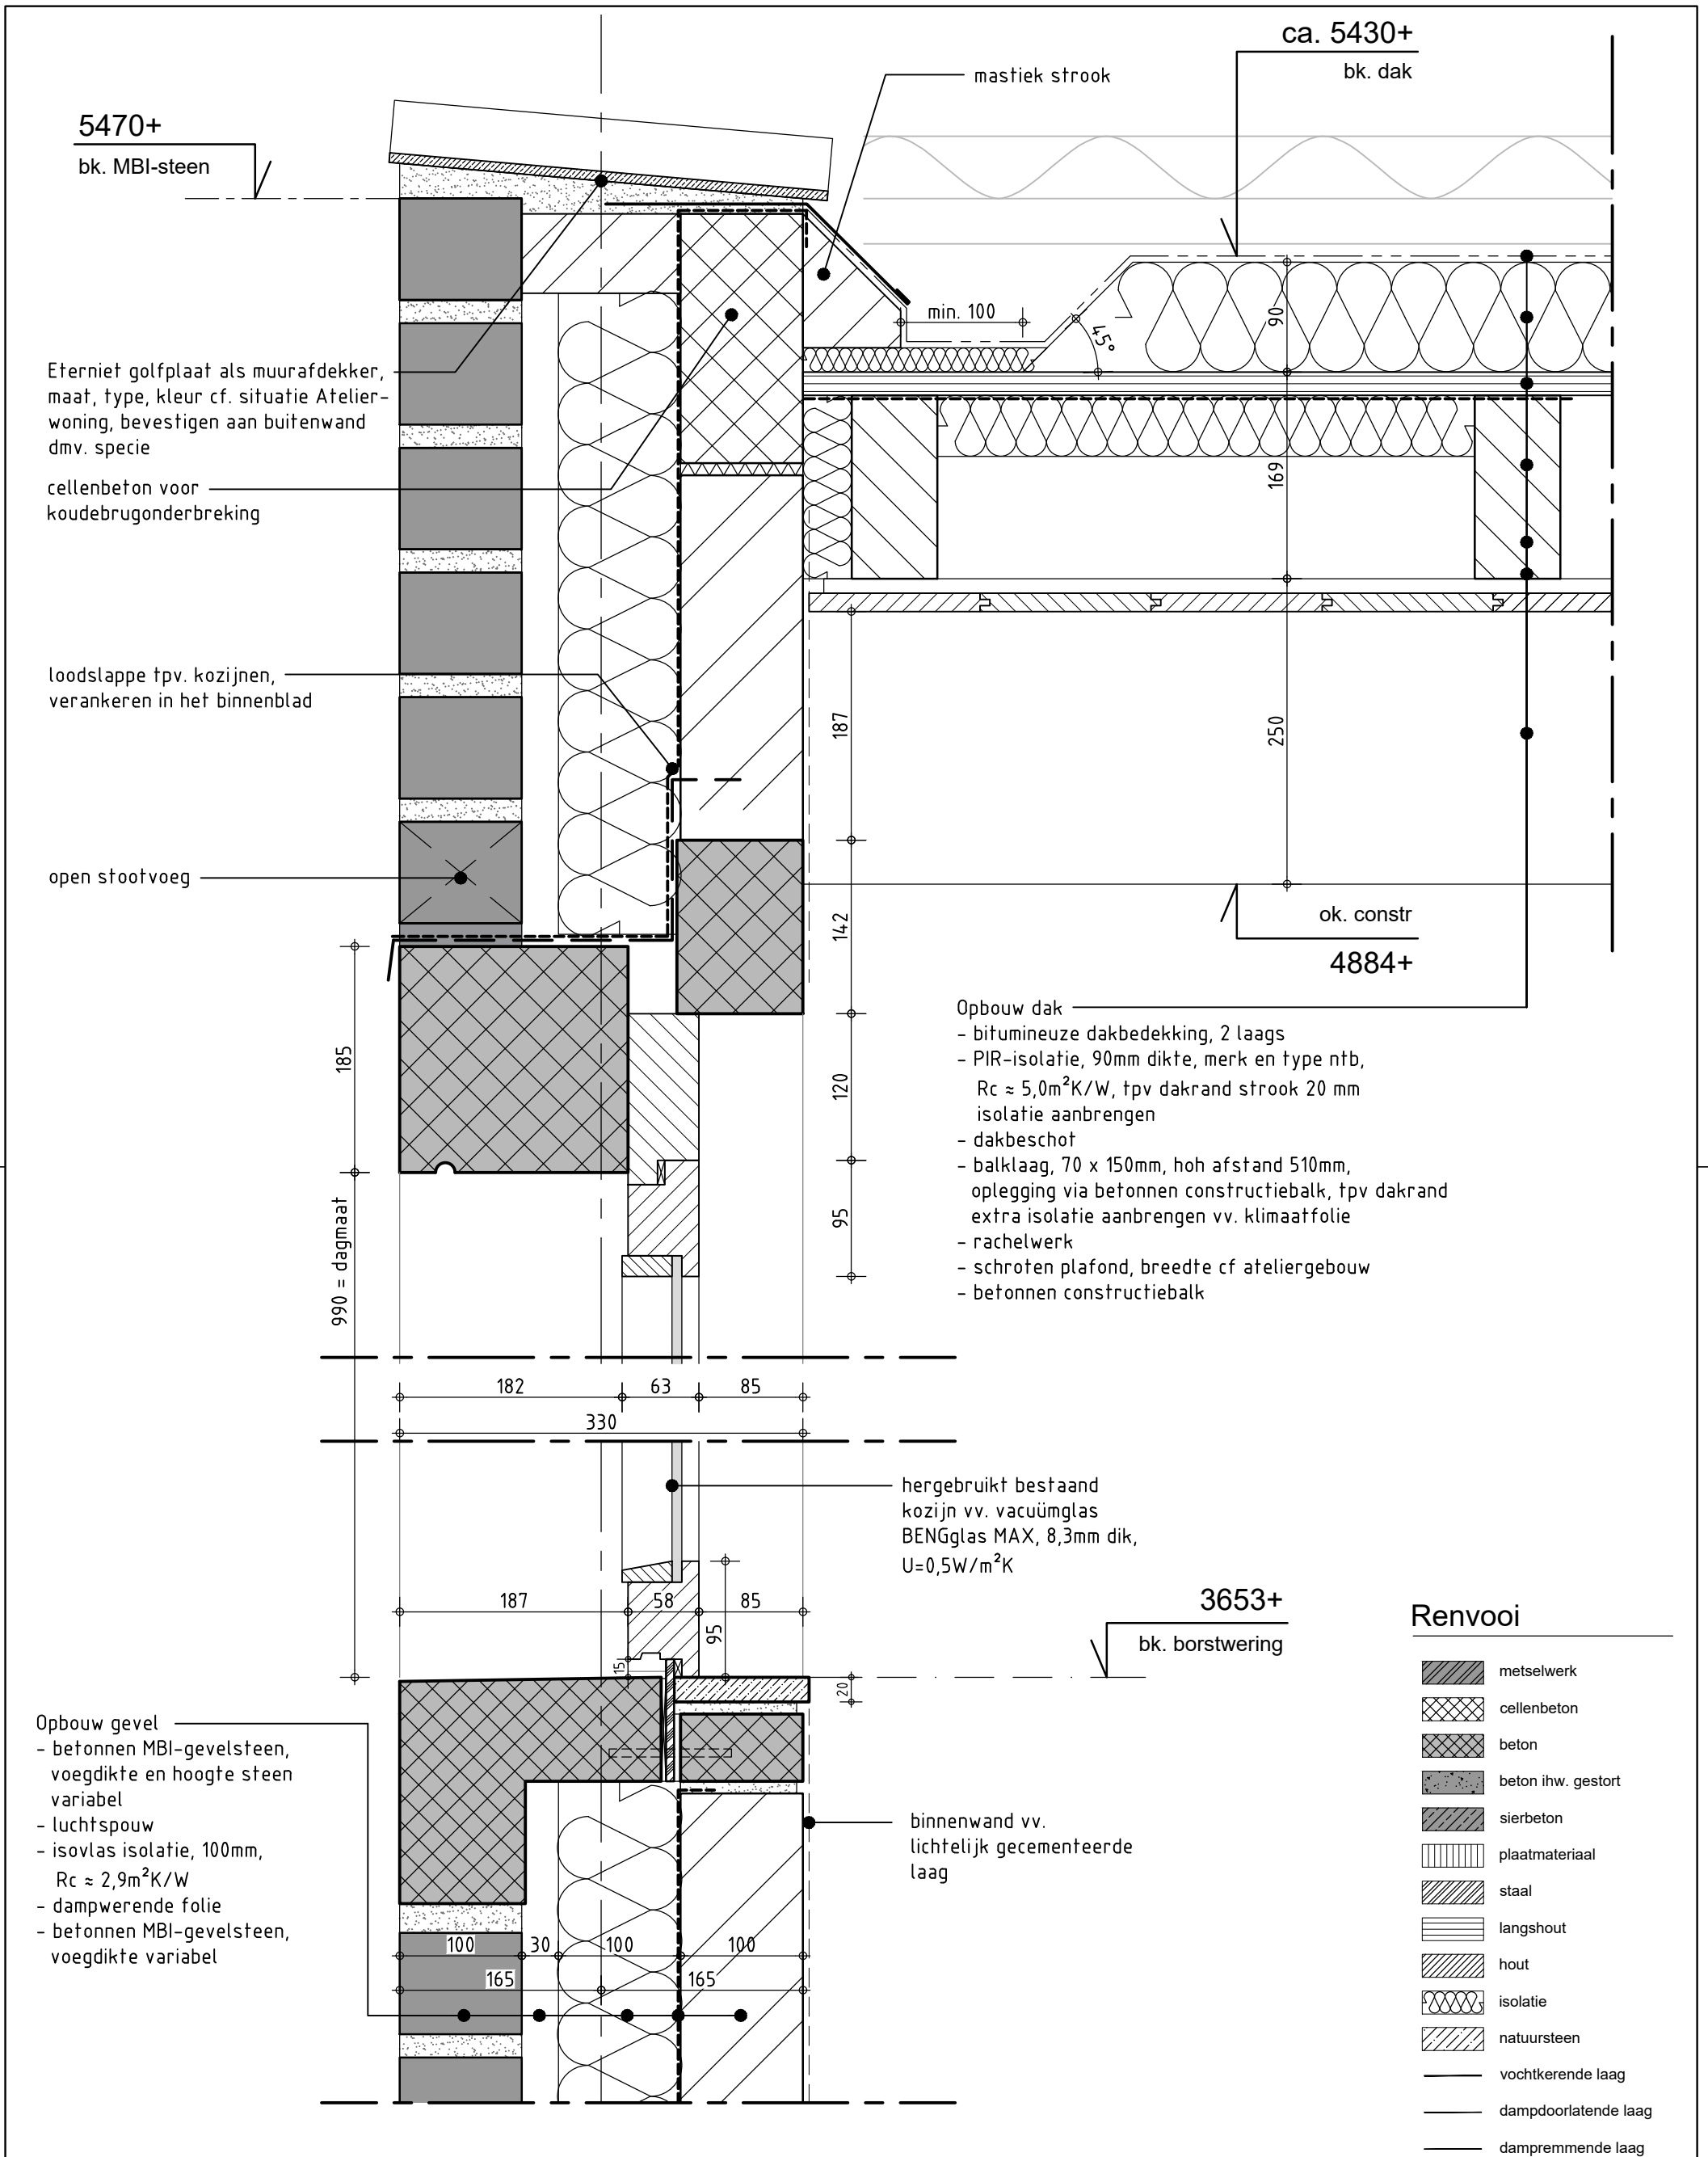


MATEN IN HET WERK TE CONTROLEREN

Blad: D3_02n	Onderdeel: Detail Nieuw Kozijnaansluiting en dakrand			Vereniging Hendrick de Keyser Herengracht 172 1016 BP Amsterdam email: info@hendrickdekeyser.nl		tel: 020 5210630 fax: 020 5210679 website: www.hendrickdekeyser.nl	
	Datum: 31-08-2023	Getekend: SL	Gecontroleerd: XX				
	Gewijzigd A: -	Gewijzigd B: -	Formaat: A3	Werk: Huis Jan de Jong Rijksweg 56 Schaijk			
	Gewijzigd C: -	Gewijzigd D: -	Schaal: 1:5				

Afwerkstaat

nr.	omschrijving	vloer	wand	plafond
0.03	portaal	Grind-betonvloer	MBI-steen vv dunne cementering, patroon cf overige gebouwen	Houten delen cf uitbreiding ateliergebouw Kleur: G0.05.70
0.04	woonkamer	Grind-betonvloer	MBI-steen vv dunne cementering, patroon cf overige gebouwen	Houten delen cf uitbreiding ateliergebouw Kleur: G0.05.70
0.05	keuken	Grind-betonvloer	MBI-steen vv dunne cementering, Schot: Houten delen, Hemlock, F2.10.50	Houten delen cf uitbreiding ateliergebouw Kleur: G0.05.70
0.06	toilet	Grind-betonvloer	MBI-steen vv dunne cementering, Wand: Houten delen, Hemlock, F2.10.50	Houten delen cf uitbreiding ateliergebouw Kleur: G0.05.70
0.07	doorgang	Grind-betonvloer	MBI-steen, platvol gevoegd	Plafond houtwolcementplaat Kleur: ON.00.90
0.08	berging	Grind-betonvloer	MBI-steen, platvol gevoegd Wand: Houten delen, Hemlock, F2.10.50	Plafond houtwolcementplaat Kleur: ON.00.90
0.09	tech. ruimte	Grind-betonvloer	MBI-steen, platvol gevoegd Wand: Houten delen, Hemlock, F2.10.50	Plafond houtwolcementplaat Kleur: ON.00.90
0.10	portiek	Grind-betonvloer	MBI-steen, platvol gevoegd	Balklaag overkapping P0.05.25 Onderzijde eternietplaat ON.00.90

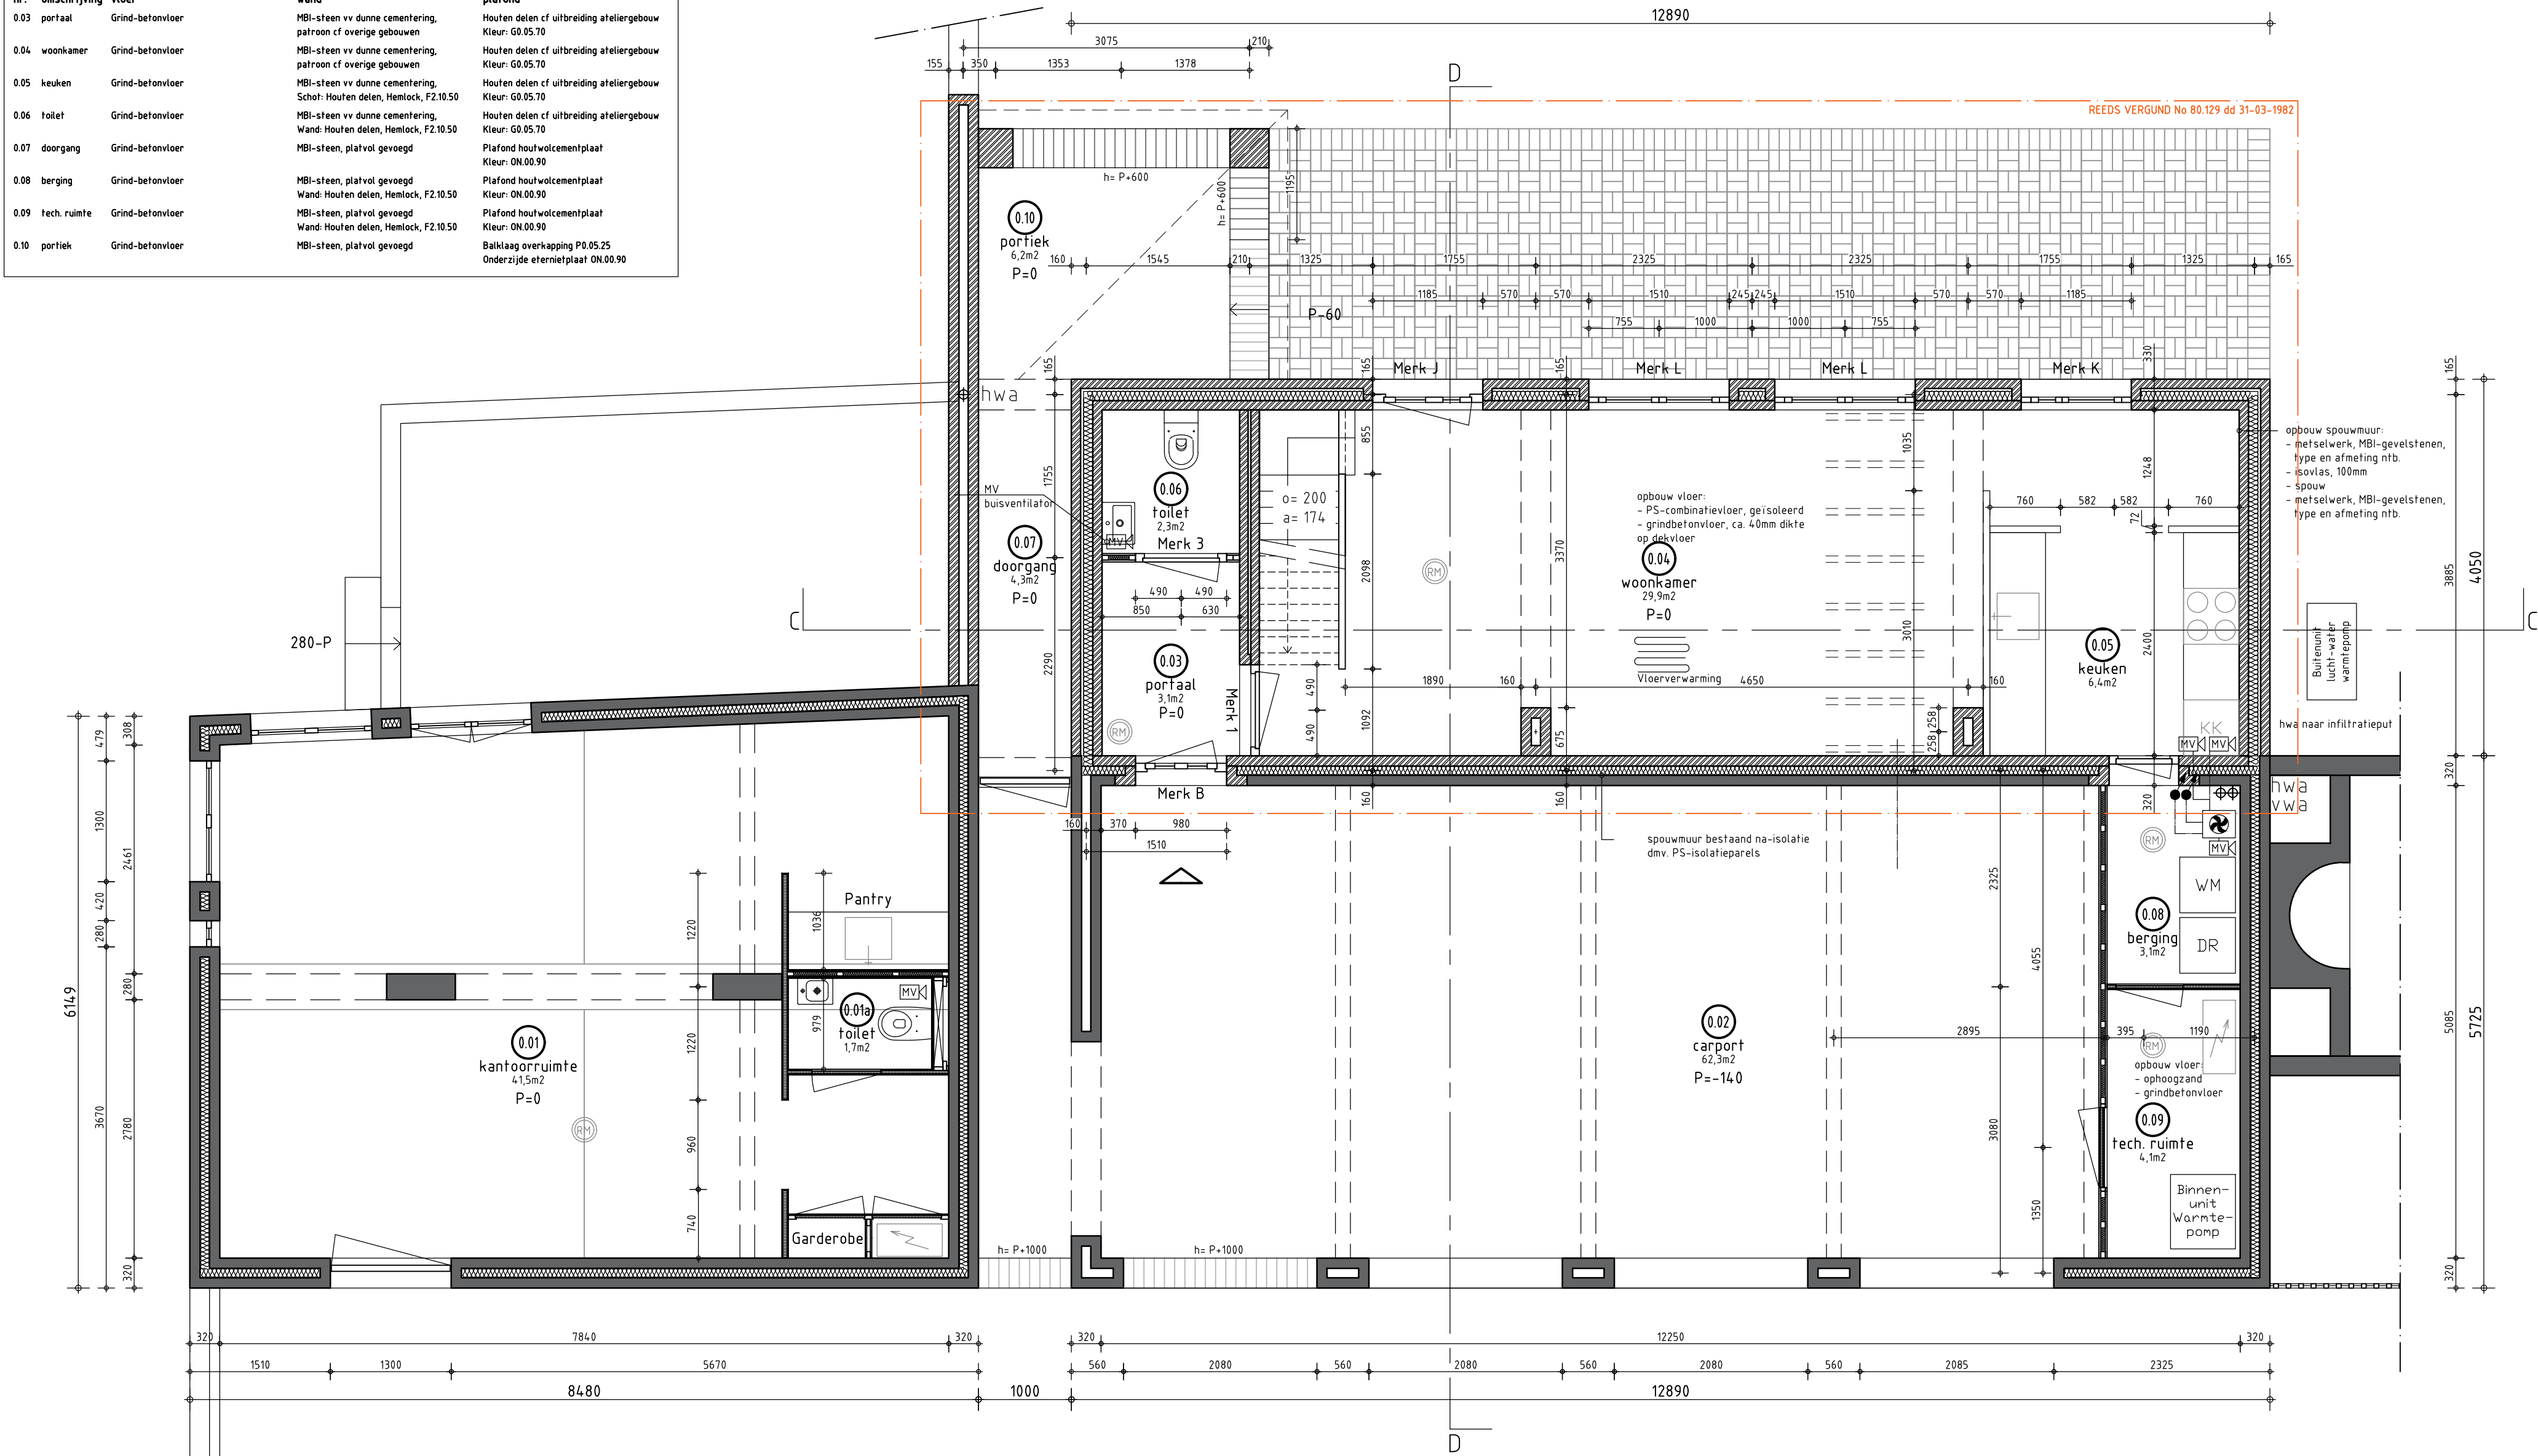

BEGANE GROND

NIEUWBOUW

BVO BG:	78,9m ²
BVO Verd. 1:	62,1m ²
BVO Totaal:	141m ²

GO BG:

GO BG:	52,2m ²
GO Verd. 1:	39,2m ²
GO Totaal:	91,4m ²

Ruimtestaat

nr.	omschrijving	oppervlakte in m ²	benaming bouwbesluit	gebruiksfunctie	maximale bezetting
0.01	kantoorruimte	41,5	verblijfsruimte	kantoorfunctie	6
0.03	portaal	3,1	verkeersruimte	woonfunctie	-
0.04	woonkamer	29,9	verblijfsruimte	woonfunctie	-
0.05	keuken	6,4	verblijfsruimte	woonfunctie	-
0.06	toilet	2,3	toiletteruimte	woonfunctie	-
0.08	berging	3,1	onbenoemde ruimte	woonfunctie	-
0.09	technische ruimte	5,3	technische ruimte	woonfunctie	-

Renvooi

Symbol	Material / Installatie
[Hatched]	buitenwand mv, bestaand
[Dotted]	buitenwand mv, nieuw
[Cross-hatched]	betonconstructie, gevapend
[Diagonal]	hout
[Grid]	plaatmateriaal
[Wavy]	isolatie
[Square]	tegelerwerk (aanzicht)
[Circle]	installaties
[Square]	meterkast
[Circle]	mechanische ventilatie afvoer
[Circle]	mechanische ventilatie toevoer
[Circle]	Unit balansventilatie met vlv
[Circle]	hemelwaterafvoer
[Circle]	stijgleiding
[Circle]	valleiding

MATEN IN HET WERK TE CONTROLEREN

Blad: BA-3-00

Onderdeel:	Nieuwbouw Plg BG Nieuw
Datum:	31-08-2023
Gewijzigd A:	-
Gewijzigd C:	-
Getekend:	SL
Gewijzigd B:	-
Gewijzigd D:	-
Gecontroleerd:	XX
Formaat:	A2
Schaal:	1:50

Vereniging Hendrick de Keyser

Herengracht 172
1016 BP Amsterdam
email: info@hendrickdekeyser.nl

tel: 020 5210630
fax: 020 5210679
website: www.hendrickdekeyser.nl

Werk:
Huis Jan de Jong | Rijksweg 56 | Schaijk

