

RENVOOI:

Materialen

- SPOUWMUUR 320MM
- KALKZANDSTEEN BINNENWAND 100/120MM
- METAL-STUD KANTOORSCHEIDENDE WAND 100MM
- HOUTSKELETBOUW WAND
- GAASWAND
- GEISOLEERDE BINNENDOZEN MET BEPLATING
- ONGEISOLEERDE BINNENDOZEN MET BEPLATING (STALLING)
- KALKZANDSTEEN MET REGELWERK/ISOLATIE EN BEPLATING
- BETEGELDE RUIMTE
- HOUTEN BINNENDEURKOZIJNEN
- HOUTEN BINNENDEURKOZIJN 60 MIN. WBDBO, DEUR ZELFSLUITEND

Brandbeveiliging:

- BRANDSLANGHASPEL 20M1 CONFORM NEN-EN 671-1/694
- NV / UIT — VLUCHTWEGAANDUIDING CONFORM "EEN BRANDVEILIG GEBOUW INSTALLEREN"
- RD — ROOK DETECTIE
- NV — NOODVERLICHTING MINIMAAL 1 LUX, GEMETEN OP DE VLOER CONFORM "EEN BRANDVEILIG GEBOUW INSTALLEREN" EN ART. 8 BB
- 60 — DEUR VAN BINNENUIT ZONDER SLEUTEL TE OPENEN
- BRANDCOMPARTIMENT WBDBO 60 MIN. CONFORM NEN 6068
- CO2 — KOOLZUURSNEEUWBLUSSER
- SCHUIMBLUSSER

RIOLERING ZIE TEKENING INSTALLATEUR

GEVELSTEEN:AFM.CA. 207x99x59
K= KOPPENMAAT = 109,1MM (330+3600MM)
L= LAGERMAAT = 80 MM
BOVENKANT STEEN = PEIL

De tekening is gebaseerd op bestaande maten van tekeningen die er al waren.


LANDSCHELE BWRL VOORBEHOUD RODE BESTEMMING TEV. TERREINAFVALVERING E.E.A.N.

Gemeente Ooststellingwerf
't Oost 11, 8430 AA, Oosterwolde, tel. 0516-566222

Omschrijving:
Gemeentewerf Oostellingwerf te Oosterwolde. Revisie Beganegrond

Archiefnummer: 402

Revisie; Beganegrond	Datum: 22-09-2011	Schaal: 1:50	Bladnummer: 1
Getekend: R. Halsma	Gewijzigd:	Formaat: A0	

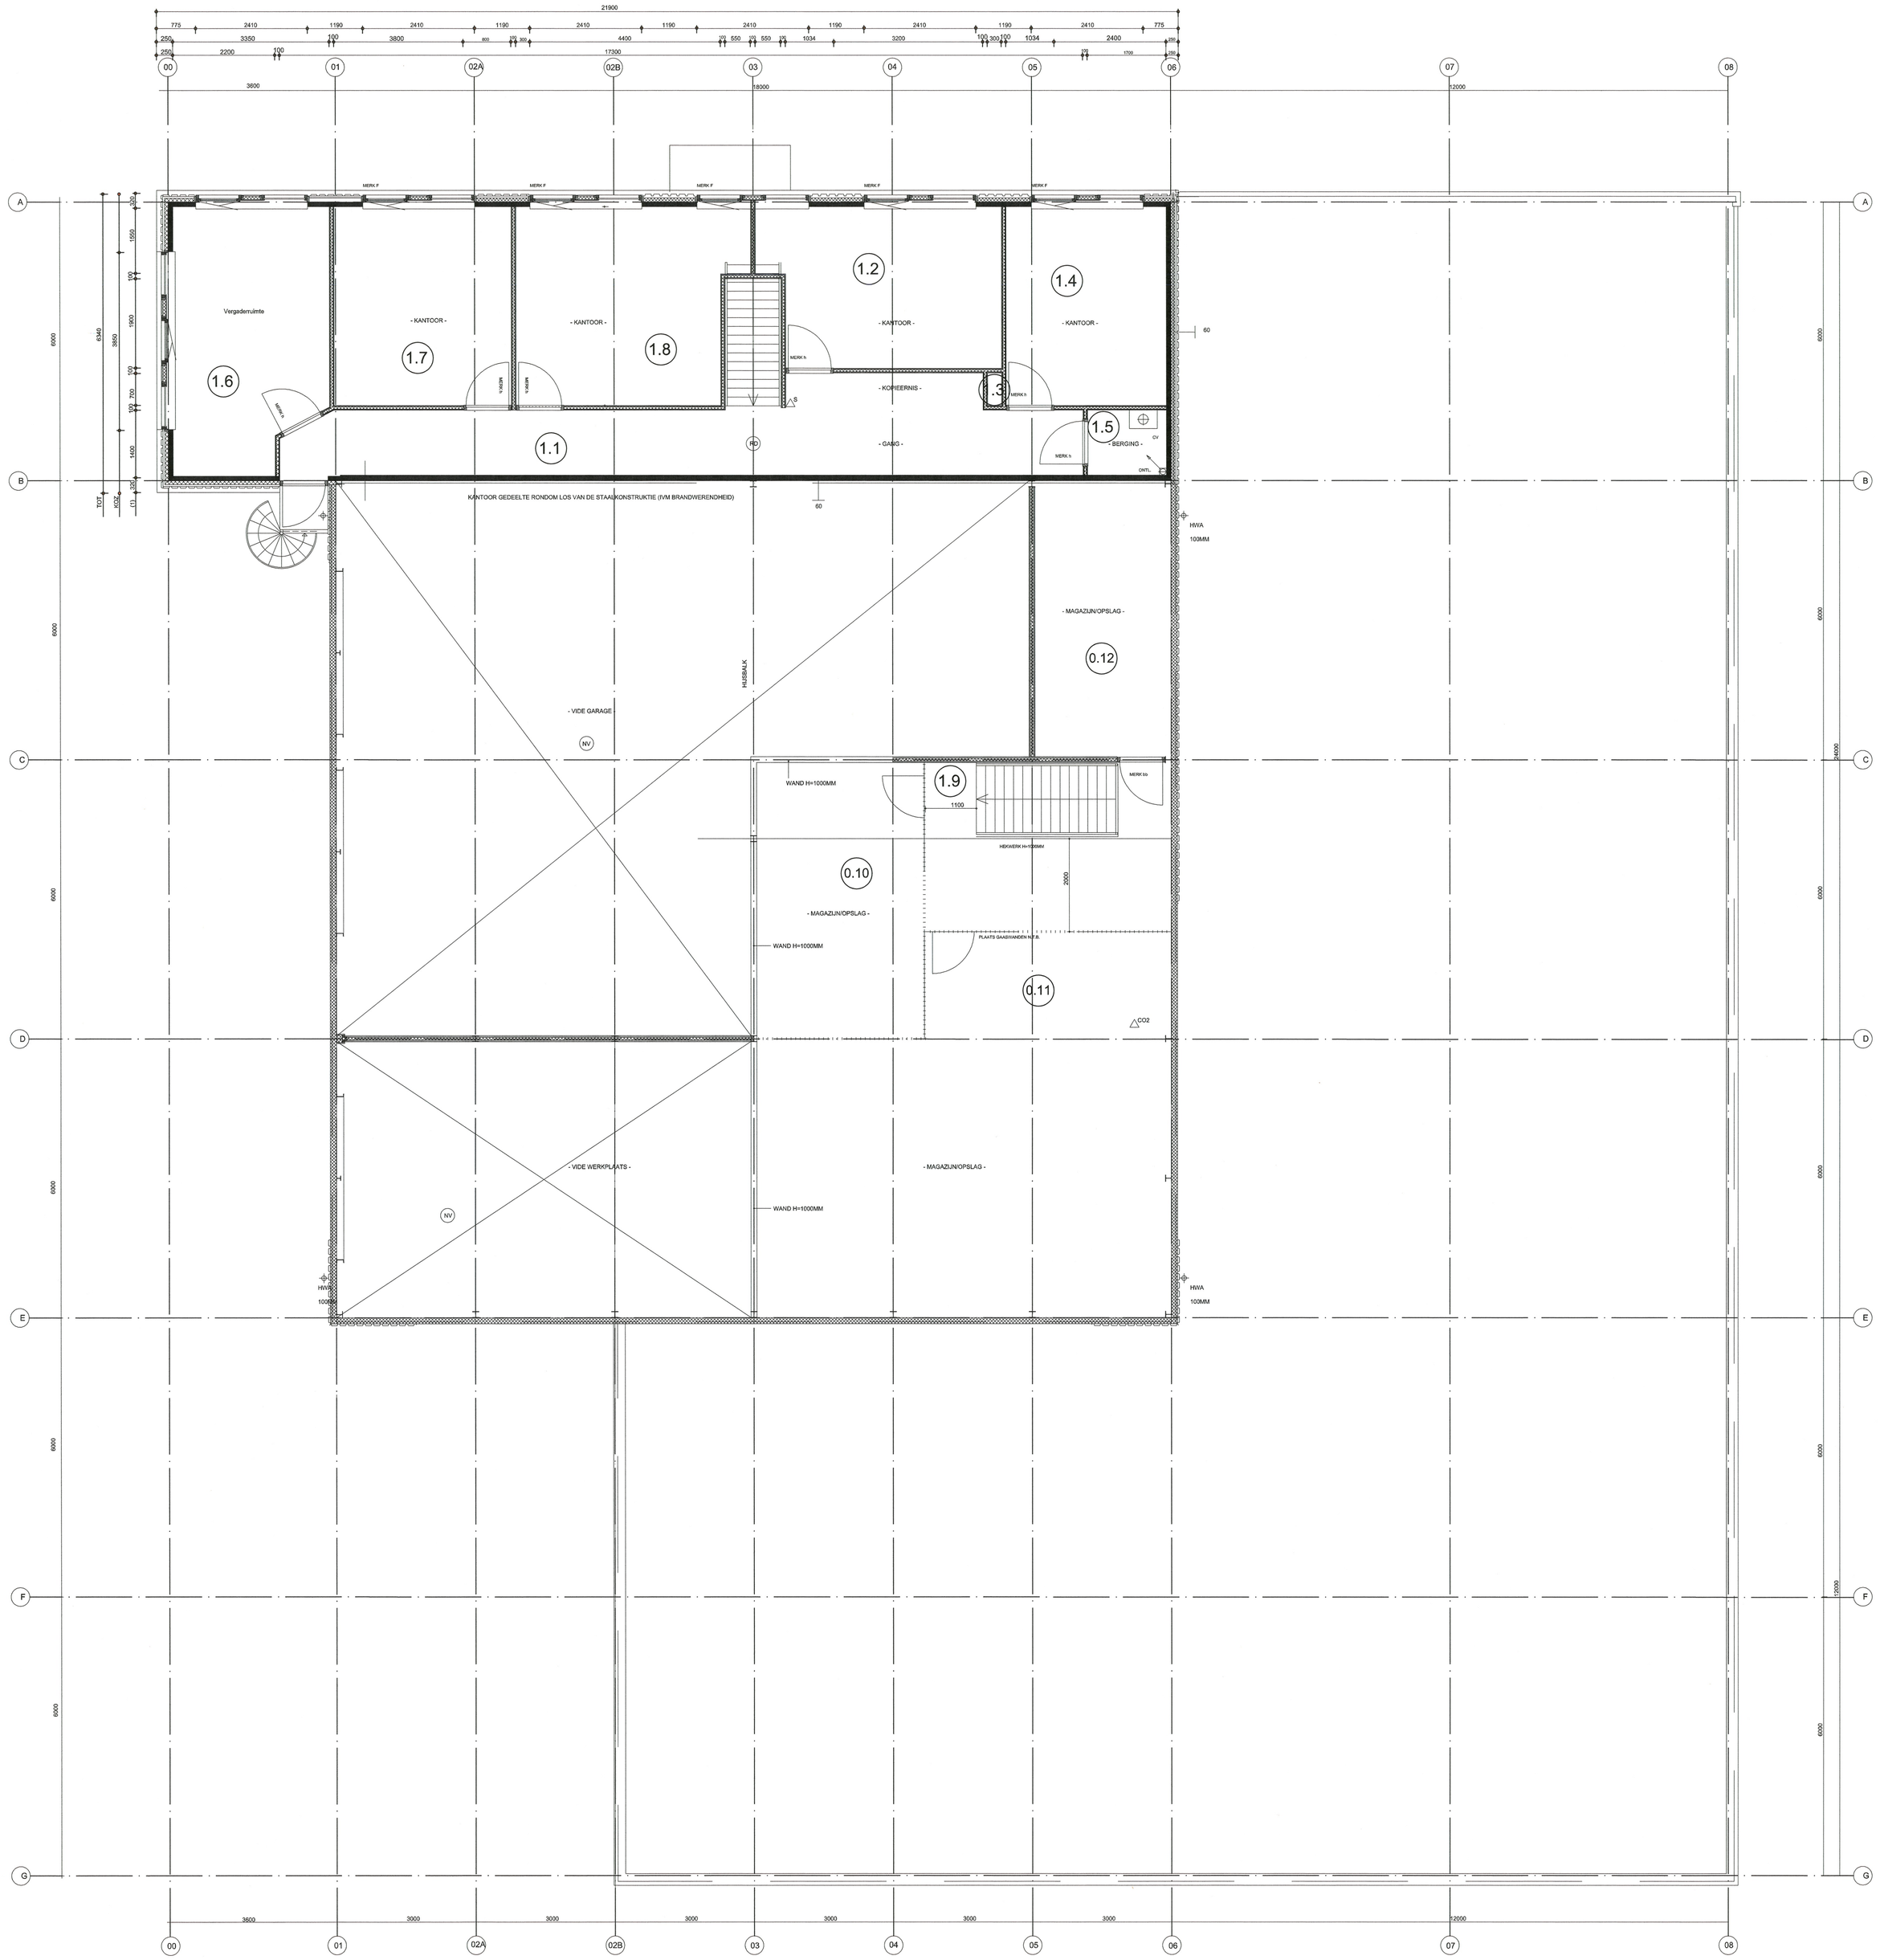

RENVOOI:

Materialen

- SPOUWMUUR 320MM
- KALKZANDSTEEN BINNENWAND 100/120MM
- METAL-STUD KANTOORSCHEIDENDE WAND 100MM
- HOUTSKELETBOUW WAND
- GAASWAND
- GEISOLEERDE BINNENDOZEN MET BEPLATING
- ONGEISOLEERDE BINNENDOZEN MET BEPLATING (STALLING)
- KALKZANDSTEEN MET REGELWERK/ISOLATIE EN BEPLATING
- BETEGELDE RUIMTE
- HOUTEN BINNENDEURKOZIJNEN
- HOUTEN BINNENDEURKOZIJN 60 MIN. WBDBO, DEUR ZELFSLUITEND

Brandveiligheid:

- BRANDSLANGHASPEL 20M1 CONFORM NEN-EN 671-1/B94
- NJ / UIT — VLUCHTWEGAANDUIDING CONFORM "EEN BRANDVEILIG GEBOUW INSTALLEREN"
- RD — ROOK DETECTIE
- NV — NOODVERLICHTING MINIMAAL 1 LUX, GEMETEN OP DE VLOER CONFORM "EEN BRANDVEILIG GEBOUW INSTALLEREN" EN ART. 8 BB
- DEUR VAN BINNENUIT ZONDER SLEUTEL TE OPENEN
- 60 — BRANDCOMPARTIMENT WBDBO 60 MIN. CONFORM NEN 6068
- CO2 — KOOLZUURSNEEUWBLUSSER
- S — SCHUIMBLUSSER

RIOLERING ZIE TEKENING INSTALLATEUR


GEVELSTEEN AFM.CA. 207x98x50
K= KOPPENMAAT = 109.1MM (33K=3600MM)
L= LAGENMAAT = 60 MM
BOVENKANT STEEN = PEIL

De tekening is gebaseerd op bestaande maten van tekeningen die er al waren.


Gemeente Ooststellingwerf

't Oost 11, 8430 AA, Oosterwolde, tel. 0516-566222


Omschrijving: Gemeentewerf Oostellingwerf te Oosterwolde. Revisie verdieping			Archiefnummer: 402
Revisie: Verdieping	Datum: 06-10-2011	Schaal: 1:50	Bladnummer: 2
Getekend: R. Haisma	Gewijzigd:	Formaat: A0	

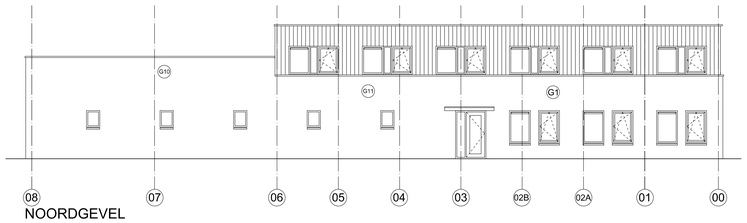


NOORDGEVEL

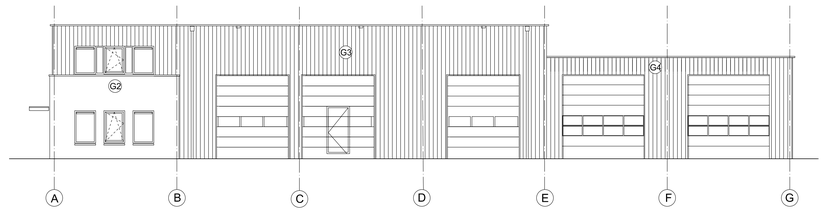


WESTGEVEL

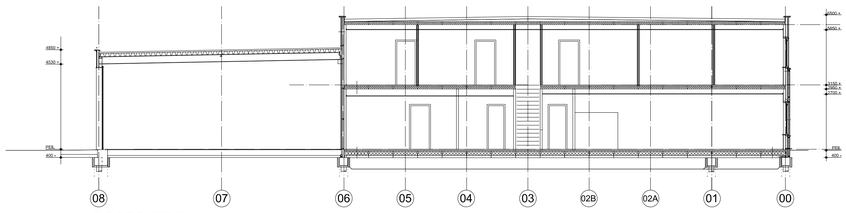


DOORSNEDE A-A

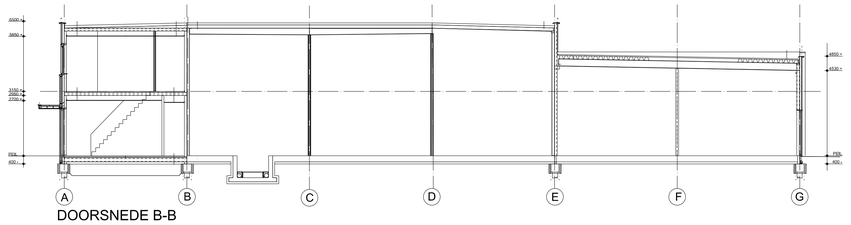


DOORSNEDE B-B

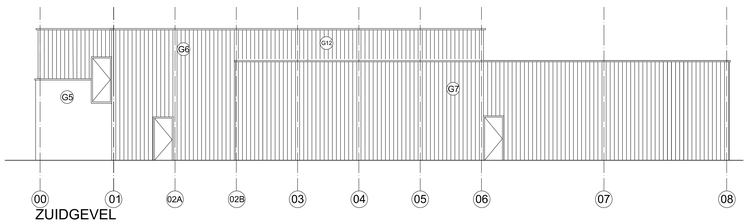


ZUIDGEVEL

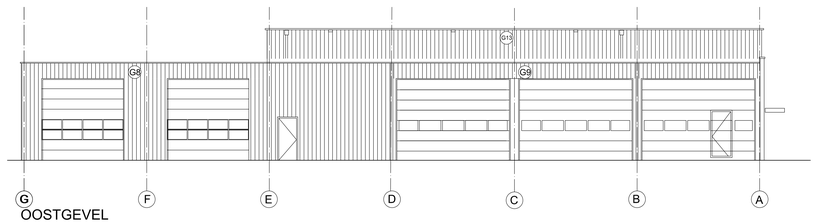


OOSTGEVEL

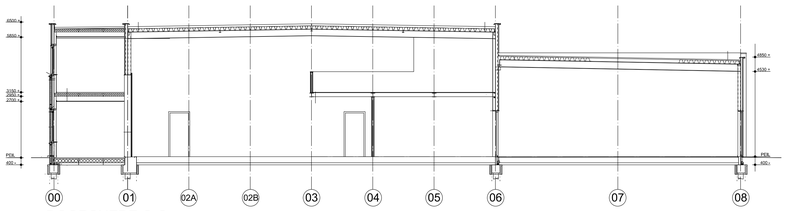

DOORSNEDE C-C

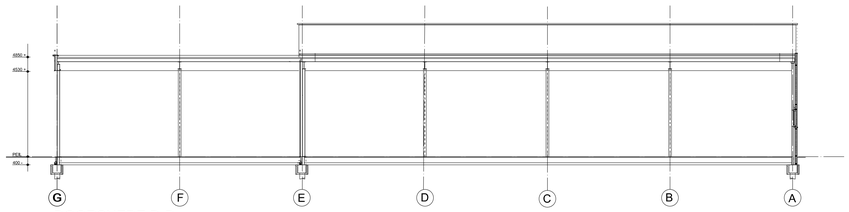

DOORSNEDE D-D

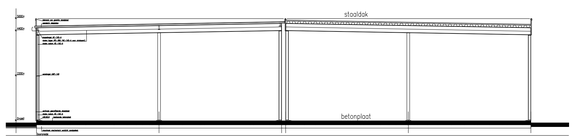

De tekening is gebaseerd op bestaande maten van tekeningen die er al waren.

Gemeente Ooststellingwerf

't Oost 11, 8430 AA, Oosterwolde, tel. 0516-566222

Omschrijving: Gemeentewerf Oostellingwerf te Oosterwolde. Revisie Gevels en Doorsnede			Archiefnummer: 402
Revisie: Gevels en Doorsnede	Datum: 06-10-2011	Schaal: 1:100	Bladnummer: 3
Getekend: R. Halsma	Gewijzigd:	Formaat: A0	