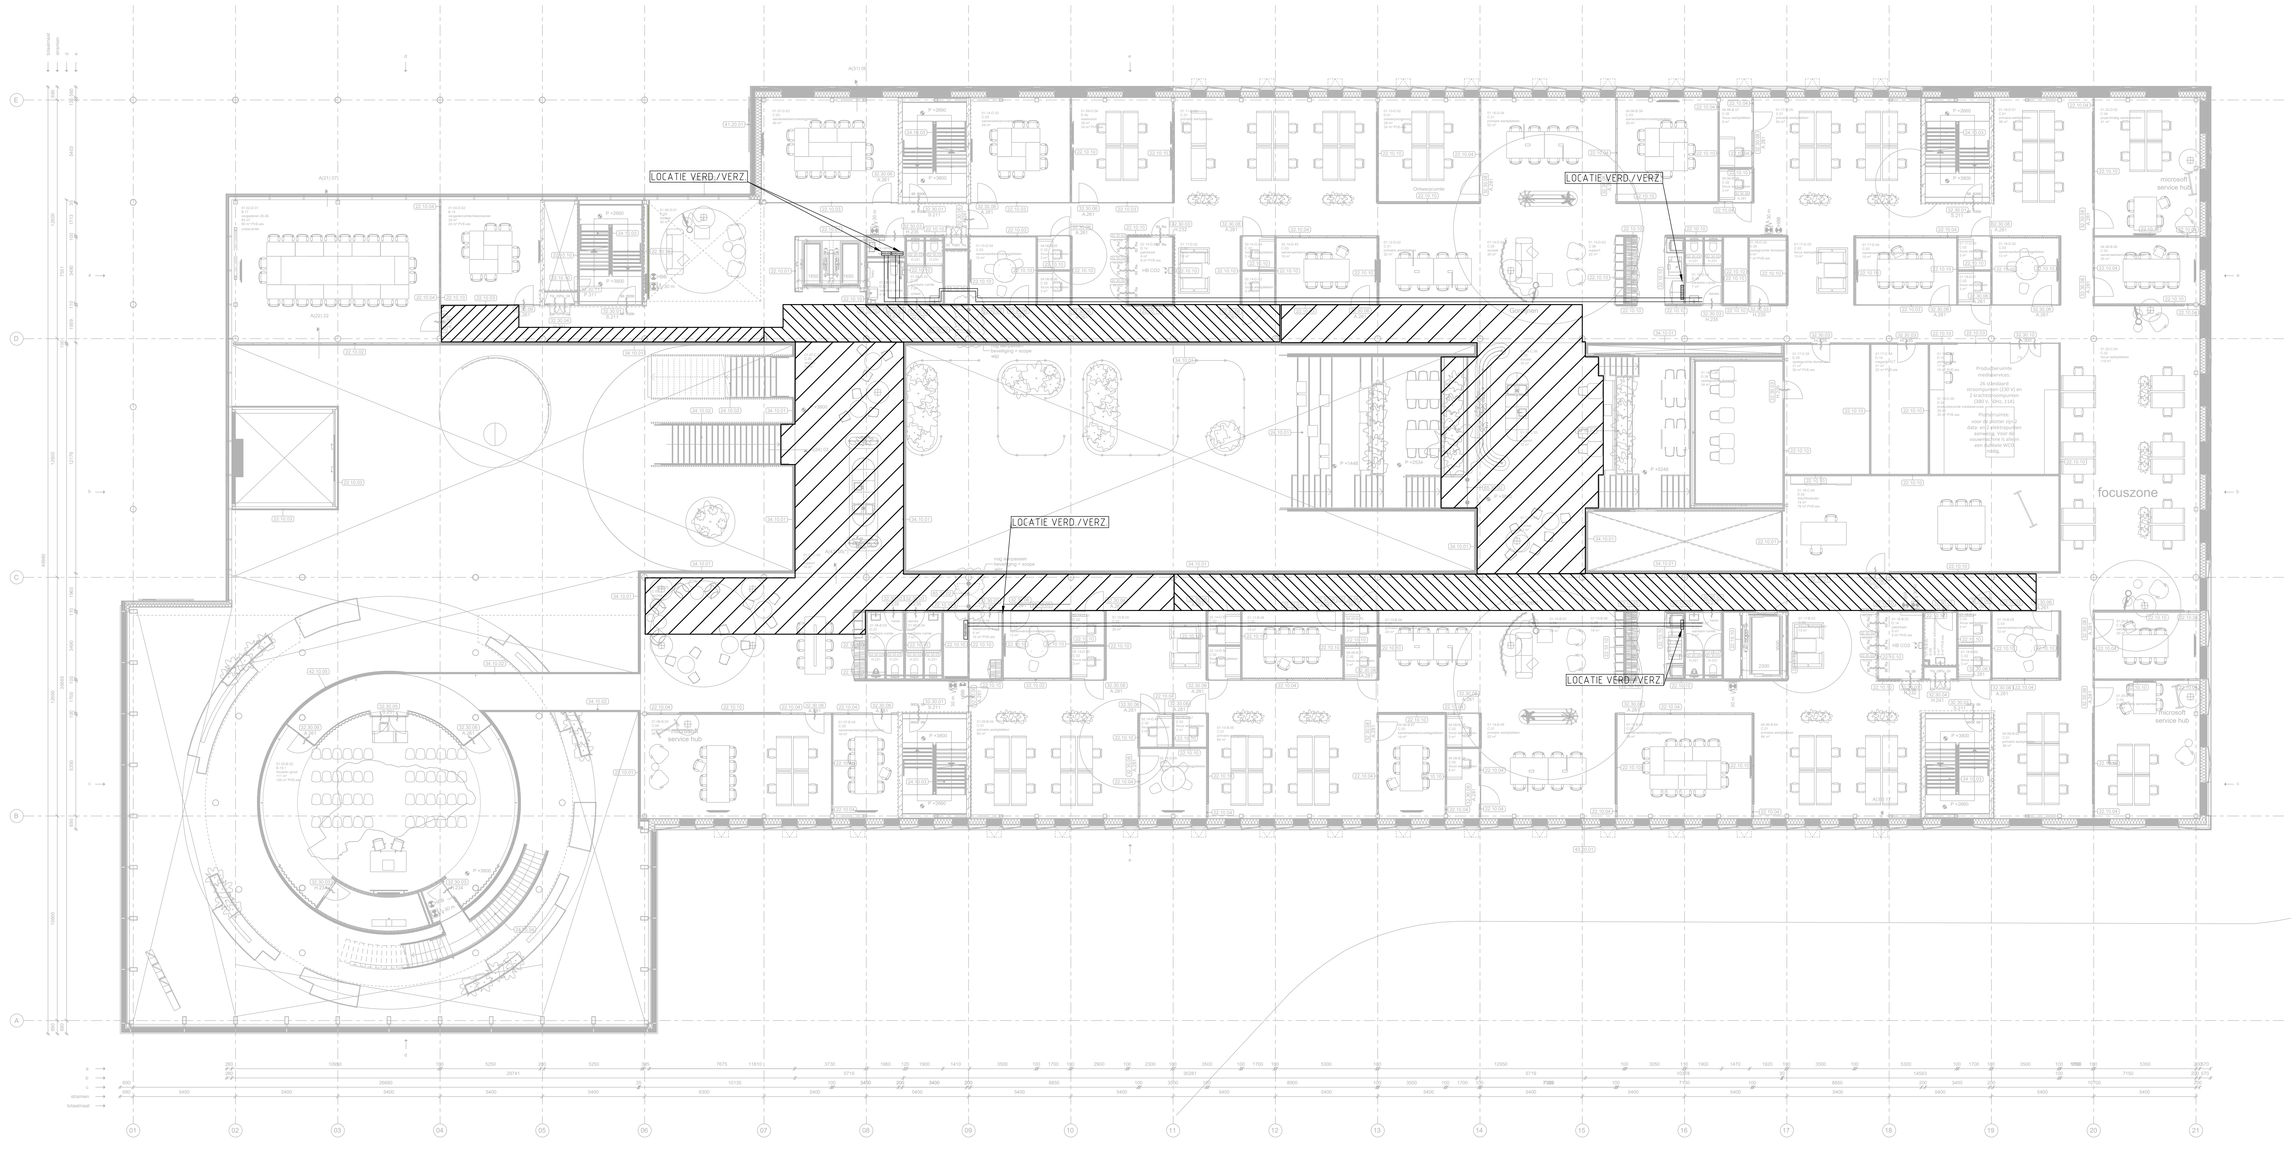

LOCATIE VERD./VERZ.
LOCATIE VERD./VERZ.
LOCATIE VERD./VERZ.
LOCATIE VERD./VERZ.
focuszone
microsoft service hub
microsoft service hub
microsoft service hub
Productieruimte mediaservice:
35 standaard stroomaansluiten 1240 W en 2 krachtstroomaansluiten (380 V, 50Hz, 11A).
Printerruimte voor de printer voor data- en/of elektrogeluiden ontwerp. Voor de vouwmachine is alleen een dubbele WCD nodig.
Ontwerpruimte
Ontwerpruimte
Ontwerpruimte