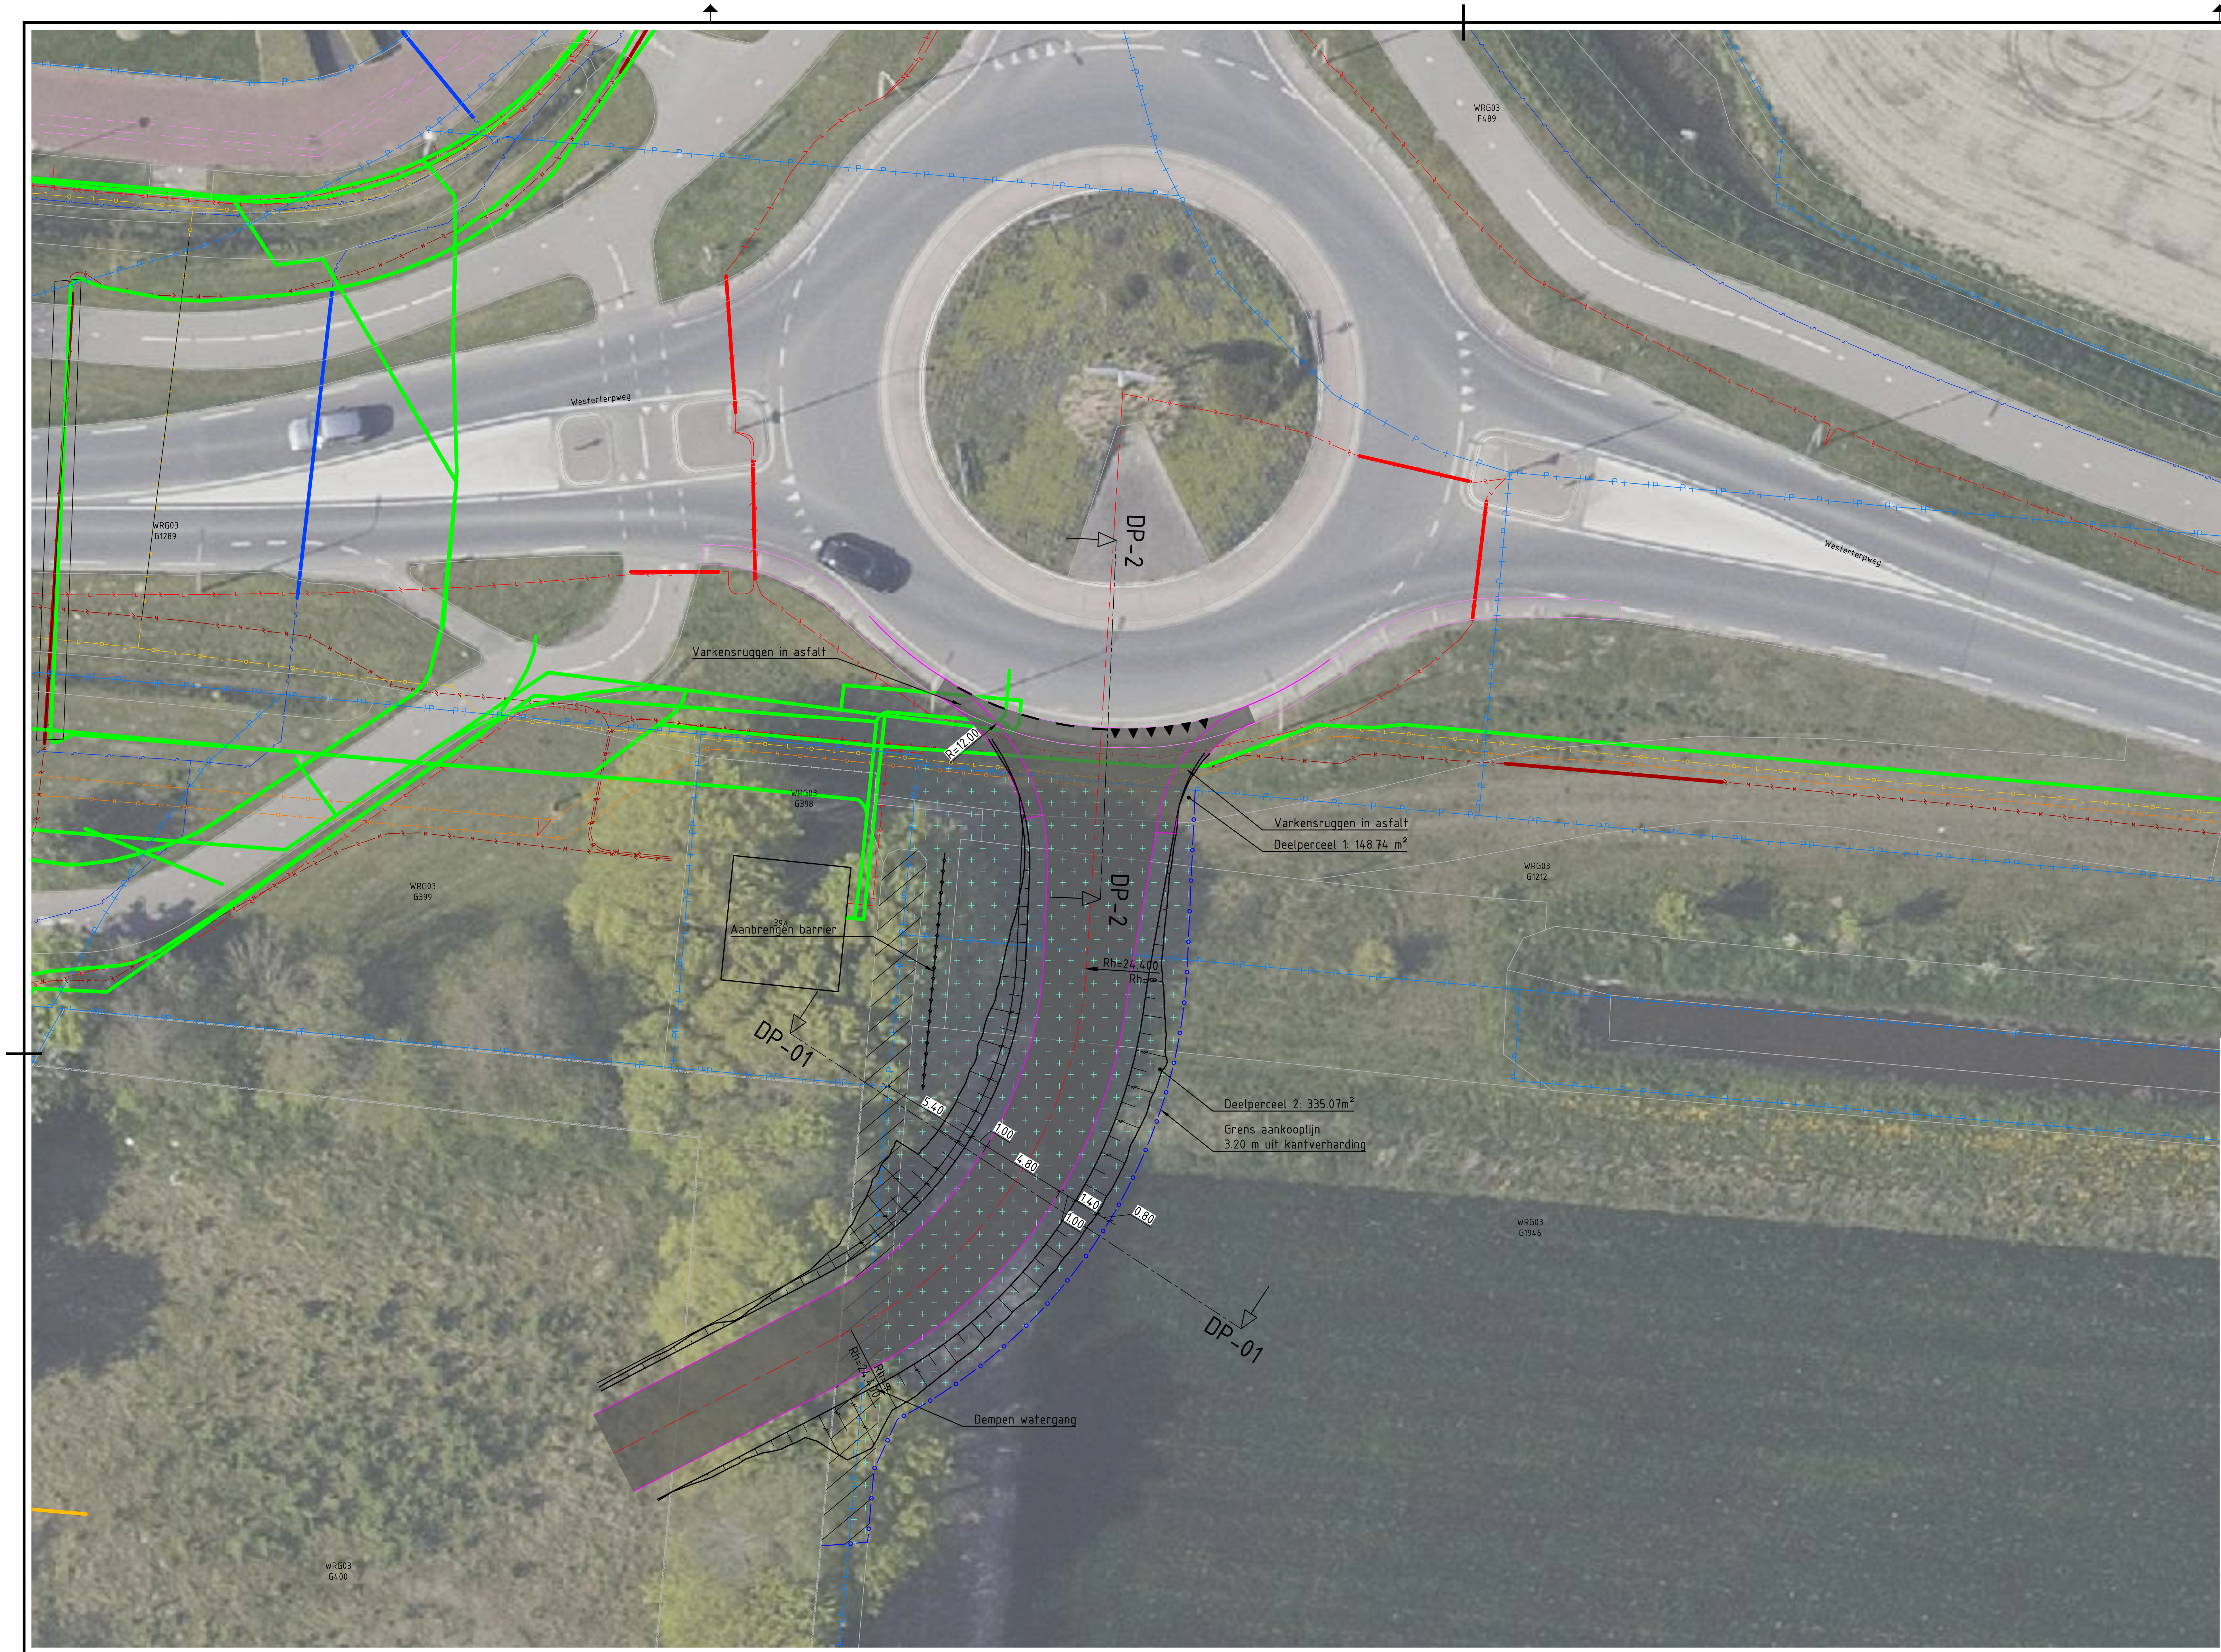


LEGENDA


Nieuwe situatie

- Bestaande situatie
- Kadastrale grens met perceelnummer (G400)
- Ontwerpas
- Asfaltverharding

Kabels- en leidingen


- Datatransport
- Laagspanning
- Middenspanning
- Gas hoge druk
- Gas lage druk
- Water
- Riolering vrijverval

0.00 N.A.P.

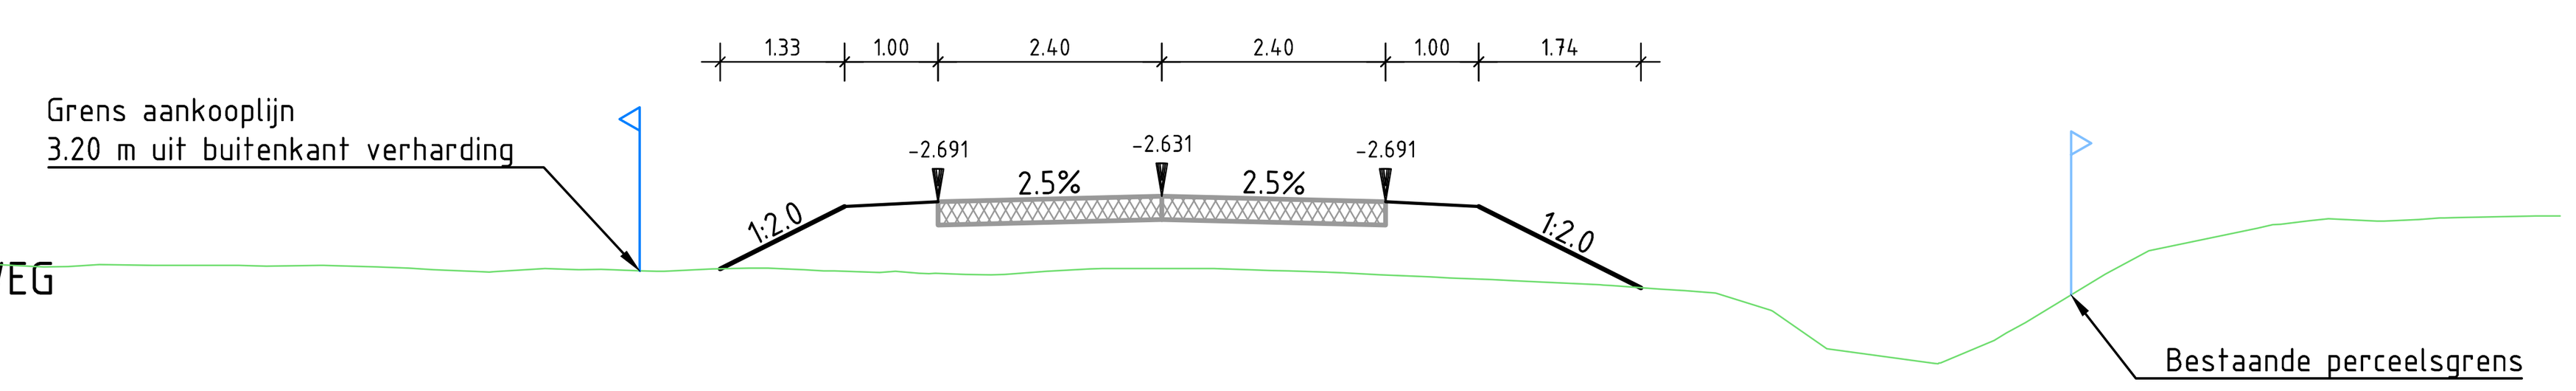

Dwarsprofiel DP-01
As ALM - RB - ONTSLUITINGSWEG
Metrering 45.000
Schaal 1:100

Nieuwe Hoogte	-3.408, -2.741, -2.691, -2.631, -2.691, -2.741, -3.611
Nieuwe Afstand	-15.000, -4.735, -3.400, -2.400, 0.000, 2.400, 3.400, 5.142, 15.000
Afstand	-14.980, -14.227, -13.785, -13.187, -12.495, -11.992, -11.394, -10.764, -10.199, -9.601, -8.989, -8.406, -7.808, -7.163, -6.613, -6.015, -5.338, -4.820, -4.222, -3.513, -3.027, -2.600, -2.104, -1.688, -1.234, -0.636, 0.000, 0.559, 1.050, 1.755, 2.352, 2.876, 3.548, 4.145, 4.701, 5.341, 5.939, 6.526, 7.134, 8.287, 8.927, 10.122, 10.586, 11.751, 12.311, 13.033, 13.483, 13.901, 14.740, 15.000

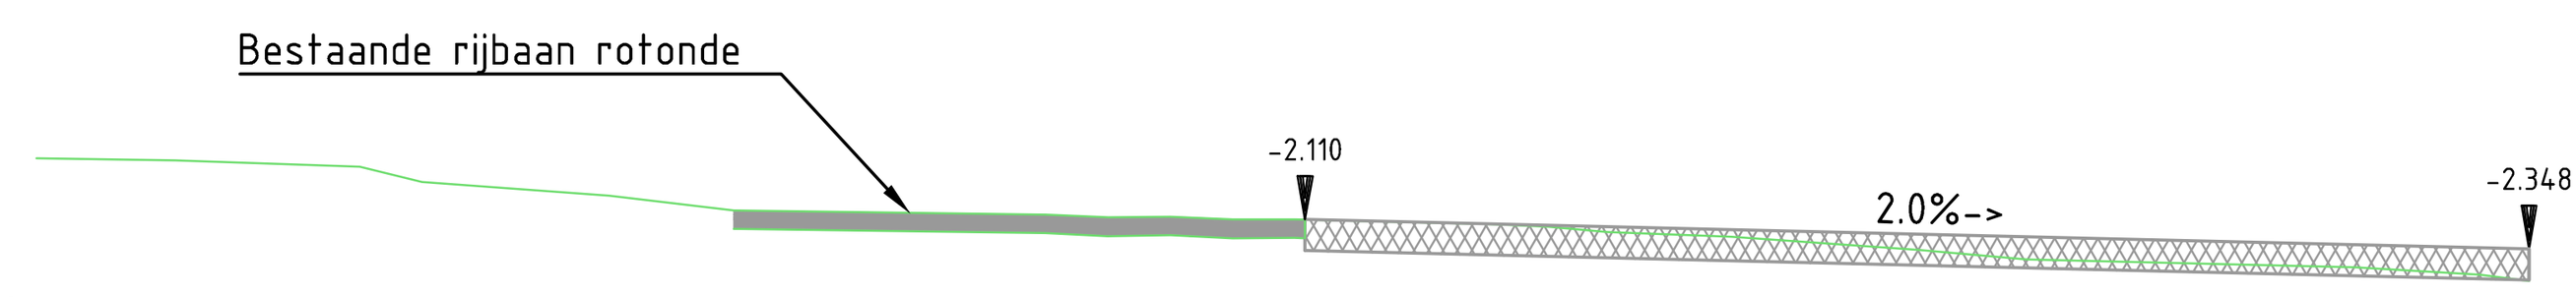

Dwarsprofiel DP-02
As ALM - RB - ROTONDE
Metrering 19.060
Schaal 1:100

Nieuwe Hoogte	-2.110, -2.348
Nieuwe Afstand	-5.000, 0.000, 5.180, 15.000
Bestaande Hoogte	-1.621, -1.626, -1.634, -1.636, -1.657, -1.667, -1.688, -1.809, -1.847, -1.880, -1.920, -1.967, -2.020, -2.037, -2.049, -2.057, -2.066, -2.069, -2.071, -2.095, -2.088, -2.111, -2.110, -2.124, -2.142, -2.149, -2.169, -2.212, -2.223, -2.234, -2.252, -2.289, -2.323, -2.349, -2.393, -2.432, -2.440, -2.454, -2.468, -2.485, -2.490, -2.513, -2.528, -2.554, -2.607

Maten in meters tenzij anders vermeld
Materialen in millimeters
Hoogtematen in meters t.o.v. N.A.P.

0 2 4 6 8m

Nr	Datum	Wijziging	Tek
C0	24-11-2025	CONCEPT	YKe

Opdrachtgever: Gemeente Hollands Kroon

Projectomschrijving: Ontwerp aansluiting rotonde Slootdorp

Tekeningomschrijving:
Schetsontwerp
Situatie met ligging kabels en leidingen, dwarsprofiel
Met luchtfoto

Tekeningnummer: 507261-S-0-0002

Tekenaar: Y. Kemink
Schaal: 1:200
Projectleider: J. Darwinkel
Formaat: A1
Blad in bladen: 2 IN 2
Status: CONCEPT
Wijz. nr.: C0

www.anteagroup.nl

anteagroup

P:\00505000\00507261\Infra\Vrijgave\20251124-C0\507261-S-0-0001.dwg