
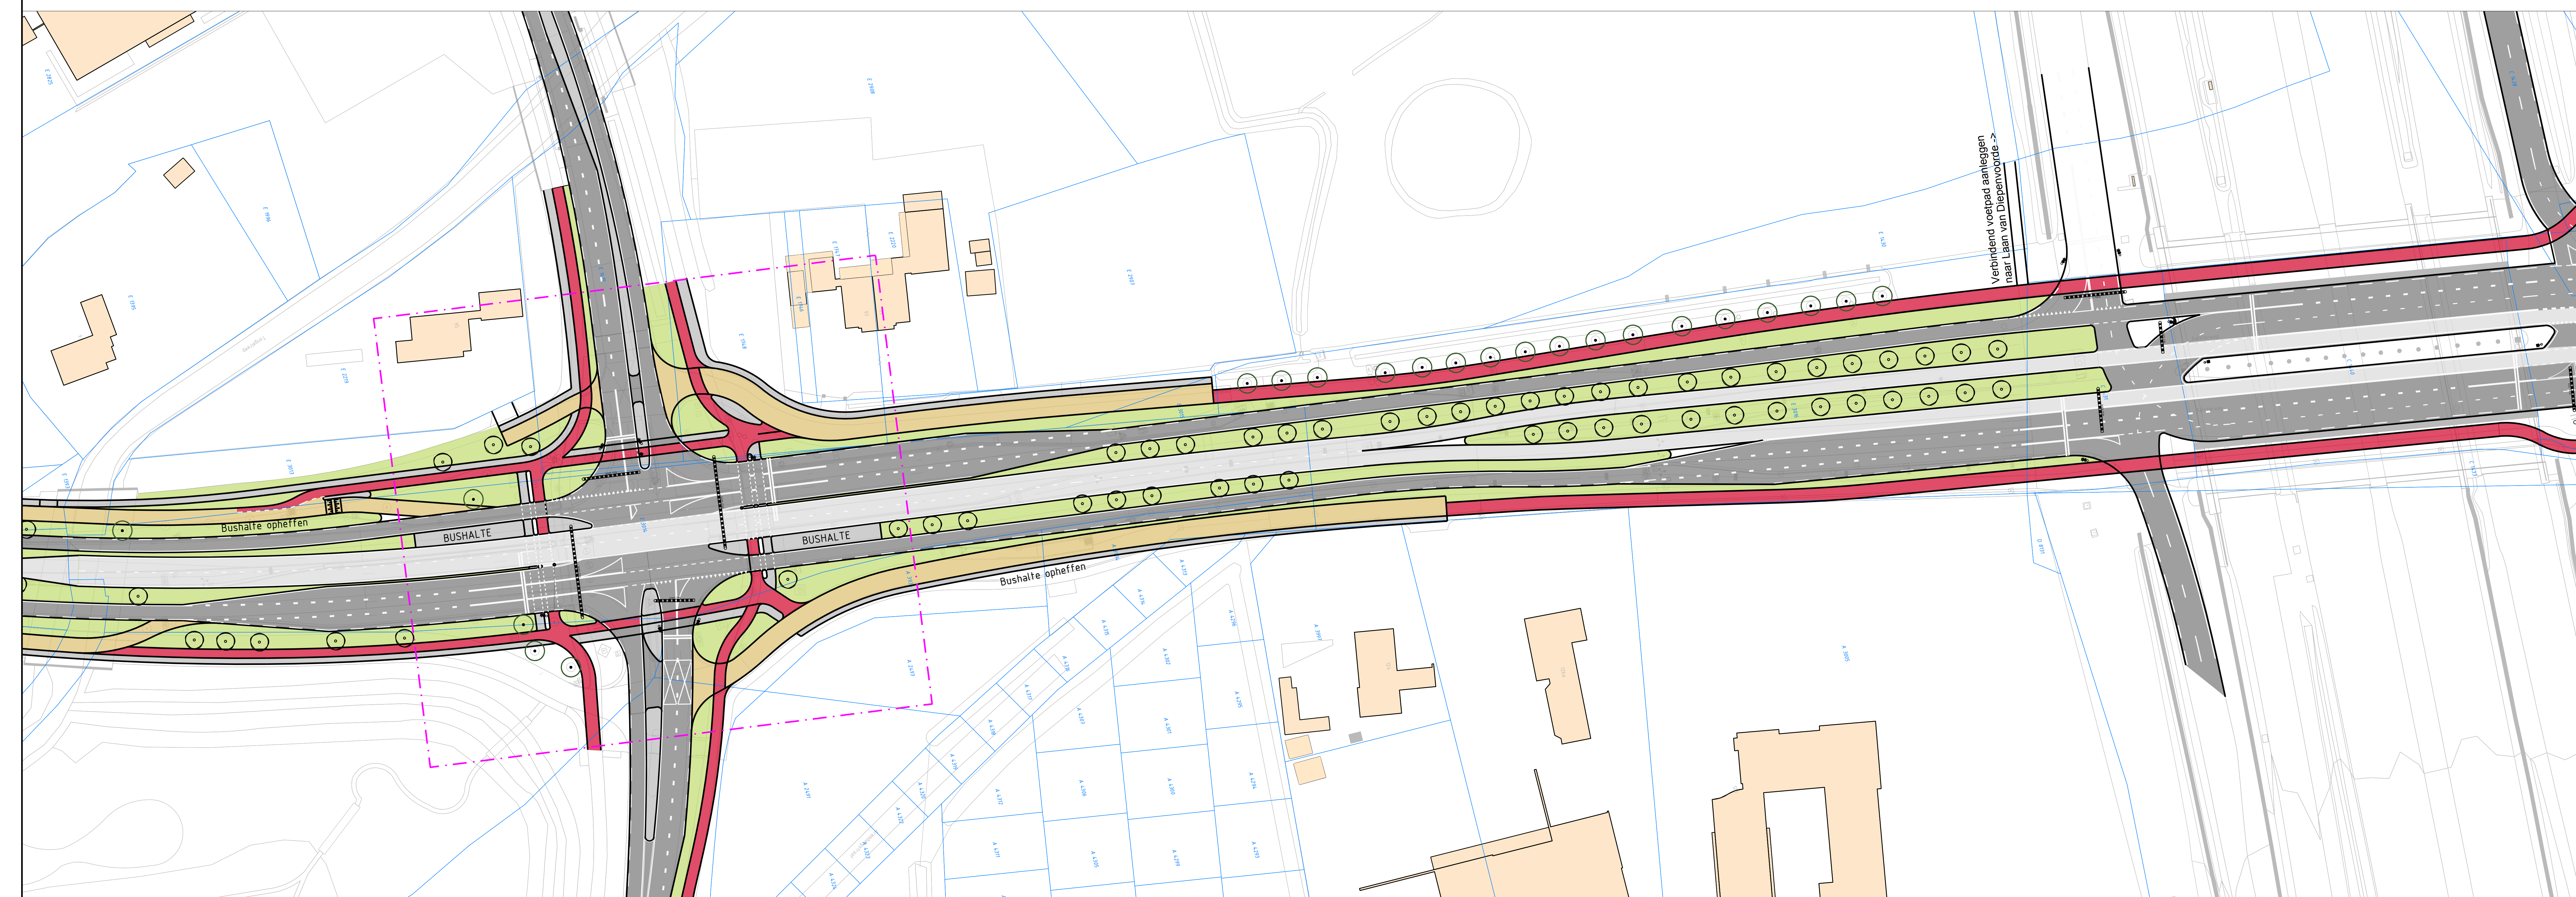


Verklaring

- Rijbaan
- Busbaan
- Fietspad
- Parallelweg
- Parkeervak
- Trottoir
- Bem
- Haag
- Fietsstructuur nader uit te werken in VO - fase

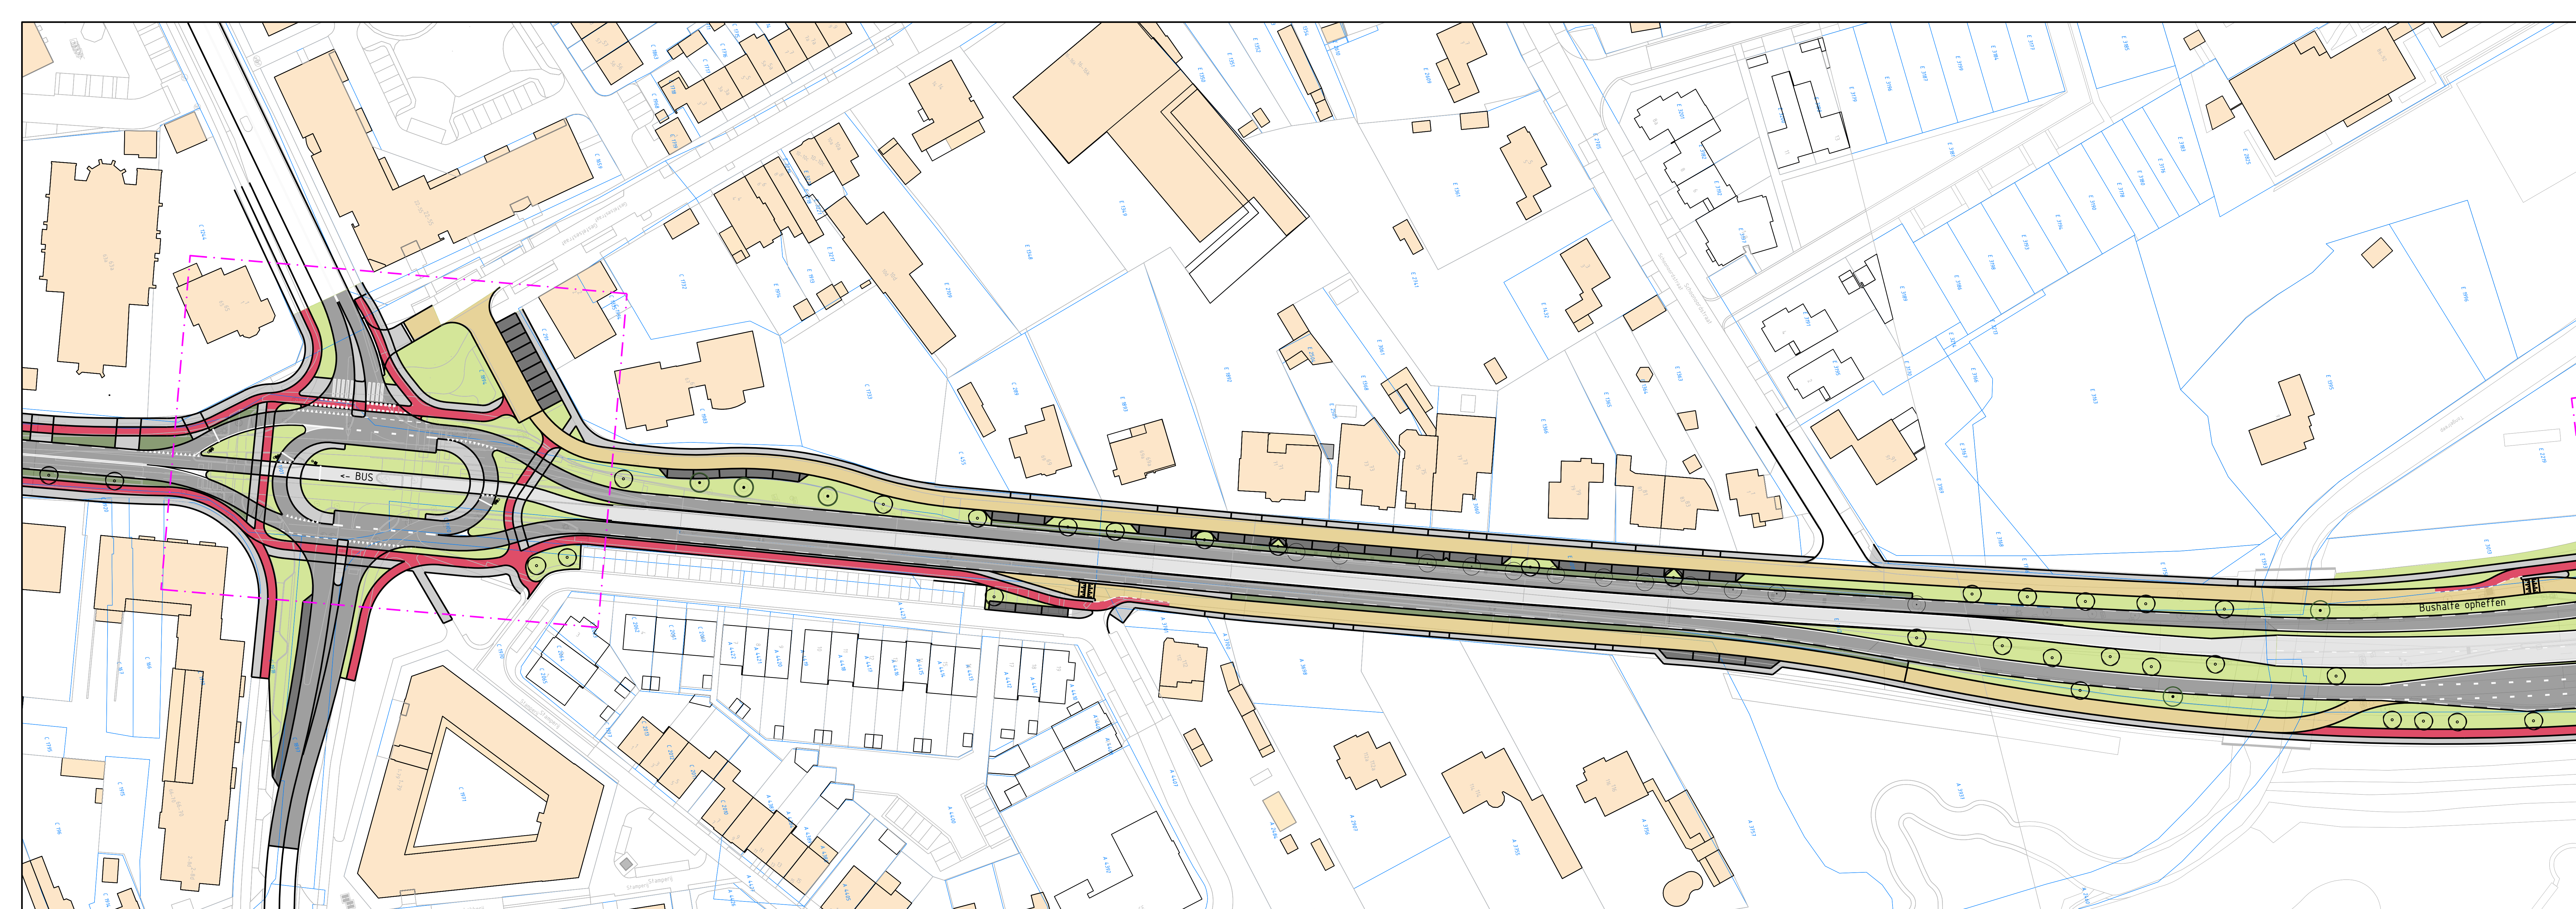

3	30-10-2019	Bewonersavond	RKAS	MBR	GH
2	18-10-2019	Bewonersavond 30 oktober	RKAS	MBR	GH
1	04-07-2019	Inloopbijeenkomst	RKAS	MBR	GH
0	17-06-2019		RKAS	MBR	GH
Versie (Datum) Omschrijving			Opsteller	Par. Verificateur	Par. Vakanties Par.

Ontwerp Duurzaam door Waalre
 Onderdeel
Ontwerp Eindhovenseweg - Deel 3

Opdrachtgever
Gemeente Waalre

Fase
 Schetsontwerp

Formaat
 A0

Schaal
 1:500

Bewerkende bij doc. nr.

WAL091-0001
 2019-0652

088 - 3366333
 info@kragten.nl
 www.kragten.nl

kragten