



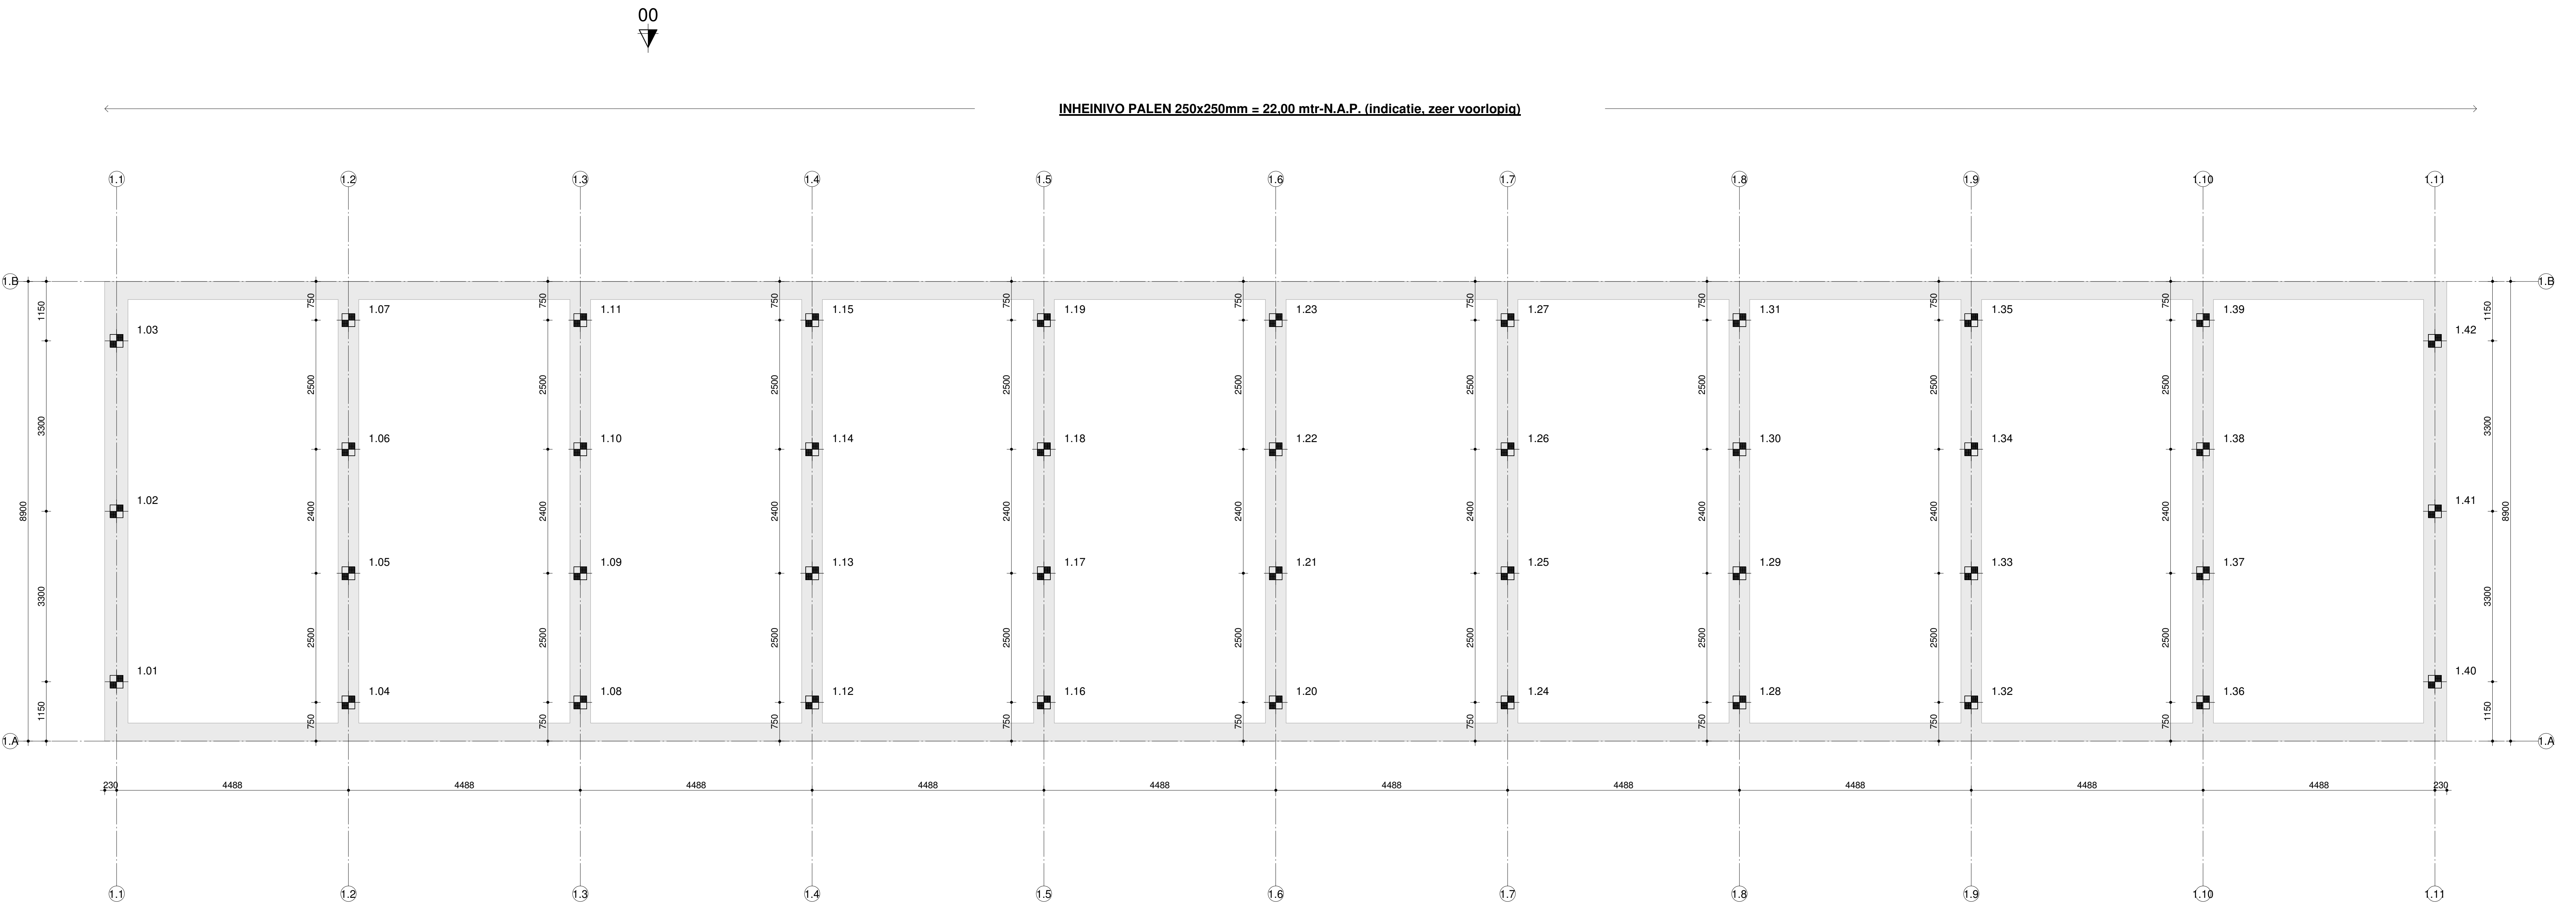

DOORSNEDE

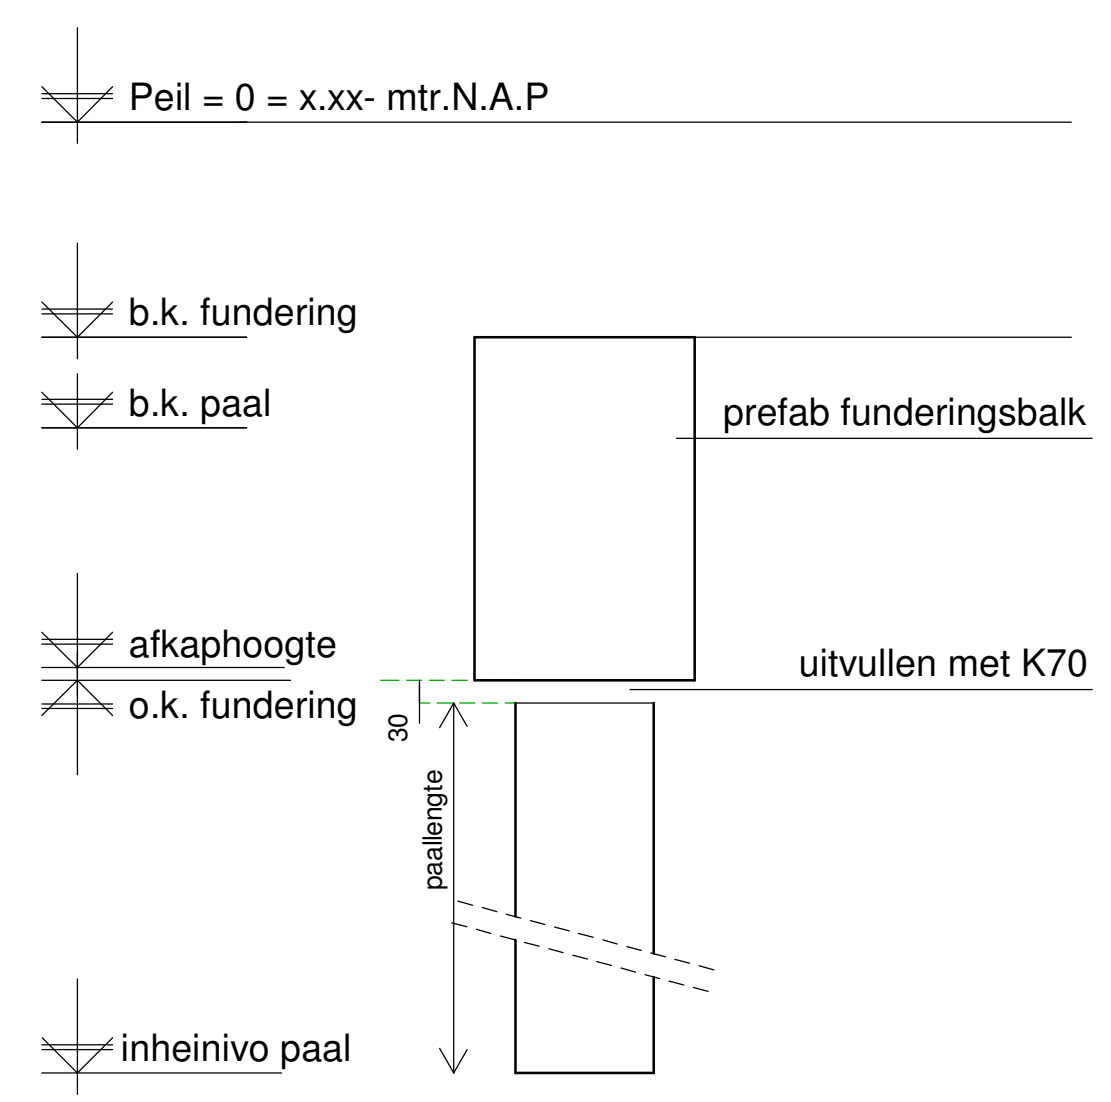

funderingspalen overzicht blok 1					
paalcode	Paalametring	b.k. paal tov Peil	inheidiepte tov NAP	Paallengte	Aantal
+	Prefab betonpalen 250x250	-950	-22000	n.l.b.	42
indicatie					42

zeer voorlopig:
ivm nog te maken sonderingen, ntb
Peilmaat t.o.v. NAP en inmeting
bestaande palen

UITGANGSPUNT:
- heien uit ontgraven bouwput
- toepassen prefab fundering
- lengte palen gebaseerd op
onderkant funderingsniveau van 920-P.
Definitieve dimensies volgens berekening
prefab funderingleverancier i.s.m.
vloerleverancier en hoofdaannemer

peil woning = 0.00 =	x.xx m-N.A.P.
b.k. paal (a)	x.xx m-N.A.P.
o.k. fundering (a)	x.xx m-N.A.P.
afkaphoogte palen (a)	x.xx m-N.A.P.
+	Prefab betonpaal 250x250mm maximale Paalbelasting=500kN

paalgegevens

Prefab - palen

Betonkwaliteit, milieuklasse en wapening volgens berekening leverancier en ter goedkeuring v/d directie.

Let op !! palen te berekenen met een paalafwijking van 1/6 diameter.

Heiblok: volgens grondmechanisch adviseur. Bij voorkeur een regelbaar blok toepassen o.g.

Heien met opzetter niet toegestaan.

Hijsgen in de palen zijn niet toegestaan.

negatieve kleef volgens grondmechanisch adviseur.

De inheinivo's staan op tekening aangegeven. Het inheinivo tussen de sonderingen dient door kalendering bepaald te worden.

De kalenderstaten en doormetresultaten van de palen moeten bij het gemeentelijk bouw-en woningtoezicht ter goedkeuring worden ingediend.

paalgegevens

constructie-adviesbureau S3 b.v.

28 woningen Rietvink te Oosthuizen

werk

Palenplan Blok 1

betreft

Rietvink architecten

architect

De Ontwikkelcombinatie

opdrachtgever

datum

19-11-2020

gewijzigd

formaat

1 : 50

schaal

R. Cebol

getekend

B. van Meerkerk

gecontroleerd

order

0877 tek.nr.

wb-01.1

goudstraat 99a
2718 rd zoetermeer
postbus 888
2700 aw zoetermeer
tel.: 079 8200300
email: info@cas3.nl
k.v.k. nummer: 071 99744
b.t.w. nr.: nl 852479323801