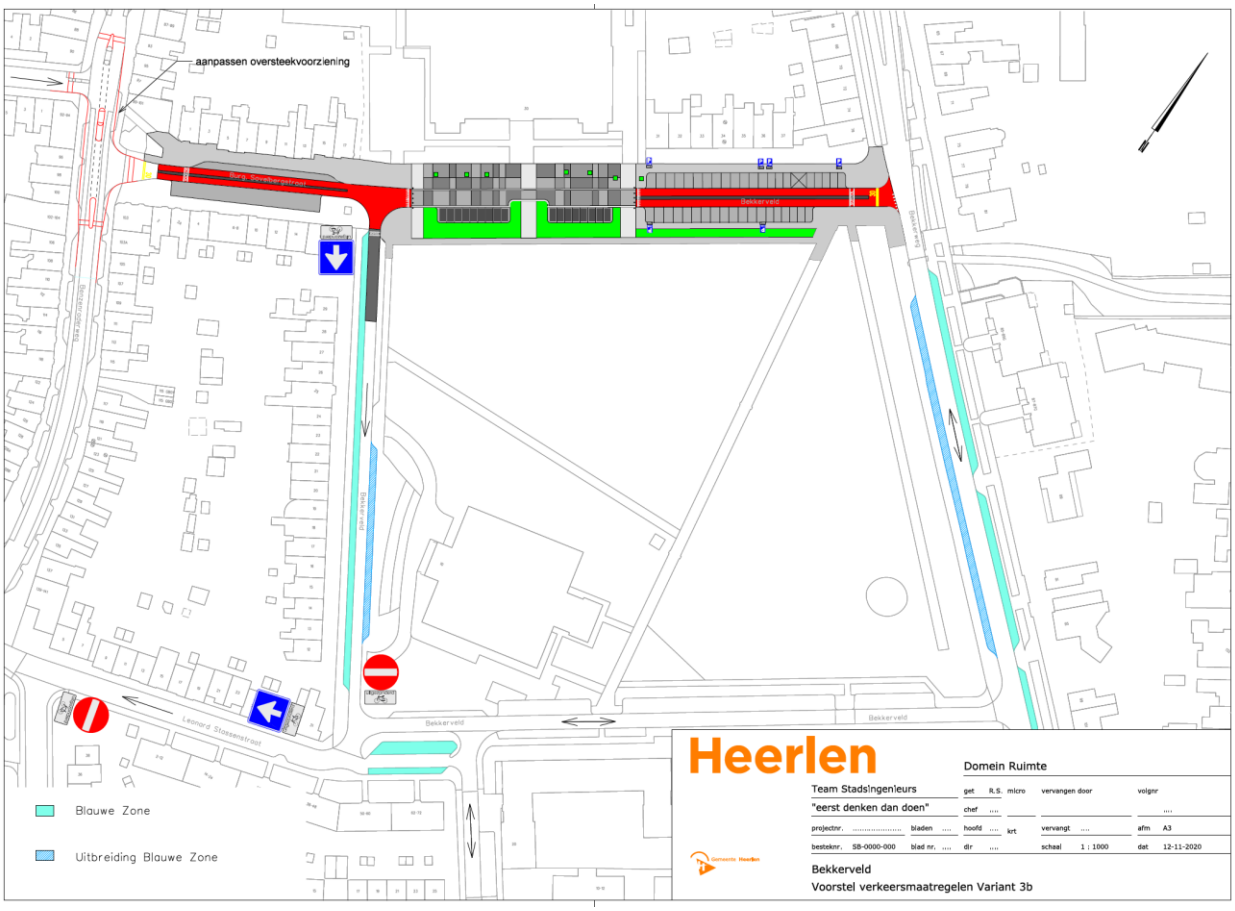

Heerlen

Domein Ruimte

Team Stadsingenieurs | get R.S. micro | vervangen door | volgnr

"eerst denken dan doen" | chef .... | | ....

projectnr. ..... | bladen .... | hoofd .... krt | vervangt .... | afm A3

besteknr. SB-0000-000 | blad nr. .... | dir .... | schaal 1 : 1000 | dat 12-11-2020

Bekkerveld

Voorstel verkeersmaatregelen Variant 3b